

**FÖRKLARINGAR**

MÄTT ANGIVNA I MILLIMETER (mm).  
HÖJDMÄTT ANGIVNA I METER (m) ÖVER FÄRDIGT GOLV (Ö.F.G)

TAKFALL REDOVISAS I GRADER

SKYDDSRUM

BRAND:

- E 30
- EI 60
- GRÄNS 300C UNDER 30 MIN

UTRYMNINGSVÄG

NYTT BYGGDEL

BEFINTLIG BYGGDEL

BYGGDEL RENOVERAS

**HÄNVISNINGAR**


PLANER A-40-1-090 till -180  
SEKTIONER A-40-2-101 till -103  
FASADER A-40-3-101 till -104

FASAD ILLUSTRATION A-99-3-001 till -012

MATERIAL- OCH KULÖR-BESKRIVNING DEL 1 TILL 3 A-99-7-001 till -003

BET ÄNDRINGEN AVSER DATUM SIGN

**BYGGLOVSHANDLING**

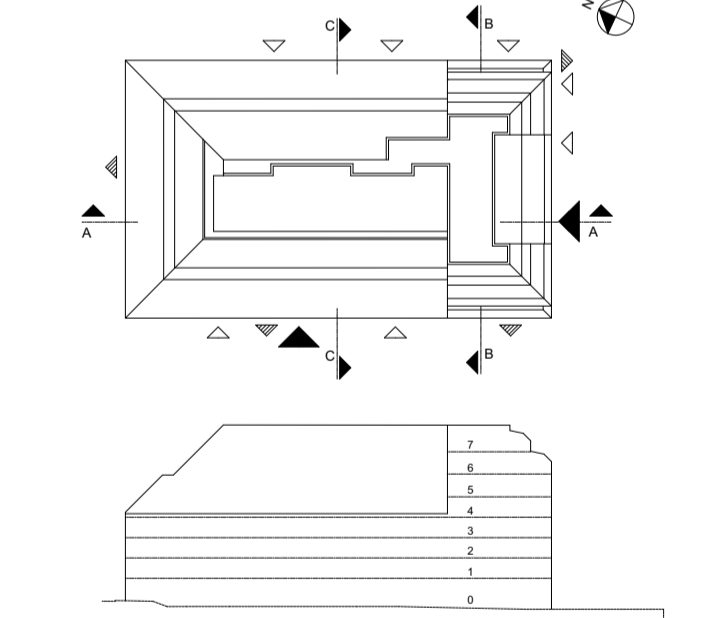

Koordinatsystem: Höjd: RH2000

**KV. HÖNSFODRET**

**Scharc**


|     |                      |                  |
|-----|----------------------|------------------|
| A   | SCHARC ARKITEKTUR AB | tel. 08-41021424 |
| K   | ELU KONSULT          | tel. 08-58009148 |
| VVS | TJUREN               | tel. 08-48002800 |
| E   | TJUREN               | tel. 08-48002800 |
| B   | BRANDKONSULTEN       | tel. 070-8194391 |
| SP  | NORDISKA BRAND       | tel. 08-7300670  |


UPPDRAG NR 276A RITAD/KONSTR. AV Scharc HANDLÄGGARE Sven Staiger

DATUM 2019-11-12 ANSVARIG Sven Staiger

OM- OCH TILLBYGGNAD SKOLA  
Källarplan 09

SKALA A1 1:100 A3 1:200 NUMMER A-40-1-090

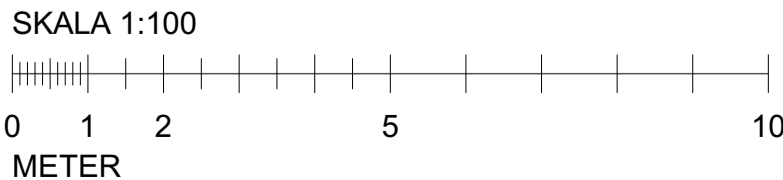

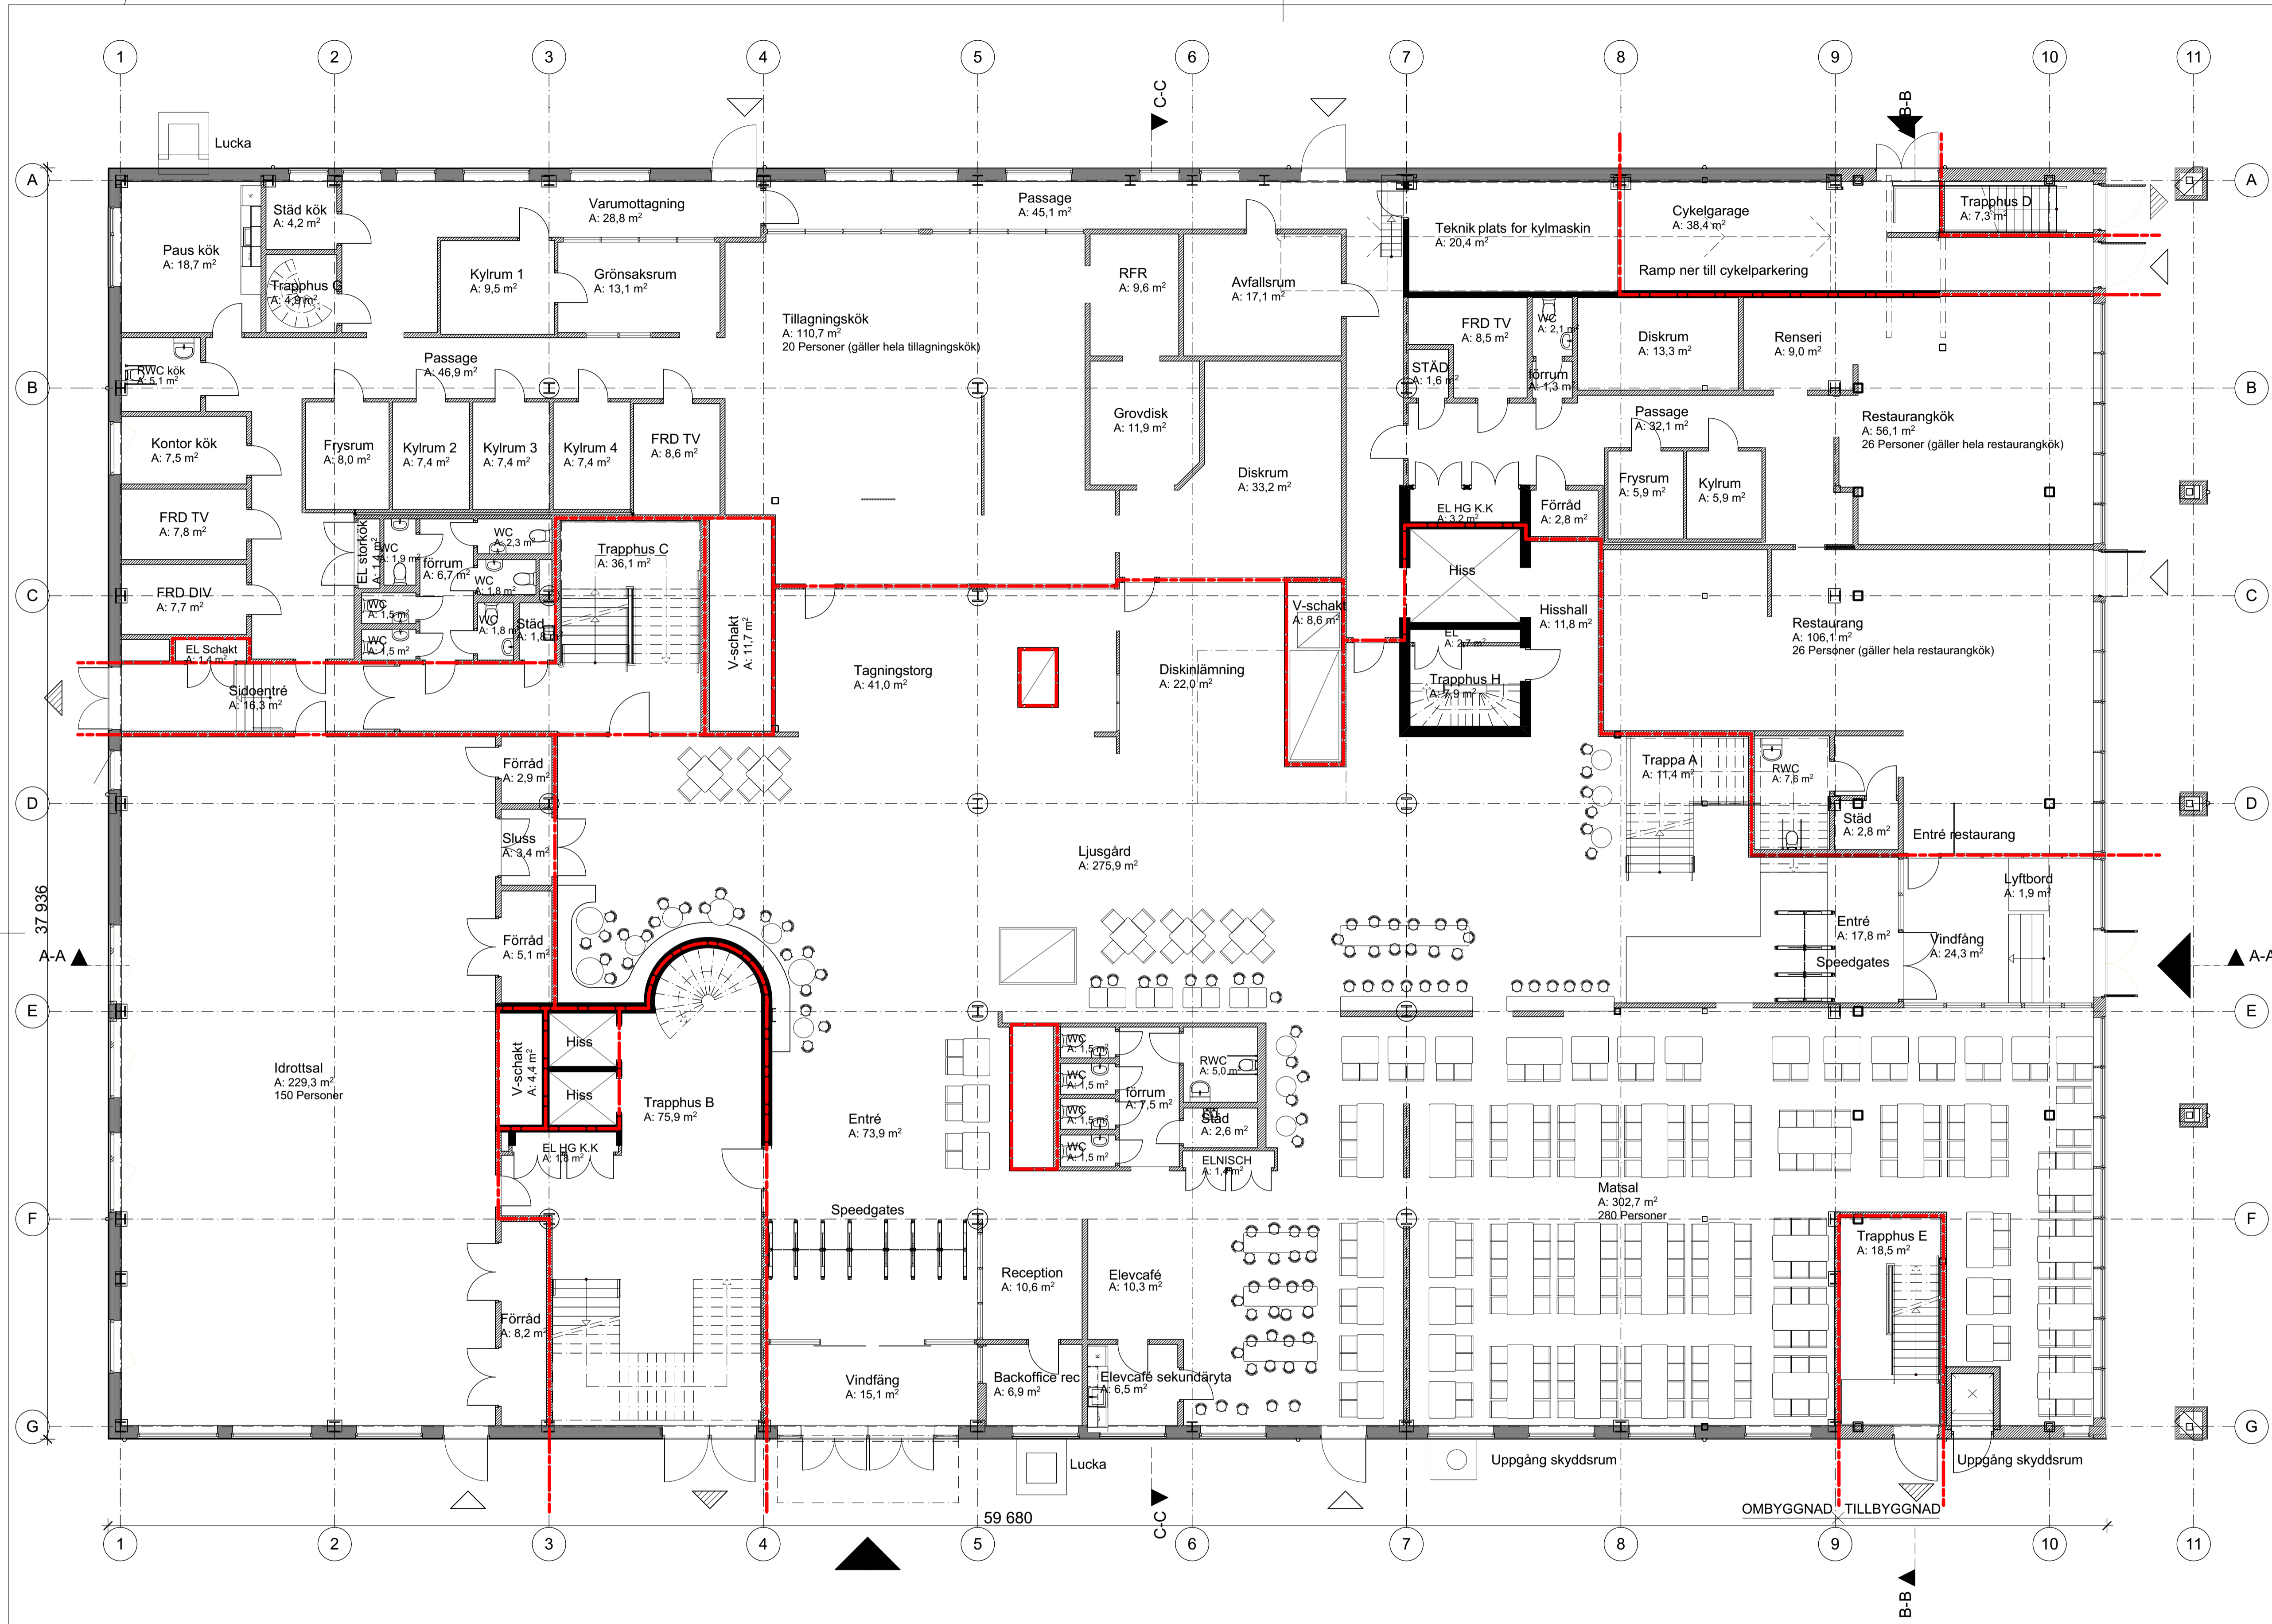

**FÖRKLARINGAR**

MÄTT ANGIVNA I MILLIMETER (mm).  
HÖJDMÄTT ANGIVNA I METER (m) ÖVER FÄRDIGT GOLV  
(Ö.F.G)

TAKFALL REDOVISAS I GRADER

SKYDDSRUM

BRAND:

- E 30
- EI 60
- GRÄNS 300C UNDER 30 MIN

UTRYMNINGSVÄG

NYTT BYGGDEL

BEFINTLIG BYGGDEL

BYGGDEL RENOVERAS

HUVUDENTRÉ

ENTRÉ

UTRYMNING

**HÄNVISNINGAR**


PLANER A-40-1-090 till -180  
SEKTIONER A-40-2-101 till -103  
FASADER A-40-3-101 till -104

FASAD ILLUSTRATION A-99-3-001 till -012

MATERIAL- OCH KULÖR-  
BESKRIVNING DEL 1 TILL 3 A-99-7-001 till -003

BET ÄNDRINGEN AVSER DATUM SIGN

**BYGGLOVSHANDLING**

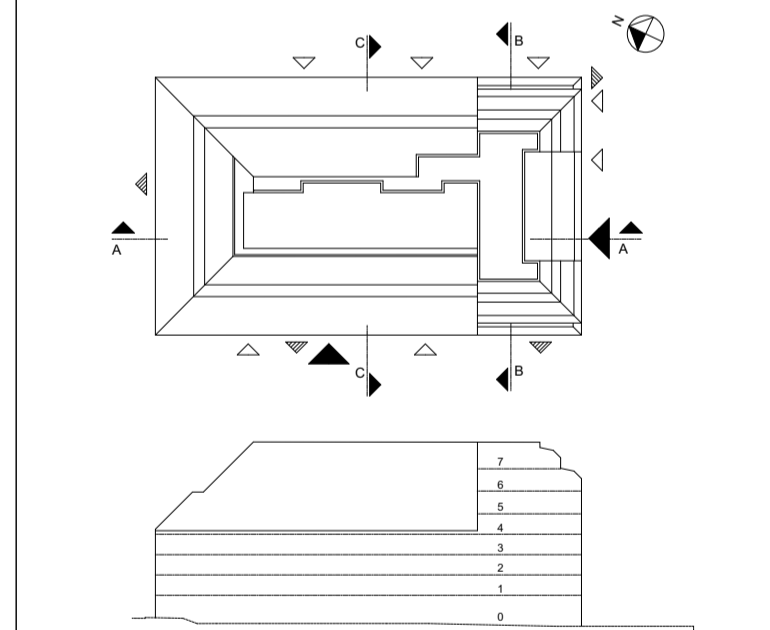

Koordinatsystem:  
Höjd: RH2000

**KV. HÖNSFODRET**


**Scharc**


|     |                      |                  |
|-----|----------------------|------------------|
| A   | SCHARC ARKITEKTUR AB | tel. 08-41021424 |
| K   | ELU KONSULT          | tel. 08-58009148 |
| VVS | TJUREN               | tel. 08-48002800 |
| E   | TJUREN               | tel. 08-48002800 |
| B   | BRANDKONSULTEN       | tel. 070-8194391 |
| SP  | NORDISKA BRAND       | tel. 08-7300670  |

|                     |                            |                             |
|---------------------|----------------------------|-----------------------------|
| UPPDRAG NR<br>276A  | RITAD/KONSTR. AV<br>Scharc | HANDLÄGGARE<br>Sven Staiger |
| DATUM<br>2019-11-12 | ANSVARIG<br>Sven Staiger   |                             |

OM- OCH TILLBYGGNAD SKOLA  
Entréplan 10

|                               |                      |
|-------------------------------|----------------------|
| SKALA<br>A1 1:100<br>A3 1:200 | NUMMER<br>A-40-1-100 |
|-------------------------------|----------------------|

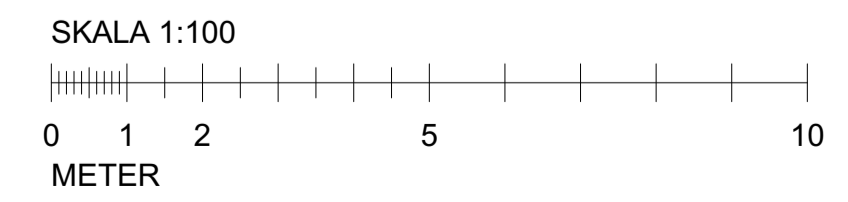

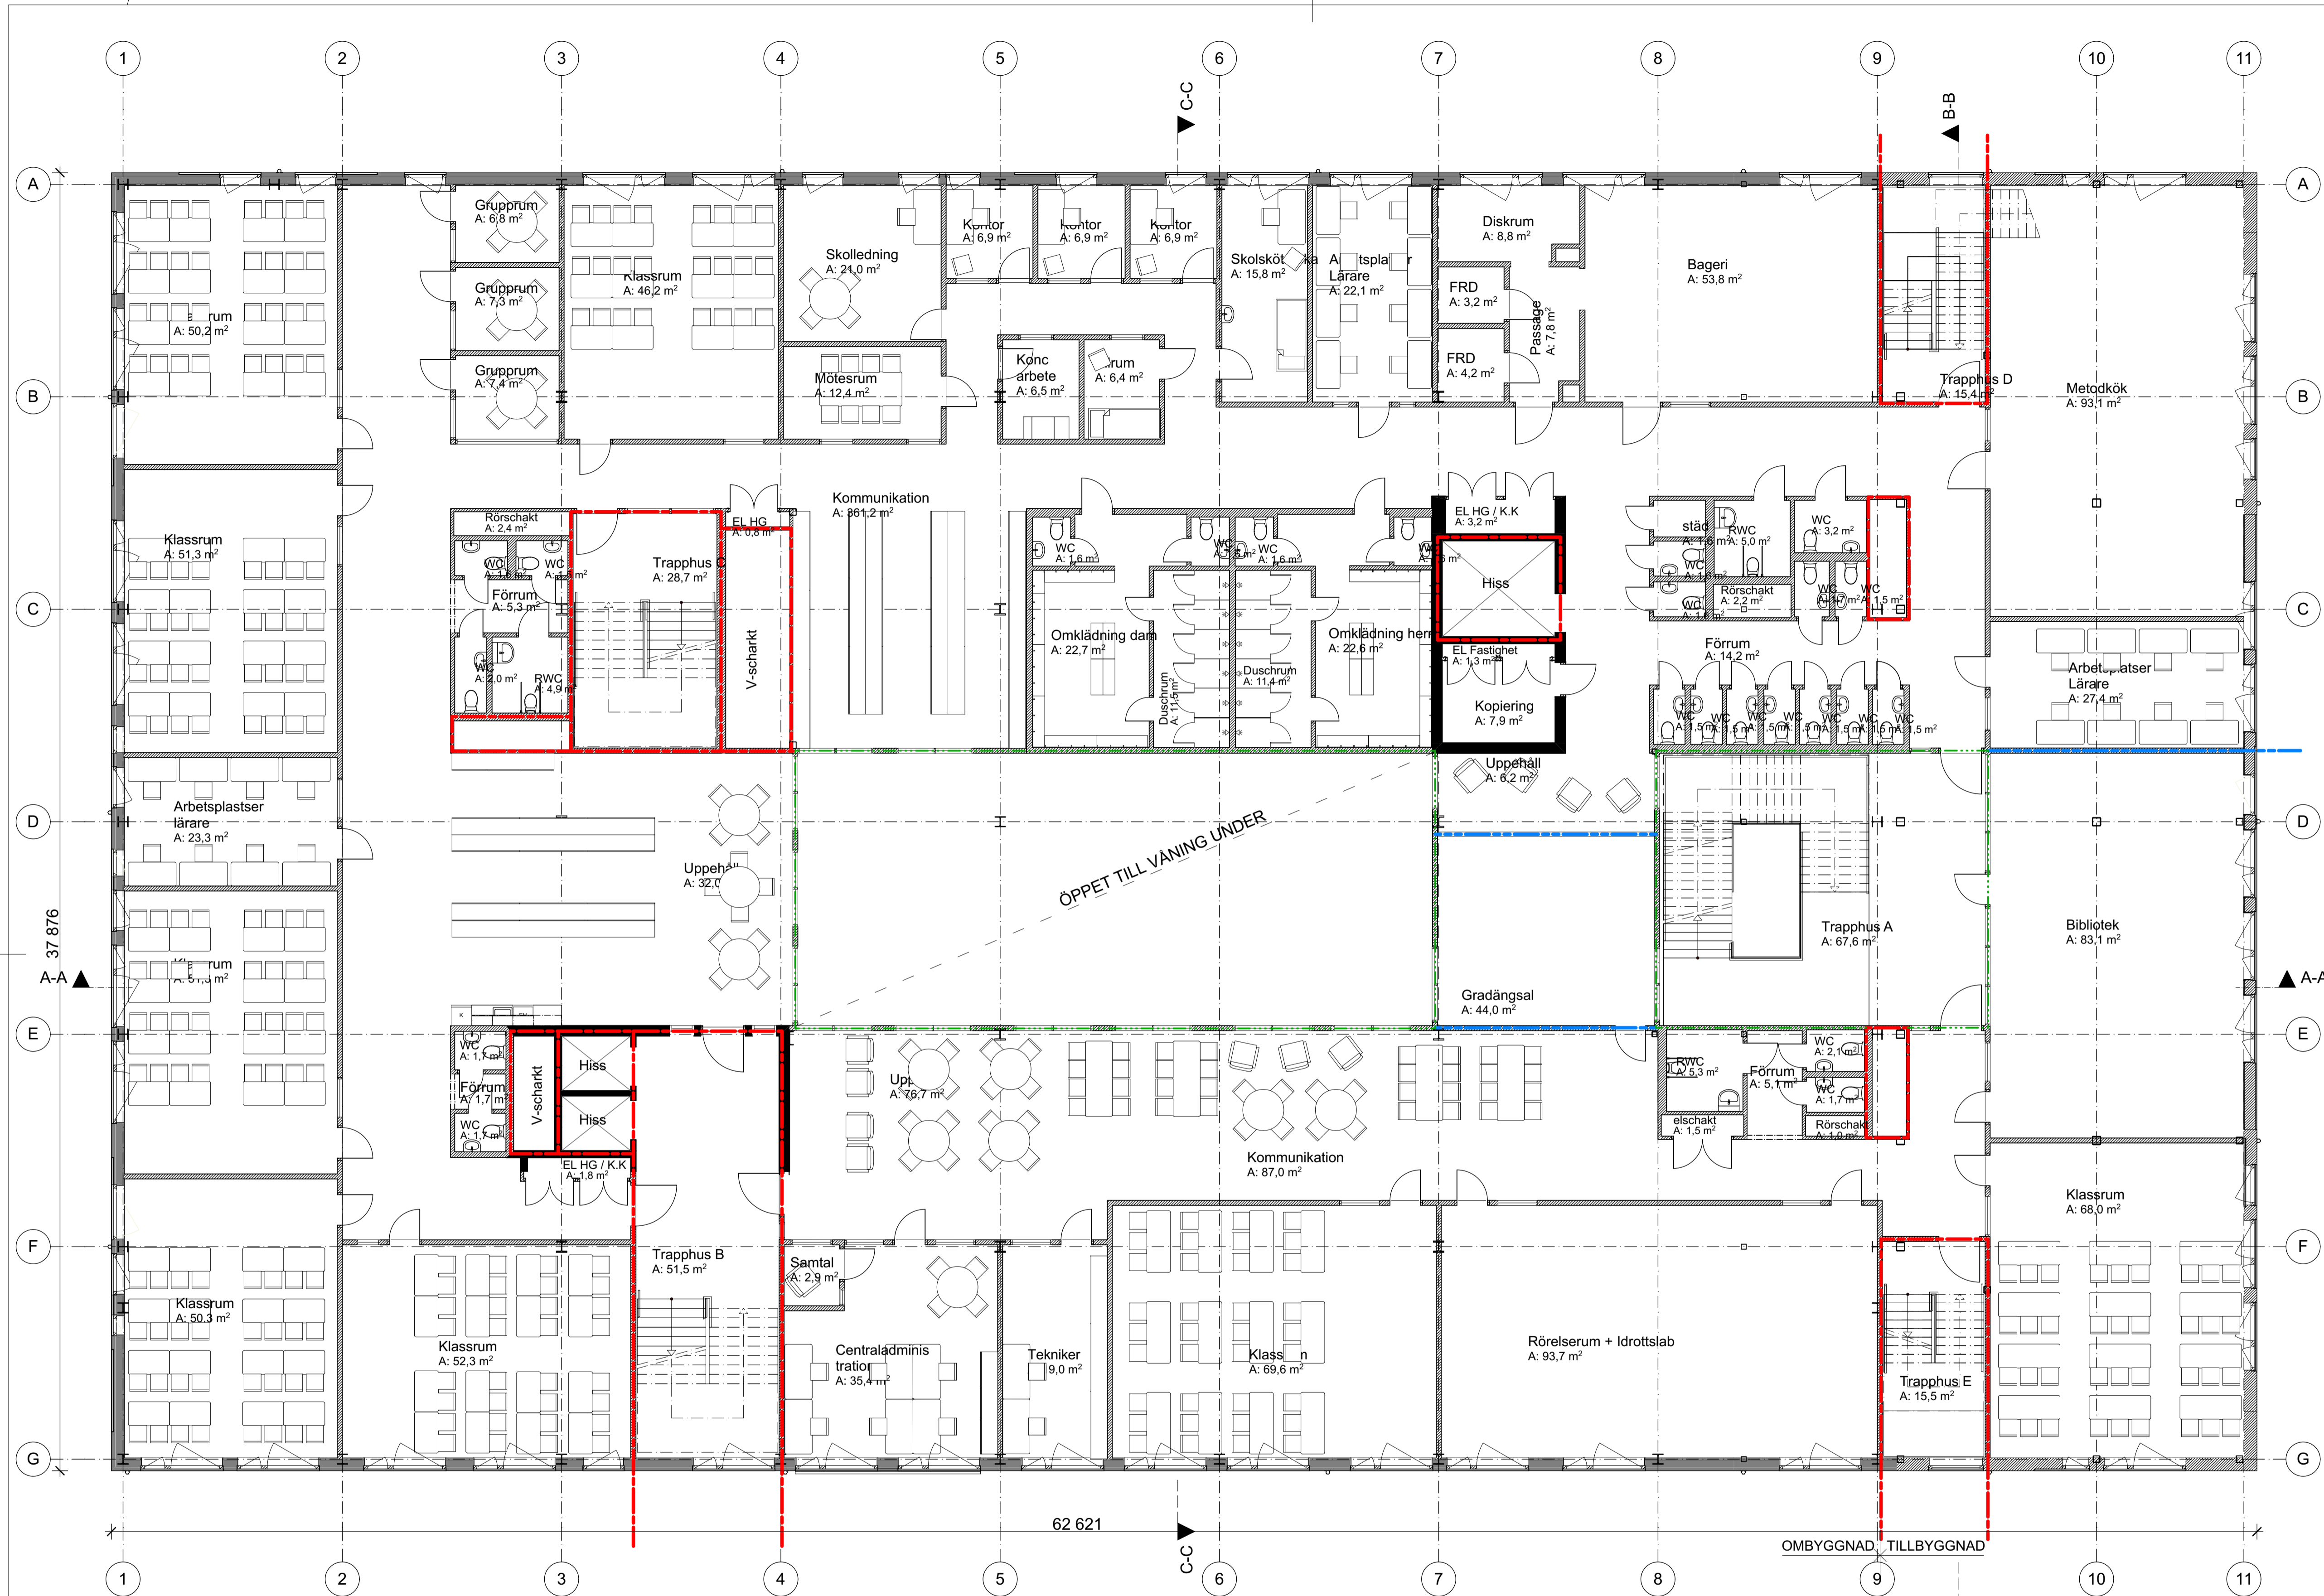

**FÖRKLARINGAR**

MÄTT ANGIVNA I MILLIMETER (mm).  
HÖJDMÄTT ANGIVNA I METER (m) ÖVER FÄRDIGT GOLV  
(Ö.F.G.)

TAKFALL REDOVISAS I GRADER

SKYDDSRUM

BRAND:

E 30

EI 60

GRÄNS 300C UNDER 30 MIN

UTRYMNINGSVÄG

NYTT BYGGDEL

BEFINTLIG BYGGDEL

BYGGDEL RENOVERAS

**HÄNVISNINGAR**


PLANER A-40-1-090 till -180  
SEKTIONER A-40-2-101 till -103  
FASADER A-40-3-101 till -104

FASAD ILLUSTRATION A-99-3-001 till -012

MATERIAL- OCH KULÖR-  
BESKRIVNING DEL 1 TILL 3 A-99-7-001 till -003

BET ÄNDRINGEN AVSER DATUM SIGN

**BYGGLOVSHANDLING**

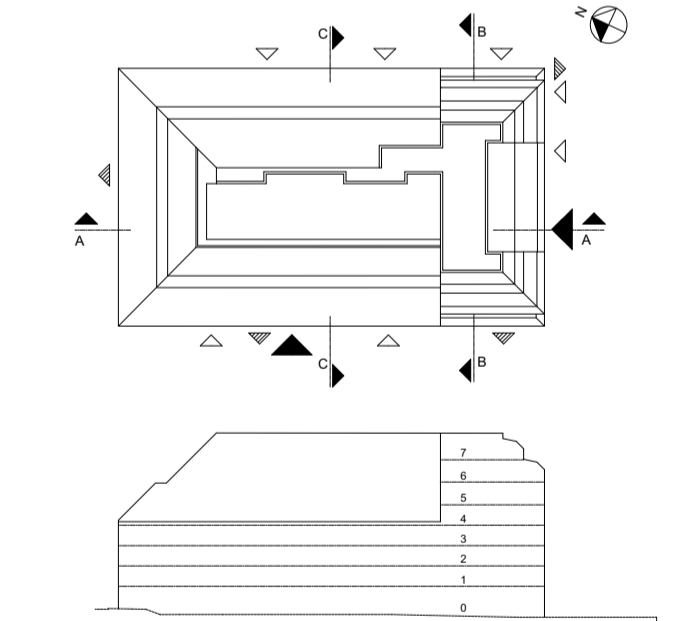

Koordinatsystem:  
Höjd: RH2000

**KV. HÖNSFODRET**


**Scharc**

|     |                      |                  |
|-----|----------------------|------------------|
| A   | SCHARC ARKITEKTUR AB | tel. 08-41021424 |
| K   | ELU KONSULT          | tel. 08-58009148 |
| VVS | TJUREN               | tel. 08-48002800 |
| E   | TJUREN               | tel. 08-48002800 |
| B   | BRANDKONSULTEN       | tel. 070-8194391 |
| SP  | NORDISKA BRAND       | tel. 08-7300670  |

|                     |                           |                             |
|---------------------|---------------------------|-----------------------------|
| UPPDRAG NR<br>276A  | RITADKONSTR. AV<br>Scharc | HANDLÄGGARE<br>Sven Staiger |
| DATUM<br>2019-11-12 | ANSVARIG<br>Sven Staiger  |                             |

OM- OCH TILLBYGGNAD SKOLA  
Plan 11

|                               |                      |
|-------------------------------|----------------------|
| SKALA<br>A1 1:100<br>A3 1:200 | NUMMER<br>A-40-1-110 |
|-------------------------------|----------------------|

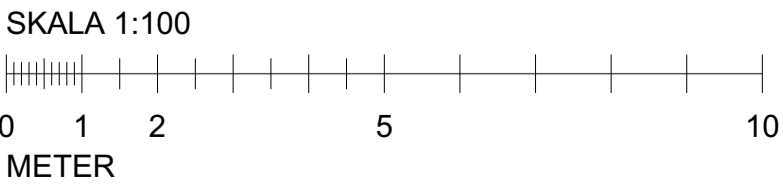



## BYGGDEL RENOVERAS

MATERIAL- OCH KULÖR-  
BESKRIVNING DEL 1 TILL 3      A-99-7-001 till -003

Koordinatsystem:  
Höjd: RH2000

|       |                      |        |            |
|-------|----------------------|--------|------------|
| SKALA | A1 1:100<br>A3 1:200 | NUMMER | A-40-1-120 |
|-------|----------------------|--------|------------|



**FÖRKLARINGAR**

MÄTT ANGIVNA I MILLIMETER (mm).  
HÖJDMÄTT ANGIVNA I METER (m) ÖVER FÄRDIGT GOLV  
(Ö.F.G.)

TAKFALL REDOVISAS I GRADER

SKYDDSRUM

BRAND:

E 30

EI 60

GRÄNS 300C UNDER 30 MIN

UTRYMNINGSVÄG

NYTT BYGGDEL

BEFINTLIG BYGGDEL

BYGGDEL RENOVERAS

**HÄNVISNINGAR**


PLANER A-40-1-090 till -180  
SEKTIONER A-40-2-101 till -103  
FASADER A-40-3-101 till -104

FASAD ILLUSTRATION A-99-3-001 till -012

MATERIAL- OCH KULÖR-  
BESKRIVNING DEL 1 TILL 3 A-99-7-001 till -003

BET ÄNDRINGEN AVSER DATUM SIGN

**BYGGLOVSHANDLING**

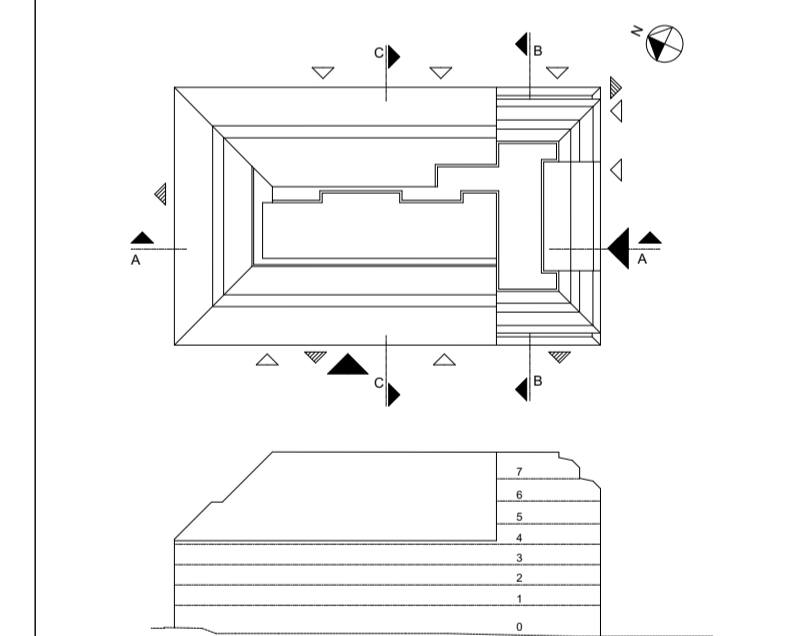

Koordinatsystem:  
Höjd: RH2000

**KV. HÖNSFODRET**

**Scharc**

|     |                      |                  |
|-----|----------------------|------------------|
| A   | SCHARC ARKITEKTUR AB | tel. 08-41021424 |
| K   | ELU KONSULT          | tel. 08-58009148 |
| VVS | TJUREN               | tel. 08-48002800 |
| E   | TJUREN               | tel. 08-48002800 |
| B   | BRANDKONSULTEN       | tel. 070-8194391 |
| SP  | NORDISKA BRAND       | tel. 08-7300670  |

|                     |                            |                             |
|---------------------|----------------------------|-----------------------------|
| UPPDRAG NR<br>276A  | RITAD/KONSTR. AV<br>Scharc | HANDLÄGGARE<br>Sven Staiger |
| DATUM<br>2019-11-12 | ANSVARIG<br>Sven Staiger   |                             |

OM- OCH TILLBYGGNAD SKOLA  
Plan 13

|                               |                      |
|-------------------------------|----------------------|
| SKALA<br>A1 1:100<br>A3 1:200 | NUMMER<br>A-40-1-130 |
|-------------------------------|----------------------|

SKALA 1:100

0 1 2 5 10

METER



# FÖRKLARINGAR

MÄTT ANGIVNA I MILLIMETER (mm).  
HÖJDMÄTT ANGIVNA I METER (m) ÖVER FÄRDIGT GOLV  
(Ö.F.G)

TAKFALL REDOVISAS I GRADER

SKYDDSRUM

BRAND:

E 30

EI 60

GRÄNS 300C UNDER 30 MIN

UTRYMNINGSVÄG

NYTT BYGGDEL

BEFINTLIG BYGGDEL

BYGGDEL RENOVERAS

## HÄNVISNINGAR

PLANER A-40-1-090 till -180

SEKTIONER A-40-2-101 till -103


FASADER A-40-3-101 till -104

FASAD ILLUSTRATION A-99-3-001 till -012

MATERIAL- OCH KULÖR-  
BESKRIVNING DEL 1 TILL 3 A-99-7-001 till -003

BET ÄNDRINGEN AVSER DATUM SIGN

## BYGGLOVSHANDLING

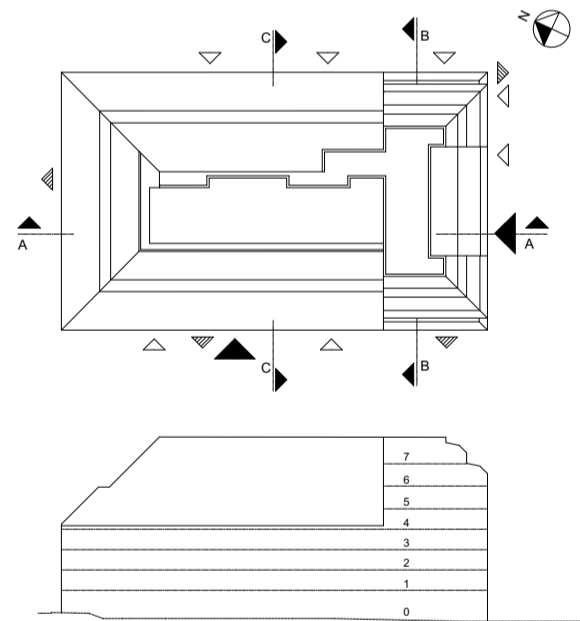

Koordinatsystem:  
Höjd: RH2000

## KV. HÖNSFODRET

Scharc

|     |                      |                  |
|-----|----------------------|------------------|
| A   | SCHARC ARKITEKTUR AB | tel. 08-41021424 |
| K   | ELU KONSULT          | tel. 08-58009148 |
| VVS | TJUREN               | tel. 08-48002800 |
| E   | TJUREN               | tel. 08-48002800 |
| B   | BRANDKONSULTEN       | tel. 070-8194391 |
| SP  | NORDISKA BRAND       | tel. 08-7300670  |


|                     |                            |                             |
|---------------------|----------------------------|-----------------------------|
| UPPRAG NR<br>276A   | RITAD KONSTR. AV<br>Scharc | HANDLÄGGARE<br>Sven Staiger |
| DATUM<br>2019-11-12 | ANSVARIG<br>Sven Staiger   |                             |

OM- OCH TILLBYGGNAD SKOLA  
Plan 14

|                               |                      |
|-------------------------------|----------------------|
| SKALA<br>A1 1:100<br>A3 1:200 | NUMMER<br>A-40-1-140 |
|-------------------------------|----------------------|

SKALA 1:100

0 1 2 5 10  
METER

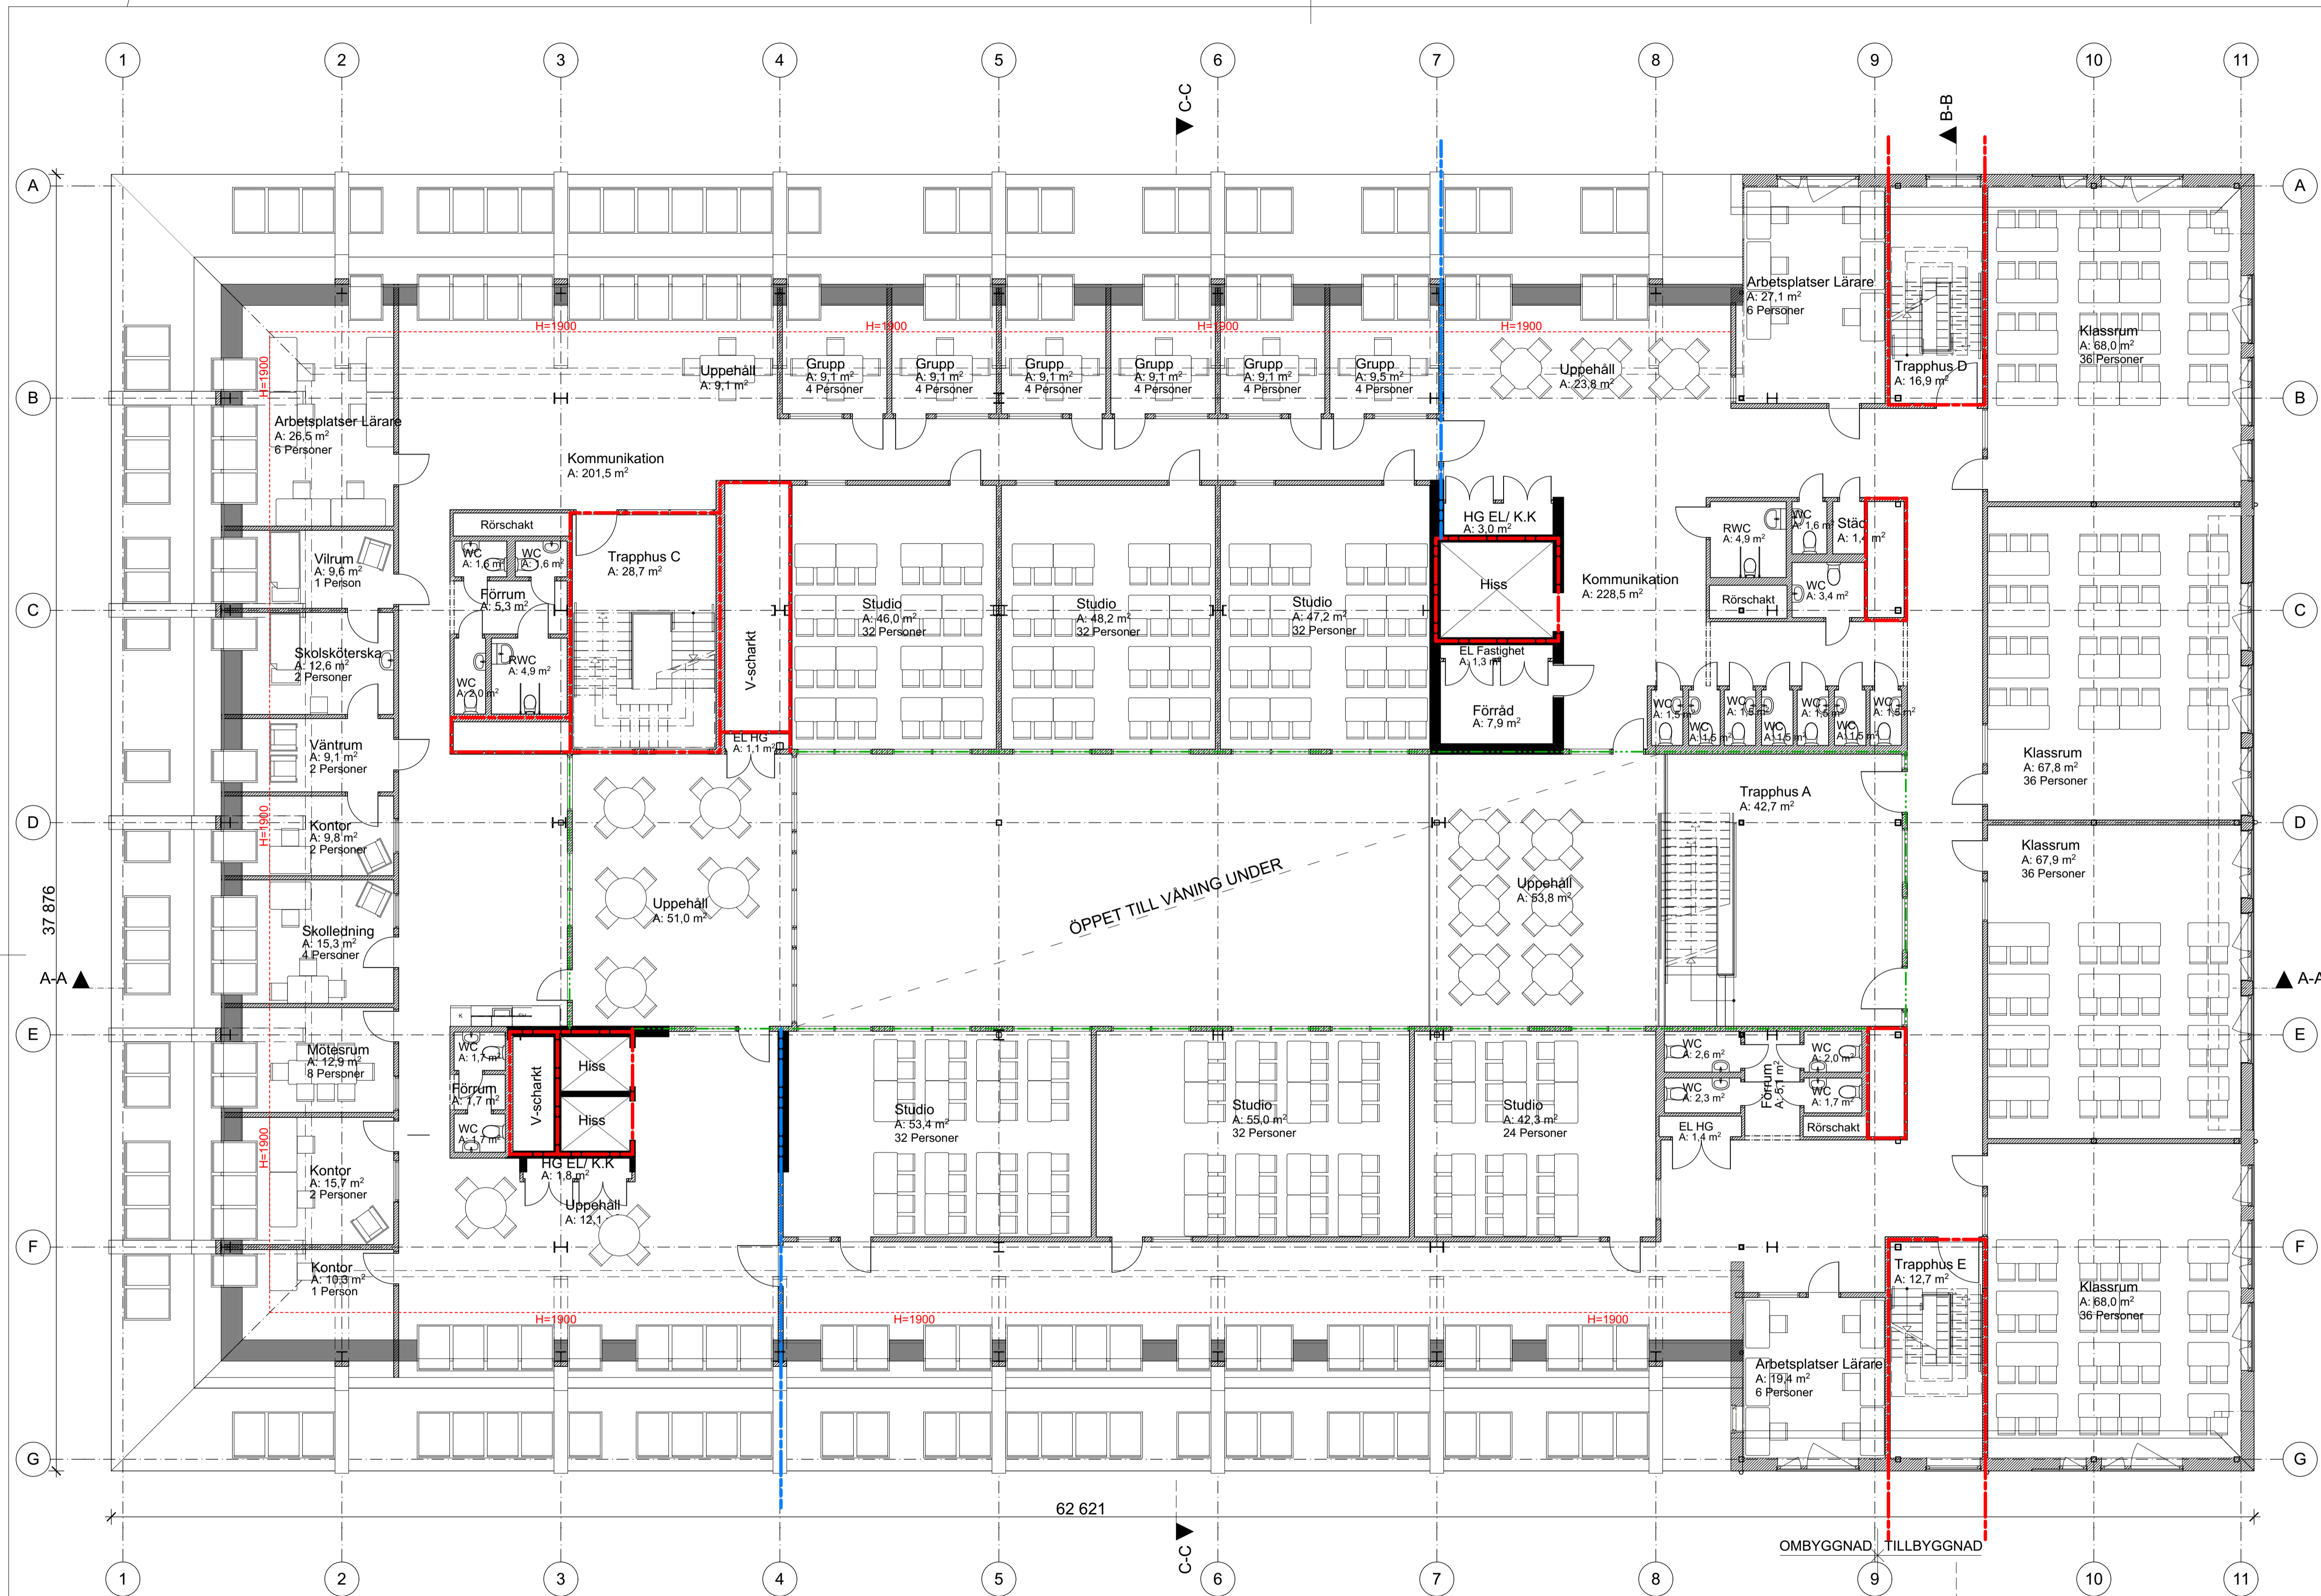

FÖRKLARINGAR

MÄTT ANGIVNA I MILLIMETER (mm).  
HÖJDMÄTT ANGIVNA I METER (m) ÖVER FÄRDIGT GOLV  
(Ö.F.G)

TAKFALL REDOVISAS I GRADER

- SKYDDSRUM
- BRAND:
- E 30
  - EI 60
  - GRÄNS 300C UNDER 30 MIN
- UTRYMNINGSVÄG


- NYTT BYGGDEL
- BEFINTLIG BYGGDEL
- BYGGDEL RENOVERAS

HÄNVISNINGAR

PLANER A-40-1-090 till -180  
SEKTIONER A-40-2-101 till -103  
FASADER A-40-3-101 till -104  
FASAD ILLUSTRATION A-99-3-001 till -012  
MATERIAL- OCH KULÖR-  
BESKRIVNING DEL 1 TILL 3 A-99-7-001 till -003

BET ÄNDRINGEN AVSER DATUM SIGN

BYGGLOVSHANDLING

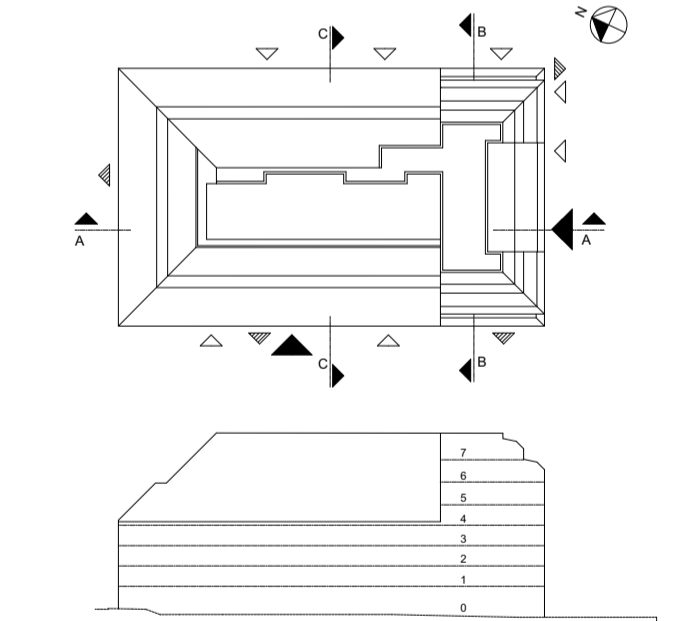

Koordinatsystem:  
Höjd: RH2000

KV. HÖNSFODRET

Scharc

|     |                      |                  |
|-----|----------------------|------------------|
| A   | SCHARC ARKITEKTUR AB | tel. 08-41021424 |
| K   | ELU KONSULT          | tel. 08-58009148 |
| VVS | TJUREN               | tel. 08-48002800 |
| E   | TJUREN               | tel. 08-48002800 |
| B   | BRANDKONSULTEN       | tel. 070-8194391 |
| SP  | NORDISKA BRAND       | tel. 08-7300670  |

|                     |                            |                             |
|---------------------|----------------------------|-----------------------------|
| UPPDRAG NR<br>276A  | RITAD KONSTR. AV<br>Scharc | HANDLAGGARE<br>Sven Staiger |
| DATUM<br>2019-11-12 | ANSVARIG<br>Sven Staiger   |                             |


OM- OCH TILLBYGGNAD SKOLA  
Plan 15

SKALA  
A1 1:100  
A3 1:200

NUMMER  
A-40-1-150

SKALA 1:100

0 1 2 5 10  
METER

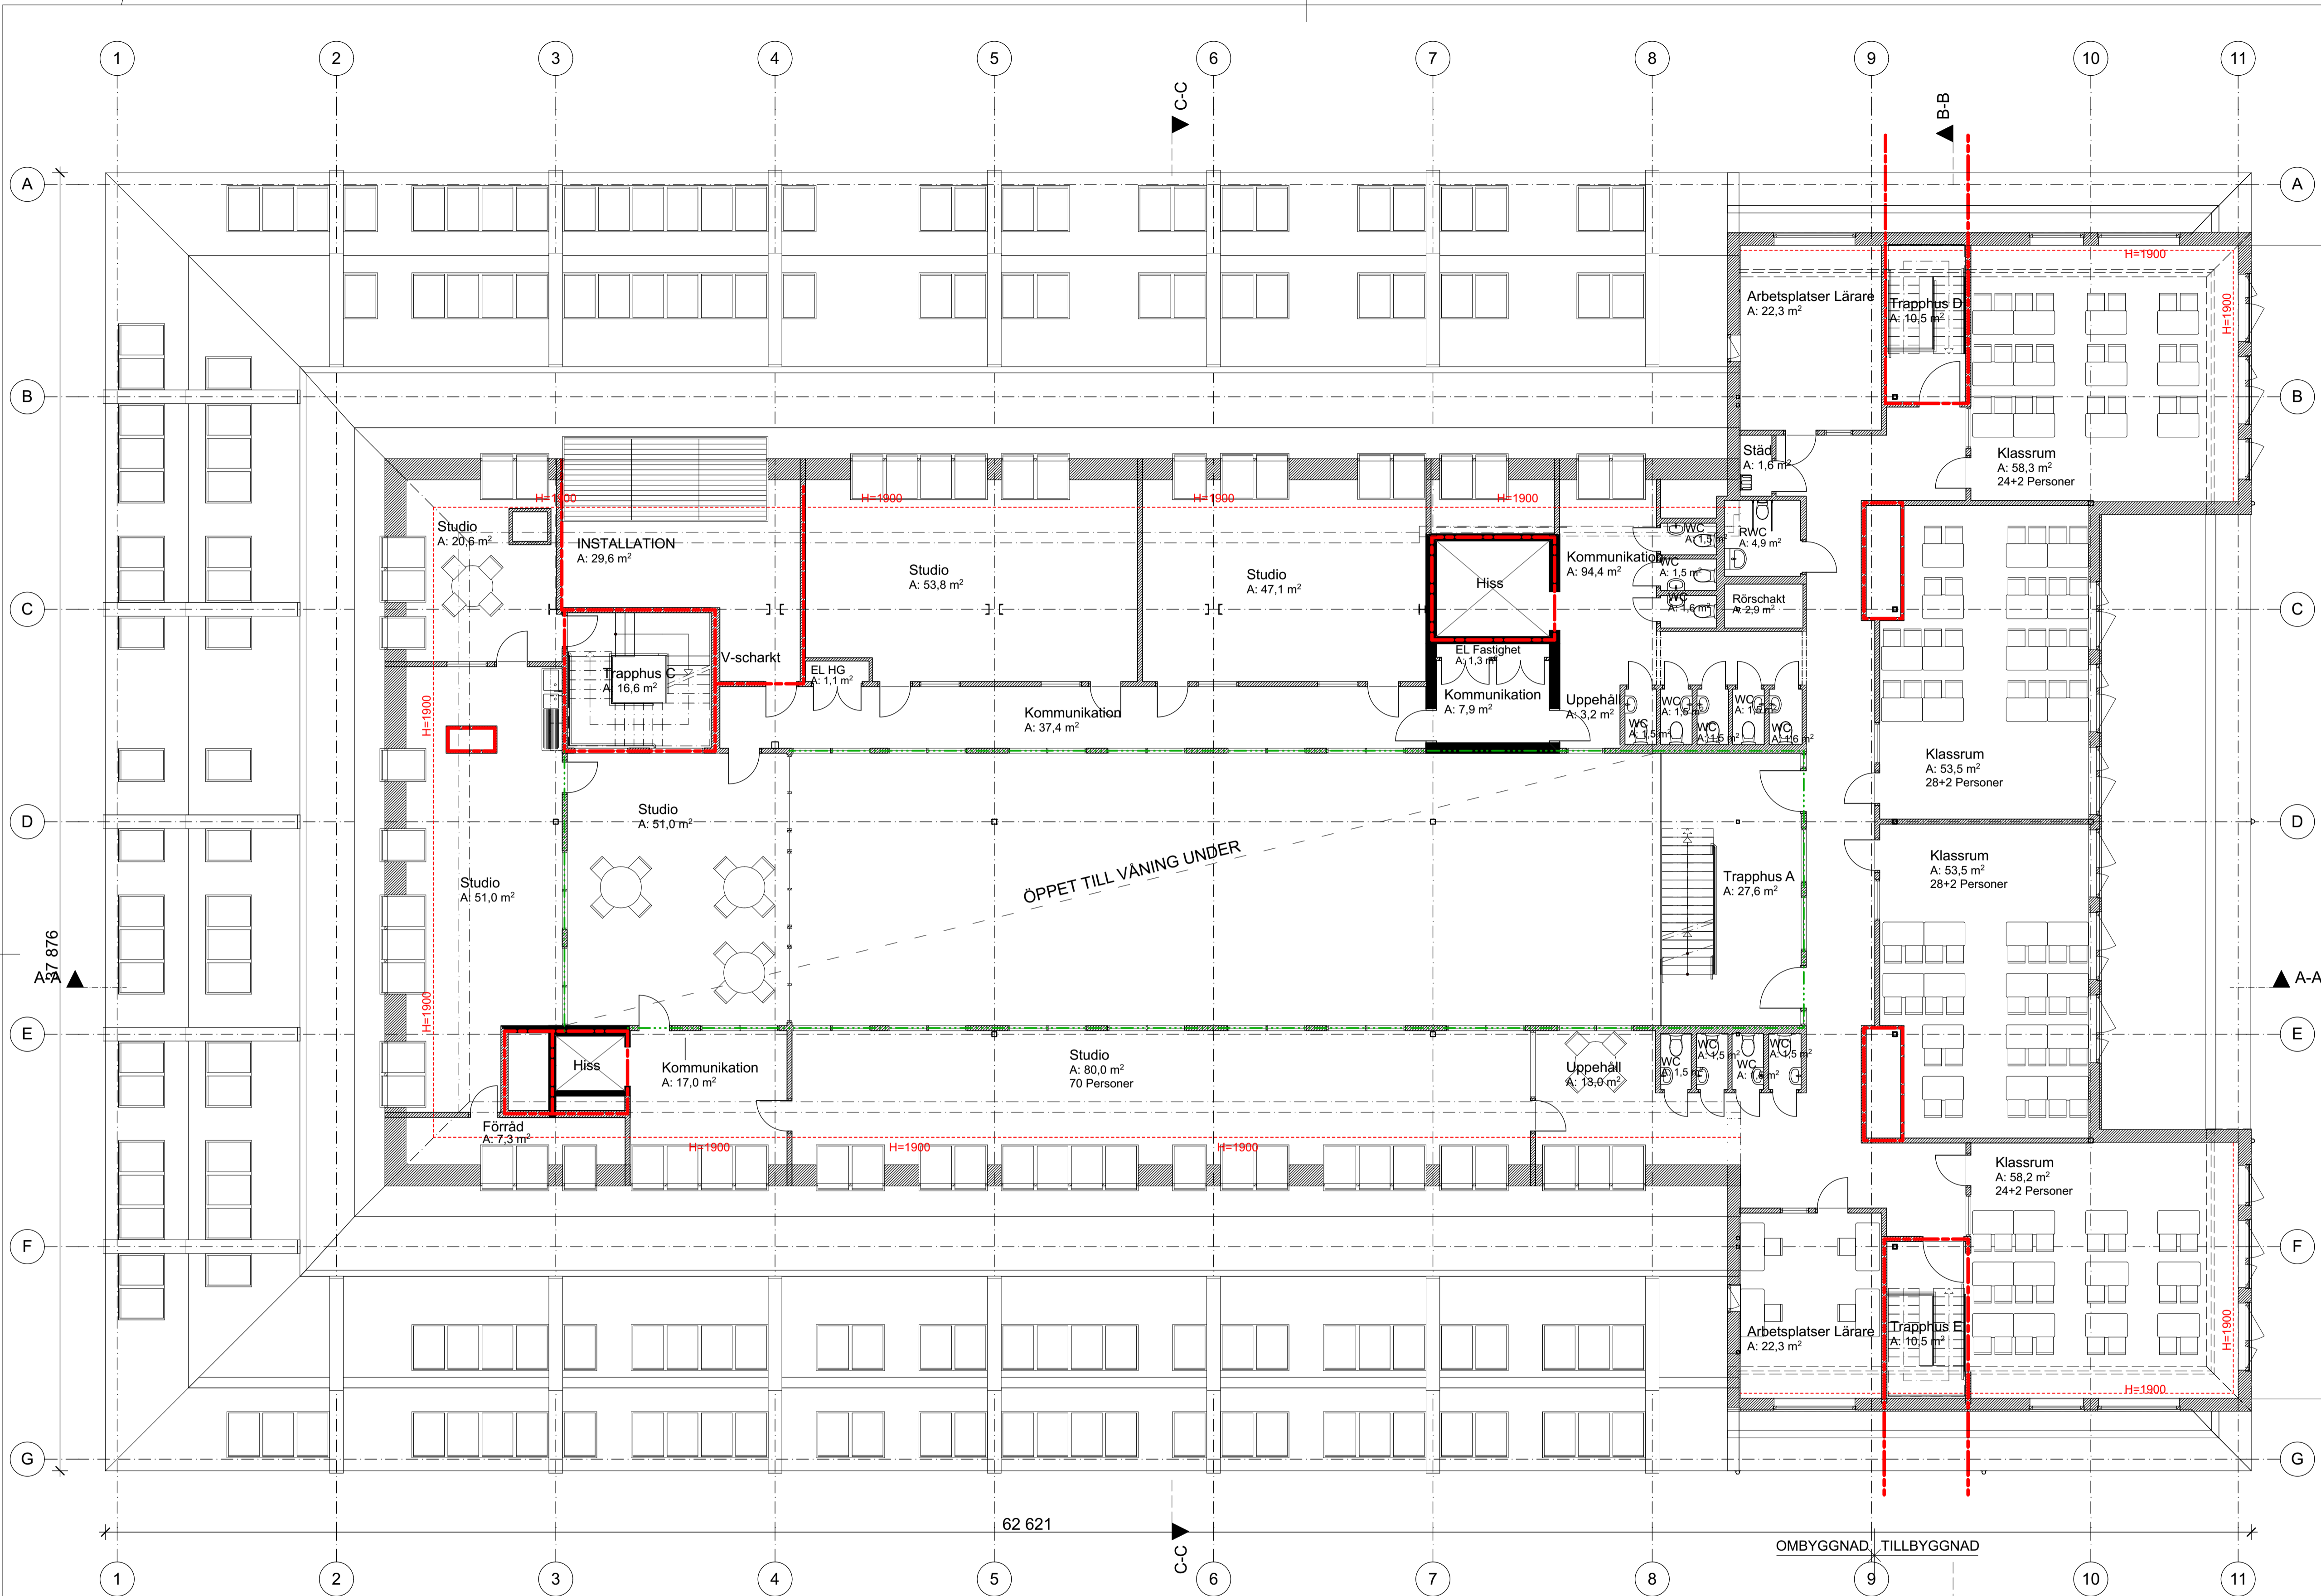

**FÖRKLARINGAR**

MÅTT ANGIVNA I MILLIMETER (mm).  
HÖJDMÅTT ANGIVNA I METER (m) ÖVER FÄRDIGT GOLV  
(Ö.F.G)

TAKFALL REDOVISAS I GRADER

SKYDDSRUM

BRAND:

E 30

EI 60

GRÄNS 300C UNDER 30 MIN

UTRYMNINGSVÄG

NYTT BYGGDEL

BEFINTLIG BYGGDEL

BYGGDEL RENOVERAS

**HÄNVISNINGAR**


PLANER A-40-1-090 till -180  
SEKTIONER A-40-2-101 till -103  
FASADER A-40-3-101 till -104

FASAD ILLUSTRATION A-99-3-001 till -012

MATERIAL- OCH KULÖR-  
BESKRIVNING DEL 1 TILL 3 A-99-7-001 till -003

BET ÄNDRINGEN AVSER DATUM SIGN

**BYGGLOVSHANDLING**

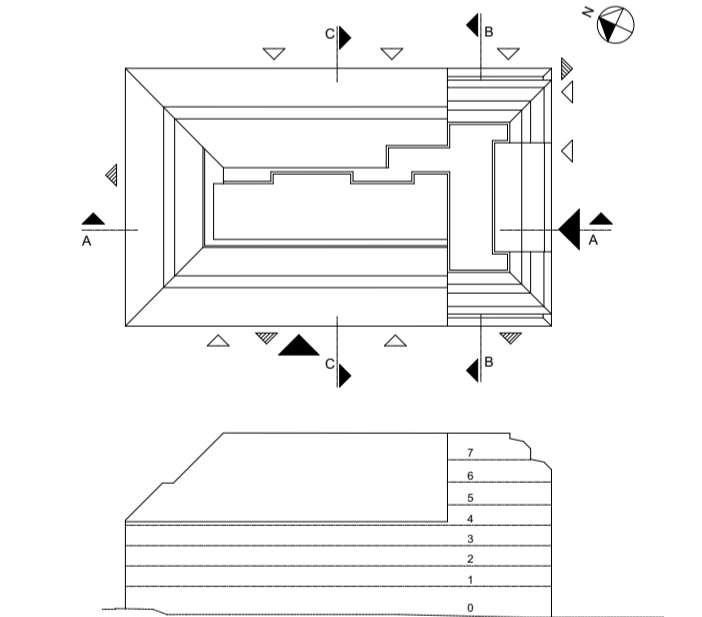

Koordinatsystem:  
Höjd: RH2000

**KV. HÖNSFODRET**


**Scharc**


|     |                      |                  |
|-----|----------------------|------------------|
| A   | SCHARC ARKITEKTUR AB | tel. 08-41021424 |
| K   | ELU KONSULT          | tel. 08-58009148 |
| VVS | TJUREN               | tel. 08-48002800 |
| E   | TJUREN               | tel. 08-48002800 |
| B   | BRANDKONSULTEN       | tel. 070-8194391 |
| SP  | NORDISKA BRAND       | tel. 08-7300670  |

|                     |                            |                             |
|---------------------|----------------------------|-----------------------------|
| UPPDRAG NR<br>276A  | RITAD/KONSTR. AV<br>Scharc | HANDLÄGGARE<br>Sven Staiger |
| DATUM<br>2019-11-12 | ANSVARIG<br>Sven Staiger   |                             |

OM- OCH TILLBYGGNAD SKOLA  
Plan 16

|                               |                      |
|-------------------------------|----------------------|
| SKALA<br>A1 1:100<br>A3 1:200 | NUMMER<br>A-40-1-160 |
|-------------------------------|----------------------|

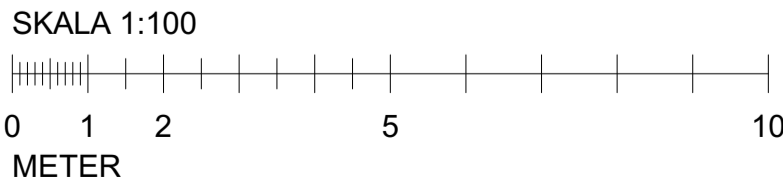

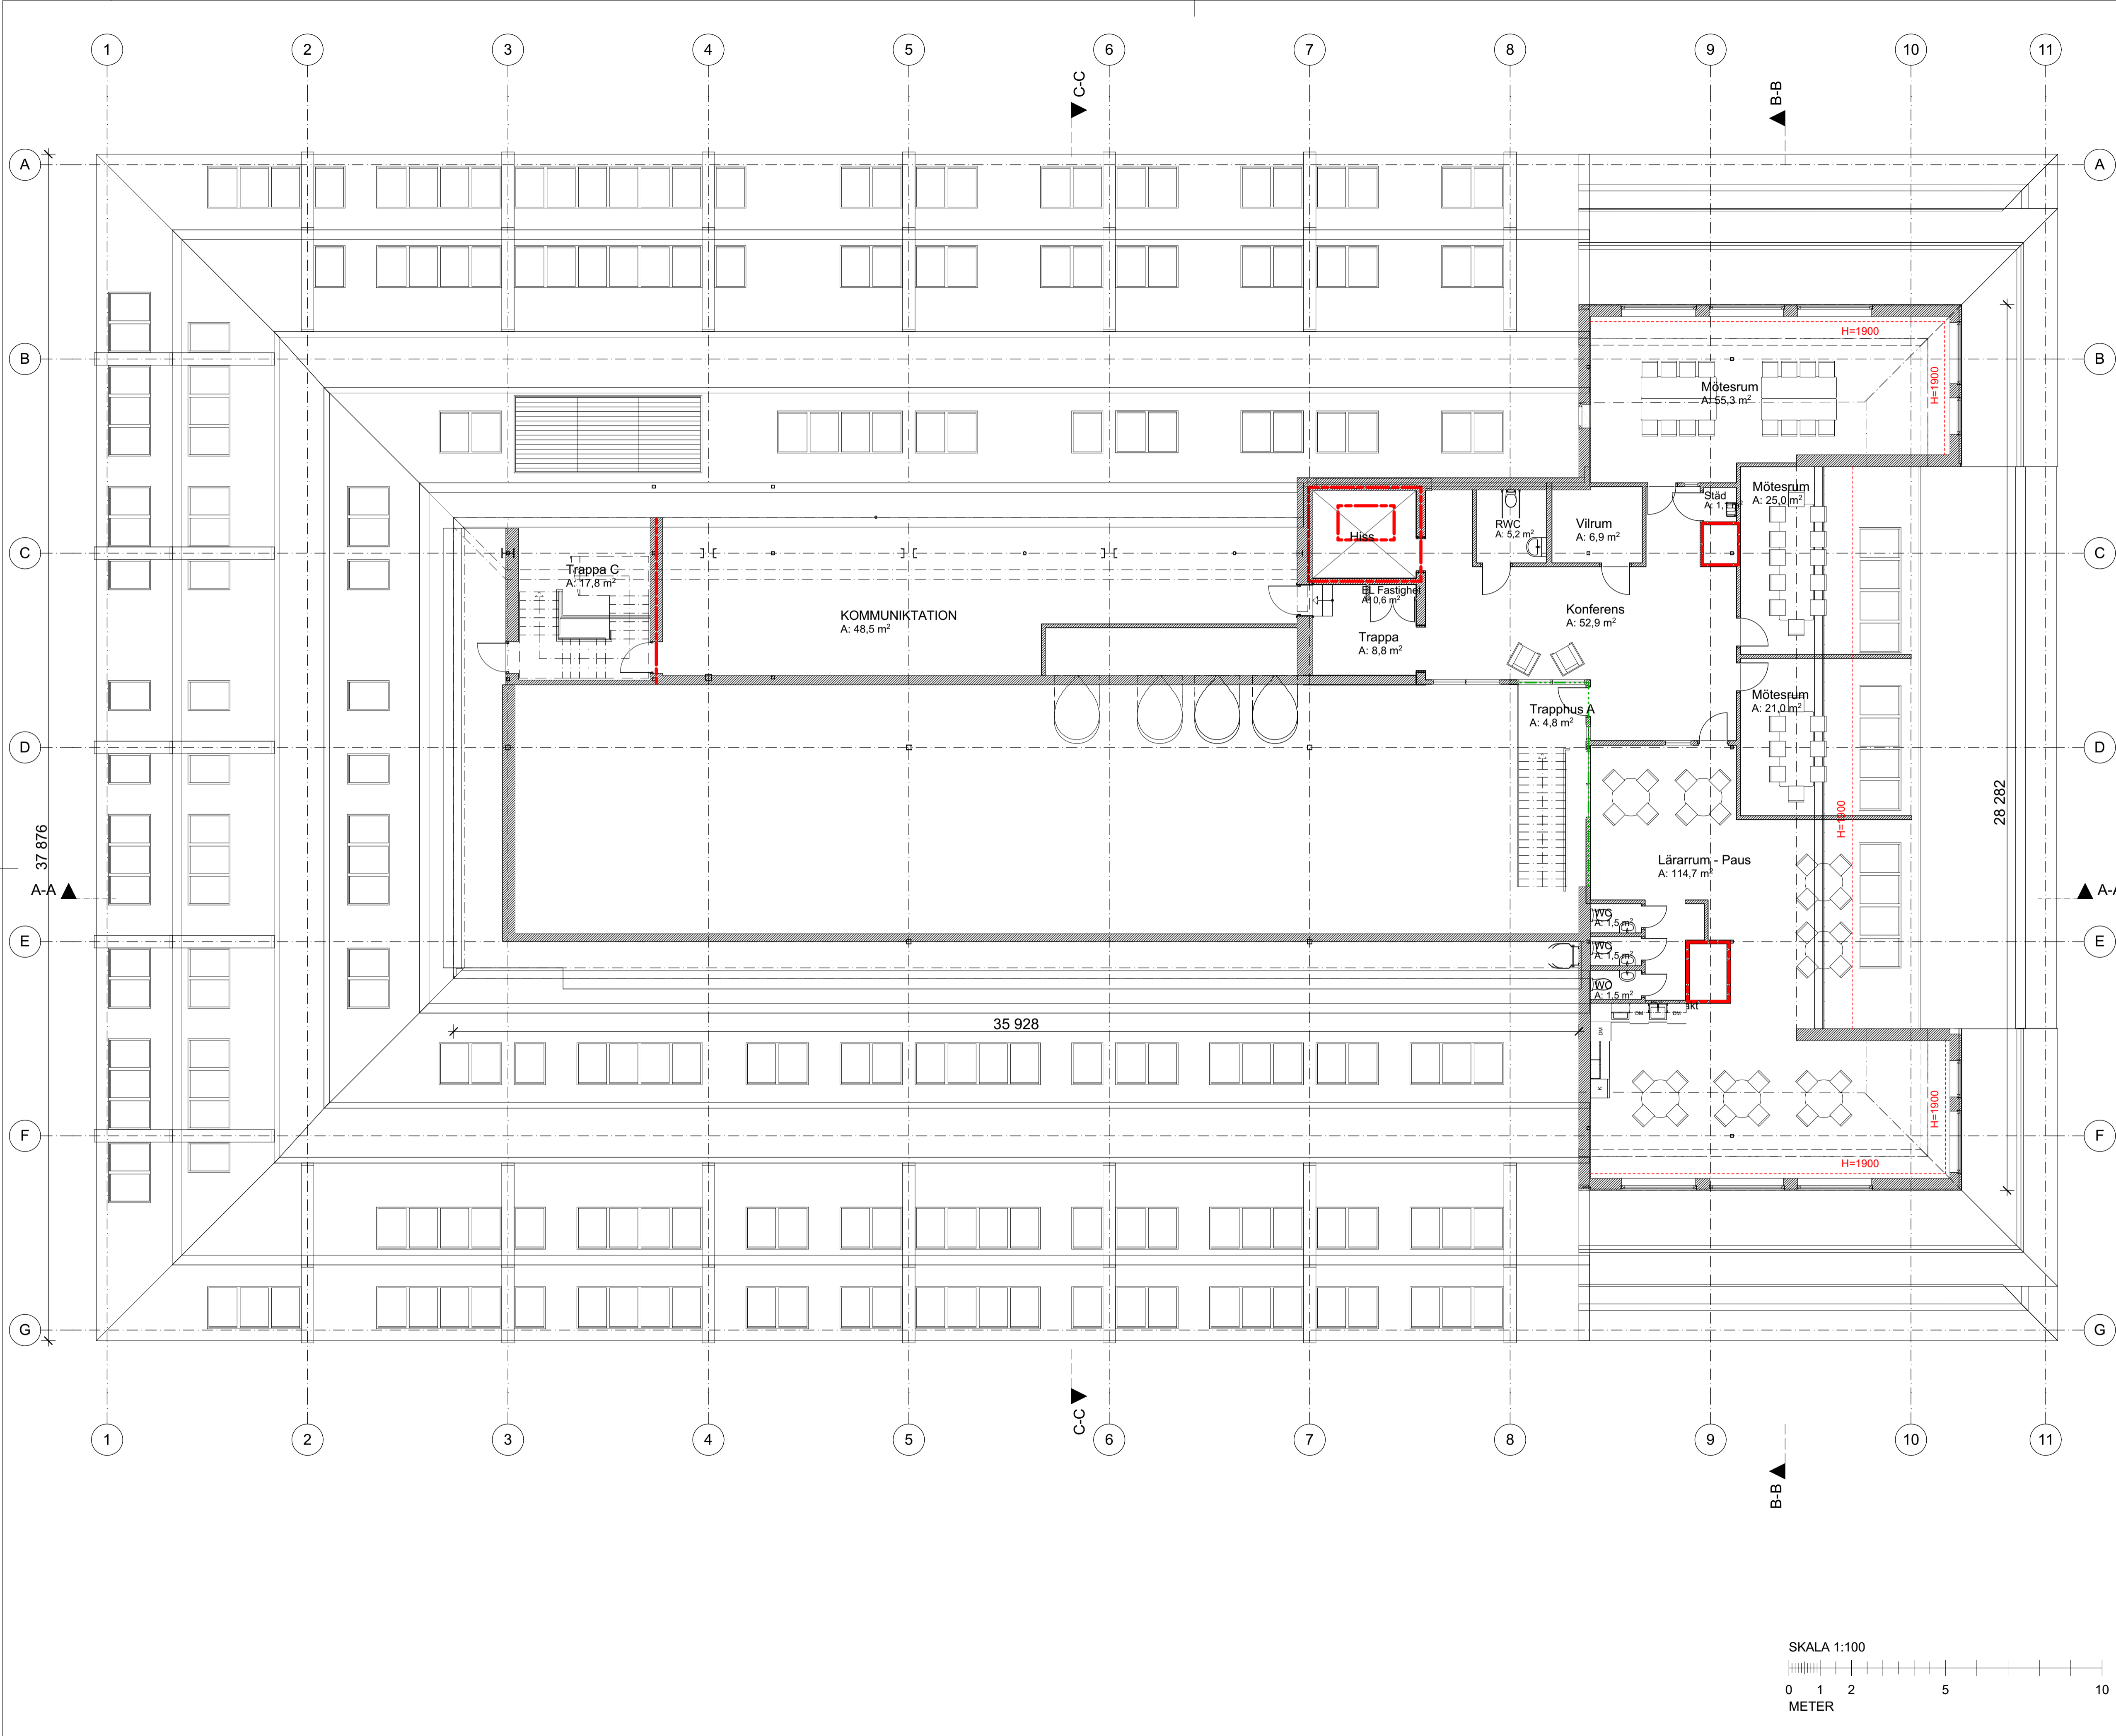

FÖRKLARINGAR

MÄTT ANGIVNA I MILLIMETER (mm).  
HÖJDMÄTT ANGIVNA I METER (m) ÖVER FÄRDIGT GOLV  
(Ö.F.G.)

TAKFALL REDOVISAS I GRADER

SKYDDSRUM

BRAND:

E 30

EI 60

GRÄNS 300C UNDER 30 MIN

UTRYMNINGSVÄG

NYTT BYGGDEL

BEFINTLIG BYGGDEL

BYGGDEL RENOVERAS

HÄNVISNINGAR

PLANER  
SEKTIONER  
FASADER

A-40-1-090 till -180  
A-40-2-101 till -103  
A-40-3-101 till -104

FASAD ILLUSTRATION

A-99-3-001 till -012

MATERIAL- OCH KULÖR-  
BESKRIVNING DEL 1 TILL 3

A-99-7-001 till -003

|     |                 |       |      |
|-----|-----------------|-------|------|
| BET | ÄNDRINGEN AVSER | DATUM | SIGN |
|-----|-----------------|-------|------|

BYGGLOVSHANDLING

Koordinatsystem:  
Höjd: RH2000

KV. HÖNSFODRET


Scharc®

|     |                      |                  |
|-----|----------------------|------------------|
| A   | SCHARC ARKITEKTUR AB | tel. 08-41021424 |
| K   | ELU KONSULT          | tel. 08-58009148 |
| VVS | TJUREN               | tel. 08-48002800 |
| E   | TJUREN               | tel. 08-48002800 |
| B   | BRANDKONSULTEN       | tel. 070-8194391 |
| SP  | NORDISKA BRAND       | tel. 08-7300670  |

|                     |                            |                             |
|---------------------|----------------------------|-----------------------------|
| UPPDRAG NR<br>276A  | RITAD/KONSTR. AV<br>Scharc | HANDLÄGGARE<br>Sven Staiger |
| DATUM<br>2019-11-12 | ANSVARIG<br>Sven Staiger   |                             |

OM- OCH TILLBYGGNAD SKOLA  
Plan 17

|                               |                      |
|-------------------------------|----------------------|
| SKALA<br>A1 1:100<br>A3 1:200 | NUMMER<br>A-40-1-170 |
|-------------------------------|----------------------|

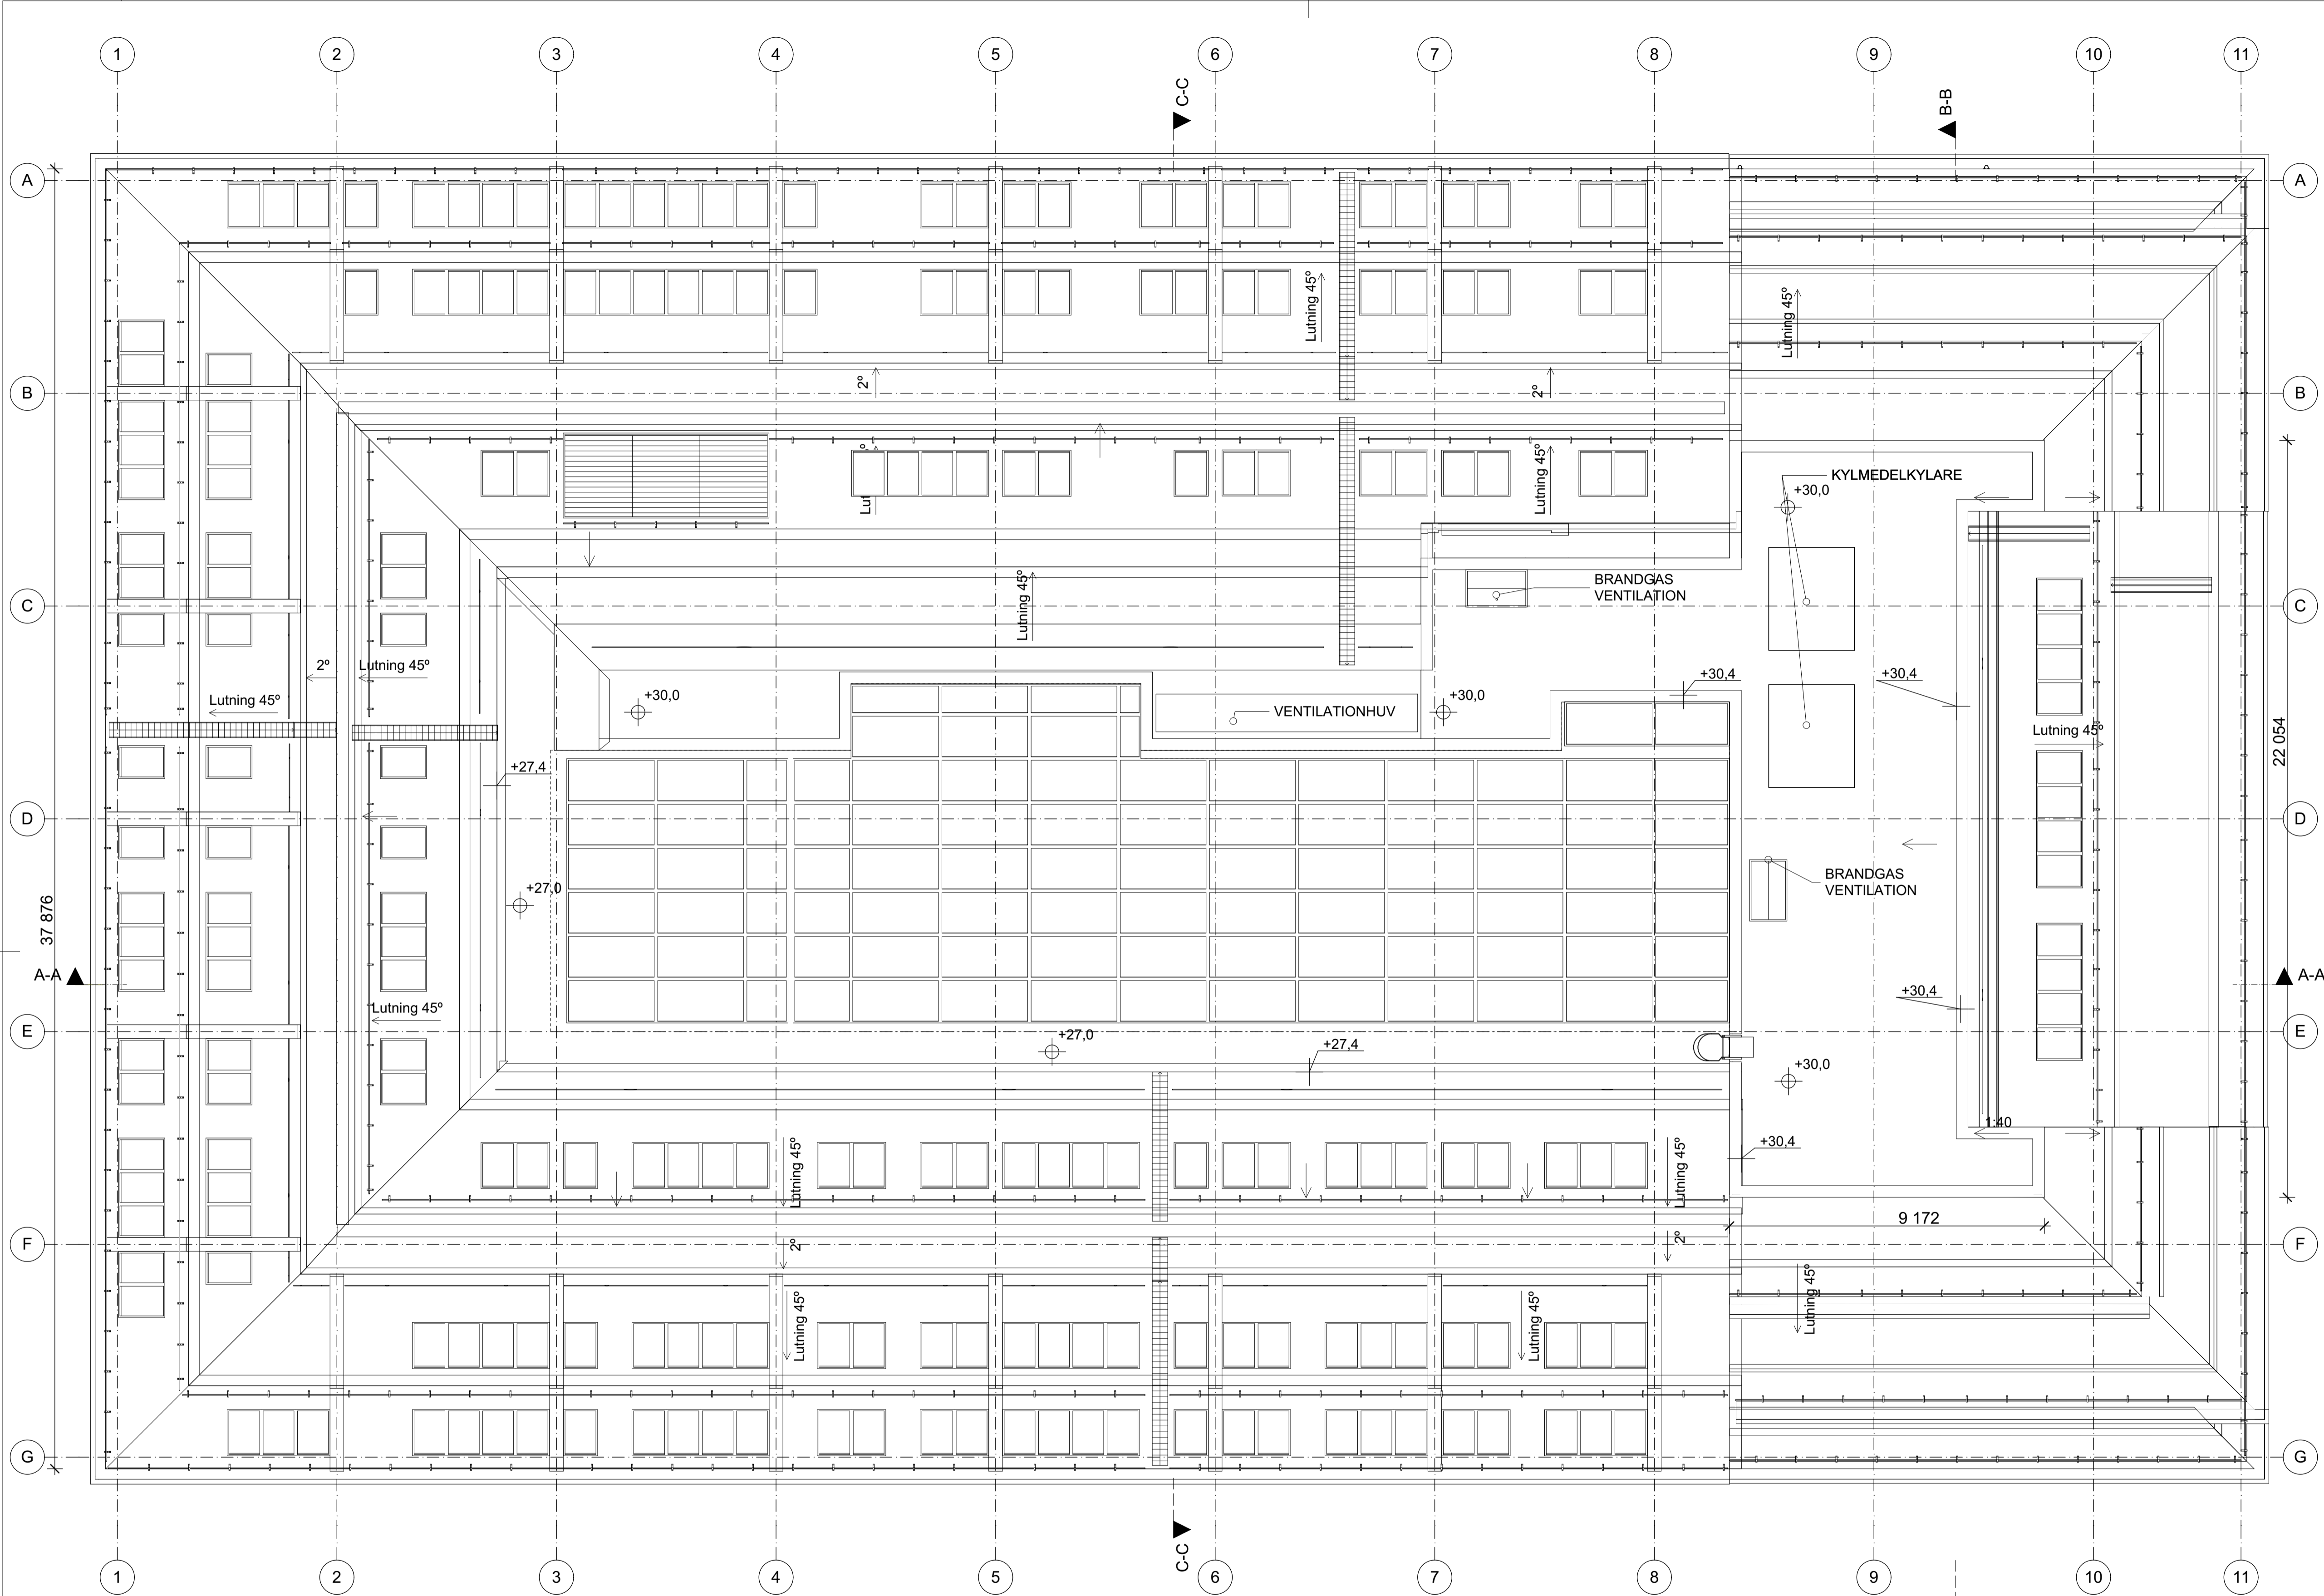

**FÖRKLARINGAR**

MÄTT ANGIVNA I MILLIMETER (mm).  
HÖJDMÄTT ANGIVNA I METER (m) ÖVER FÄRDIGT GOLV  
(Ö.F.G)

TAKFALL REDOVISAS I GRADER

SKYDDSRUM

BRAND:

- E 30
- EI 60
- GRÄNS 300C UNDER 30 MIN

UTRYMNINGSVÄG

NYTT BYGGDEL

BEFINTLIG BYGGDEL

BYGGDEL RENOVERAS

**HÄNVISNINGAR**


PLANER A-40-1-090 till -180  
SEKTIONER A-40-2-101 till -103  
FASADER A-40-3-101 till -104

FASAD ILLUSTRATION A-99-3-001 till -012

MATERIAL- OCH KULÖR-  
BESKRIVNING DEL 1 TILL 3 A-99-7-001 till -003

BET ÄNDRINGEN AVSER DATUM SIGN

**BYGGLOVSHANDLING**

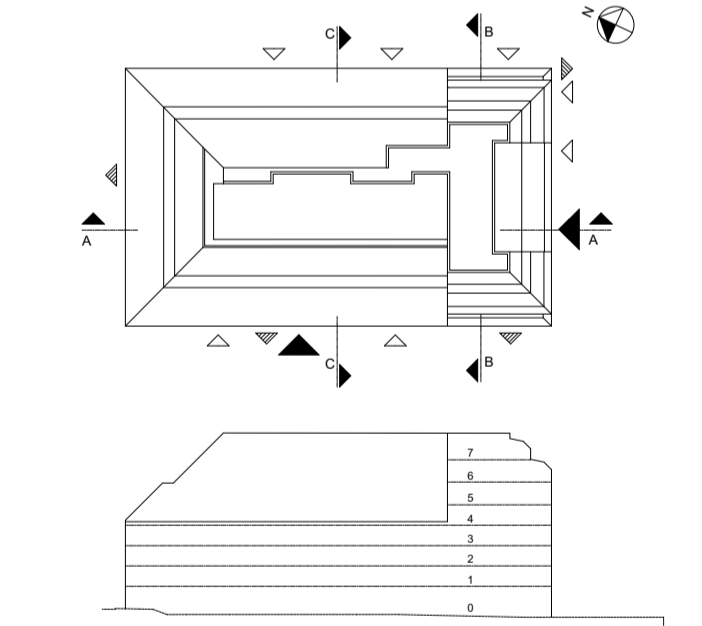

Koordinatsystem:  
Höjd: RH2000

**KV. HÖNSFODRET**



|     |                      |                  |
|-----|----------------------|------------------|
| A   | SCHARC ARKITEKTUR AB | tel. 08-41021424 |
| K   | ELU KONSULT          | tel. 08-58009148 |
| VVS | TJUREN               | tel. 08-48002800 |
| E   | TJUREN               | tel. 08-48002800 |
| B   | BRANDKONSULTEN       | tel. 070-8194391 |
| SP  | NORDISKA BRAND       | tel. 08-7300670  |

|                     |                            |                             |
|---------------------|----------------------------|-----------------------------|
| UPPDRAG NR<br>276A  | RITAD/KONSTR. AV<br>Scharc | HANDLÄGGARE<br>Sven Staiger |
| DATUM<br>2019-11-12 | ANSVARIG<br>Sven Staiger   |                             |

OM- OCH TILLBYGGNAD SKOLA  
Takplan

|                               |                      |
|-------------------------------|----------------------|
| SKALA<br>A1 1:100<br>A3 1:200 | NUMMER<br>A-40-1-180 |
|-------------------------------|----------------------|

