


#### FÖRKLARINGAR


ALLA MÅTT ÄR I MM OM INGET ANNAT ANGES.  
PLUSHÖJDER ÄR I M OCH GÄLLER FRÅN FÄRDIG GOLV  
OM INGET ANNAT ANGES.

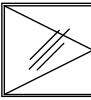

GLASPARTIER  
FAST INGLASNING



GLASPARTIER / DÖRRAR  
ÖPPNAS UTÅT (DÖRRAR)

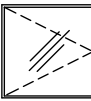


GLASPARTIER  
ÖPPNAS INÅT (FÖNSTER)

#### HÄNVISNINGAR

PLANER A-40-1-090 till -180  
SEKTIONER A-40-2-101 till -103  
FASADER A-40-3-101 till -104  
FASAD ILLUSTRATION A-99-3-001 till -012  
MATERIAL- OCH KULÖR-  
BESKRIVNING DEL 1 TILL 3 A-99-7-001 till -003

BET	ÄNDRINGEN AVSER	DATUM	SIGN
-----	-----------------	-------	------

#### BYGGLOVSHANDLING

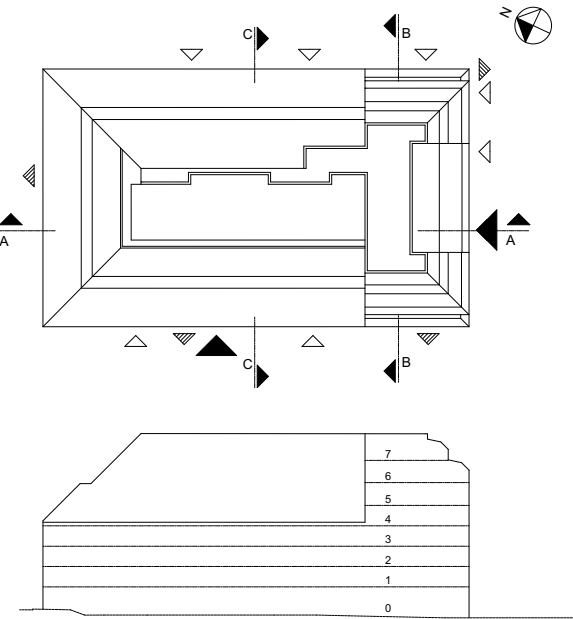

Koordinatsystem:  
Höjd: RH2000

#### KV. HÖNSFODRET

# Scharc®

A	SCHARC ARKITEKTUR AB	tel. 08-41021424
K	ELU KONSULT	tel. 08-58009148
VVS	TJUREN	tel. 08-48002800
E	TJUREN	tel. 08-48002800
B	BRANDKONSULTEN	tel. 070-8194391
SP	NORDISKA BRAND	tel. 08-7300670


UPPDRAG NR 276A	RITAD/KONSTR. AV Scharc	HANDLÄGGARE Sven Staiger
DATUM 2019-11-12	ANSVARIG Sven Staiger	

OM- OCH TILLBYGGNAD SKOLA  
Sektion BB

SKALA A1 1:100 A3 1:200	NUMMER A-40-2-102	BET
-------------------------------	----------------------	-----

SKALA 1:100

0 1 2 5 10  
METER

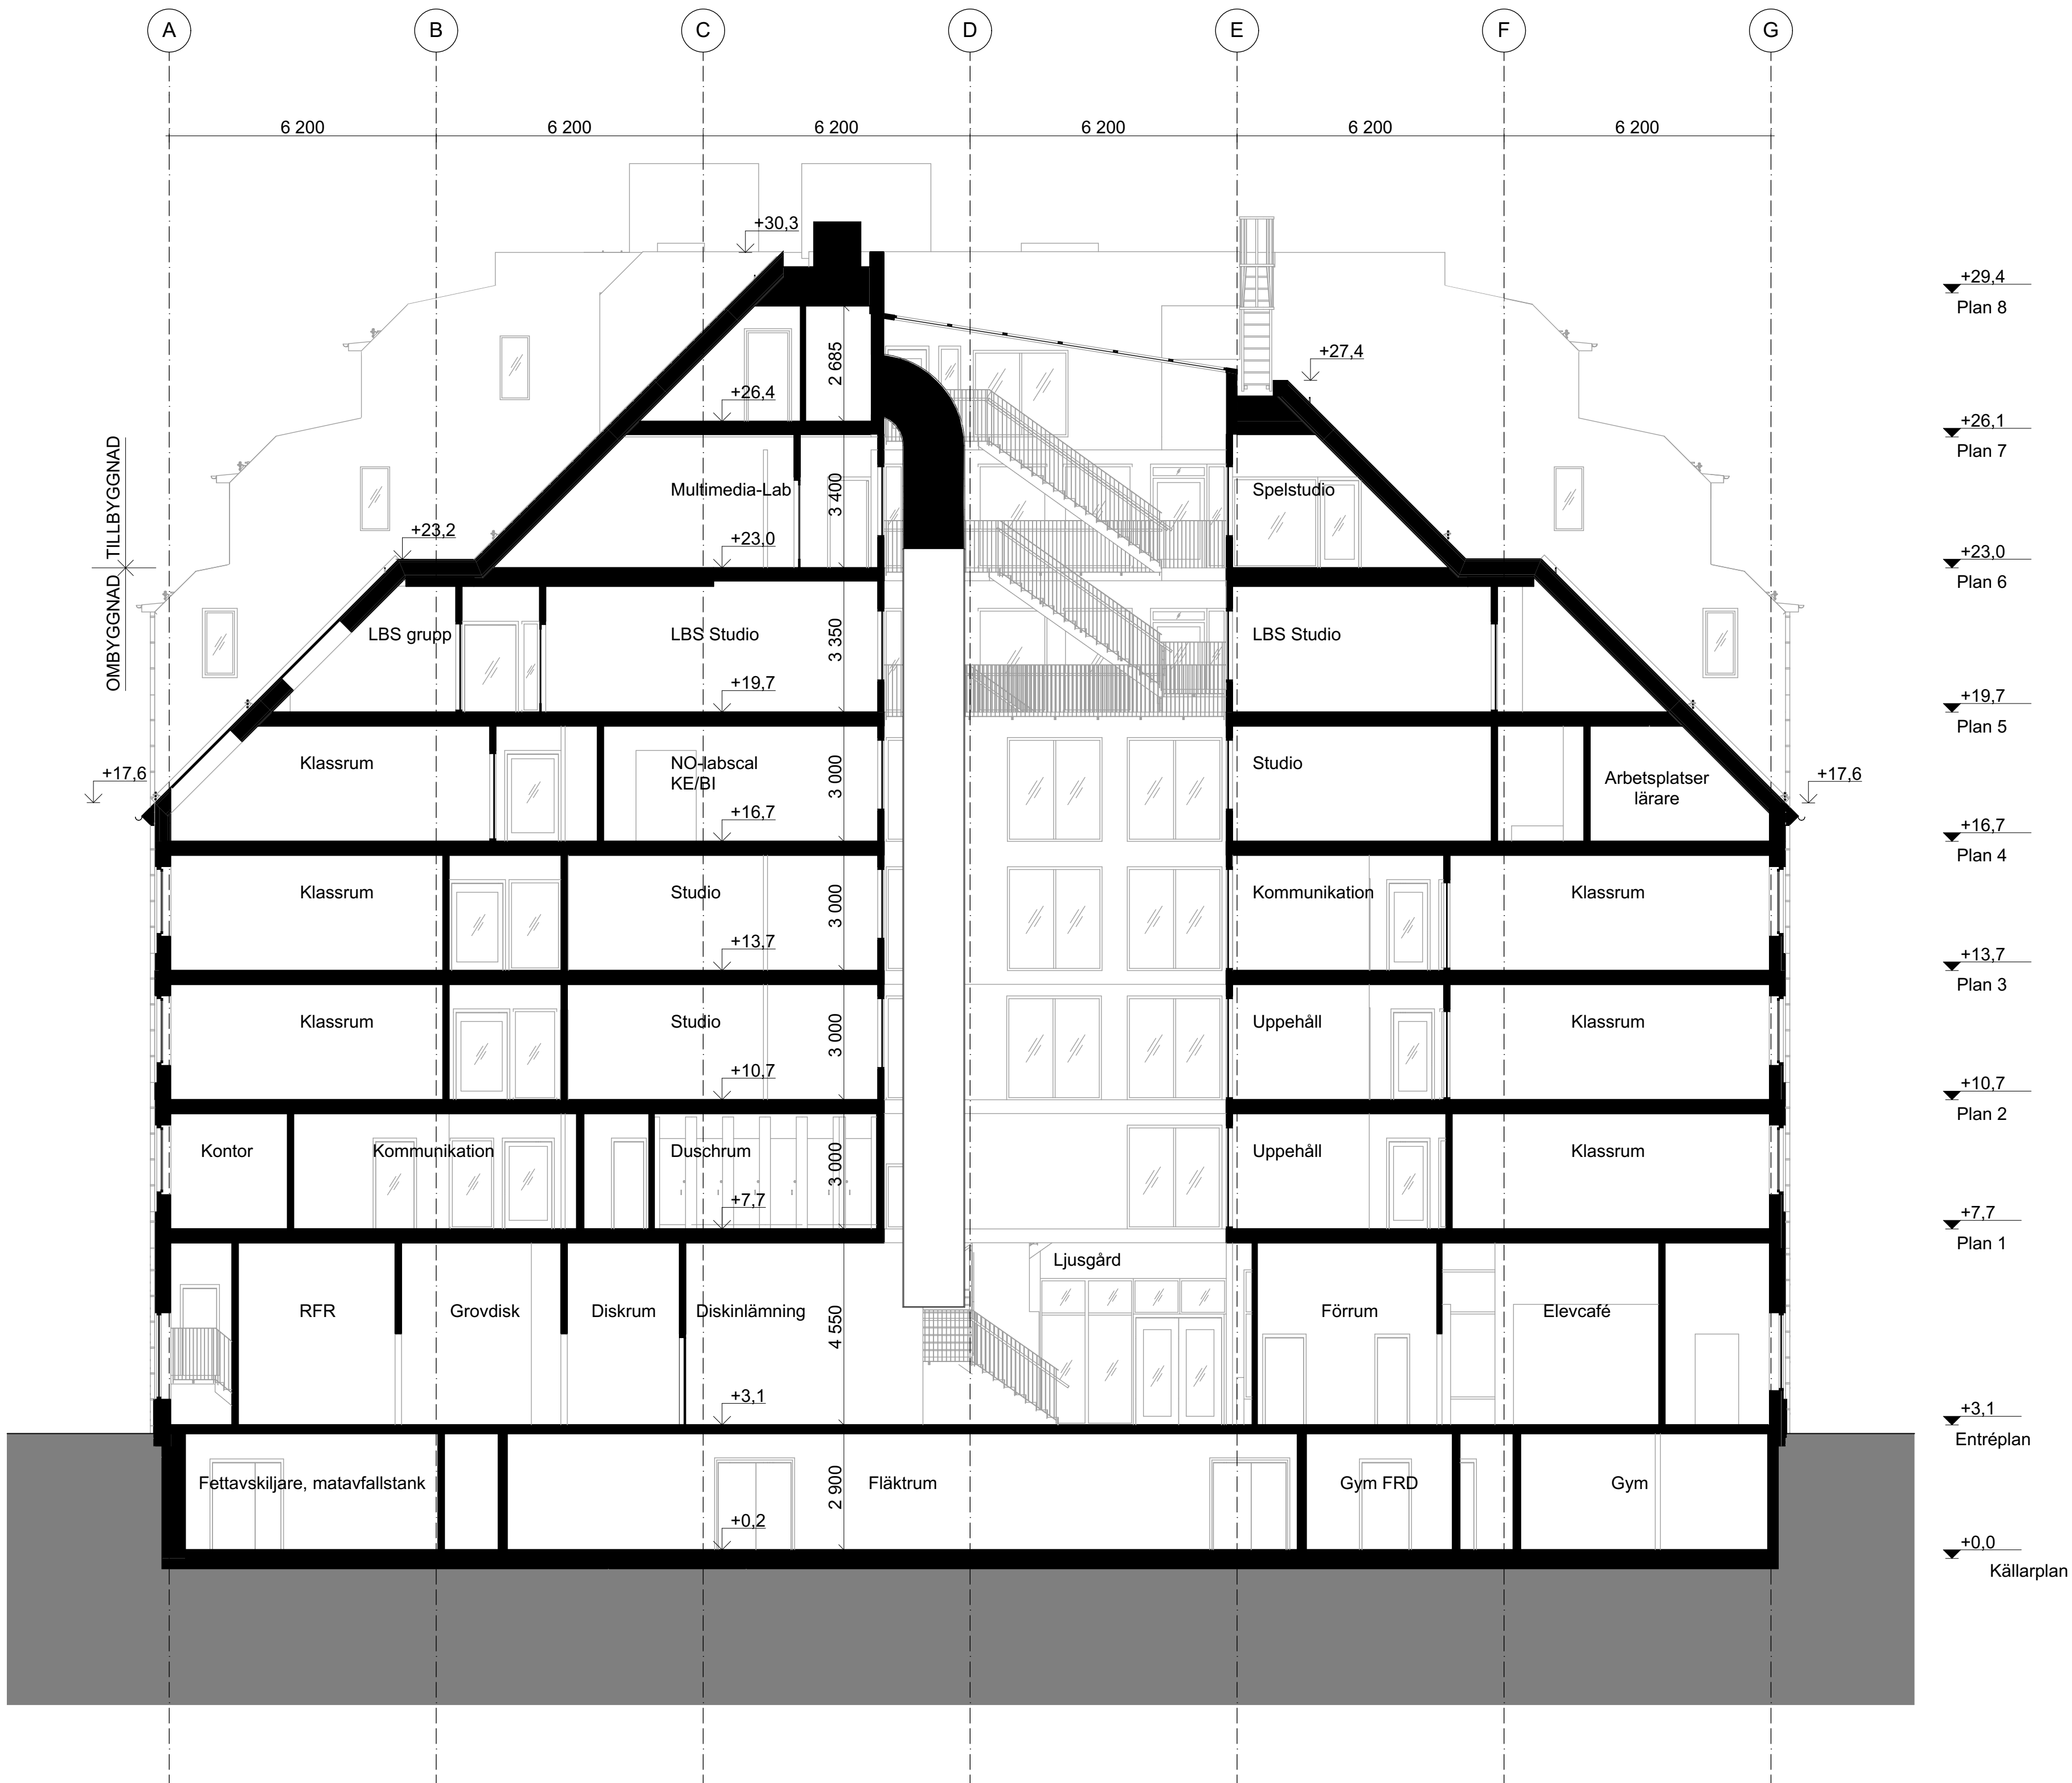


**FÖRKLARINGAR**  
ALLA MÅTT ÄR I MM OM INGET ANNAT ANGES.  
PLUSHÖJDEN ÄR I M OCH GÄLLER FRÅN FÄRDIG GOLV  
OM INGET ANNAT ANGES.

- GLASPARTIER  
FAST INGLASNING
- GLASPARTIER / DÖRRAR  
ÖPPNAS UTÅT (DÖRRAR)
- GLASPARTIER  
ÖPPNAS INÅT (FÖNSTER)

**HÄNVISNINGAR**  
PLANER A-40-1-090 till -180  
SEKTIONER A-40-2-101 till -103  
FASADER A-40-3-101 till -104  
FASAD ILLUSTRATION A-99-3-001 till -012  
MATERIAL- OCH KULÖR-  
BESKRIVNING DEL 1 TILL 3 A-99-7-001 till -003

BET	ÄNDRINGEN AVSER	DATUM	SIGN
-----	-----------------	-------	------

## BYGGLOVSHANDLING

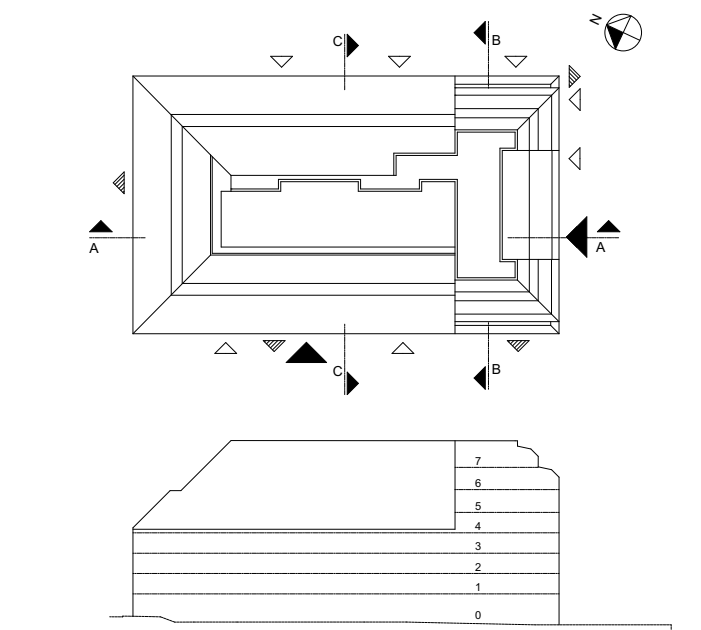

Koordinatsystem:  
Höjd: RH2000

## KV. HÖNSFODRET

# Scharc

A	SCHARC ARKITEKTUR AB	tel. 08-41021424
K	ELU KONSULT	tel. 08-58009148
VVS	TJUREN	tel. 08-48002800
E	TJUREN	tel. 08-48002800
B	BRANDKONSULTEN	tel. 070-8194391
SP	NORDISKA BRAND	tel. 08-7300670

UPPDRAG NR 276A	RITADKONSTR. AV Scharc	HANDLÄGGARE Sven Staiger
DATUM 2019-11-12	ANSVARIG Sven Staiger	

OM- OCH TILLBYGGNAD SKOLA  
Sektion CC

SKALA A1 1:100 A3 1:200	NUMMER A-40-2-103	BET
-------------------------------	----------------------	-----