



1 1:20
GRUNDPLAN FLÅKTRUM



2 1:20
BJÄLKLAG ÖVER FLÅKTRUM

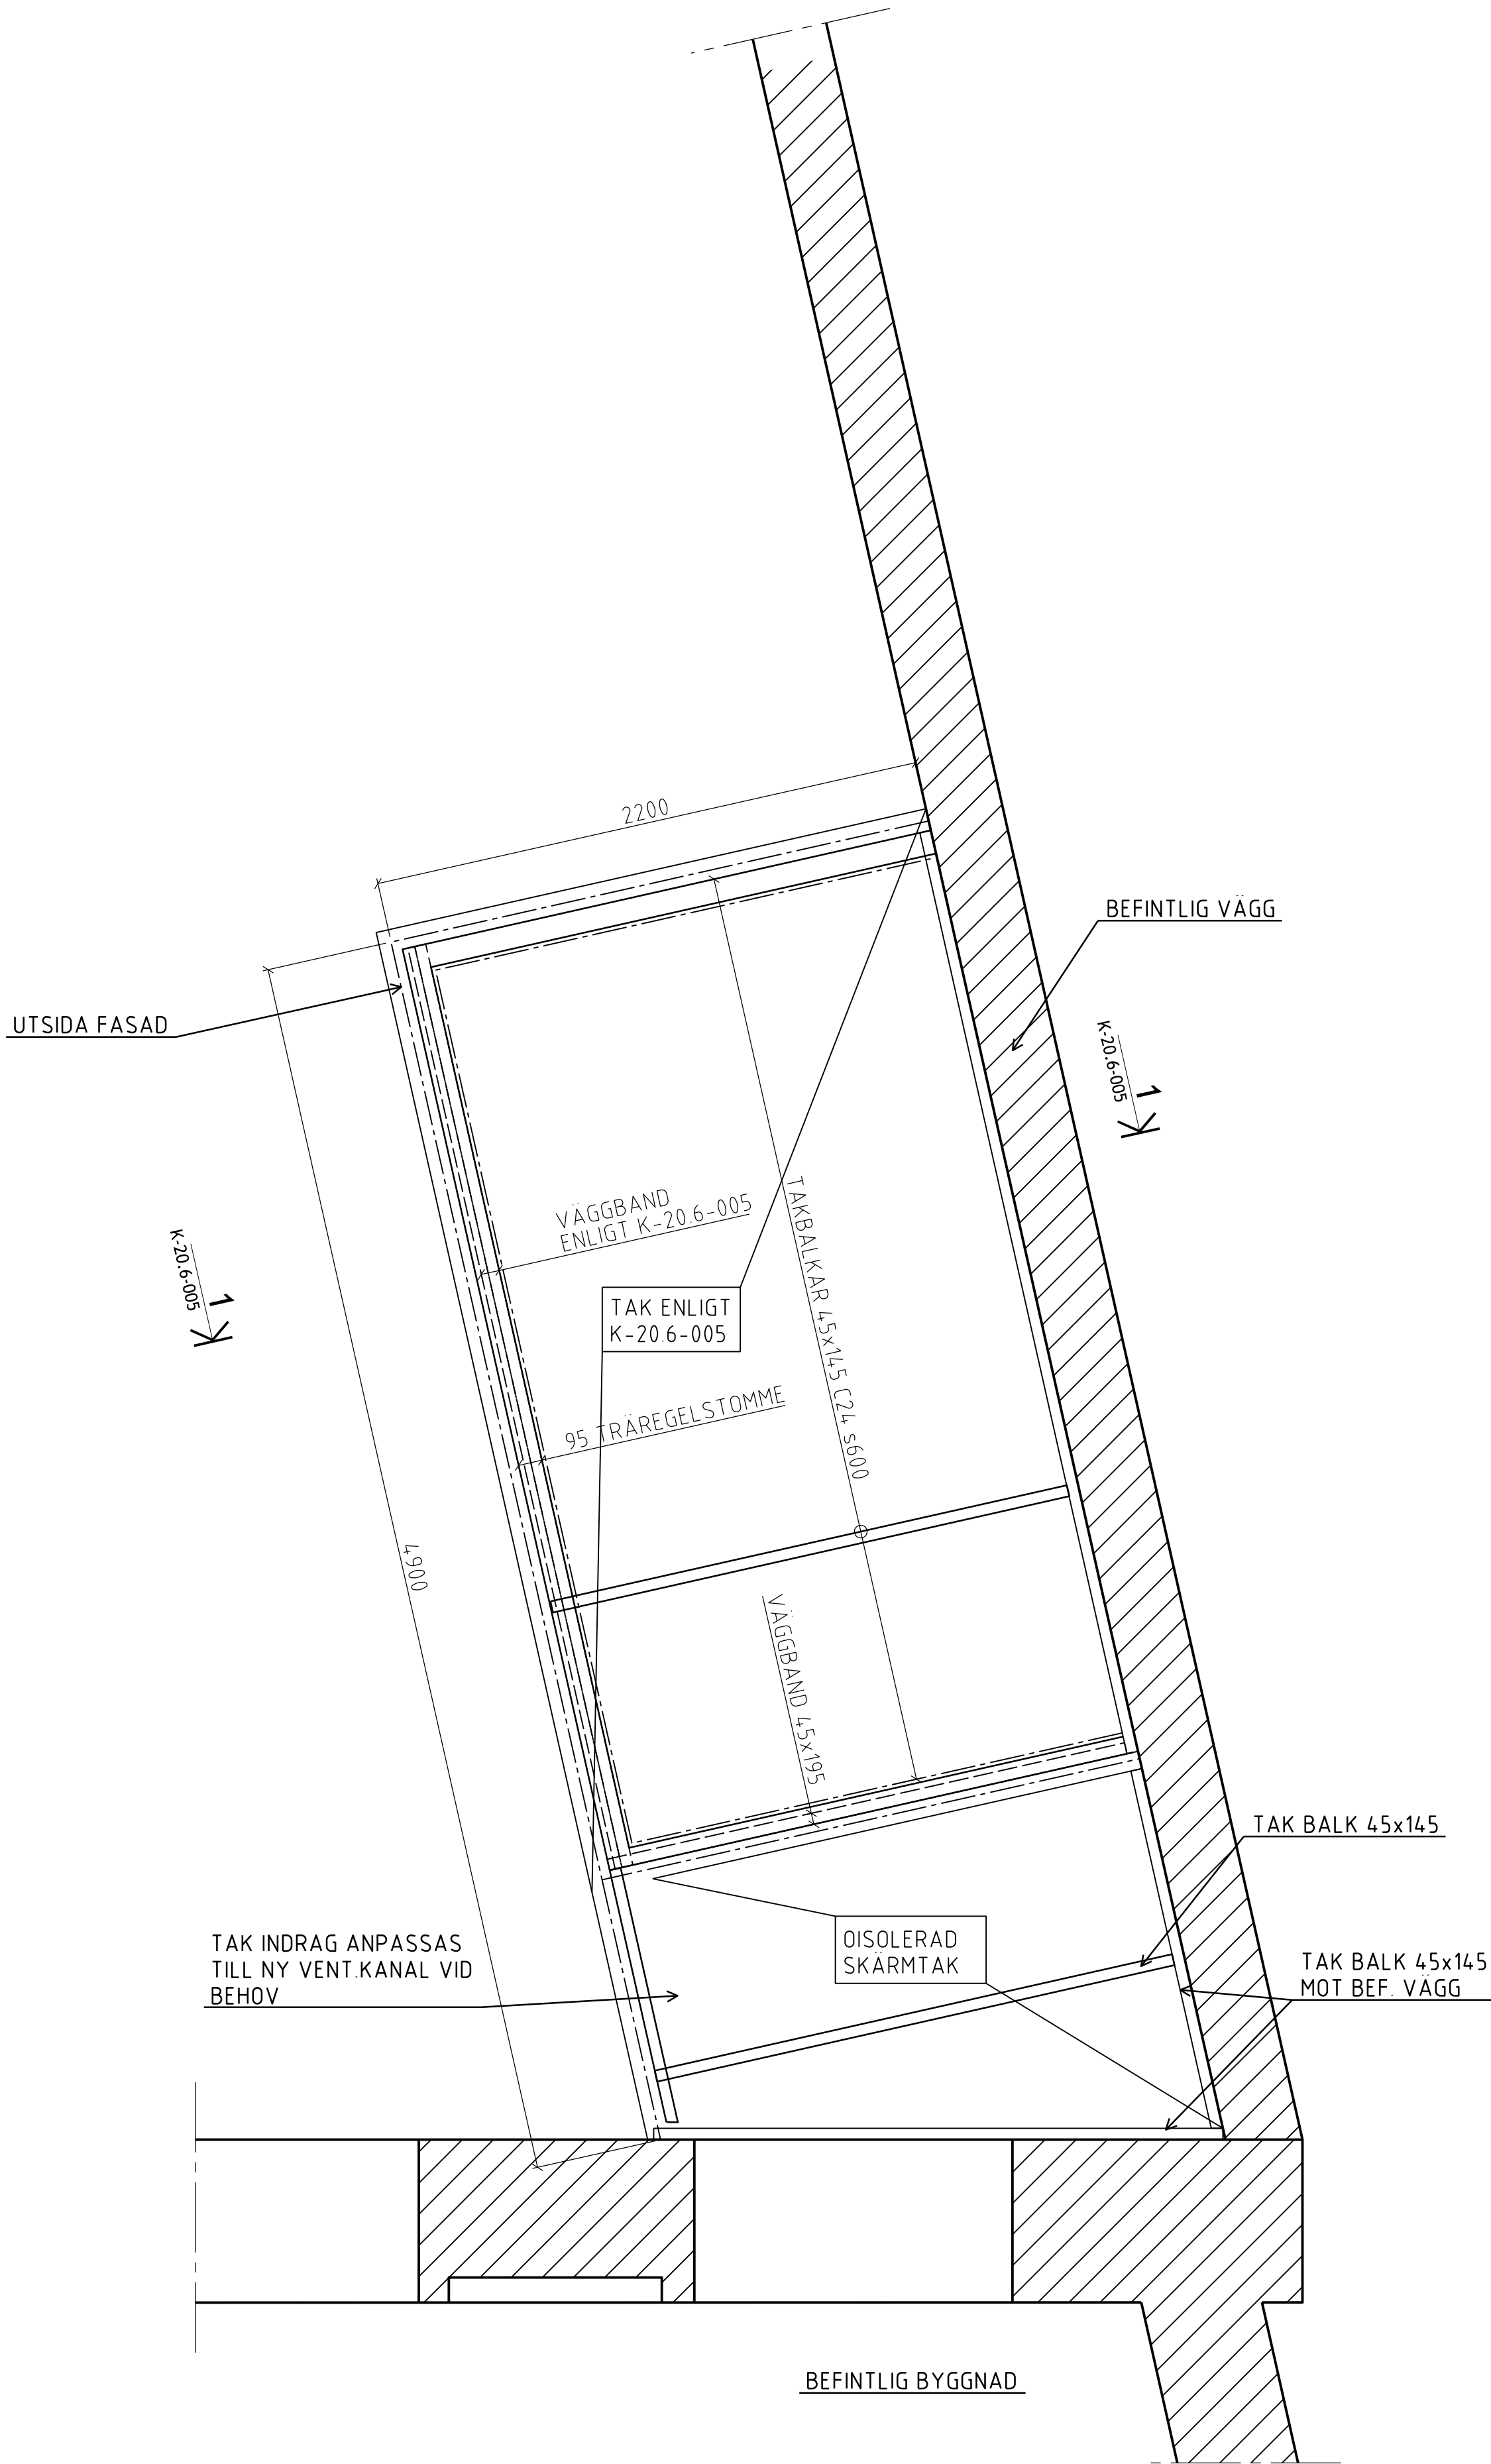

A	KOMPLETTERAD MATTSÄTTNING		2019-10-31	CHAN
X	XX		X	X
BET	ANT	ÄNDRINGEN AVSER	DATUM	SIGN
BYGGHANDLING				
ZINK GRILL KV RIDDAREN, GREV TUREGATAN 20				
<div></div> <div>BYGGNADSTEKNISKA BYRÅN Stadsgården 10, 9tr 116 45 Stockholm Telefon 010-161 10 00</div>				
UPPDRAG NR 19111		RITAD AV CHAN		HANDLAGGARE MAER
DATUM 2019-10-30		ANSVARIG DABU		
DELPLANER				
SKALA 1:20		NUMMER K-20.1-111		BET. A