

FÖRKLARINGAR

ALLA MÅTT ANGES I MM.
PLUSHÖJDER ANGES I M.

- TILLBYGGD DEL
- NY VÄGG/ BYGGNADSDDEL
- PÅBYGGNADSDDEL, MARKERING
- RIVEN BYGGNADSDDEL


FÖRESKRIFTER


HÄNVISNINGAR

B	REV. FASADGESTALTNING "FLYGEL"	2019-11-12	AL
A	KOMPLETTERING AV PLUSHÖJDER	2019-09-06	AL
BET	ÄNDRING AVSYRER	DATUM	Sign

BYGGLOVSHANDLING

KV KLAMPAREN 10

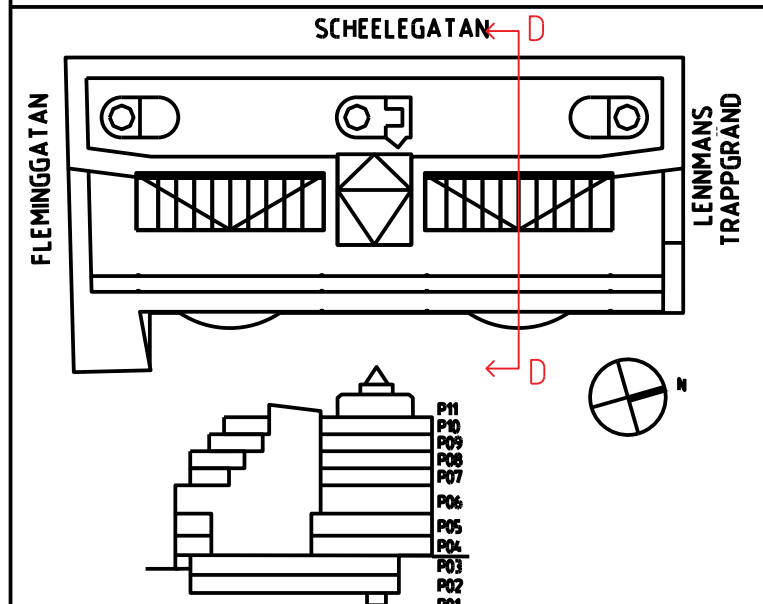

			
A	ASP Arkitektkontor AB		
K	Klubik Konstruktion Stockholm AB		
E	Electro Engineering AB		
VVS	Incoord InstallationsCoordinator AB		
Br	Brandskyddslaget AB		
Ant	Tyréns AB		
Glas	ACC Glas och Fasadkonsult AB		
UPPDRAG NR	RTAD AV	HANDLAGGARE	
1961-07	S. GALAR	A. LESKAROSKI	
DATUM	ANSÖKAN		
2019-07-01	PER AHRBOM		
KV KLAMPAREN OM- OCH TILLBYGGNAD TVÄRSSEKTION D-D (SEKTION I LINJE 26) NORRA L.JUSGÅRD			
SKALA A1	NUMMER	BET	
1:100	A-40-2-1400	B	

HÖJDSYSTEM RH00