


3. TYPDETALJ 1:10
FÖRSLAG FASAD PLAN 11

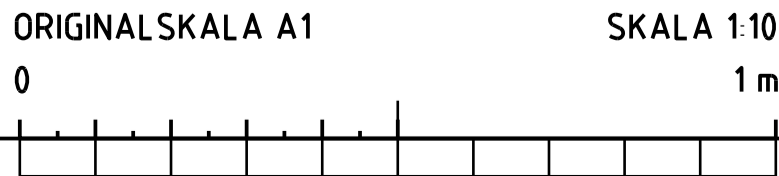

FÖRKLARINGAR

ALLA MÅTT ANGES I MM.
PLUSHÖJDER ANGES I M.


FÖRESKRIFTER

HÄNVISNINGAR

B	REV. FASADGESTALTNING "FLYGEL"	2019-11-12	AL
A	JUSTERING AV FORMULERINGAR	2019-09-06	AL
BET	ÄNDRING ÄVSYER	DATUM	Sign

BYGGLOVSHANDLING

KV KLAMPAREN 10

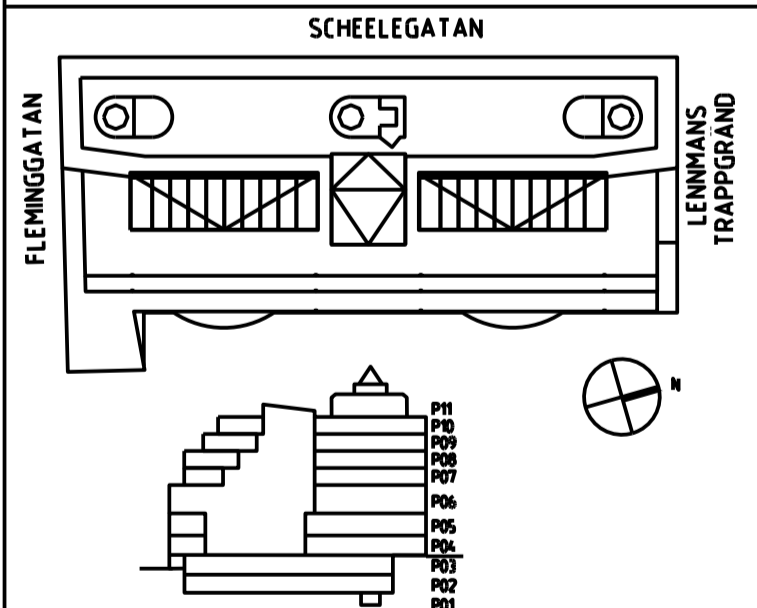

KLP FASTIGHETER		
A	A&P Arkitektkontor AB	
K	Kubik Konstruktion Stockholm AB	
E	Electro Engineering AB	
VVS	Incoord InstallationsCoordinator AB	
Br	Brandskyddslaget AB	
Ant	Tyréns AB	
Glas	ACC Glas och Fasadkonsult AB	
UPPDRAG NR	RTAD AV	HAND. AGGJARE
1961-07	A. LESKAROSKI	A. LESKAROSKI
DATUM	ANSVÄRIG	
2019-07-01	PER AHRBOM	
KV KLAMPAREN OM- OCH TILLBYGGNAD GLASFASAD, PRINCIPSEKTIONER PLAN 11		
SKALA A1 1:10	NUMMER A-42-6-0102	BET B