

FÖRKLARINGAR

ALLA MÅTT ANGES I MM
PLUSHÖJDER ANGES I M


FÖRESKRIFTER

HÄNVISNINGAR

B	REV. FASADGESTALTNING "FLYGEL"	2019-11-12	AL
A	JUSTERING AV FORMULERINGAR	2019-09-06	AL
BET	ÄNDRING AVSYR	DATUM	Sign

BYGGLOVSHANDLING

KV KLAMPAREN 10

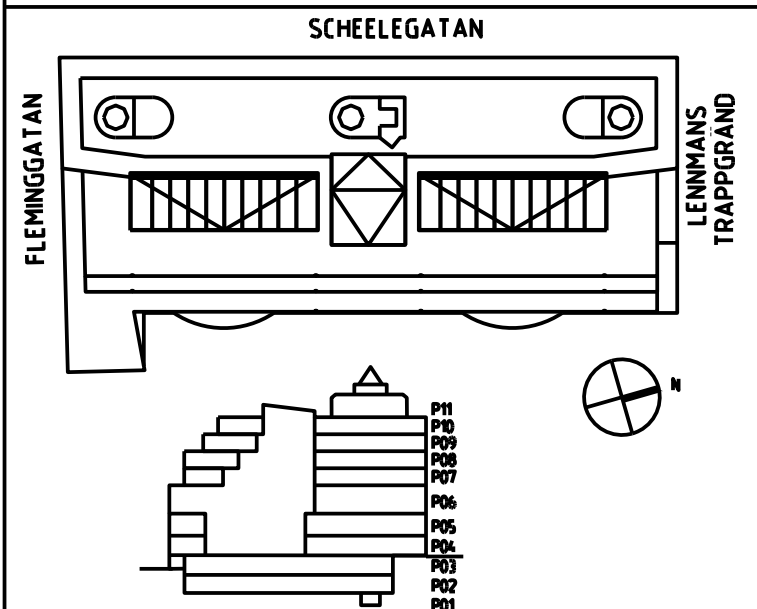

FASTIGHETER		
A	ABP Arkitektkontor AB	
K	Kubik Konstruktion Stockholm AB	
E	Electro Engineering AB	
VVS	Incoord InstallationsCoordinator AB	
Br	Brandskyddslaget AB	
Ant	Tyréns AB	
Glas	ACC Glas och Fasadkonsult AB	
UPPDRAG NR	1961-07	INTAG AV
DATUM	2019-07-01	HANDLAGARE
	ANDVÄR	A LESKAROSKI
	PER ÅHRBOM	
KV KLAMPAREN OM- OCH TILLBYGGNAD GLASFASAD, PRINCIPSEKTIONER "LJUSGÅRD" OCH "FLYGEL" ÖVER TVÅ PLAN		
SKALA A1 1:20	NUMMER A-42-6-0103	BET B