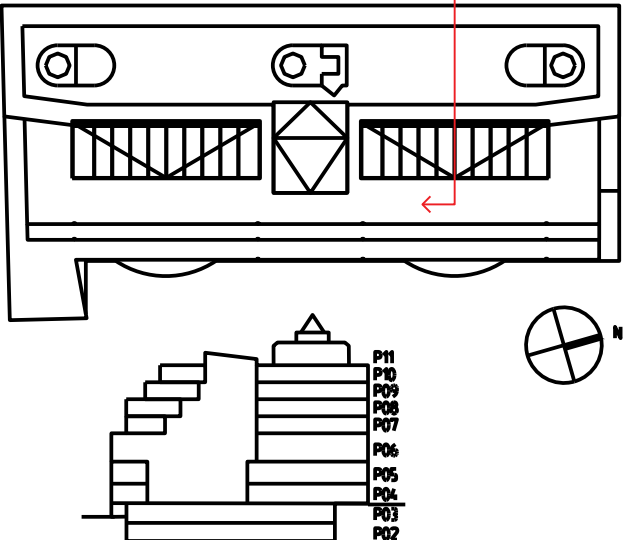



FÖRKLARINGAR

ALLA MÅTT ANGES I MM.
PLUSHÖJDER ANGES I M.

FÖRESKRIFTER

HÄNVISNINGAR

A	REV FASADGESTALTNING "FLYGEL"	2019-11-12	AL
BET	ANDRINGSÄYSER	DATUM	Sign
BYGGLOVSHANDLING			
KV KLAMPAREN 10			
<div><div>SCHEELEGATAN</div><div><div><div>FLYHUGGATÄN</div><div>LENNANS TRAPPGRÄND</div></div><div></div></div></div>			
<div></div>			
A	ASP Arkitektkontor AB		
K	Klubba Konstruktion Stockholm AB		
E	Electro Engineering AB		
VVS	Incoörd InstallationsCoordinator AB		
Br	Brandskyddslaget AB		
Ani	Tyréns AB		
Glas	ACC Glas och Fasadkonsult AB		
UPPDRAG NR	RTAD AV	HANDLAGGARE	
1961-07	S. GALAR	A. LESKAROSKI	
DATUM	ANSYND		
2019-07-01	PER AHRBOM		
KV KLAMPAREN OM- OCH TILLBYGGNAD			
TVÄRSEKTION D-D, NORRA LJUSGÅRD ÖVRE DEL, PRINCIP, SEKTIONSLINJE 26			
SKALA A1 1:50	NUMMER A-42-2-0410	BET A	