


ÖVERPLAN

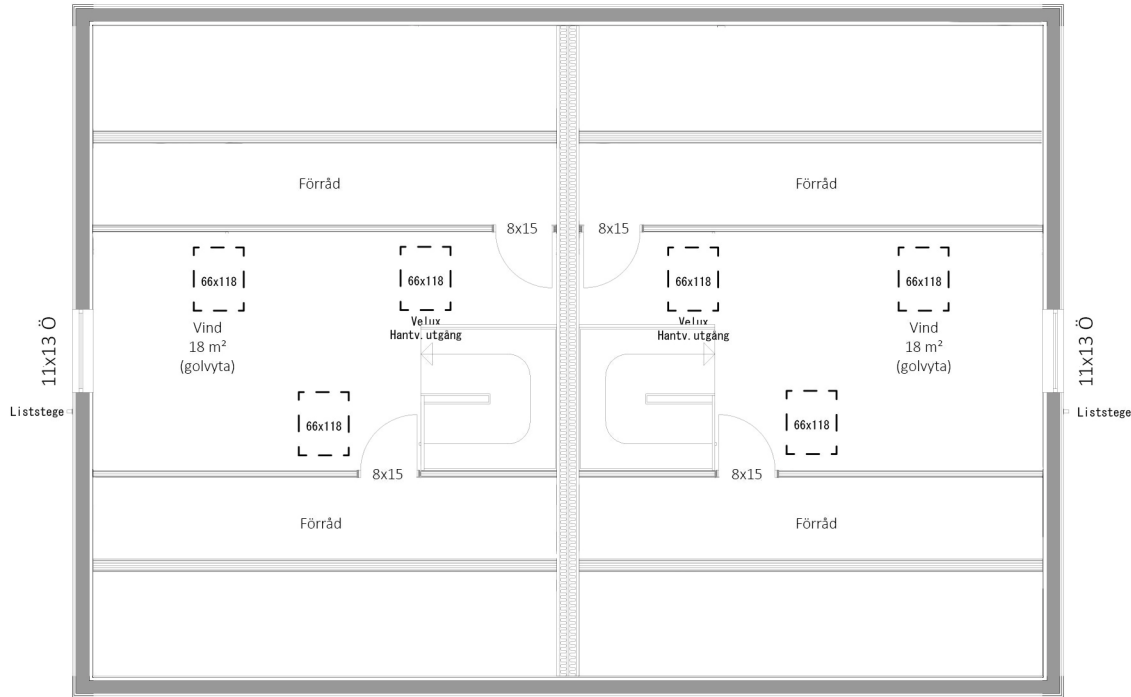

SEKTION A-A

BYA: (totalt)	120 m <sup>2</sup>
BTA: (totalt)	260, 4 m <sup>2</sup>
BOA: (per lgh)	
Entréplan:	52,7 m <sup>2</sup>
Överplan:	52,7 m <sup>2</sup>
Vind (golvyta):	33 m <sup>2</sup>

F = Fasta fönster  
Ö = Öppningsbara fönster  
= Vägghäls  
= Spaltventil  
= Handdukstork  
VFS = Vattenfördelarskåp  
ELC = Gruppcentral för El  
GVC = Golvvärmecentral  
VUK = Vägghäls  
VL = Vindslucka  
= Synlig balk  
= Dold balk  
= Synlig underram

I samband med installation av Värme , ventilation och VVS kan installationstrummor förekomma. ELC & GVC är föreslagna placeringar och kan komma att förändras pga tekniska skäl.



ENTRÉPLAN



REV	ANT	REVIDERINGEN AVSER	SIGN	DATUM
NYBYGGNAD AV TVÅBOSTADSHUS				
FASTIGHET: GITARREN 1				
STOCKHOLMS KOMMUN				
PLANER / SEKTION				HUS 2
RITAD AV	GRANSKAD AV	DATUM	AVTALSNUMMER	SKALA A3
		2019-10-03		1:100
		RITNINGNUMMER	REV	
		A1-02-1	A	