
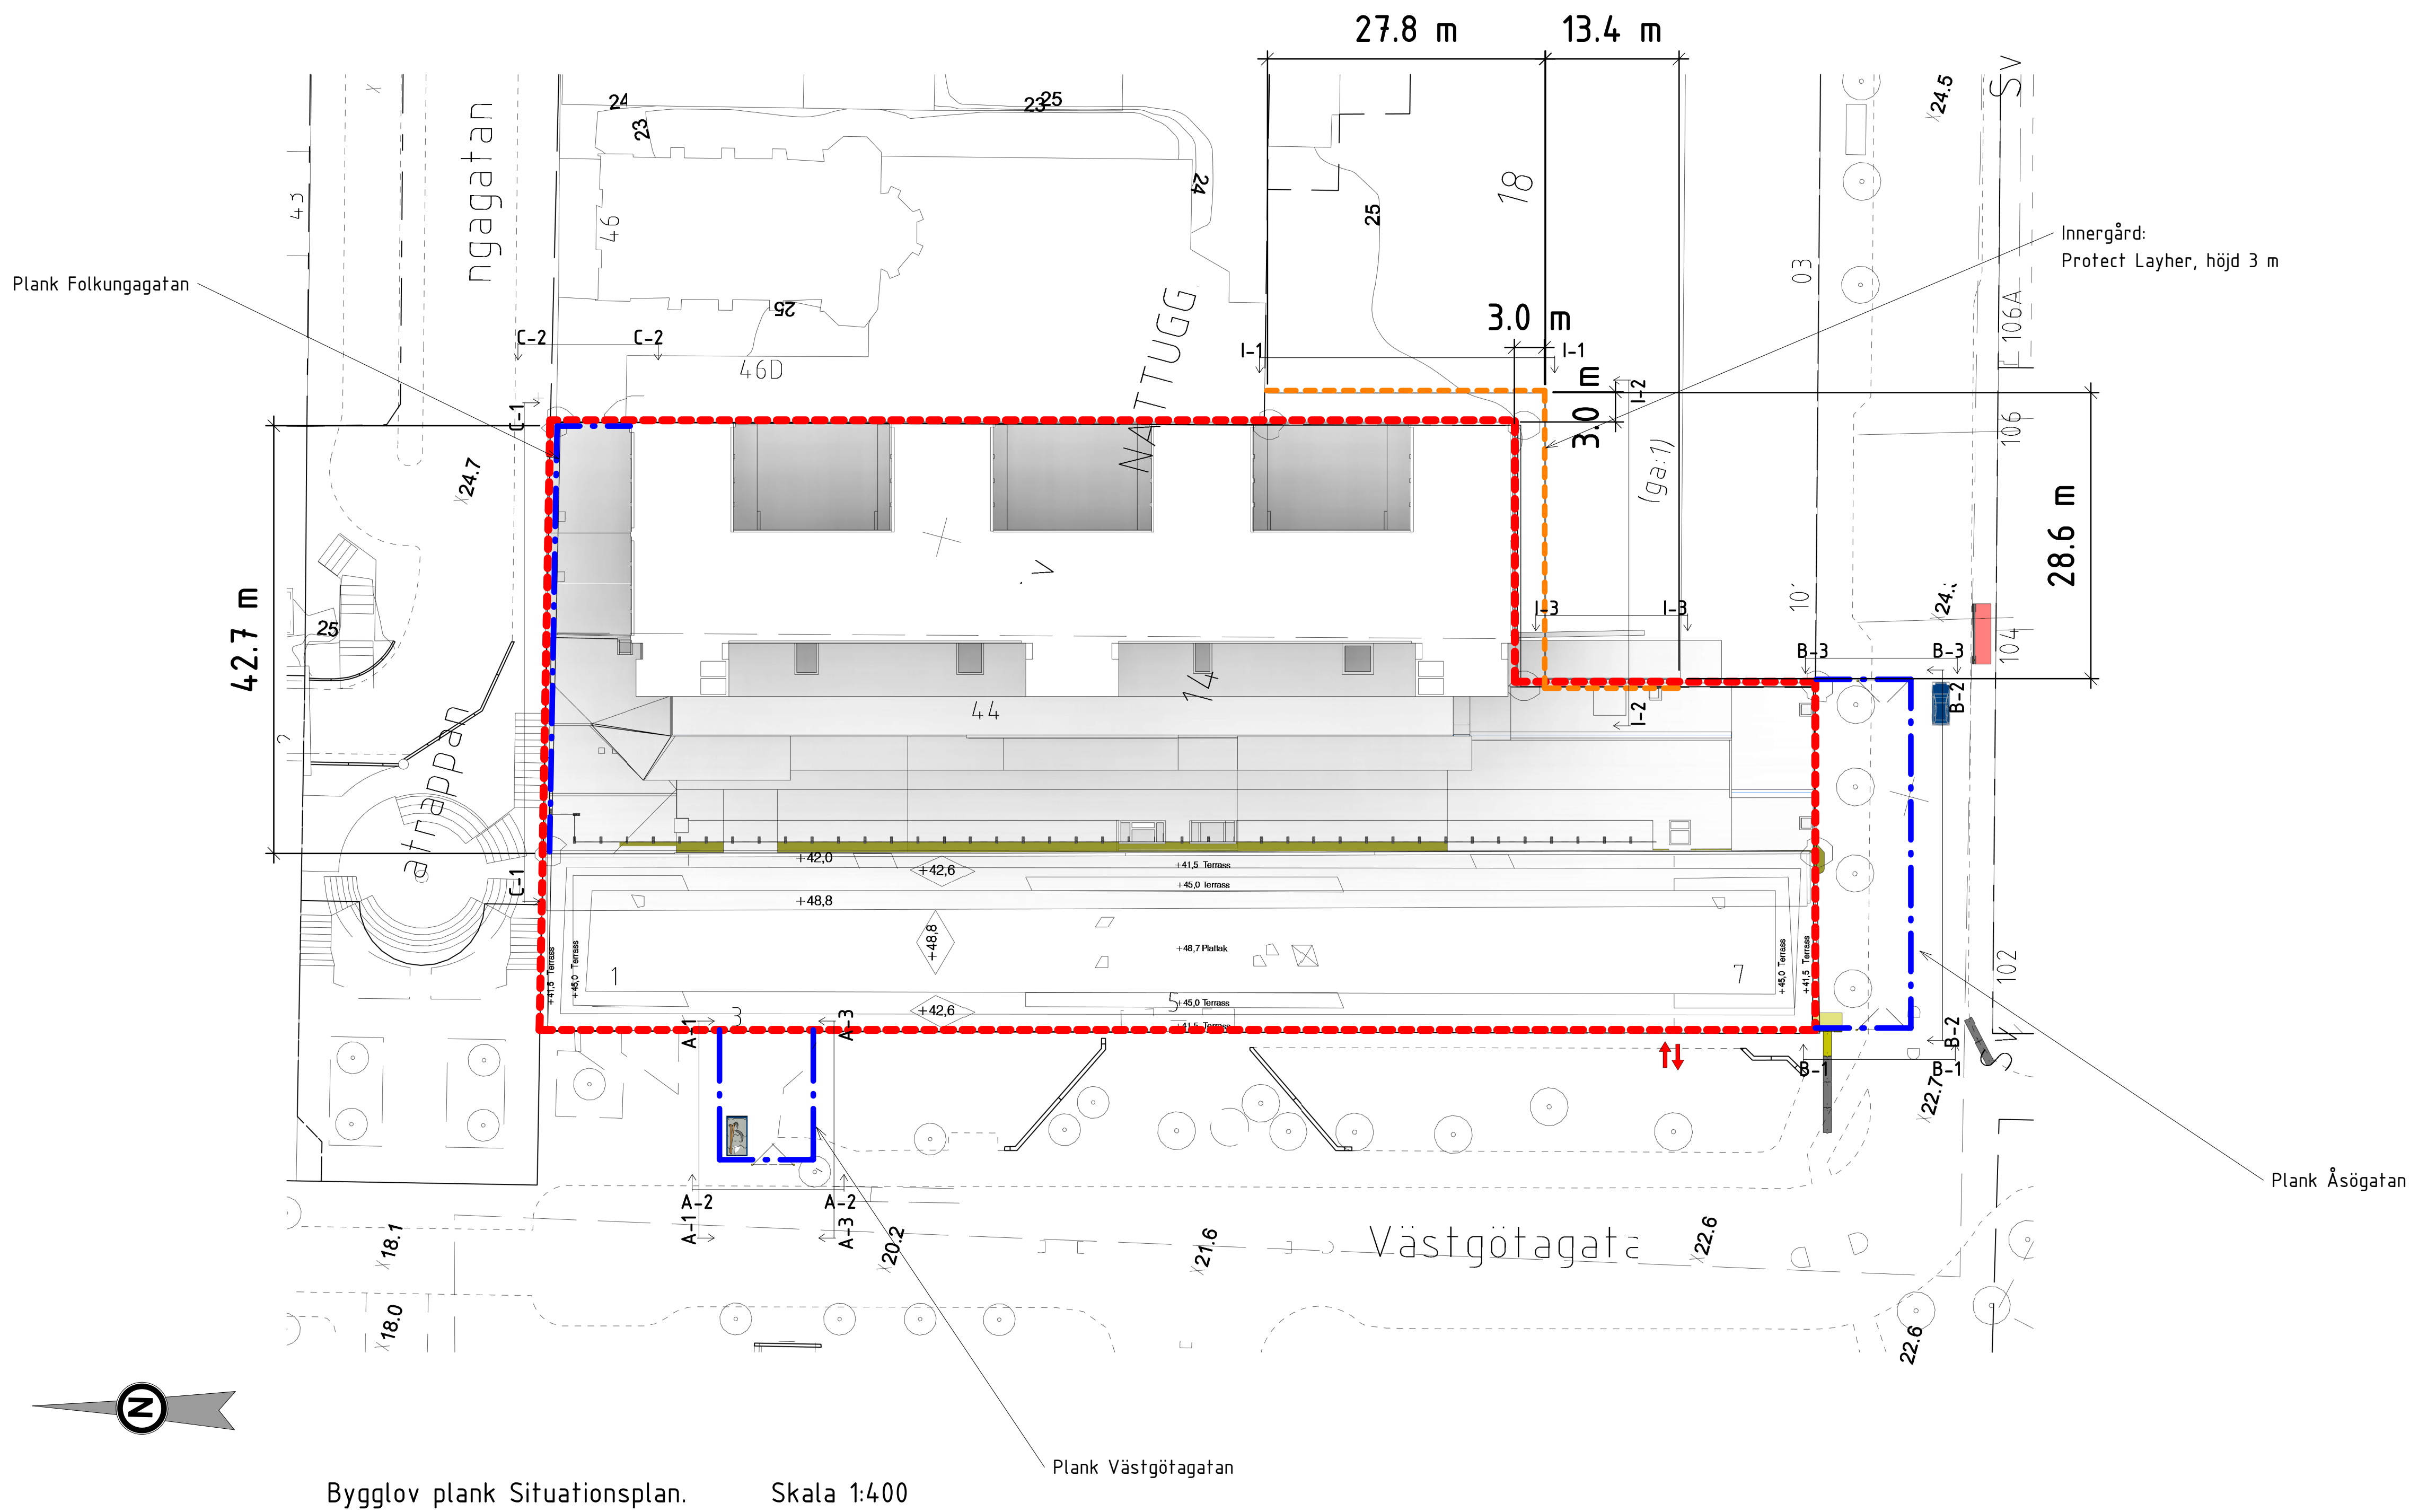


2019-11-15 17:04:06 BIM 360://Nattugglan/TF-00_V02001_APD.rvt
Arkiv
2019-11-15 17:04:06

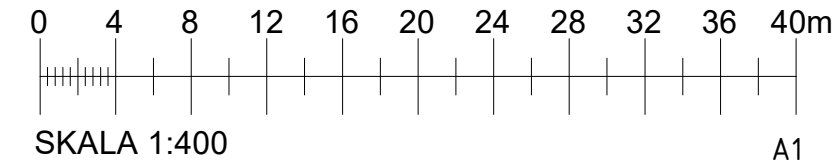

Bygglov plank Situationsplan. Skala 1:400

- Teckenförklaring**
- Fastighetsgräns
Fastighet Nattuglan 14
 - Tillfälligt byggplank i trä
 - Tillfälligt plåtplank
(Protect Layher)

Beskrivning

Tillfälligt byggplank i trä
Höjd: 3m
Kulör: NCS S-8000-N

Planken redovisas i blått. Dessa ligger i fastighetsgräns alt i yttregräns av innehängnad enligt godkända TA-planer.

Plank mot gata står på 80cm hög betong-block (Tungavstängning) för påkörnings-skydd enligt TA-plan.

Tillfälligt plåtplank (Protect Layher)
Höjd: 3m
Kulör: NCS S 3502-B

Plank innergård ligger 3m ut från fastighetsgräns på innergård.

Avtal för tillfällig etablering av detta plank finns med gemensamhetsanläggningen.

REV #	BESKRIVNING	ÄNDRAD AV	DATUM
NATTUGGLAN HUS02			
BYGGLOVSHANDLING			
<div> http://www.byggstyrning.se/</div>			
PROJEKTNUMMER ES000426	RITAD AV JR	GODKÄND AV JH	
DATUM 2019-11-11	KONTROLLERAD AV RS		
SITUATIONSPLAN PLANK BYGGLOV TILLFÄLLIGT BYGGPLANK			REV #
SKALA 1:400	RITNINGNUMMER PL-1-APD-00-20		