

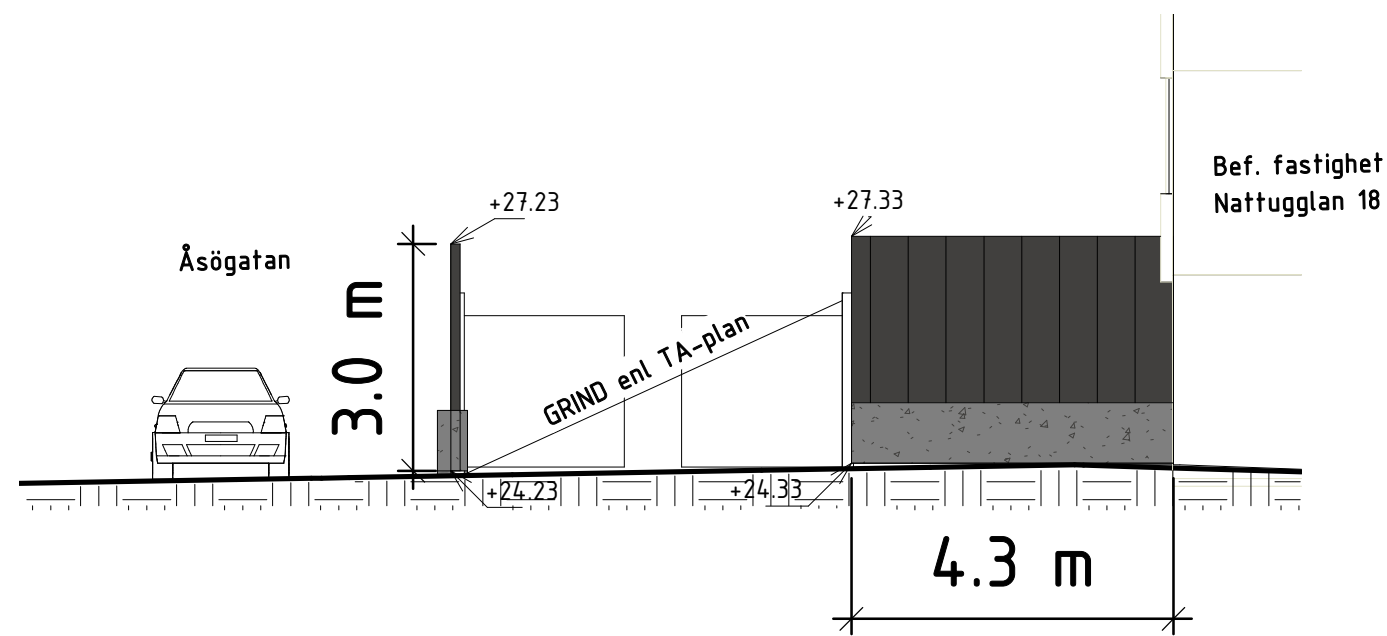


Fasaduppställning B-1 - Åsögatan
1 : 100

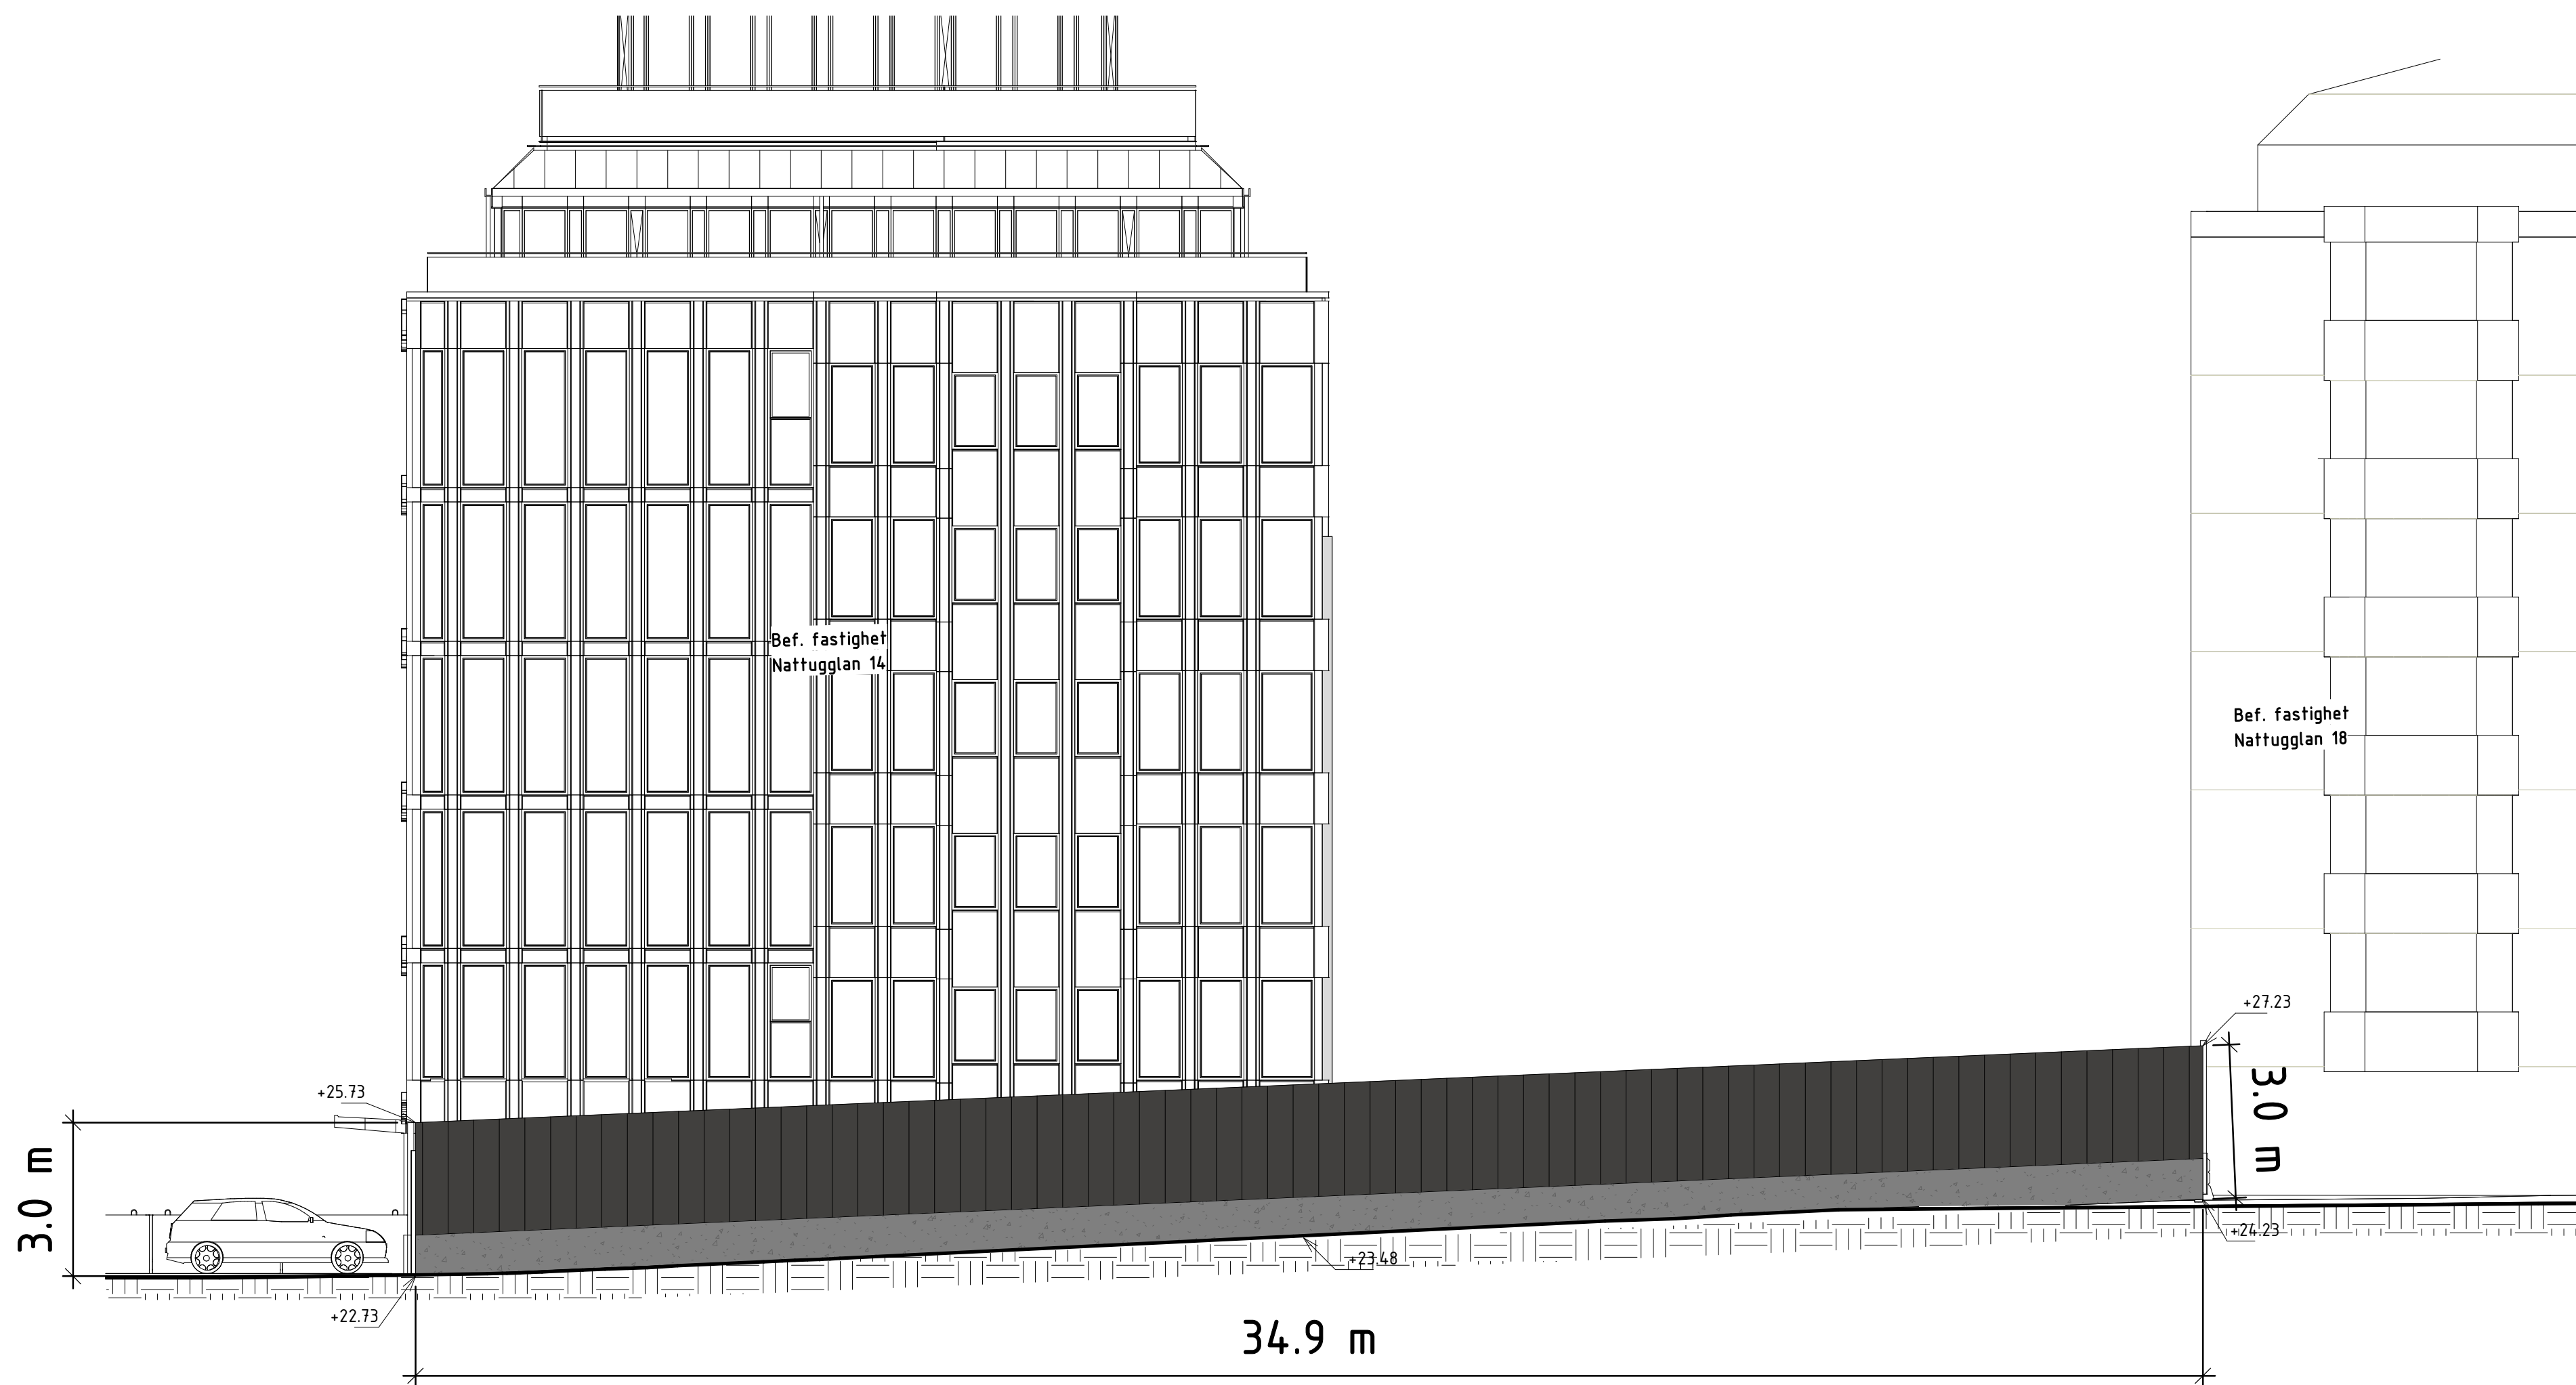

Fasaduppställning B-3 - Åsögatan
1 : 100

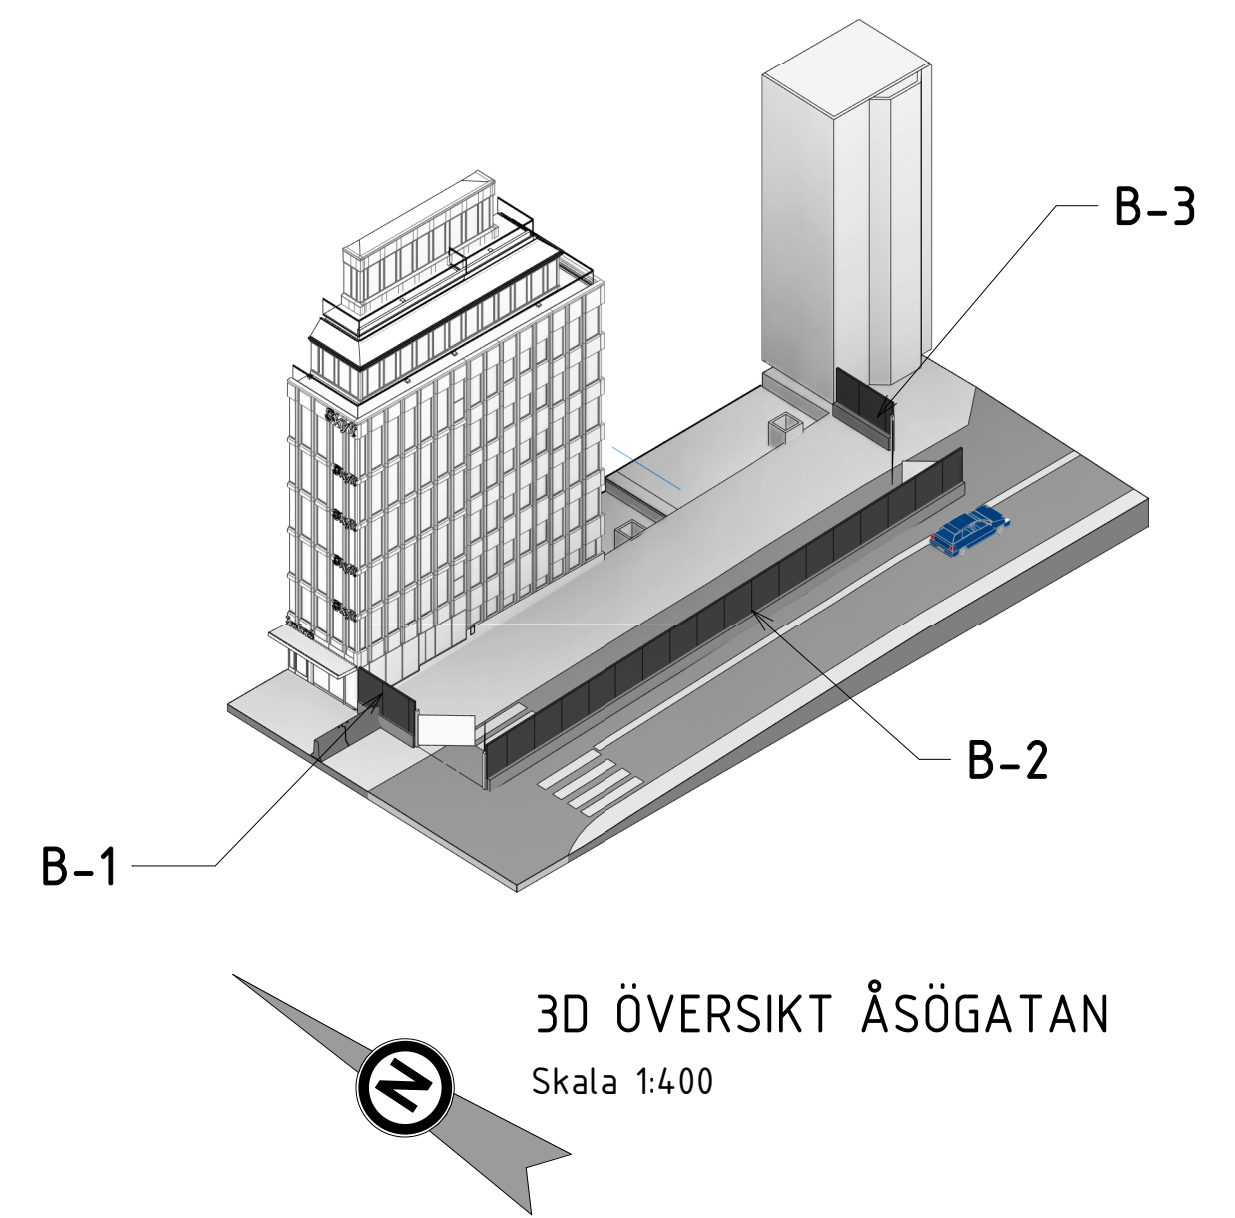

Fasaduppställning B-2 - Åsögatan
1 : 100

REV #	BESKRIVNING	ÄNDRAD AV	DATUM
NATTUGGLAN HUS02			
BYGGLOVSHANDLING			
<div> http://www.byggstyrning.se/</div>			
PROJEKTNUMMER E5000426	RITAD AV JR	GODKÄND AV JH	
DATUM 2019-11-11	KONTROLLERAD AV RS		
Fasaduppställningar Åsögatan			
			REV #
SKALA 1:100	RITNINGNUMMER PL-1-APD-00-25		