

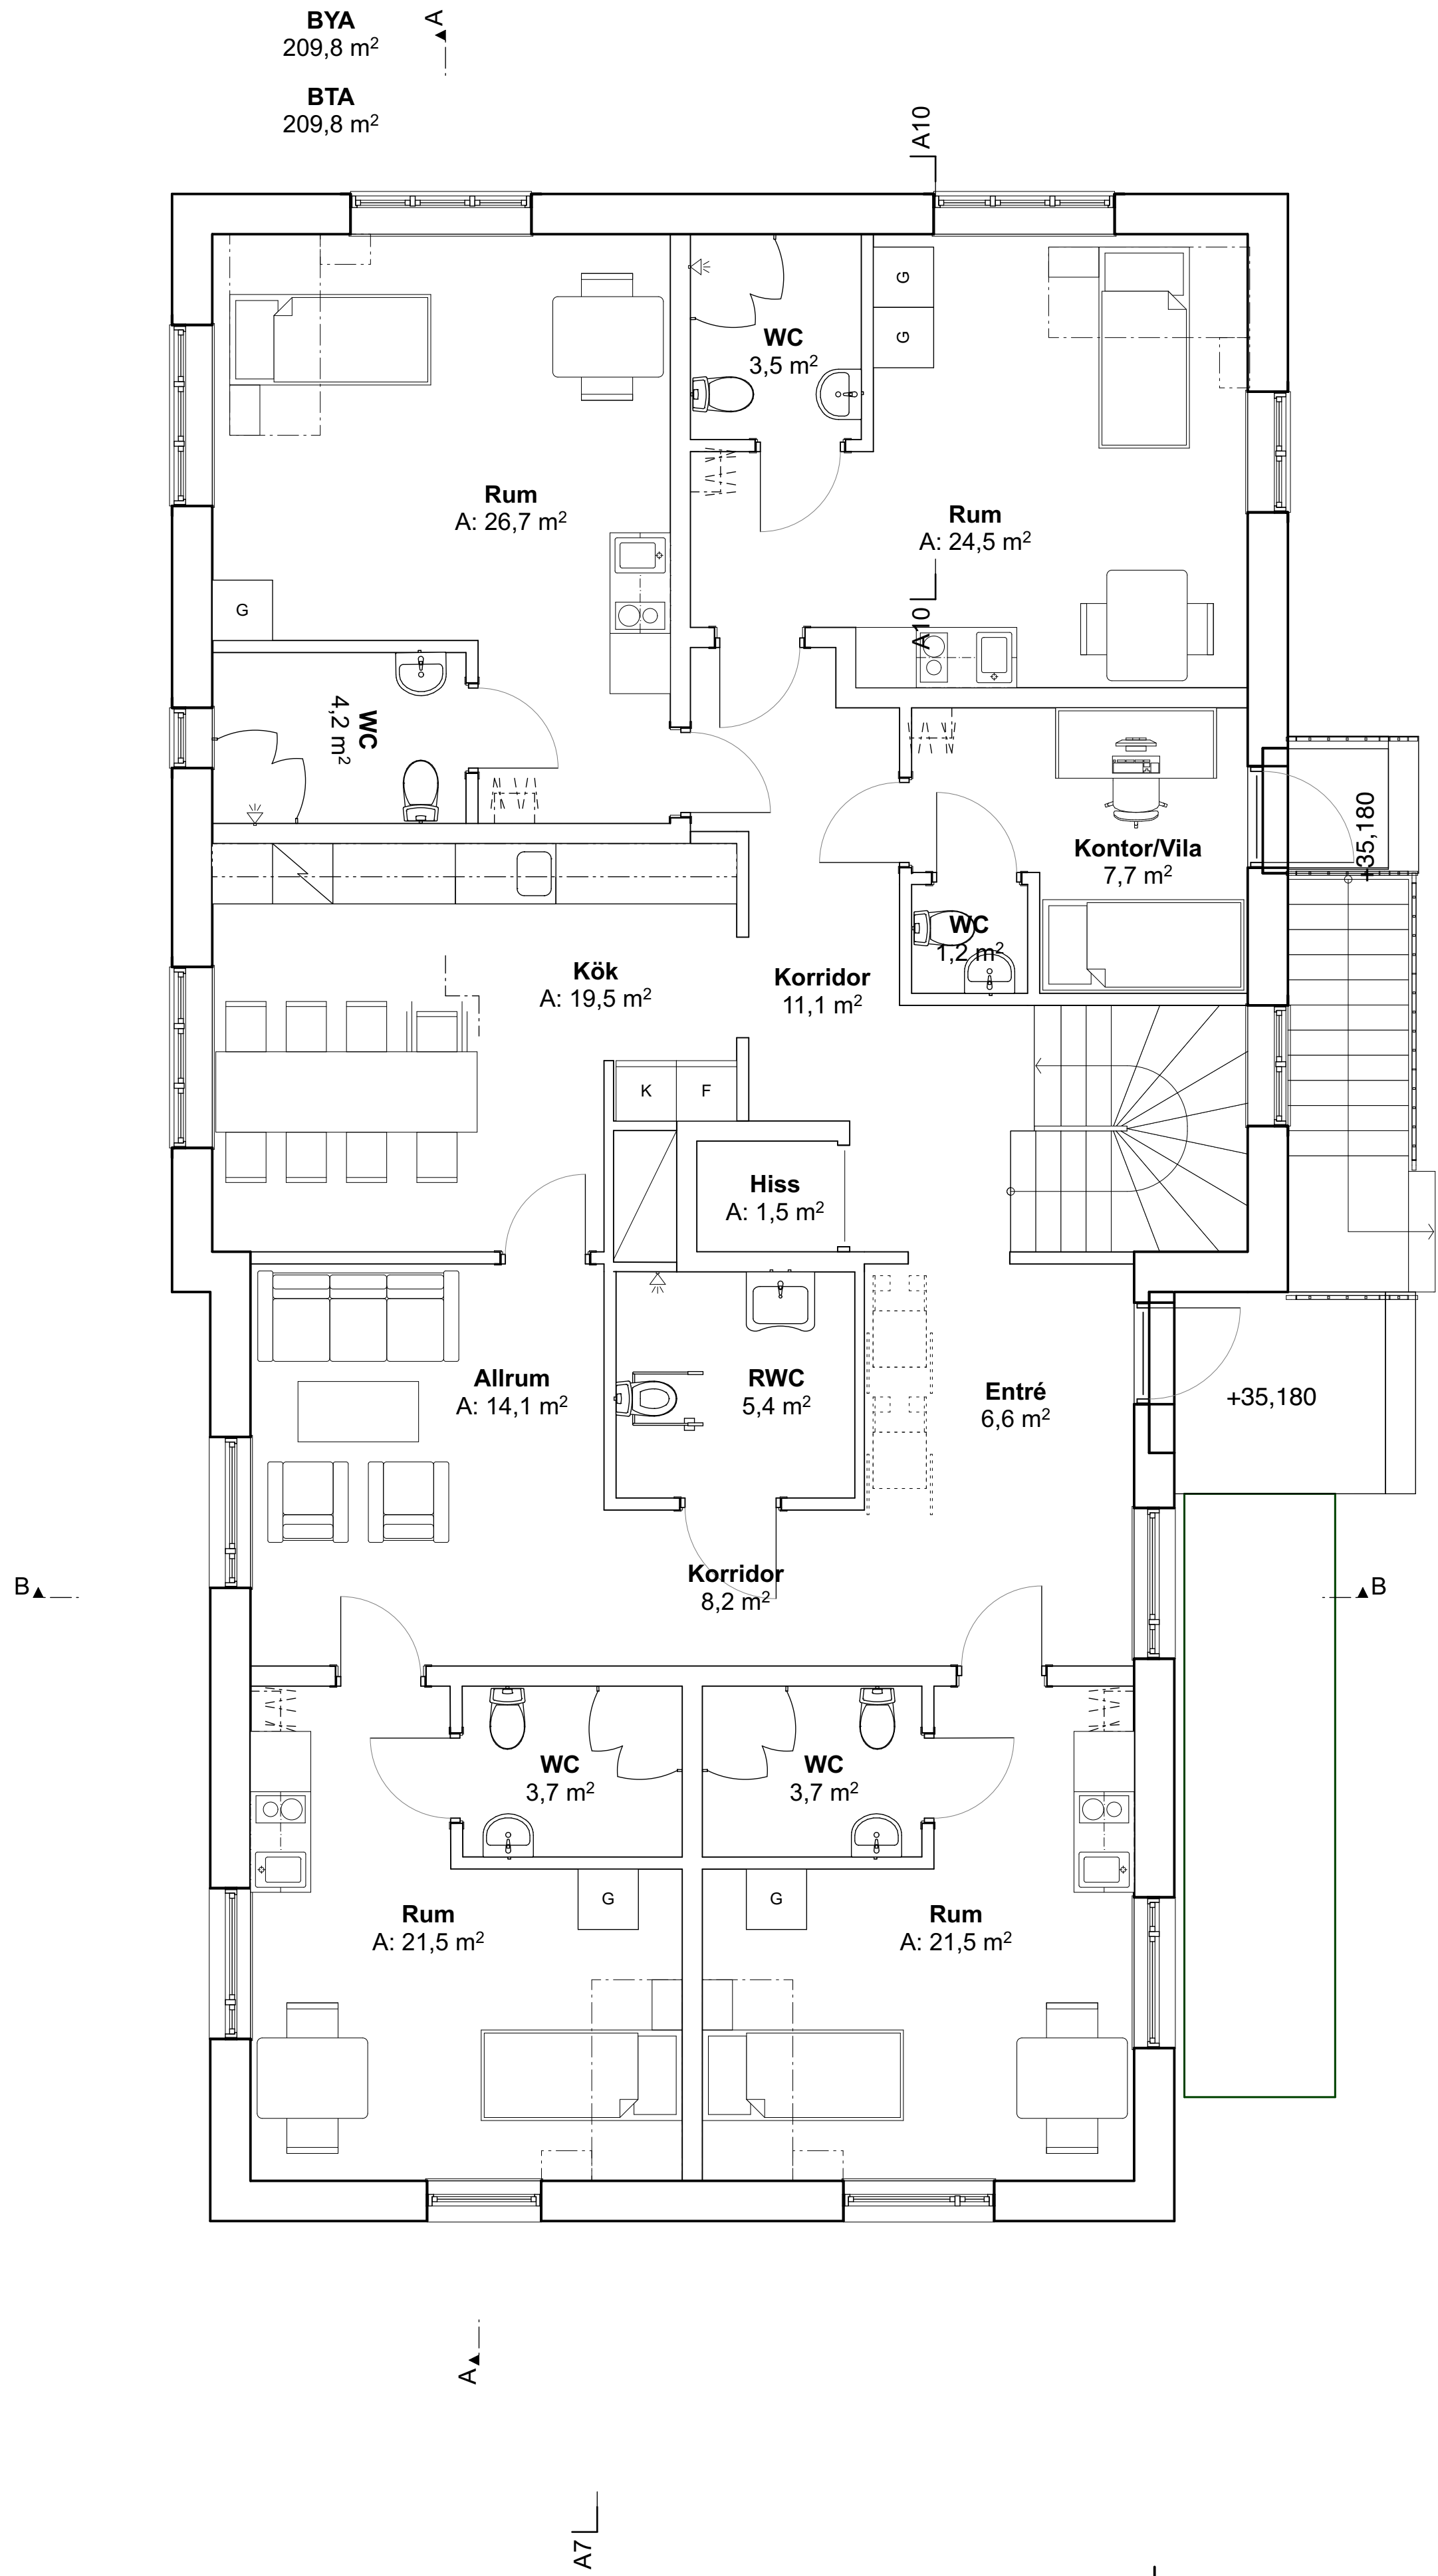


A	Ändringar enligt PM A01	191118	DL
BET	ANT	ÄNDRING AV/SE	DATUM
			Sign.
Bygglov			
GIPSGJUTAREN 30			
Ascape			
A	Ascape Arkitektur AB	www.ascap.se	
K			
V			
E			
L			
UPPDRAG NR		RITAD AV	HANDLÄGGARE
-		GH/DL	David Lantz
DATUM		ANSVARIG	
2019-11-18		David Lantz	
Plan 0			
SKALA		NUMMER	BET
1:50 (A1)		A-40.1-03	A
1:100 (A3)			

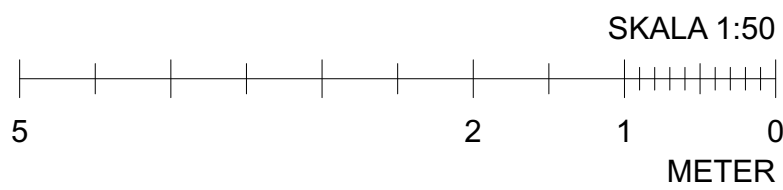

		Ändringar enligt PM A01	191118	DL
BET	ANT	ÄNDRING AV/SE	DATUM	Sign.
Bygglov				
GIPSGJUTAREN 30				
Ascape				
A	Ascape Arkitektur AB			www.ascap.se
K				
V				
E				
L				
UPPDRAG NR		RITAD AV	HANDLÄGGARE	
-		GH/DL	David Lantz	
DATUM		ANSVARIG		
2019-11-18		David Lantz		
Plan 1				
SKALA		NUMMER	BET	
1:50 (A1)		A-40.1-04	A	
1:100 (A3)				

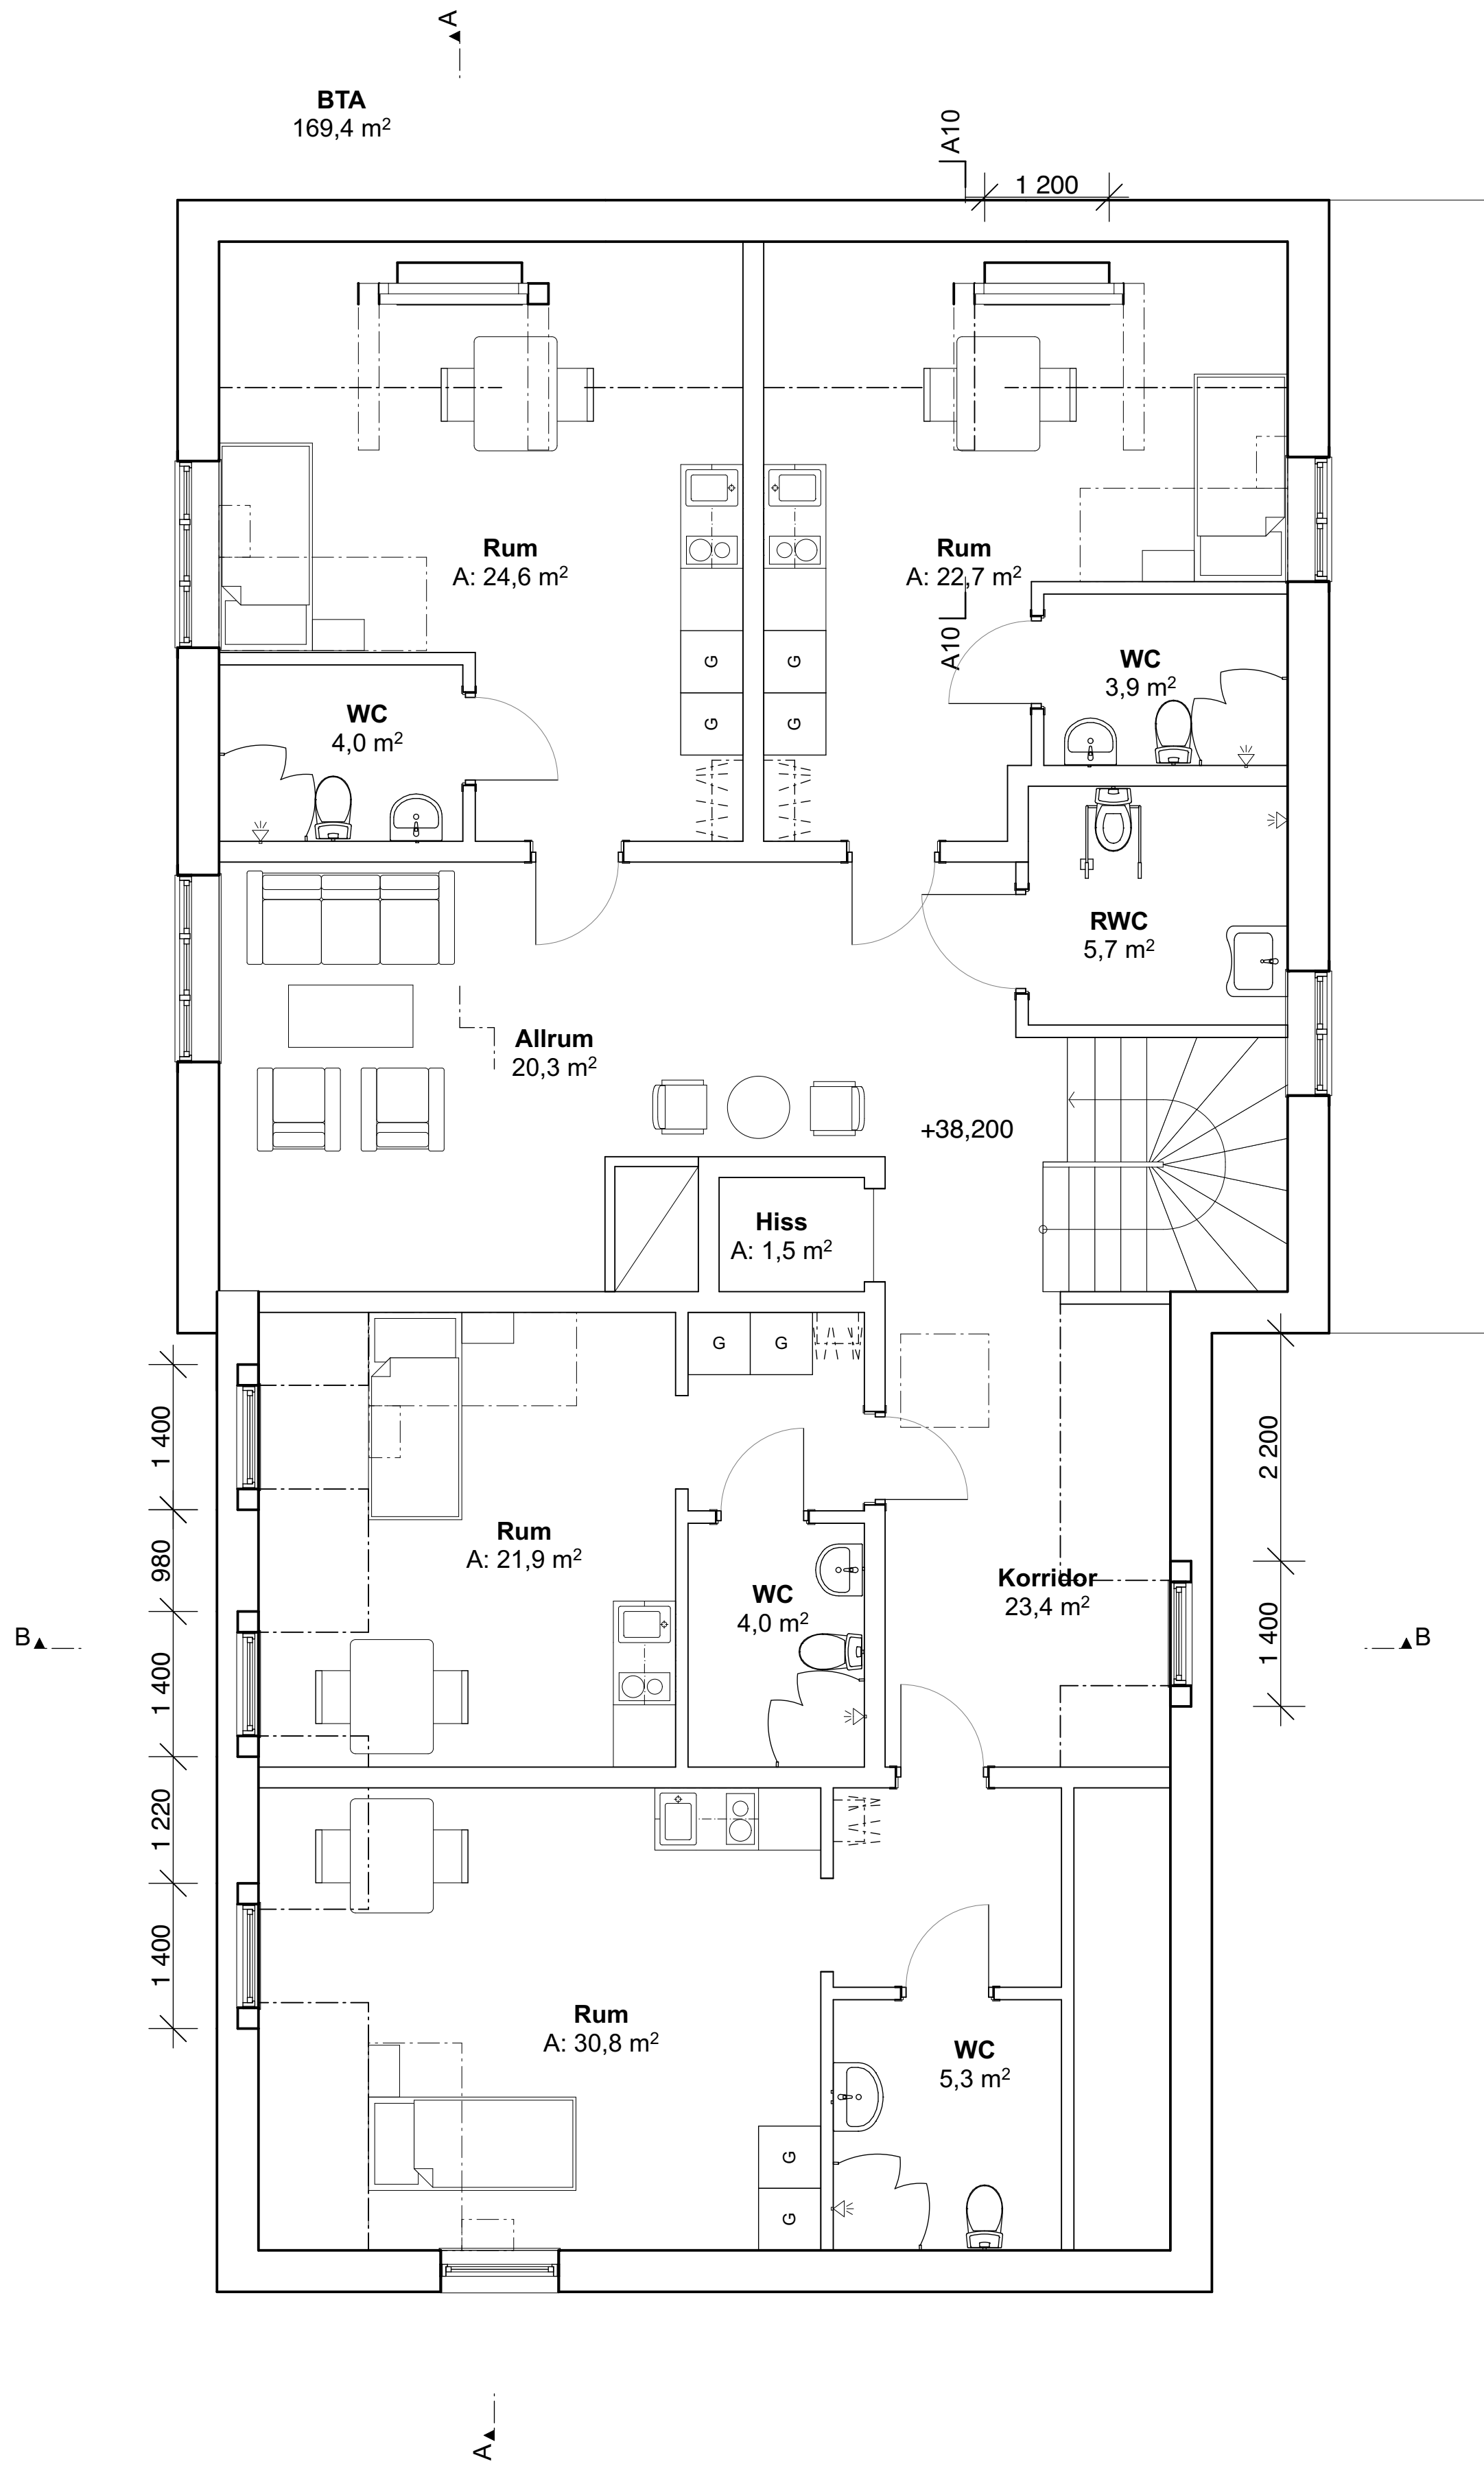

		Ändringar enligt PMA01	191118	DL
BET	ANT	ÄNDRING AVSER	DATUM	Sign.
Bygglov				
GIPSGJUTAREN 30				
Ascape				
A	Ascape Arkitektur AB			www.ascape.se
K				
V				
E				
L				
UPPDRAG NR		RITAD AV	HANDLÄGGARE	
-		GH/DL	David Lantz	
DATUM		ANSVARIG		
2019-11-18		David Lantz		
Vind				
SKALA		NUMMER		BET
1:50 (A1)		A-40.1-05		A
1:100 (A3)				