


FÖRKLARINGAR
ALLA MÄTT ÄR I MM OM INGET ANNAT ANGES.
PLUSHÖJDER ÄR I M OCH GÄLLER FRÅN FÄRDIG GOLV
OM INGET ANNAT ANGES.

- GLASPARTIER
FAST INGLASNING
- GLASPARTIER / DÖRRAR
ÖPPNAS UTÅT (DÖRRAR)
- GLASPARTIER
ÖPPNAS INÅT (FÖNSTER)

HÄNVISNINGAR
PLANER A-40-1-090 till -180
SEKTIONER A-40-2-101 till -103
FASADER A-40-3-101 till -104
FASAD ILLUSTRATION A-99-3-001 till -012
MATERIAL- OCH KULÖR-
BESKRIVNING DEL 1 TILL 3 A-99-7-001 till -003

BET ÄNDRINGEN AVSER DATUM SIGN
BYGGLOVSHANDLING

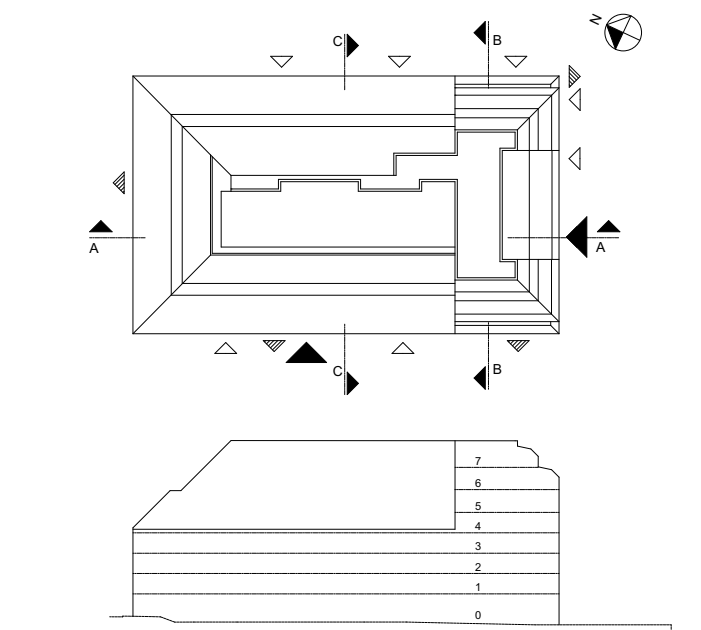

Koordinatsystem:
Höjd: RH2000

KV. HÖNSFODRET


Scharc

A	SCHARC ARKITEKTUR AB	tel. 08-41021424
K	ELU KONSULT	tel. 08-58009148
VVS	TJUREN	tel. 08-48002800
E	TJUREN	tel. 08-48002800
B	BRANDKONSULTEN	tel. 070-8194391
SP	NORDISKA BRAND	tel. 08-7300670

UPPDRAGS- NUMMER 276A	RITAD/KONSTR. AV Scharc	HANDLÄGGARE Sven Staiger
DATUM 2019-11-12	ANSVARIG Sven Staiger	

OM- OCH TILLBYGGNAD SKOLA
Sektion AA

SKALA A1 1:100 A3 1:200	NUMMER A-40-2-101	BET
-------------------------------	----------------------	-----

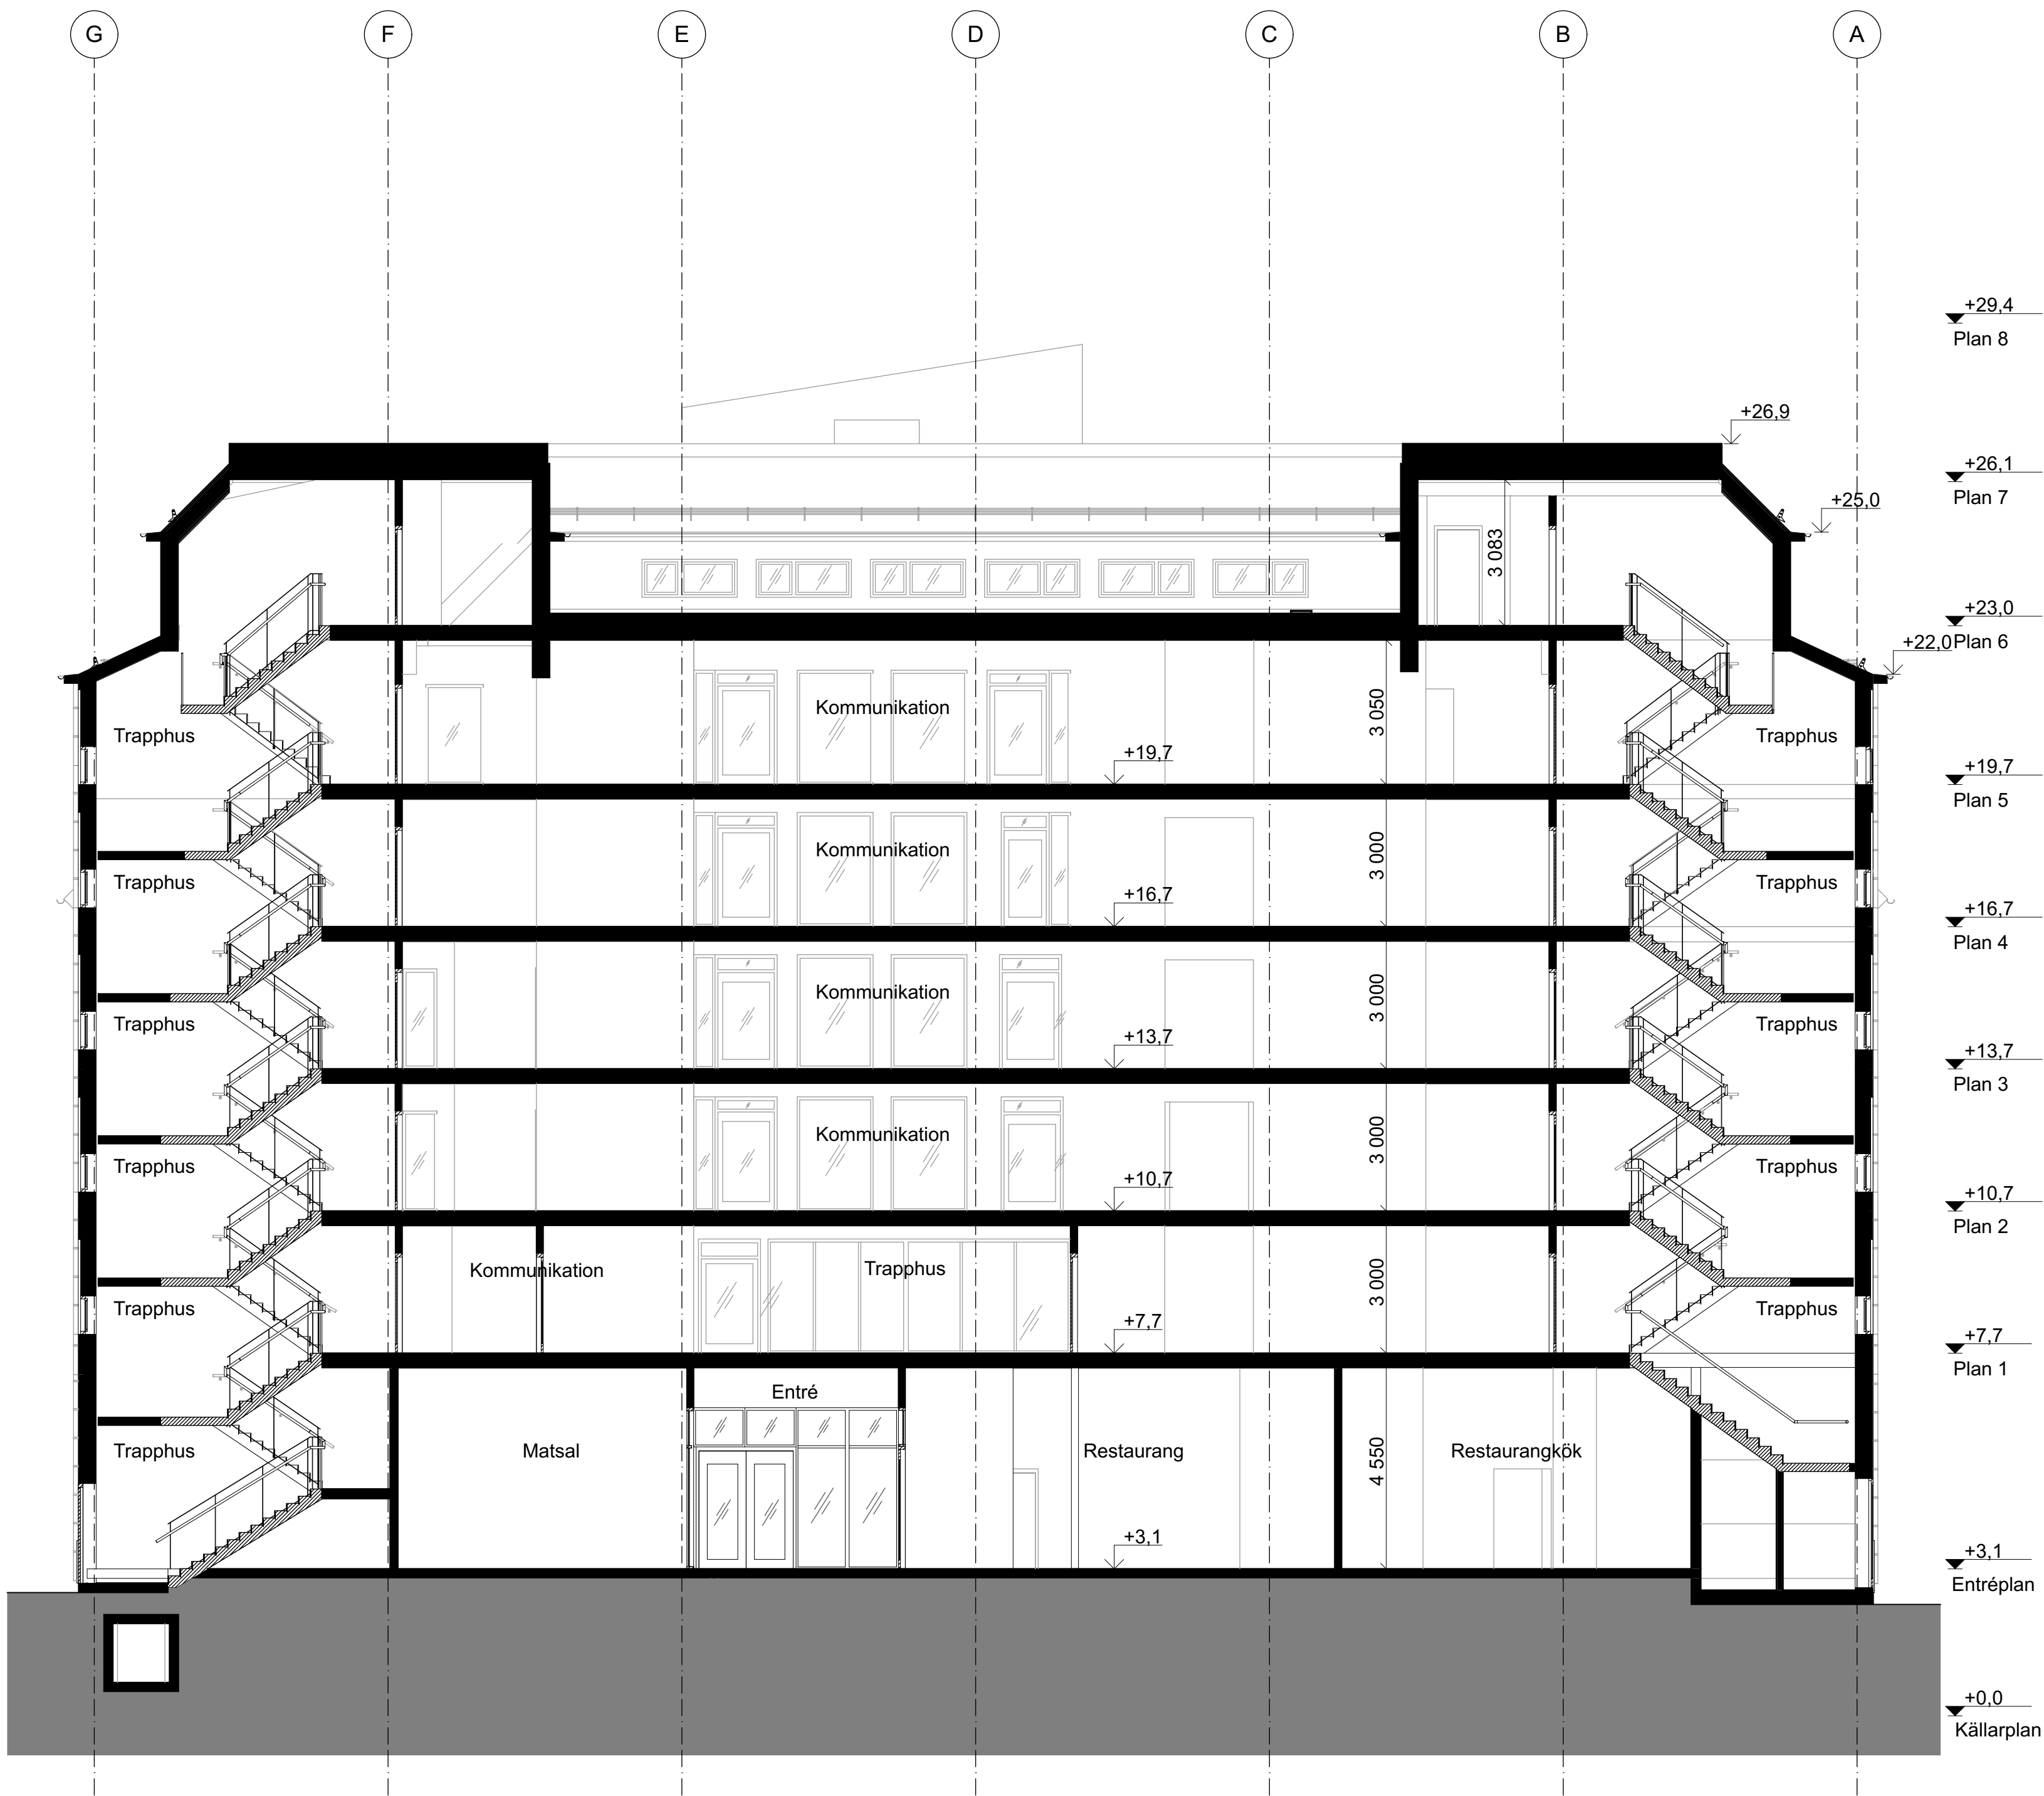

FÖRKLARINGAR
ALLA MÅTT ÄR I MM OM INGET ANNAT ANGES.
PLUSHÖJDER ÄR I M OCH GÄLLER FRÅN FÄRDIG GOLV
OM INGET ANNAT ANGES.

GLASPARTIER
FAST INGLASNING

GLASPARTIER / DÖRRAR
ÖPPNAS UTÅT (DÖRRAR)

GLASPARTIER
ÖPPNAS INÅT (FÖNSTER)

HÄNVISNINGAR


PLANER A-40-1-090 till -180
SEKTIONER A-40-2-101 till -103
FASADER A-40-3-101 till -104

FASAD ILLUSTRATION A-99-3-001 till -012

MATERIAL- OCH KULÖR-
BESKRIVNING DEL 1 TILL 3 A-99-7-001 till -003

BET	ÄNDRINGEN AVSER	DATUM	SIGN
-----	-----------------	-------	------

BYGGLOVSHANDLING

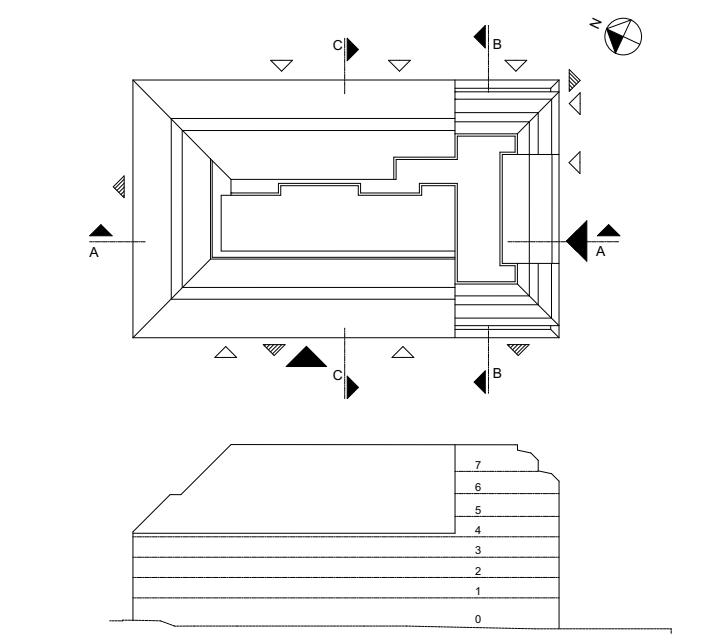

Koordinatsystem:
Höjd: RH2000

KV. HÖNSFODRET


Scharc®

A	SCHARC ARKITEKTUR AB	tel. 08-41021424
K	ELU KONSULT	tel. 08-58009148
VVS	TJUREN	tel. 08-48002800
E	TJUREN	tel. 08-48002800
B	BRANDKONSULTEN	tel. 070-8194391
SP	NORDISKA BRAND	tel. 08-7300670

UPPDRAG NR 276A	RITAD/KONSTR. AV Scharc	HANDLAGGARE Sven Staiger
DATUM 2019-11-12	ANSVARIG Sven Staiger	

OM- OCH TILLBYGGNAD SKOLA
Sektion BB

SKALA A1 1:100 A3 1:200	NUMMER A-40-2-102	BET
-------------------------------	----------------------	-----

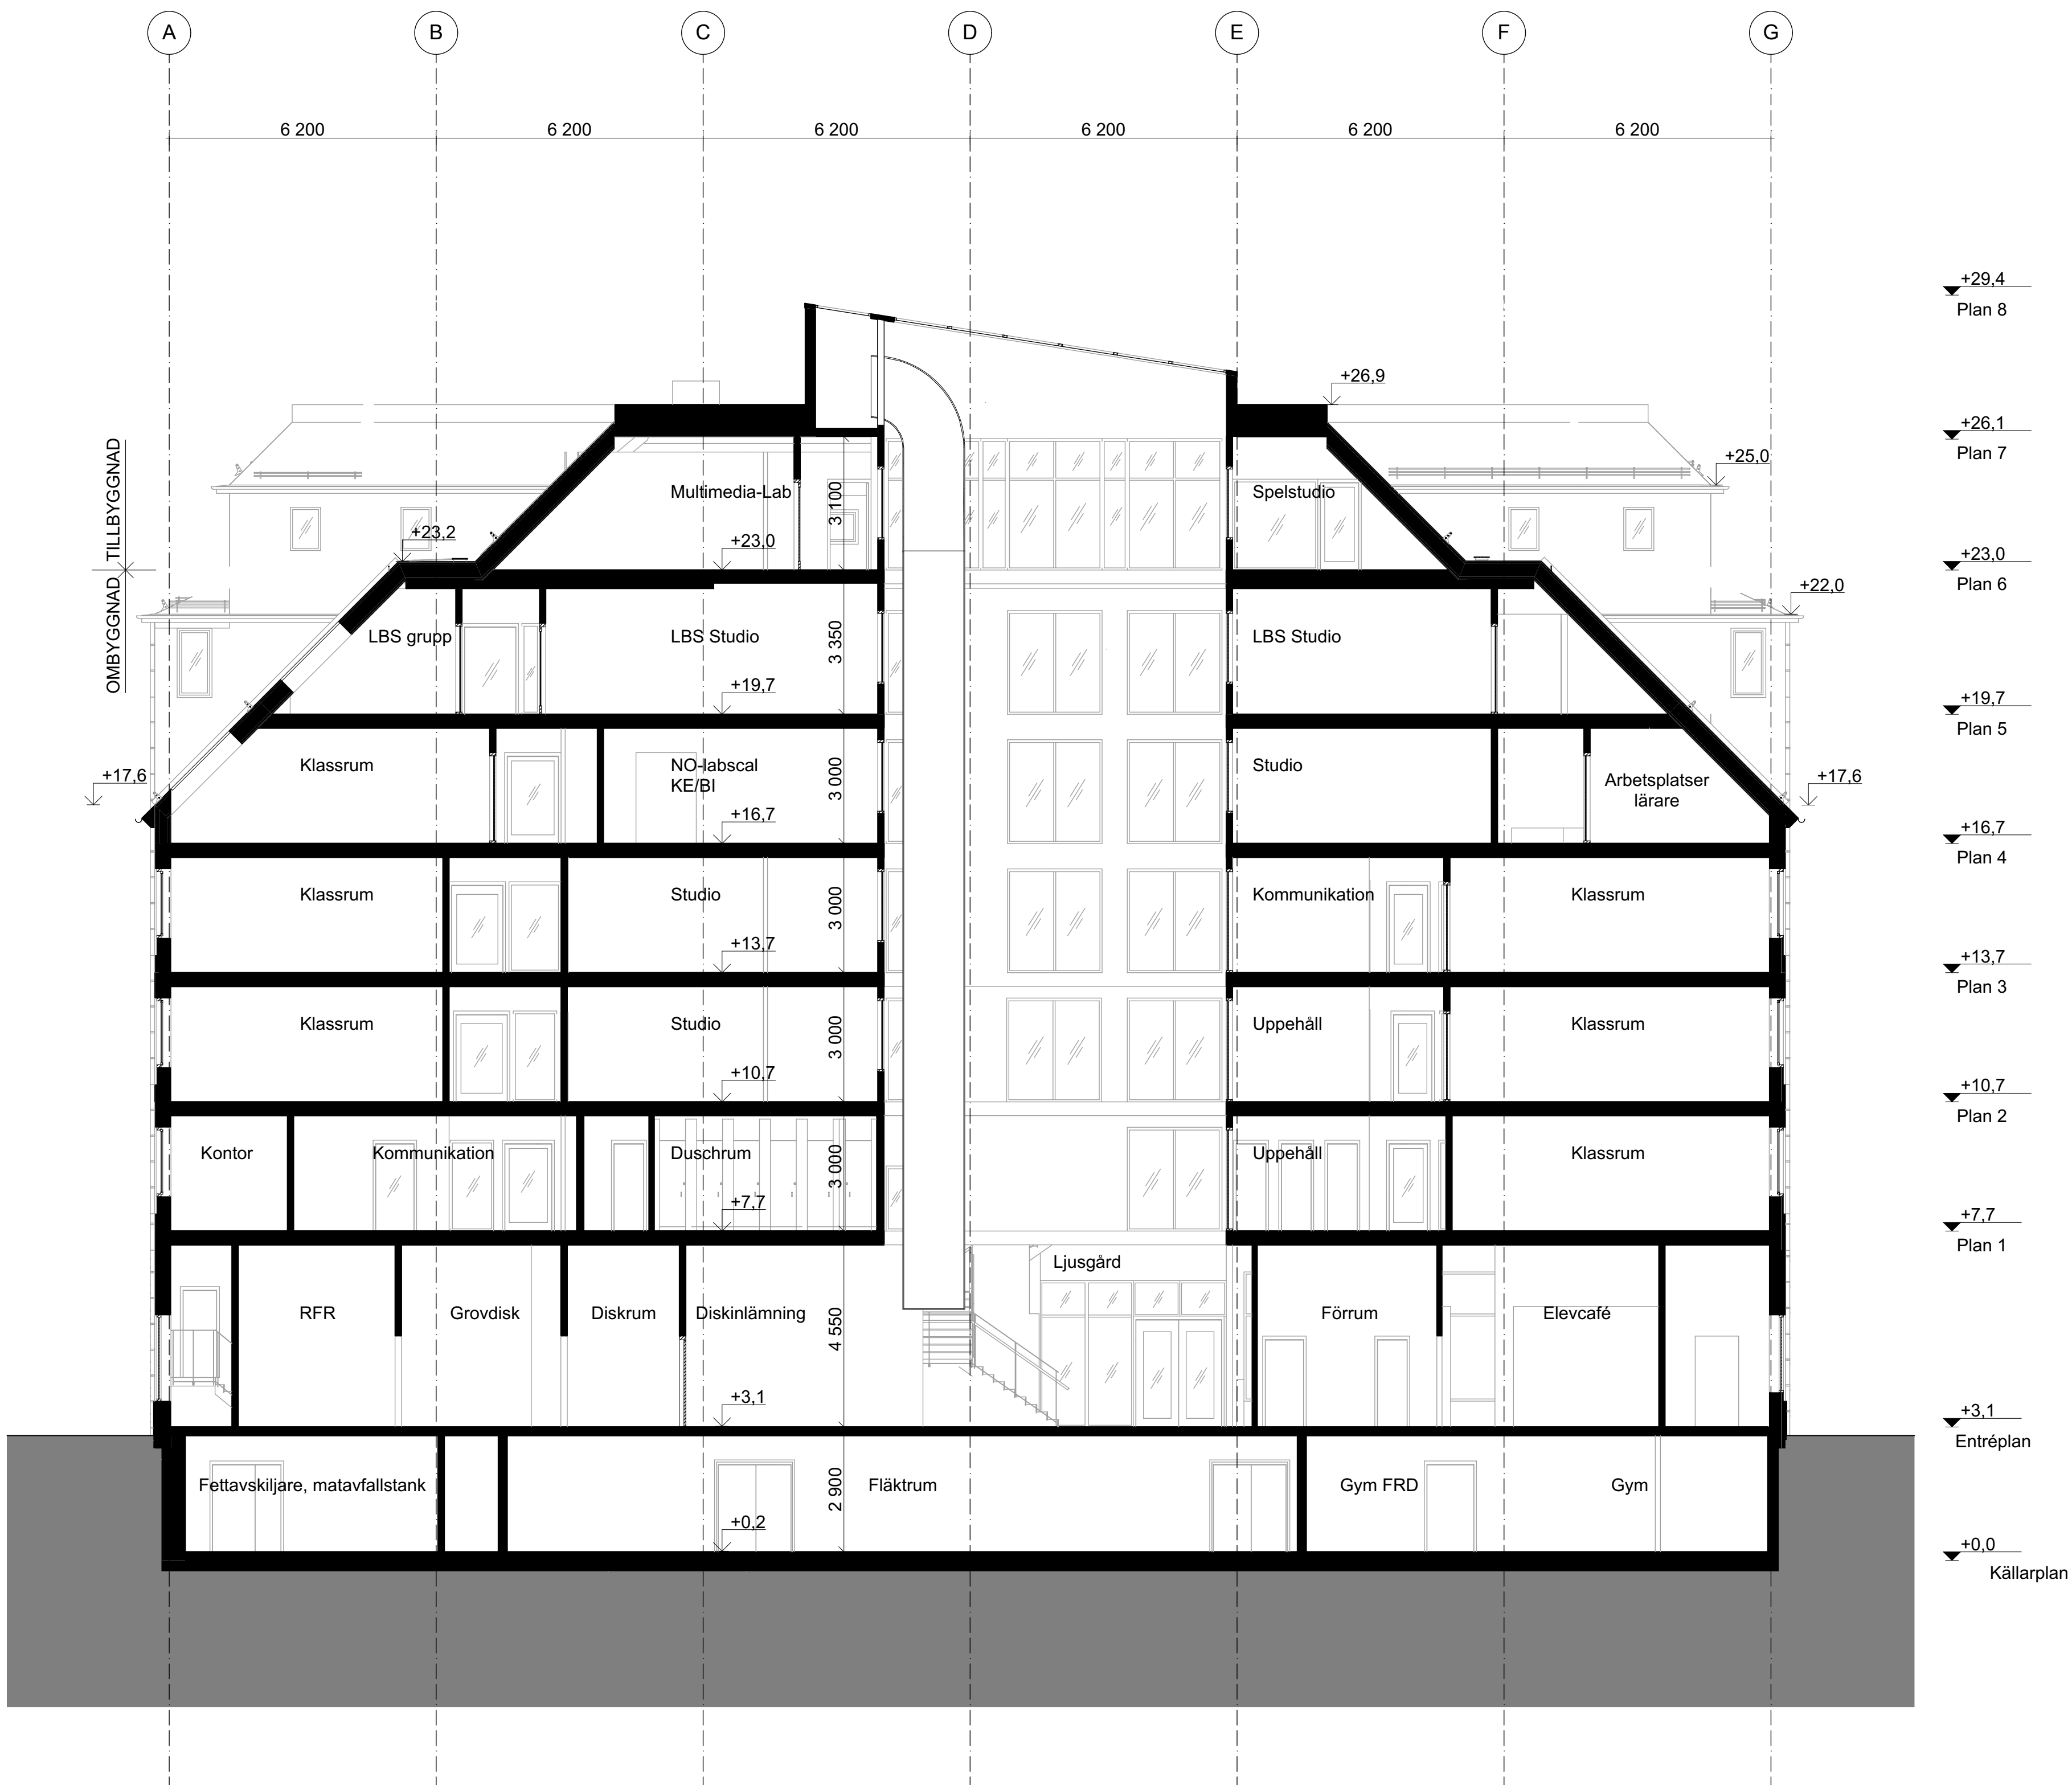

FÖRKLARINGAR

ALLA MÅTT ÄR I MM OM INGET ANNAT ANGES.
PLUSHÖJDER ÄR I M OCH GÄLLER FRÅN FÄRDIG GOLV
OM INGET ANNAT ANGES.

GLASPARTIER
FAST INGLASNING

GLASPARTIER / DÖRRAR
ÖPPNAS UTÅT (DÖRRAR)

HÄNVISNINGAR

PLANER

SEKTIONER

FASADER

A-40-1-090 till -180

A-40-2-101 till -103

A-40-3-101 till -104

FASAD ILLUSTRATION

MATERIAL- OCH KULÖR-
BESKRIVNING DEL 1 TILL 3

A-99-3-001 till -012

A-99-7-001 till -003

BET	ÄNDRINGEN AVSER	DATUM	SIGN
-----	-----------------	-------	------

BYGGLOVSHANDLING

Koordinatsystem:
Höjd: RH2000

KV. HÖNSFODRET

Scharc®

A	SCHARC ARKITEKTUR AB	tel. 08-41021424
K	ELU KONSULT	tel. 08-58009148
VVS	TJUREN	tel. 08-48002800
E	TJUREN	tel. 08-48002800
B	BRANDKONSULTEN	tel. 070-8194391
SP	NORDISKA BRAND	tel. 08-7300670

UPPDRAGSR 276A	RITAD/KONSTR. AV Scharc	HANDLÄGGARE Sven Staiger
DATUM 2019-11-12	ANSVARIG Sven Staiger	

OM- OCH TILLBYGGNAD SKOLA
Sektion CC

SKALA A1 1:100 A3 1:200	NUMMER A-40-2-103	BET
-------------------------------	----------------------	-----