
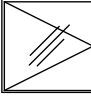



FÖRKLARINGAR

ALLA MÅTT ÄR I MM OM INGET ANNAT ANGES.
PLUSHÖJDEN ÄR I M OCH GÄLLER FRÅN FÄRDIG GOLF
OM INGET ANNAT ANGES.

 GLASPARTIER
FAST INGLASNING

 GLASPARTIER / DÖRRAR
ÖPPNAS UTÅT (DÖRRAR)

 GLASPARTIER
ÖPPNAS INÅT (FÖNSTER)

HÄNVISNINGAR


PLANER A-40-1-090 till -170
SEKTIONER A-40-2-101 till -103
FASADER A-40-3-101 till -104

FASAD ILLUSTRATION A-99-3-001 till -012

MATERIAL- OCH KULÖR-
BESKRIVNING DEL 1 TILL 3 A-99-7-001 till -003

BET	ÄNDRINGEN AVSER	DATUM	SIGN
-----	-----------------	-------	------

BYGGLOVSHANDLING

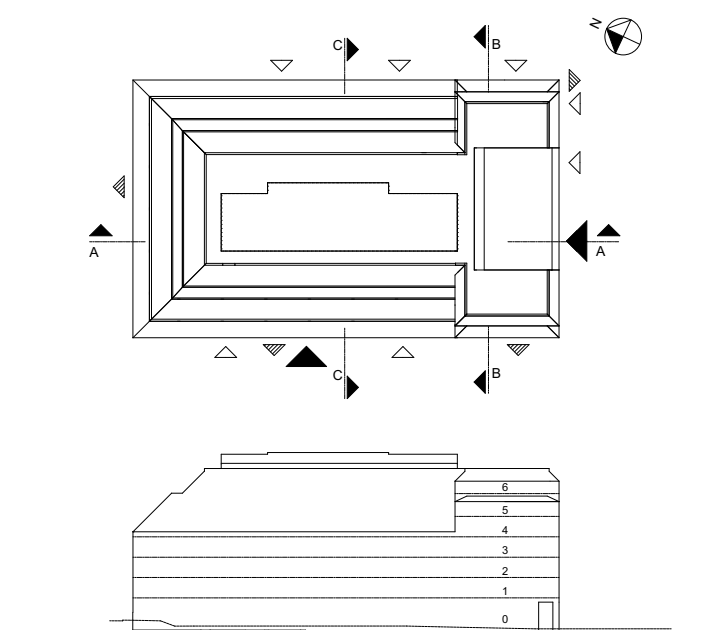

Koordinatsystem:
Höjd: RH2000

KV. HÖNSFODRET

Scharc

A	SCHARC ARKITEKTUR AB	tel. 08-41021424
K	ELU KONSULT	tel. 08-58009148
VVS	TJUREN	tel. 08-48002800
E	TJUREN	tel. 08-48002800
B	BRANDKONSULTEN	tel. 070-8194391
SP	NORDISKA BRAND	tel. 08-7300670

UPPDRAG NR 276A	RITADKONSTR. AV Scharc	HANDLÄGGARE Sven Staiger
DATUM 2019-11-29	ANSVARIG Sven Staiger	

OM- OCH TILLBYGGNAD SKOLA
Sektion CC

SKALA A1 1:100 A3 1:200	NUMMER A-40-2-103	BET
-------------------------------	----------------------	-----

