

**FÖRKLARINGAR**

ALLA MÄTT ÄR I MM OM INGET ANNAT ANGES.  
PLUSHÖJDER ÄR I M OCH GÄLLER FRÅN FÄRDIG GOLV  
OM INGET ANNAT ANGES.

	GLASPARTIER FAST INGLASNING
	GLASPARTIER / DÖRRAR ÖPPNAS UTÅT (DÖRRAR)
	GLASPARTIER ÖPPNAS INÅT (FÖNSTER)


- Specifikationer:**
- Littera se fasader.
- 01. Cremevit puts - strukturerad tjockputs.
  - 02. Fönster i varmgrå
  - 03. Fönster i vit
  - 04.1 Cremevit puts - slät tunnputs
  - 04.2 Varmgrå puts - slät tunnputs
  - 05. Mörkröd (liknar tegelsten i färg) puts - strukturerad tjockputs.
  - 06. Sockel i sten, delvis befintlig.
  - 07. Stuprör i stålplåt, cremevit
  - 09. Entrépartier, metall varmgrå
  - 10. Nödutrymning, metall varmgrå
  - 11. Glaspazier, metall varmgrå
  - 12. Pelare, puts i lika färg som fasad ovan
  - 13. Glastak, metall varmgrå
  - 14. Takfönster utsida utseende lika tak
  - 15. Tak falsad plåttak, varmgrå
  - 16. Hängränna, varmgrå
  - 17. Skärmtak mot väster fasad varmgrå och plåttäckning
  - 18. Brandgasventilation
  - 19. Stuprör i stålplåt, mörkröd

**HÄNVISNINGAR**

PLANER	A-40-1-090 till -170
SEKTIONER	A-40-2-101 till -103
FASADER	A-40-3-101 till -104
FASAD ILLUSTRATION	A-99-3-001 till -012
MATERIAL- OCH KULÖR- BESKRIVNING DEL 1 TILL 3	A-99-7-001 till -003

BET	ÄNDRINGEN AVSER	DATUM	SIGN
-----	-----------------	-------	------

**BYGGLOVSHANDLING**

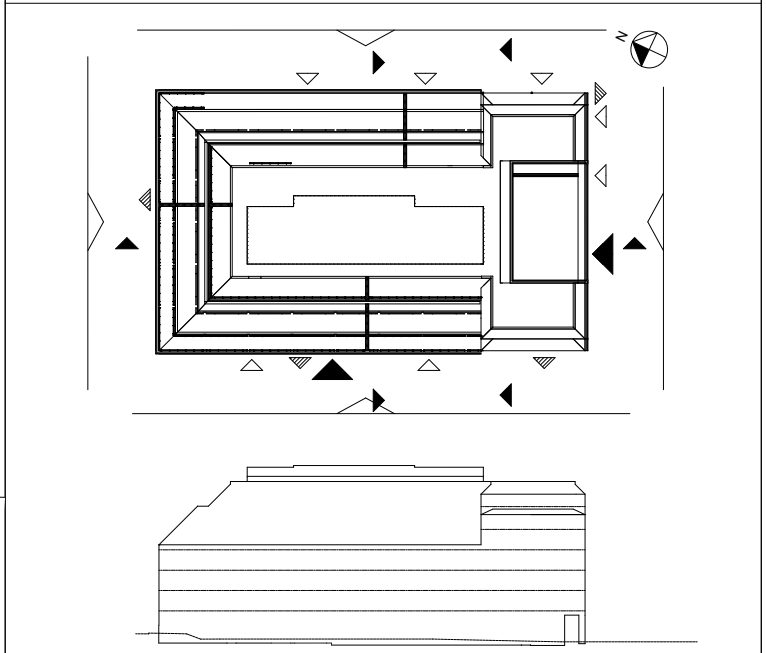

Koordinatsystem:  
Höjd: RH2000

**KV. HÖNSFODRET**

**Scharc**

A	SCHARC ARKITEKTUR AB	tel. 08-41021424
K	ELU KONSULT	tel. 08-58009148
VVS	TJUREN	tel. 08-48002800
E	TJUREN	tel. 08-48002800
B	BRANDKONSULTEN	tel. 070-8194391
SP	NORDISKA BRAND	tel. 08-7300670

UPPDRAG NR 276A	RITADKONSTR. AV Scharc	HANDLÄGGARE Sven Staiger
DATUM 2019-11-29	ANSVARIG Sven Staiger	

OM- OCH TILLBYGGNAD SKOLA  
Fasad mot Väster

SKALA A1 1:100 A3 1:200	NUMMER A-40-3-102	BET
-------------------------------	----------------------	-----