


Inkom till Stockholms stadsbyggnadskontor - 2019-12-08, Dnr 2019-10314

STOCKHOLMS STADSBYGGNADSKONTOR  
Stadsmätningen

Till denna karta hör särskild beskrivning

Dnr 2018-02969-412

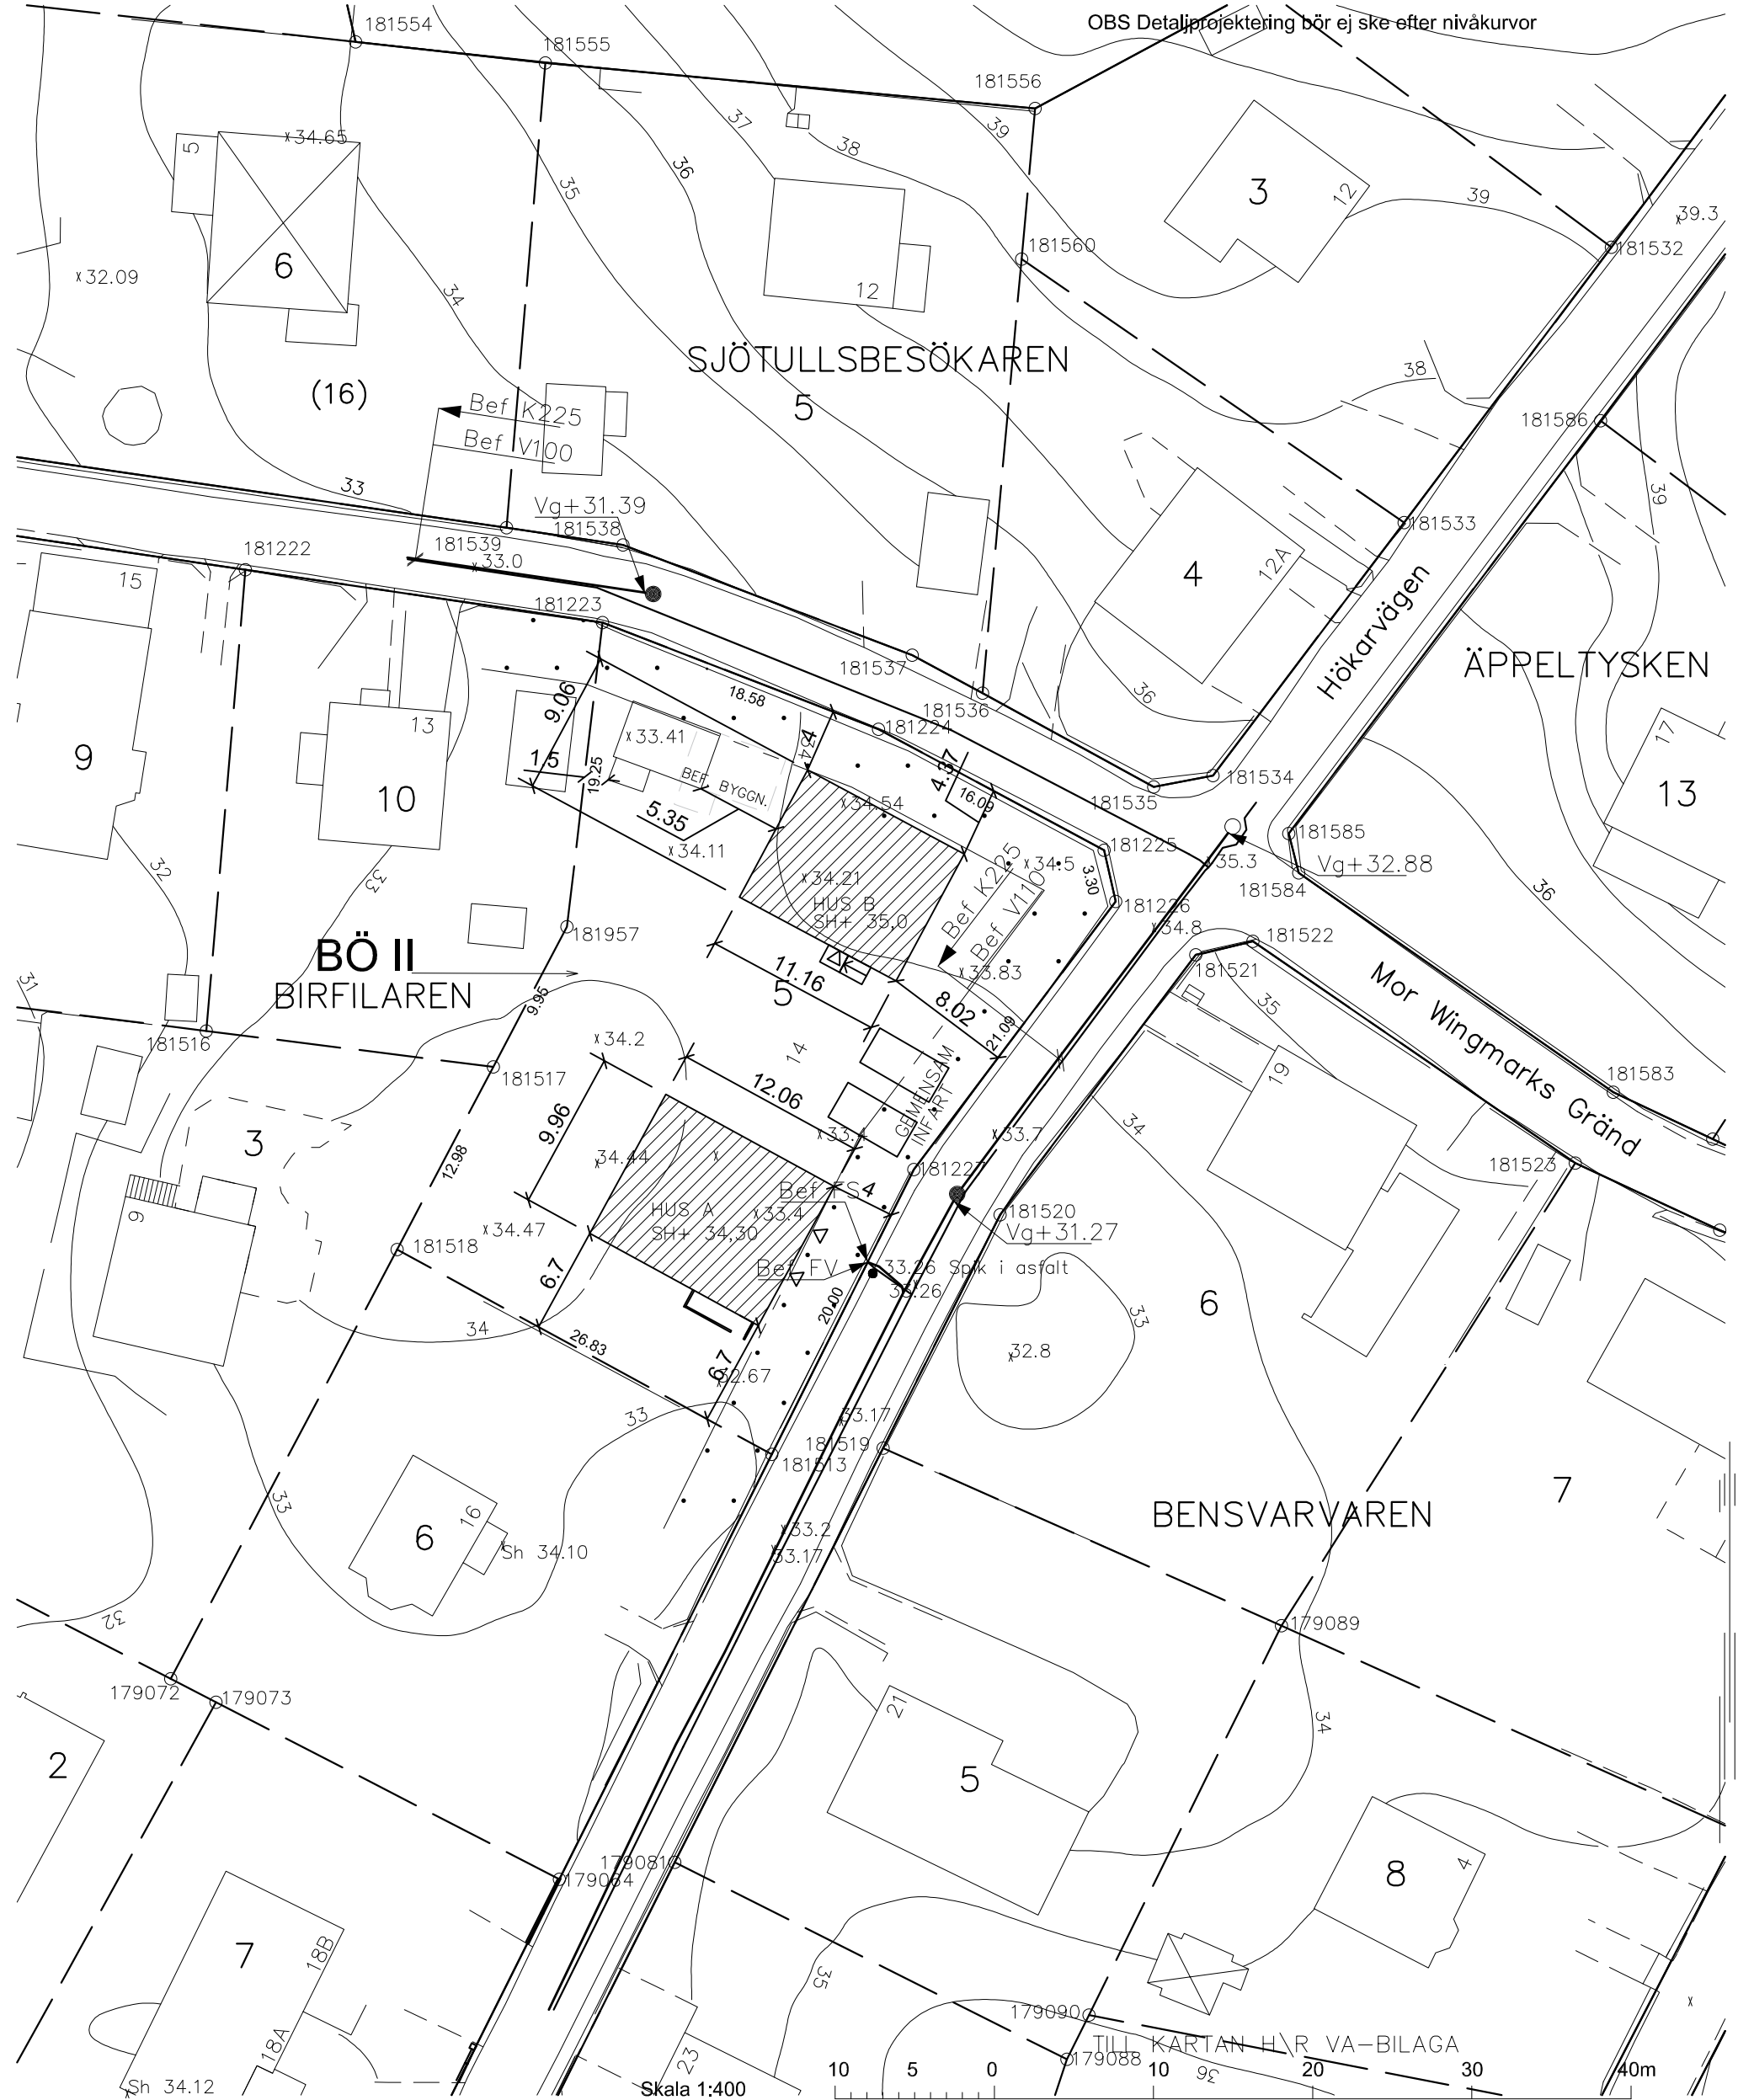

**Koordinatsystem: Sweref99 18 00**  
**Höjdsystem: RH2000**  
Datum för uttag ur databasen: 2018-03-15  
REV.C 2019-12-06 /ELD  
REV.B 2019-10-17/ELD  
REV.A 2019-09-25/ELD  
ÄNDRINGAR HUS A  
5613, 5615 WIEWEG  
BYGGNADER INRITADE AV  
VÄRGÅRDAHUS AB  
2019-07-05 /ELD

**NYBYGGNADSKARTA ÖVER**  
**BIRFILAREN 5**  
**INOM STADSDELEN HÄGERSTEN**  
**I STOCKHOLM**  
**UPPRÄTTAD DEN 15 MARS 2018**  
**AV RIIKKA-LIISA SIITERI**


Vatten- och avloppsledningar har förts in på kartan av Stockholm Vatten.  
Höjderna hänförs sig till stadens nollplan.  
Uppgifter och bestämmelser om fastighetens anpassning till angränsande gata eller annan mark samt om dess servisanslutningar till stadens vatten- och avloppsnät anges i beskrivningen till kartan.

För stadsbyggnadskont  
CAD RLS  
MÄT S.A. 180313

Koordinatsystem  
Plan: Sweref99 18 00  
Höjd: RH2000

För Stockholm Vatten  
Ritad 180307 BR Kontroll TM



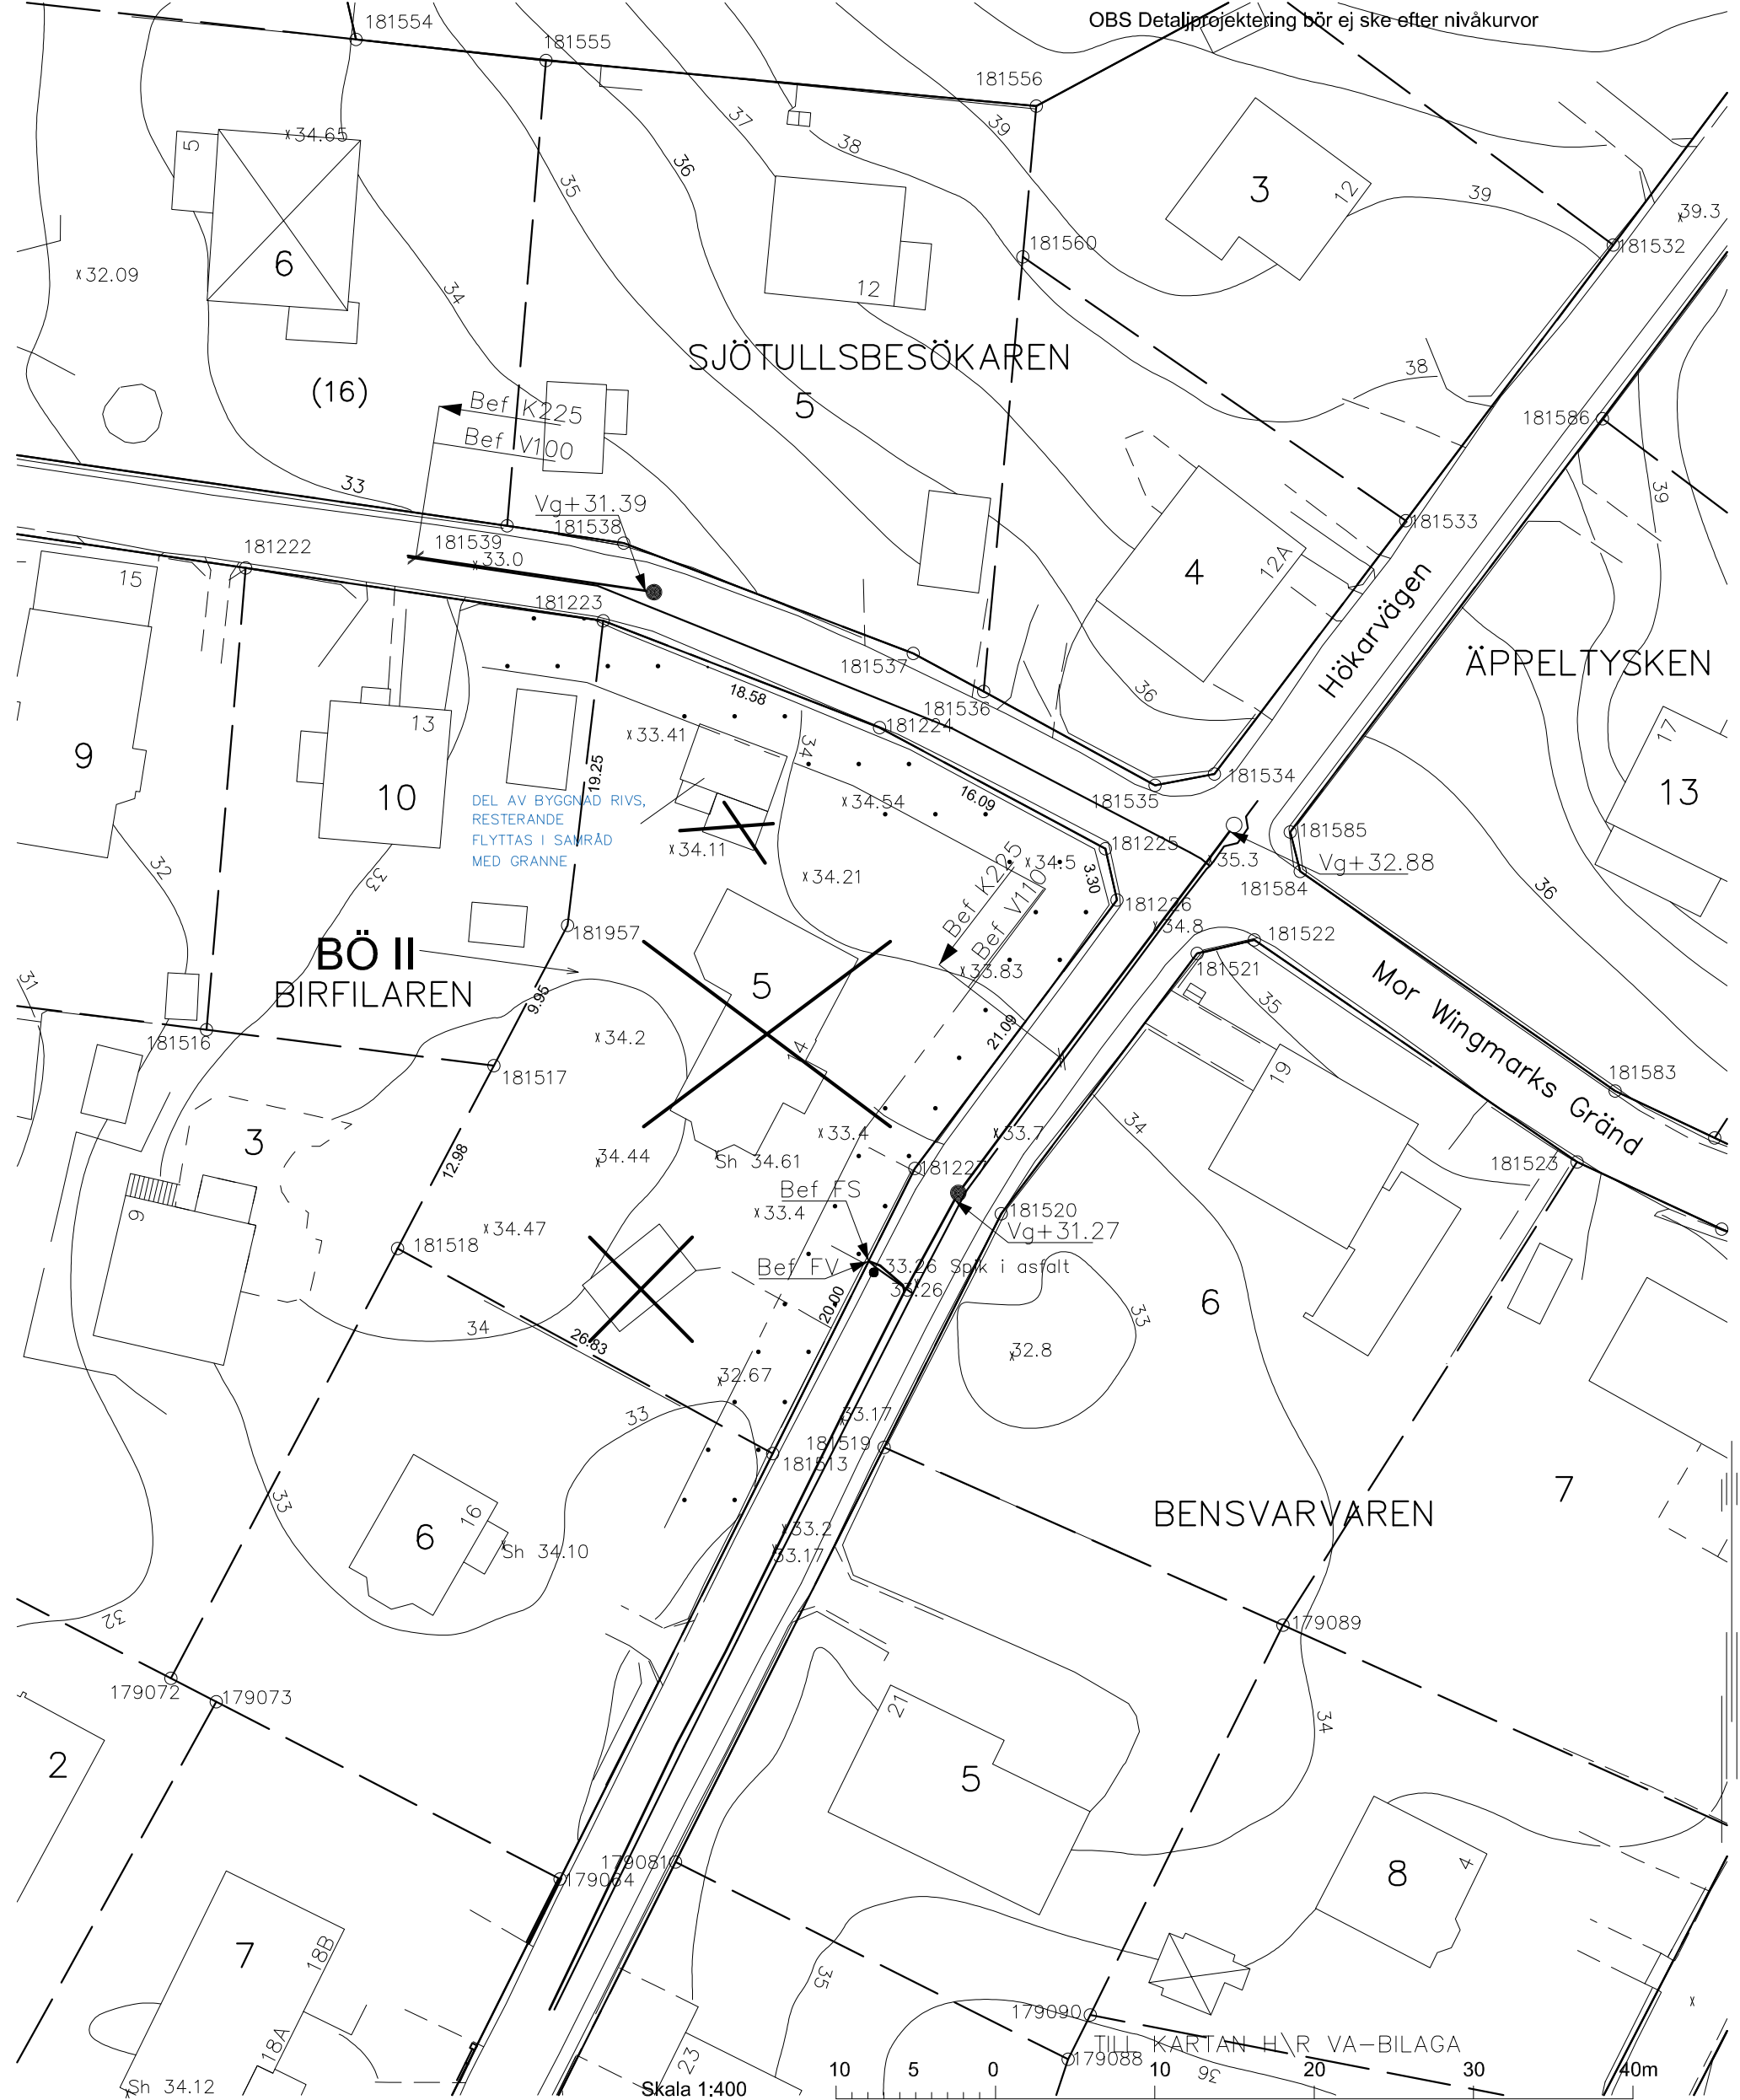

**Koordinatsystem: Sweref99 18 00**  
**Höjdsystem: RH2000**  
Datum för uttag ur databasen: 2018-03-15  
REV. A FÖRRÅD FLYTTAS  
2019-12-06/ELD  
  
RIVNINGSPLAN  
5613, 5615 WIEWEG  
BYGGNADER INRITADE AV  
VÄRGÅRDAHUS AB  
2019-07-05 /ELD

NYBYGGNADSKARTA ÖVER

BIRFILAREN 5

INOM STADSDELEN HÄGERSTEN  
I STOCKHOLM  
UPPRÄTTAD DEN 15 MARS 2018

AV RIIKKA-LIISA SIITERI


Vatten- och avloppsledningar har förts in  
på kartan av Stockholm Vatten.

Höjderna hänför sig till stadens nollplan.

Uppgifter och bestämmelser om fastighetens  
anpassning till angränsande gata eller annan  
mark samt om dess servisanslutningar till  
stadens vatten- och avloppsnät anges i  
beskrivningen till kartan.

|                       |                 |   |  |                      |                |
|-----------------------|-----------------|---|--|----------------------|----------------|
| För stadsbyggnadskont |                 | Koordinatsystem<br>Plan: Sweref99 18 00<br>Höjd: RH2000 |  | För Stockholm Vatten |                |
| CAD RLS               | MÅT S.A. 180313 |   |  | Ritad 180307         | BR Kontroll TM |




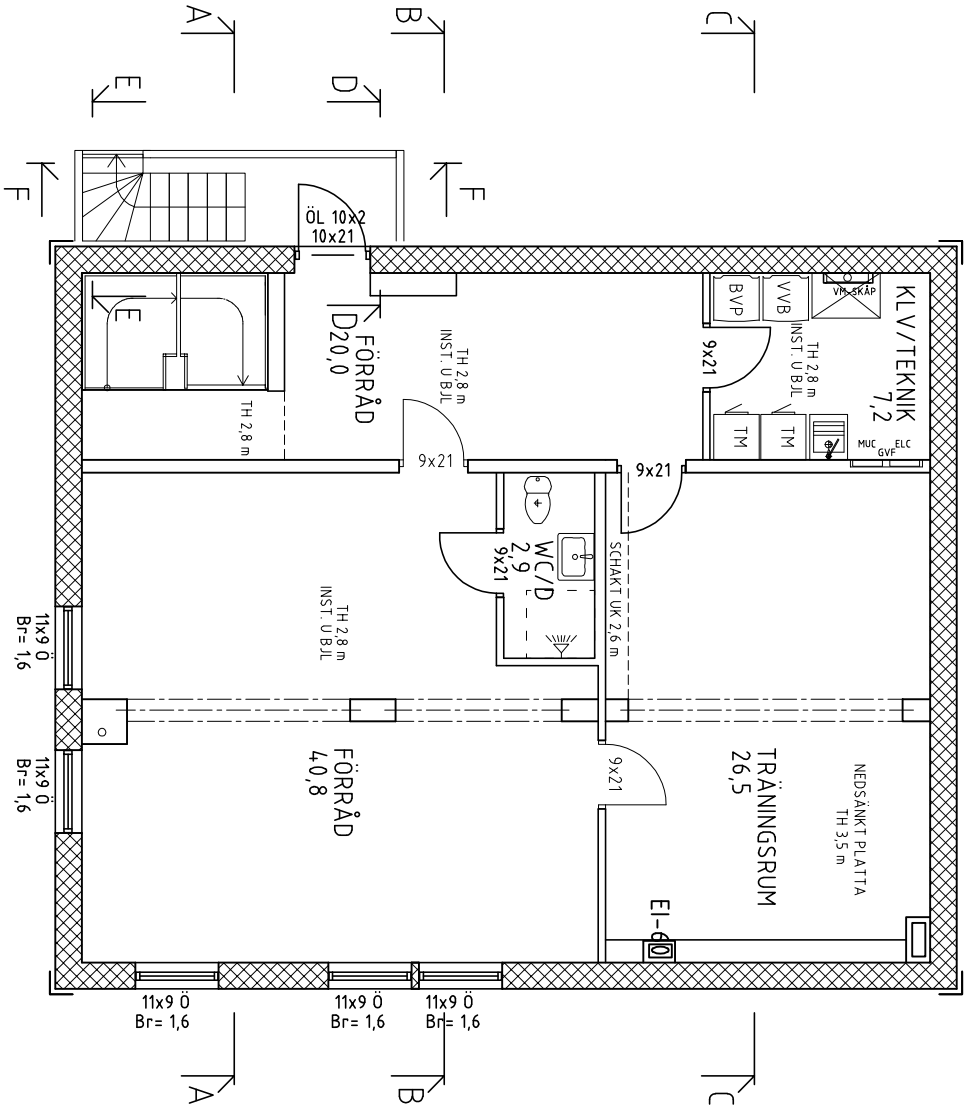

KÄLLARPLAN  
BYTA 102,3 m²

BÄRANDE KONSTRUKTIONER UNDER BJÄLKLAG INGÅR EJ I VÅRGÅRDAHUS LEVERANS

STÖDMURAR OCH UTV. TRAPPOR  
INGÅR EJ I VH-LEV

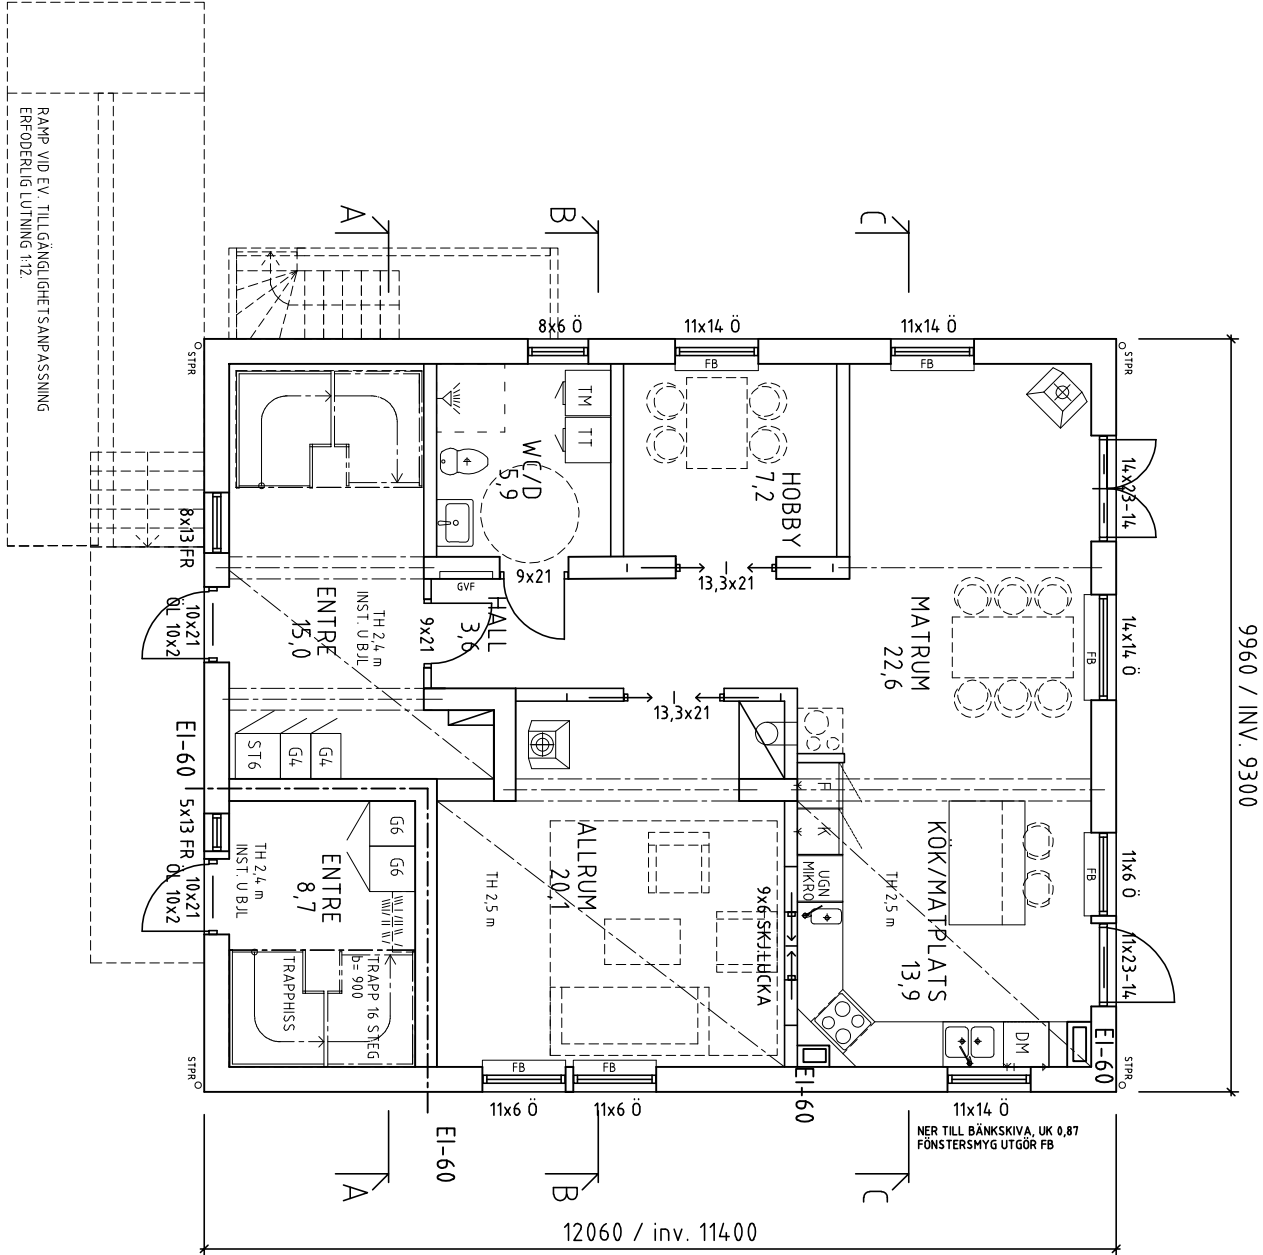

ENTRÉPLAN

BOAREA 106,0 m²  
TOTAL BOAREA 230,2 m² varav 21,8 m² LOFT  
BYGNADEAREA 120,0 m²

- Ö = ÖPPNINGSBARA FÖNSTER  
F = FASTA FÖNSTER  
FB = FÖNSTERBANK  
R = RÅGLAS  
FM = FASADMAFARSKÅP  
ELC = ELCENTRAL  
MUC = MULTIMEDIACENTRAL  
VM = VATTENMÄTARE  
GVF = GOLVVÄRMFÖRDELARE  
VUK = VATTENUTKASTARE

- = BALK I BJÄLKLAG  
— = BALK UNDER BJÄLKLAG  
— = ÖPPNING H=2100  
— = ÖPPNING TILL TAK


IL = INSPEKTIONSLUCKA




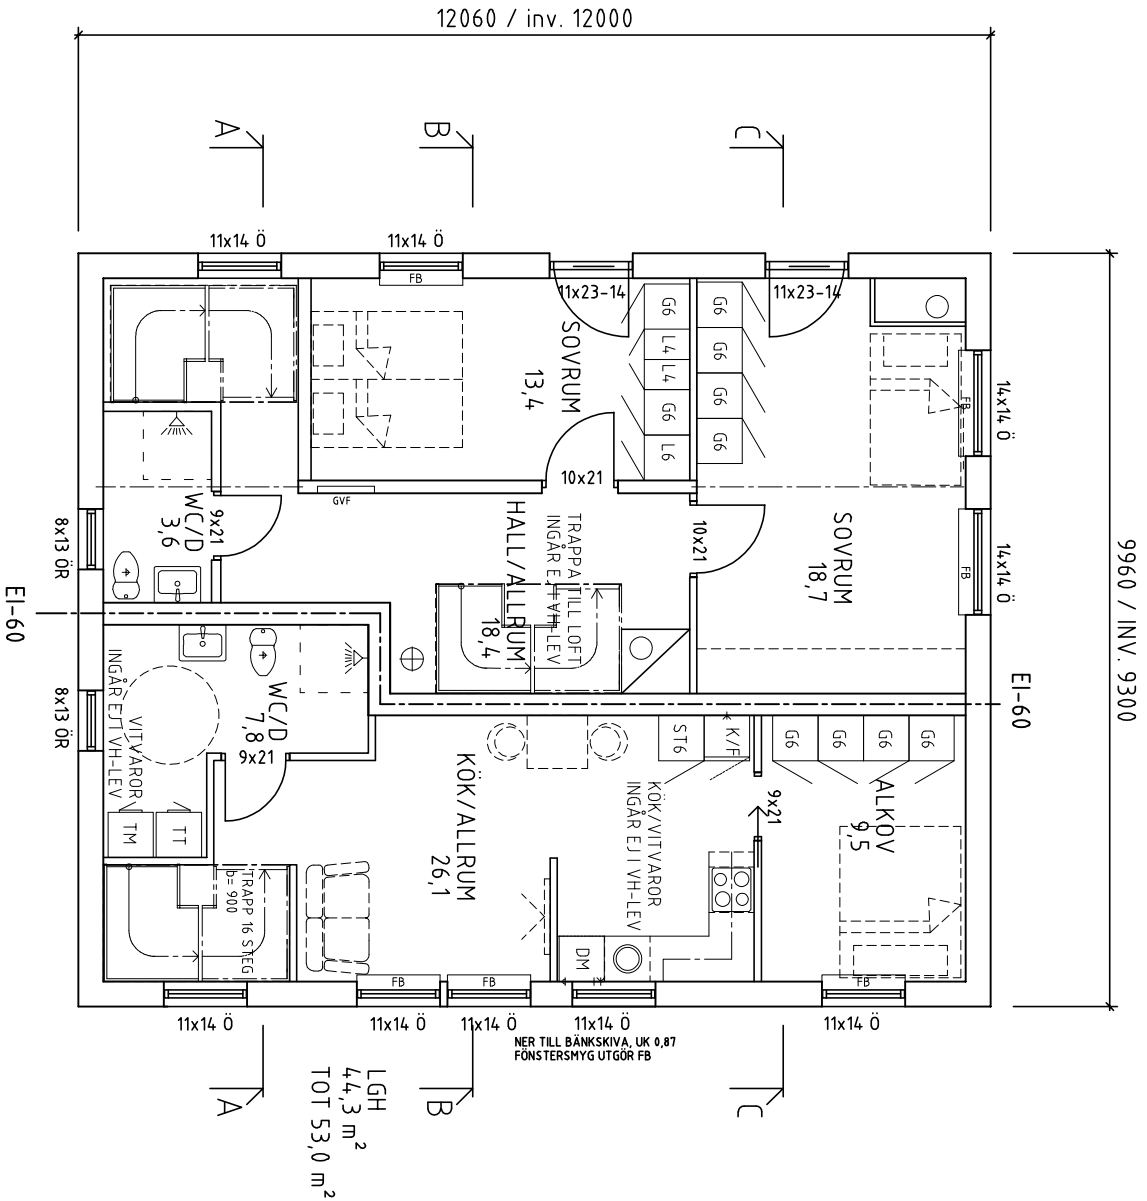

ÖVERPLAN  
BOAREA 57,9 m<sup>2</sup> + 44,5 m<sup>2</sup>

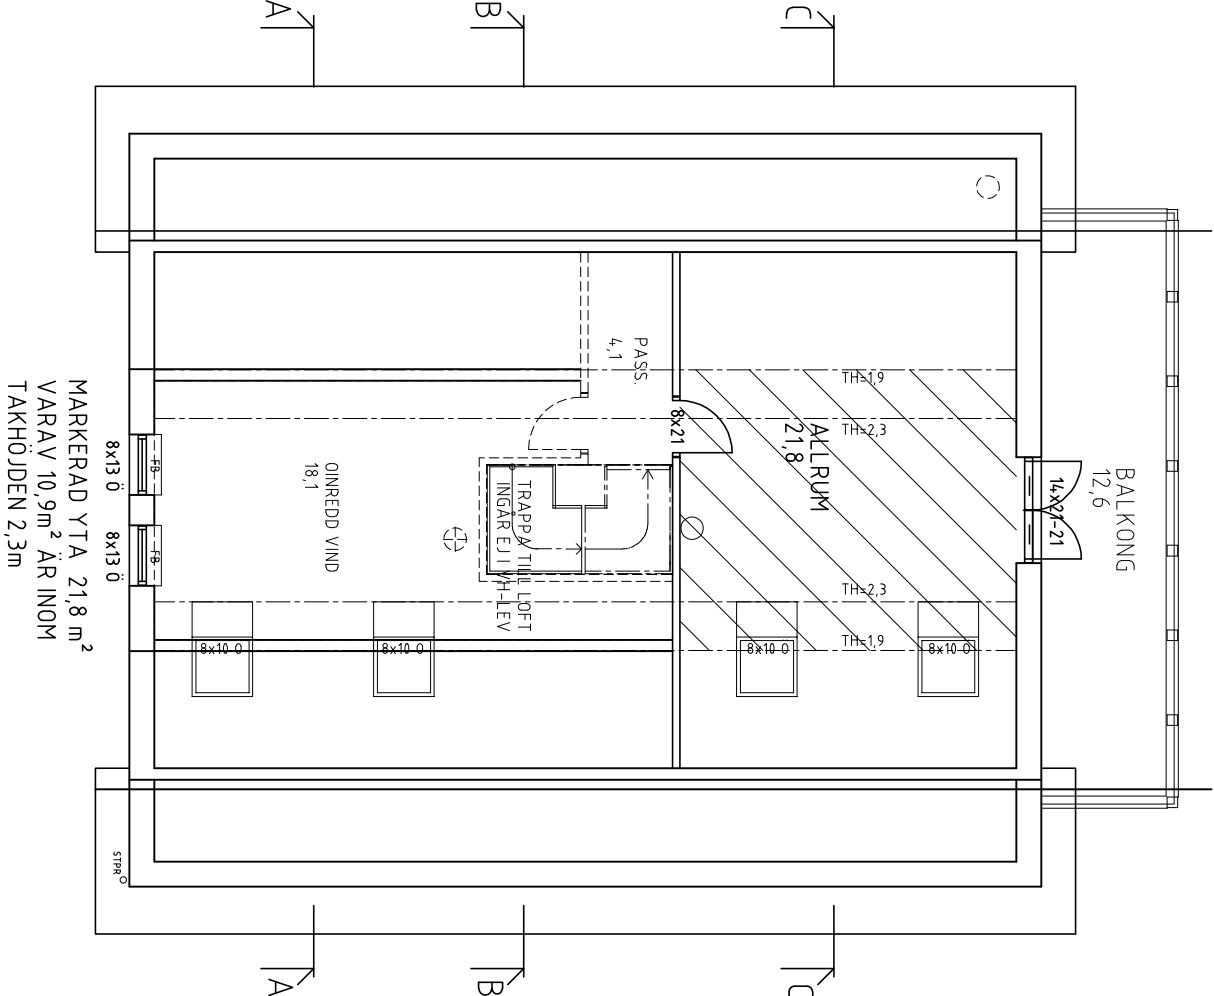

LOFT  
BOYTA INREDD 21,8 m<sup>2</sup>  
GOLVYTA INREDD 30,4 m<sup>2</sup>  
GOLVYTA OINREDD 42,7 m<sup>2</sup>  
GOLVYTA TOTAL 73,1 m<sup>2</sup>

YTA INNANFÖR GRÄNS 1,9m:  
16,5m<sup>2</sup>. KRAV PÅ YTA GER  
16,5/2 = 8,25m<sup>2</sup>  
BOYTA MED HÖJD 2,3m:  
10,8 m<sup>2</sup> > 50%  
BOYTA BERÄKNAD 600mm  
UTANFÖR GRÄNS 1,9m

|                   |                    |            |            |
|-------------------|--------------------|------------|------------|
| D                 | BYGGLÖVSREVIDERING | ELO        | 2019-12-06 |
| C                 | BYGGLÖVSREVIDERING | ELO        | 2019-10-17 |
| B                 | BYGGLÖVSREVIDERING | ELO        | 2019-09-25 |
| A                 | BYGGLÖVSREVIDERING | ELO        | 2019-09-12 |
| BET               | ANORDNEN AGER      | SON        | DATUM      |
| BYGGLÖVSRTNING    |                    |            |            |
| BIRFILAREN 5      |                    |            |            |
| STOCKHOLMS STAD   |                    |            |            |
| WIEWEG HUS A      |                    |            |            |
| ÖVERPLAN O LOFT   |                    |            |            |
| SKALA<br>A3 1:100 | NUMMER<br>30:112   | T BET<br>D |            |

W

Vågårdshus


2019-07-05

BYGGLÖVSREVIDERING  
MO  
CAK  
BYGGLÖVSREVIDERING  
ELO  
2019-09-12


BYGGLÖVSREVIDERING  
ELO  
2019-09-25

BYGGLÖVSREVIDERING  
ELO  
2019-09-12


Inkom till Stockholms stadsbyggnadskontor - 2019-12-08, Dnr 2019-10314

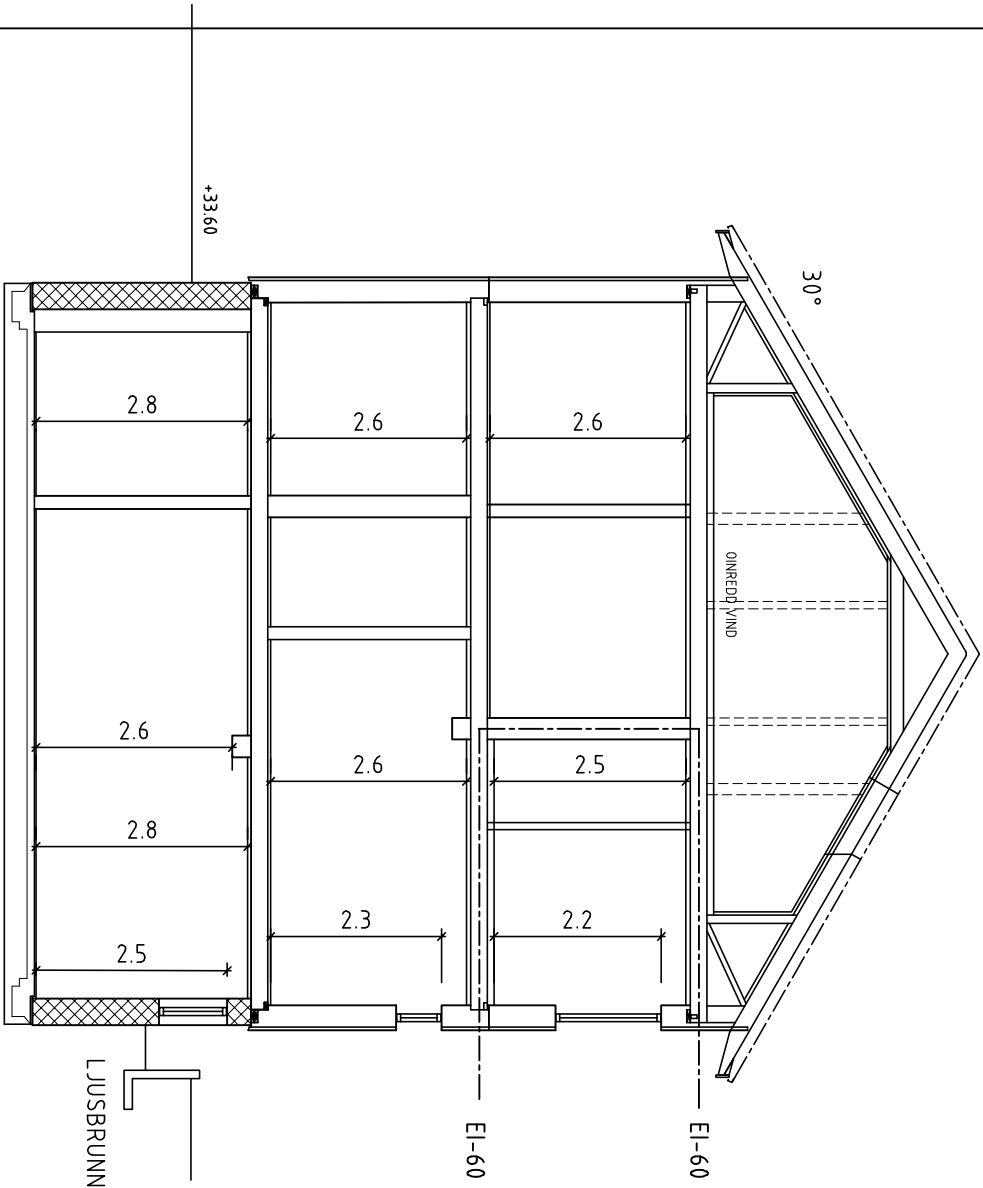

SEKTION B - B

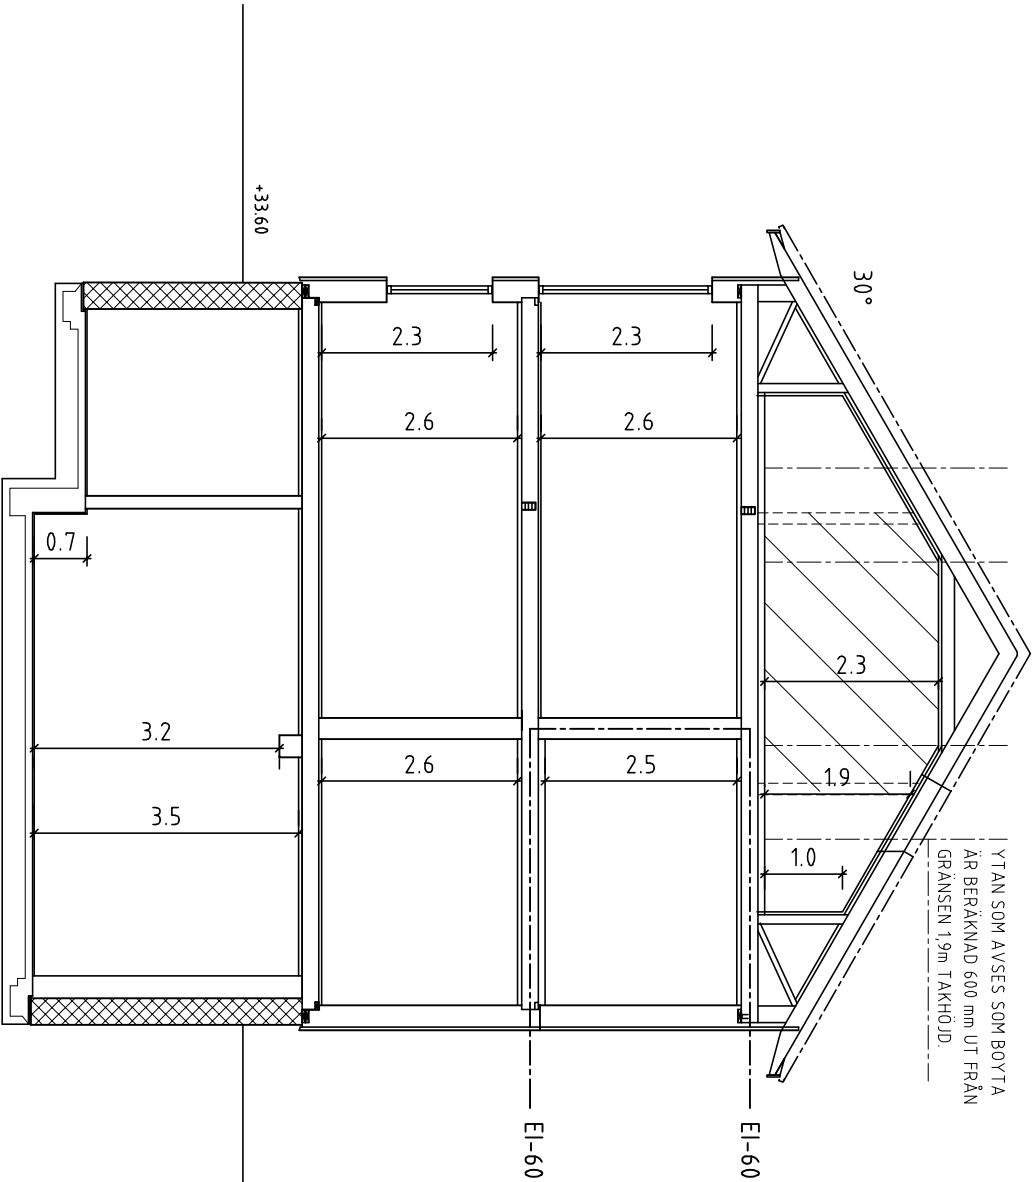


SEKTION C - C

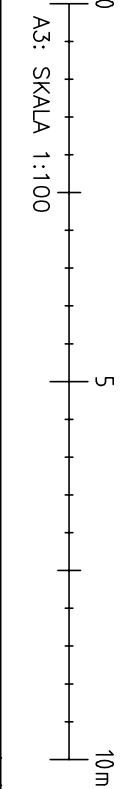

|                 |                    |       |            |
|-----------------|--------------------|-------|------------|
| C               | BYGGLOVSREVIDERING | ELO   | 2019-12-06 |
| B               | BYGGLOVSREVIDERING | ELO   | 2019-09-25 |
| A               | BYGGLOVSREVIDERING | ELO   | 2019-09-12 |
| BET             | ANFÖR              | ANFÖR | DATUM      |
| BYGGLOVSRIKTIG  |                    |       |            |
| BIRFILAREN 5    |                    |       |            |
| STOCKHOLMS STAD |                    |       |            |
| VårgårdsHus     |                    |       |            |
| UPPSALA NR 5613 |                    |       |            |
| 2019-07-05      |                    |       |            |
| WIEWEG HUS A    |                    |       |            |
| SEKTIONER       |                    |       |            |
| A3 1:100        |                    |       |            |
| 30:113          |                    |       |            |
| C               |                    |       |            |

=MARKUPPYLLNAD

 

| BET | ANT | NUMERONEN PÄSSE    | SIKON | DATAIN     |
|-----|-----|--------------------|-------|------------|
| D   |     | BYGG.OVSR.VIDERING | EID   | 2019-12-01 |
| C   |     | BYGG.OVSR.VIDERING | EID   | 2019-10-11 |
| B   |     | BYGG.OVSR.VIDERING | EID   | 2019-09-22 |
| A   |     | BYGG.OVSR.VIDERING | EID   | 2019-09-11 |

BYGGLOVSRITNING

BIRFILAREN 5  
STOCKHOLMS STAD



# Vergardhus


|            |                 |                   |            |
|------------|-----------------|-------------------|------------|
| 80X 55L    | 447 74 VÄRMBODA | TEL: 0332-459 450 | vergoda@is |
| UPPRÄG NR  | RITAD AV        | HANDLÄGGARE       |            |
| 5613       | MO              | CAK               |            |
| DATUM      | TYPUS           |                   |            |
| 2019-07-05 | EMYHILL SPECIAL |                   |            |

WIE WEG HUS A

FADSADER

| SKALA    | NUMMER | BET |
|----------|--------|-----|
| A1 1:50  | 30:121 | D   |
| A3 1:100 |        |     |


A3: SKALA 1:100

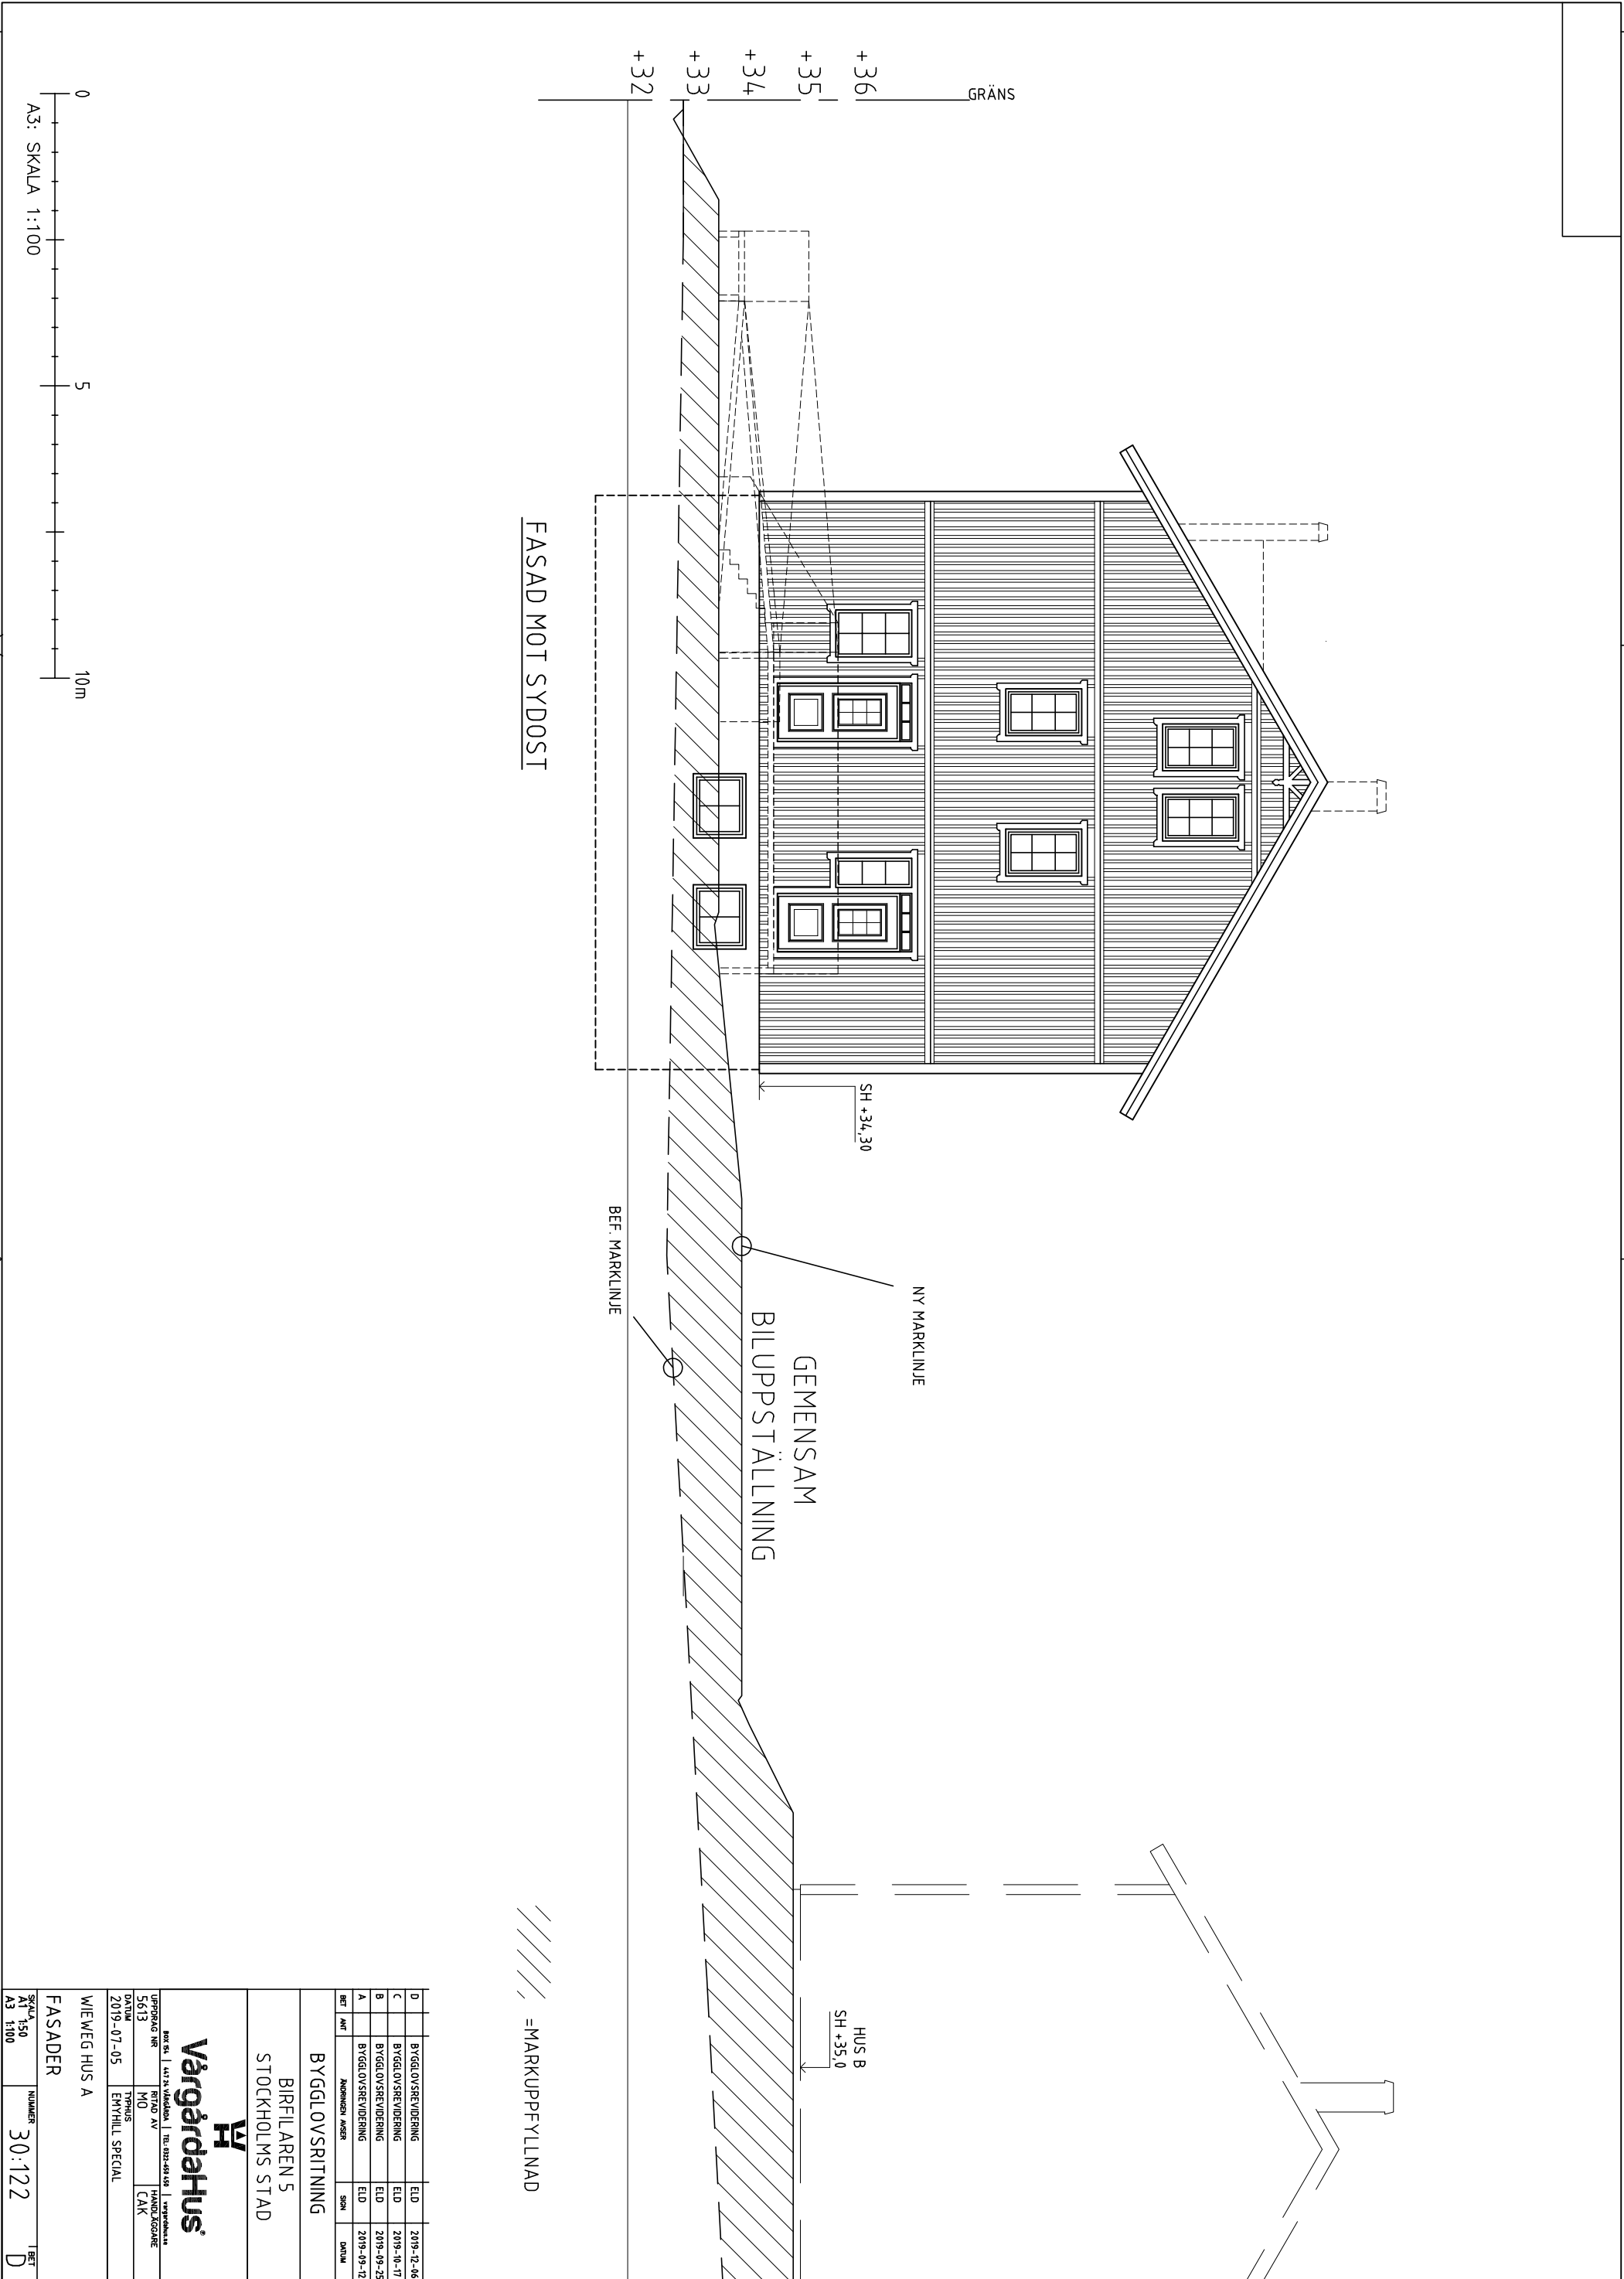


|   |  |  |  |
|---|--|--|--|
| BYGGLOVSRTNING  |  |  |  |
| BIRFILAREN 5  |  |  |  |
| STOCKHOLMS STAD   |  |  |  |




////, =MARKUPPFYLLNAD

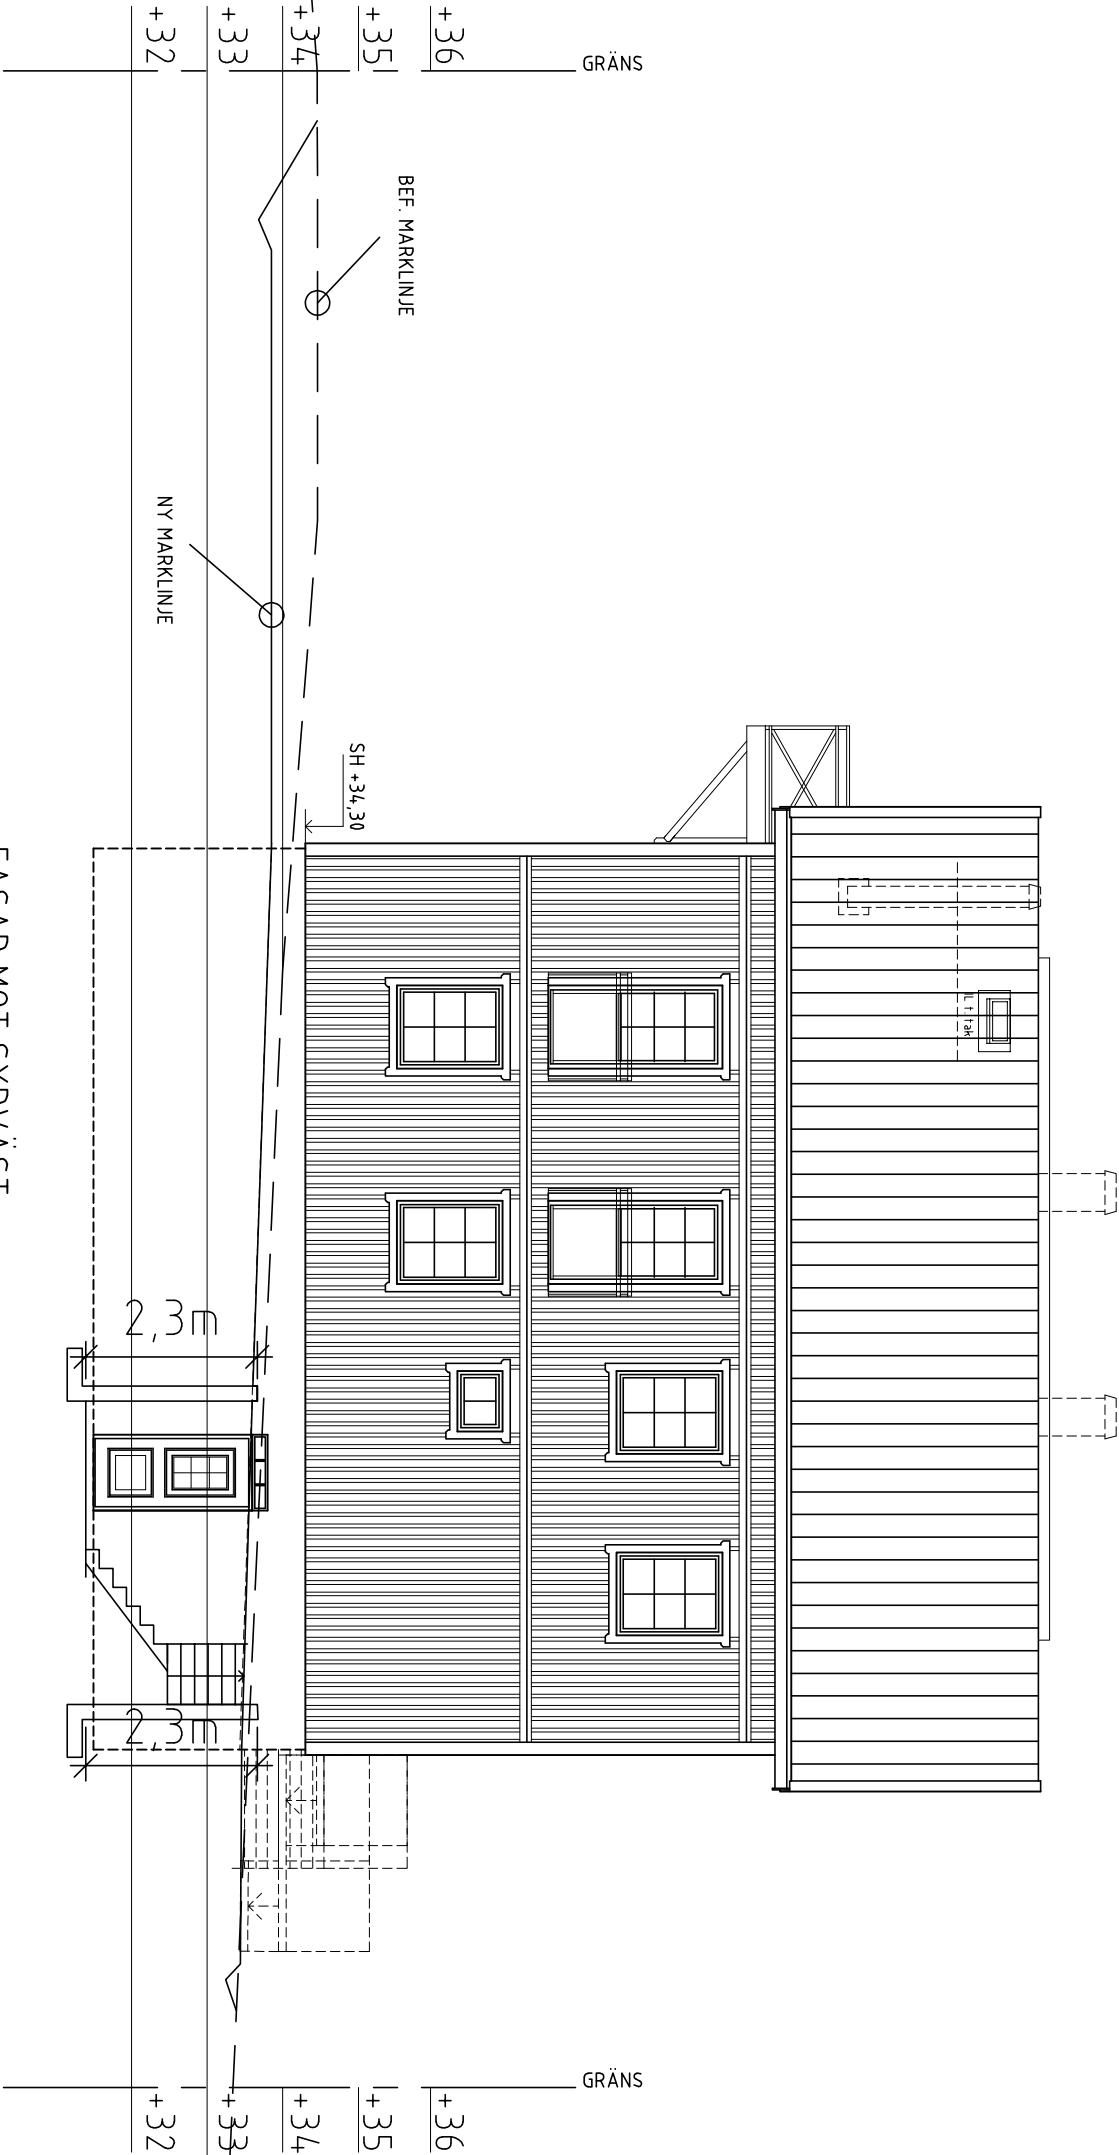

FASAD MOT SYDVÄST

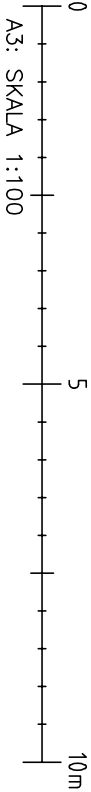

|                 |                    |         |            |
|-----------------|--------------------|---------|------------|
| D               | BYGGLÖVSREVIDERING | ELO     | 2019-12-06 |
| C               | BYGGLÖVSREVIDERING | ELO     | 2019-10-17 |
| B               | BYGGLÖVSREVIDERING | ELO     | 2019-09-25 |
| A               | BYGGLÖVSREVIDERING | ELO     | 2019-09-12 |
| BET             | ANORDNEN AVSEER    | SON     | DATUM      |
| BYGGLÖVSRTNING  |                    |         |            |
| BIRFILAREN 5    |                    |         |            |
| STOCKHOLMS STAD |                    |         |            |
| VårgårdsHus     |                    |         |            |
| UPPSÄG NR 5613  |                    |         |            |
| TIDIGARE        |                    | LÄMNADE |            |
| MO              | AV                 | CAK     | GRÖRE      |
| 2019-07-05      |                    |         |            |
| EMPHILL SPECIAL |                    |         |            |
| WIEWEG HUS A    |                    |         |            |
| FASADER         |                    |         |            |
| SKALA           | NUMER              | T BET   |            |
| A3 1:100        | 30:123             | D       |            |

=MARKUPPYLLNAD



| BET | ANT | NUMERON IN SER     | SNOM | DATAUM     |
|-----|-----|--------------------|------|------------|
| D   |     | BYGG.OVSREVIDERING | EID  | 2019-12-01 |
| C   |     | BYGG.OVSREVIDERING | EID  | 2019-10-11 |
| B   |     | BYGG.OVSREVIDERING | EID  | 2019-09-22 |
| A   |     | BYGG.OVSREVIDERING | EID  | 2019-09-11 |

## BYGGLOVSRITNING

BIRFILAREN 5  
STOCKHOLMS STAD



# Vergardus

|       |                 |                   |               |
|-------|-----------------|-------------------|---------------|
| OX IS | 447 24 VARGÅRDA | TEL: 0322-650 450 | vargardhus.se |
|-------|-----------------|-------------------|---------------|




|                     |                          |                    |
|---------------------|--------------------------|--------------------|
| UPDRAG NR<br>5613   | RITAD AV<br>MO           | HANDLAGSARE<br>CAK |
| DATUM<br>2019-07-05 | TPHUS<br>EMYHILL SPECIAL |                    |

WIEWEG HUS A

FADSADER

| SKALA    | NUMBER | BET |
|----------|--------|-----|
| A1 1:50  | 30:124 | D   |
| A3 1:100 |        |     |

////, = STÖDMUR

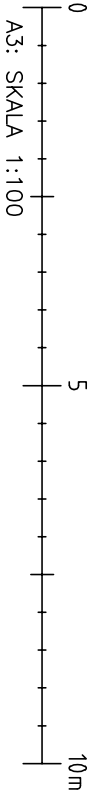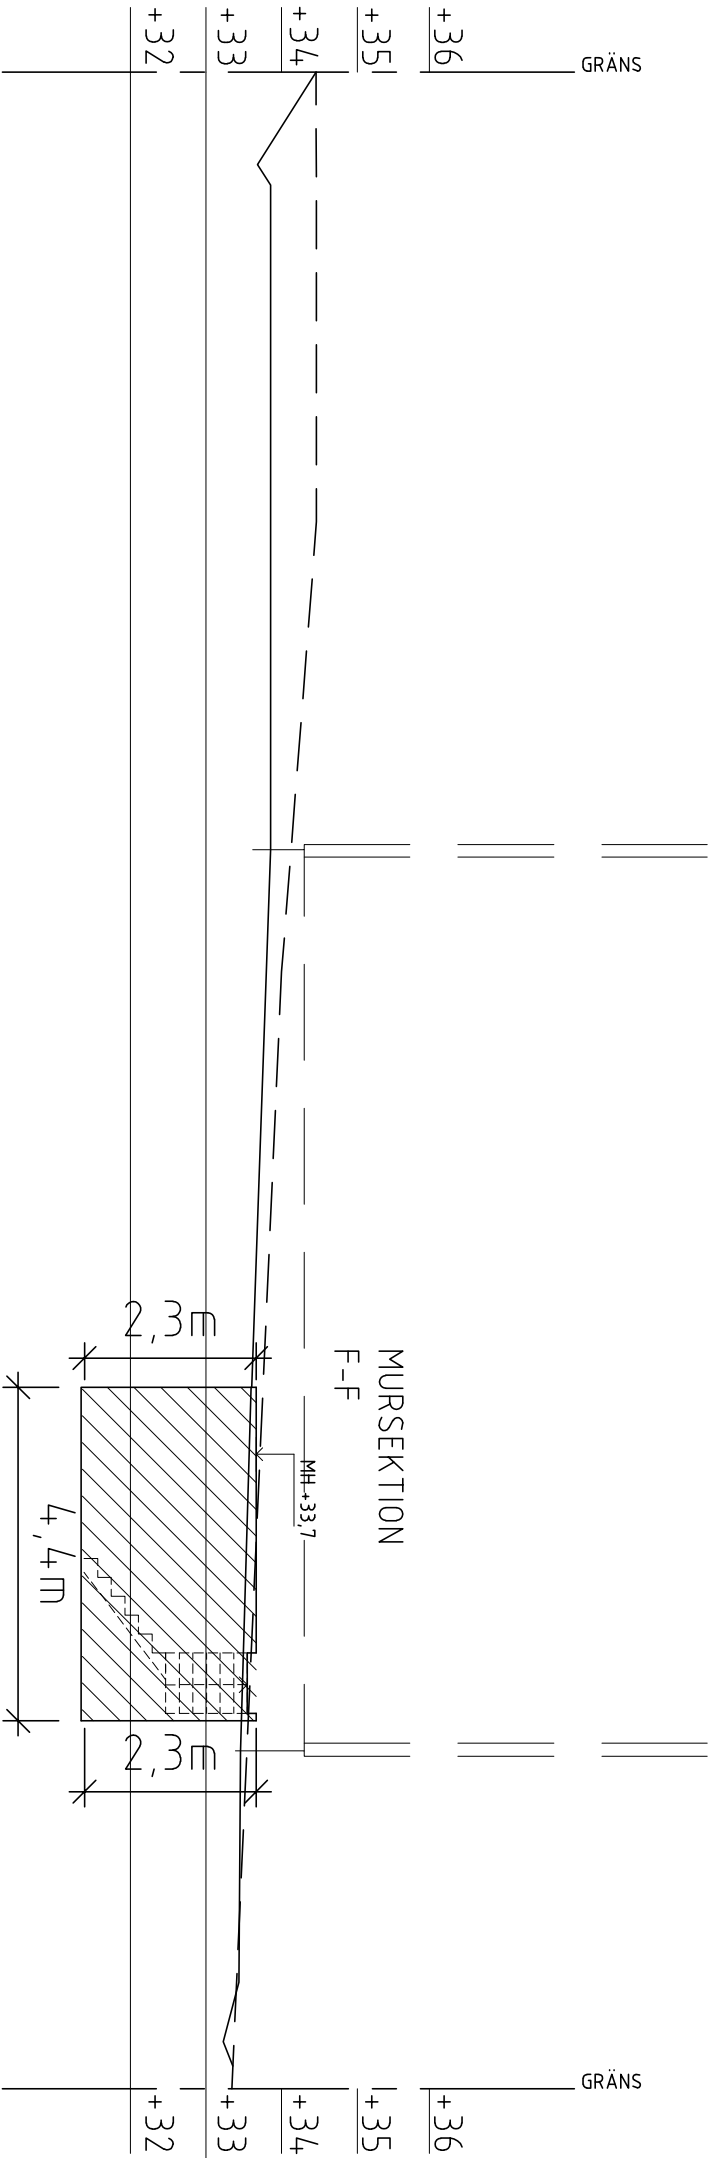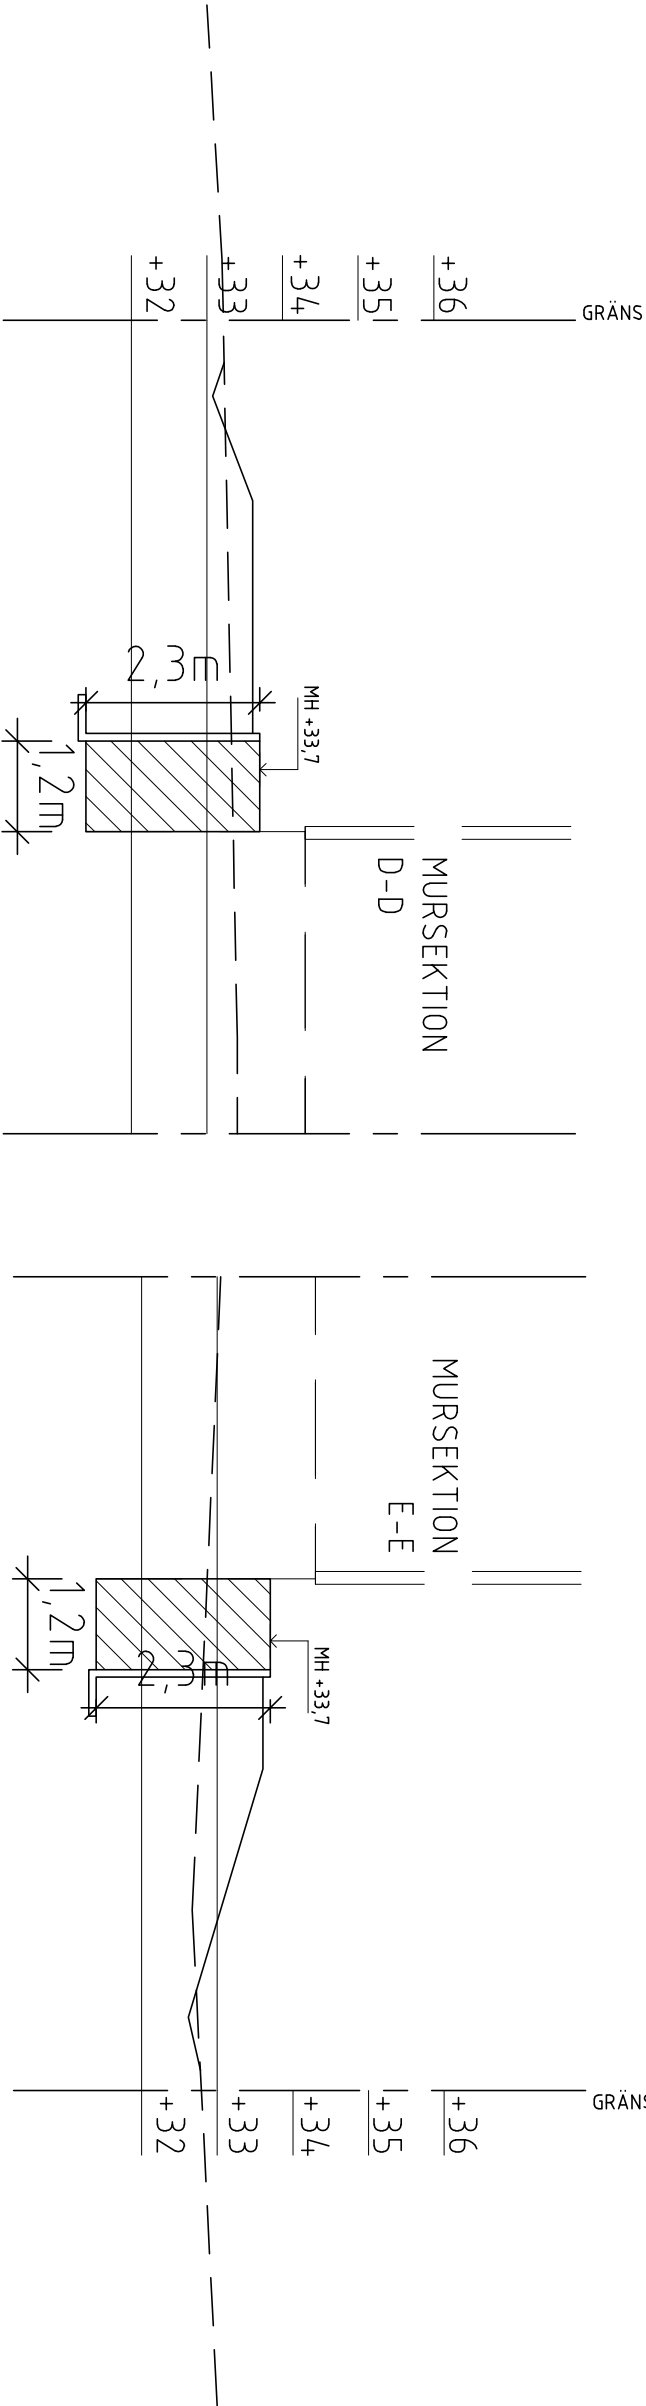

|                 |  |            |  |        |  |       |  |
|-----------------|--|------------|--|--------|--|-------|--|
| BET             |  | ANMÄRKNING |  | SÖN    |  | DATUM |  |
| BYGGLOVSRITNING |  |            |  |        |  |       |  |
| BIRFILAREN 5    |  |            |  |        |  |       |  |
| STOCKHOLMS STAD |  |            |  |        |  |       |  |
| VårgårdsHus     |  |            |  |        |  |       |  |
| WIEWEG HUS A    |  |            |  |        |  |       |  |
| MURSEKTIONER    |  |            |  |        |  |       |  |
| A3 1:100        |  | NUMMER     |  | 30:125 |  | 1 BET |  |