



NYBYGGNADSKARTA
1:400

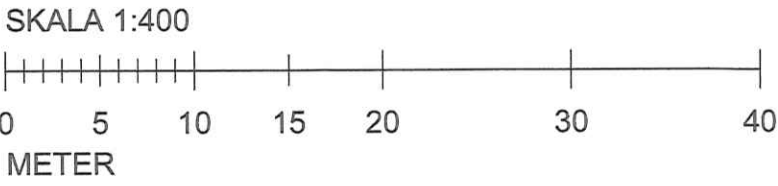

BET ANDRINGEN AVSER DATUM SIGN
BYGGLOVSHANDLING

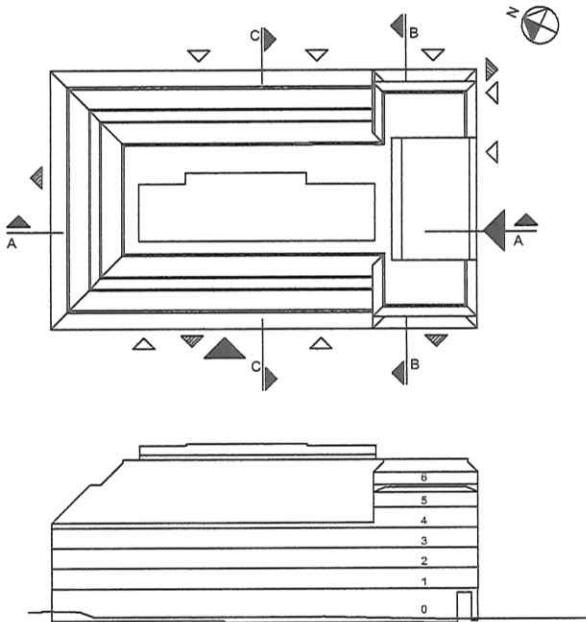


Koordinatsystem:
Höjd: RH2000

KV. HÖNSFODRET

Scharc


A	SCHARC ARKITEKTUR AB	tel. 08-41021424
K	ELU KONSULT	tel. 08-58009148
VVS	TJUREN	tel. 08-48002800
E	TJUREN	tel. 08-48002800
B	BRANDKONSULTEN	tel. 070-8194391
SP	NORDISKA BRAND	tel. 08-7300670
UPPDRAG NR 276A	RITADIKONSTR. AV Scharc	HANDLAGGARE Sven Staiger
DATUM 2019-11-29	ANSVARIG Sven Staiger	
OM- OCH TILLBYGGNAD SKOLA Nybyggnadskarta		
SKALA A1 1:400 A3 1:800	NUMMER A-02-1-001	

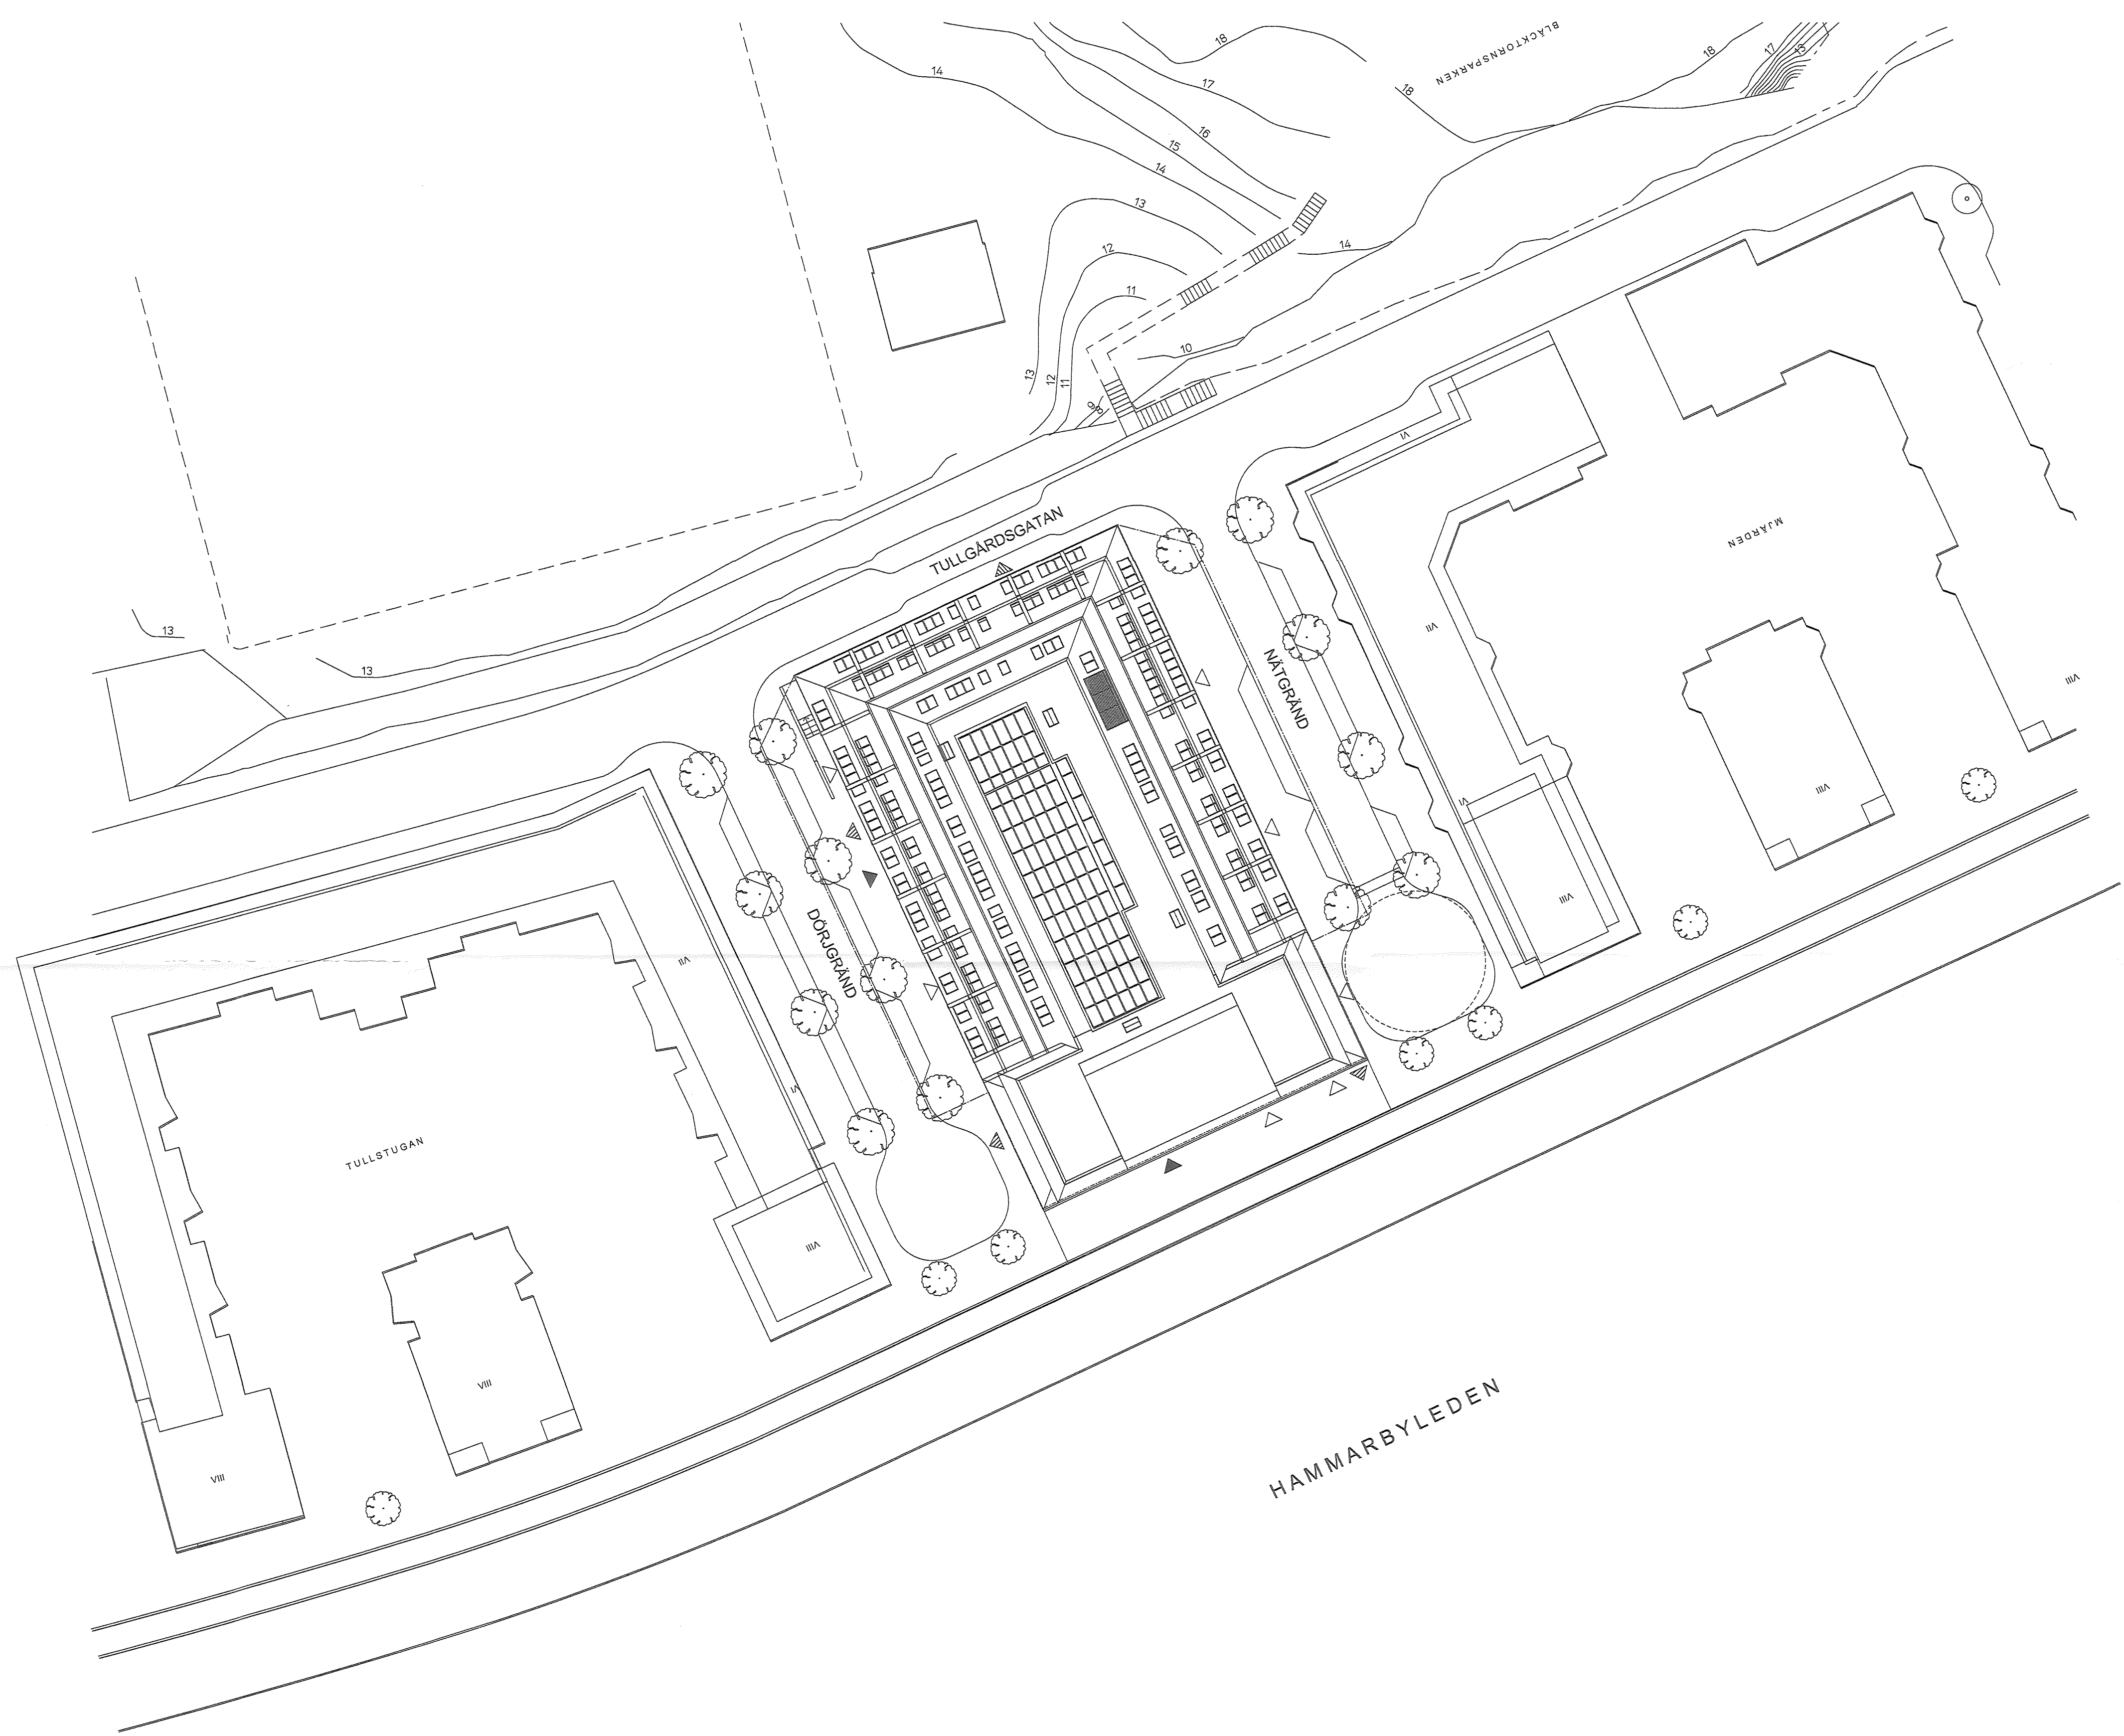

- FÖRKLARINGAR**
- MÄTT ANGIVNA I MILLIMETER (mm).
HÖJDMÄTT ANGIVNA I METER (m) ÖVER FÄRDIGT GOLV (Ö.F.G)
- ARBETSDOMRÄDESGRÄNS
 - FASTIGHETSGRÄNS
 - HUVUDENTRÉ
 - ENTRÉ
 - UTRYMNING

HÄNVISNINGAR

BYGGLOVSHANDLING

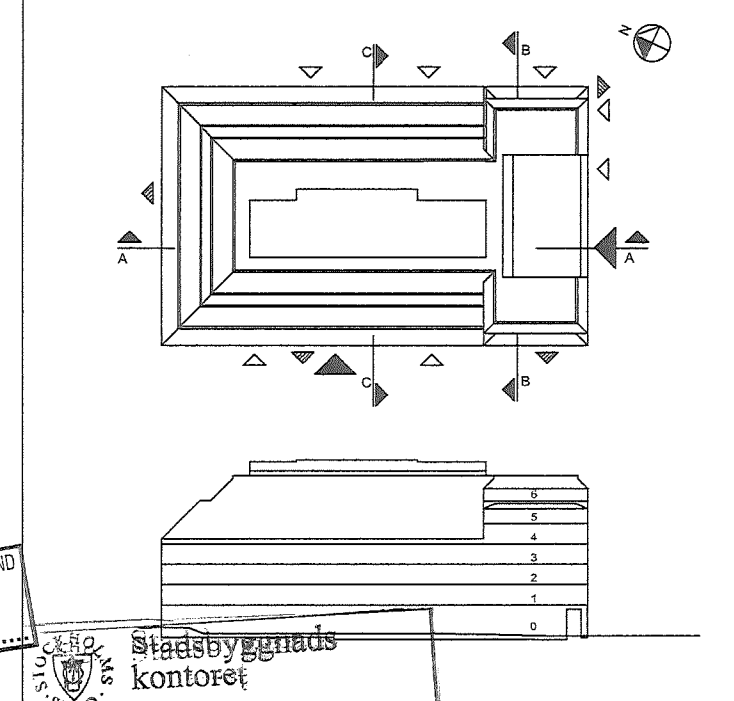

Inkom: 2019-12-02
Reg.:
Dnr: 2019-03747-575
Koordinatsystem: Höjd: RH2000

KV. HÖNSFODRET


Scharc


A	SCHARC ARKITEKTUR AB	tel. 08-41021424
K	ELU KONSULT	tel. 08-58009148
VVS	TJUREN	tel. 08-48002800
E	TJUREN	tel. 08-48002800
B	BRANDKONSULTEN	tel. 070-8194391
SP	NORDISKA BRAND	tel. 08-7300670

UPPDRAG NR	RITADKONSTR. AV	HANDLÄGGARE
276A	Scharc	Sven Staiger
DATUM	ANSVARIG	
2019-11-29	Sven Staiger	

OM- OCH TILLBYGGNAD SKOLA
Situationsplan

SKALA	A1 1:400 A3 1:800	NUMMER	A-01-1-001
-------	----------------------	--------	------------

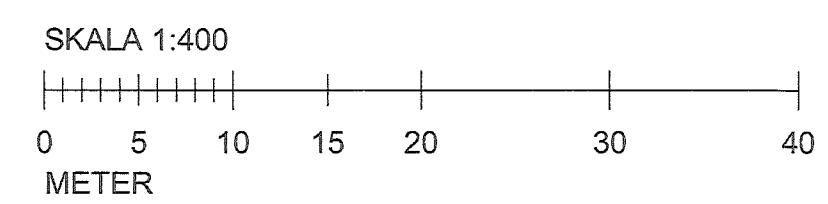

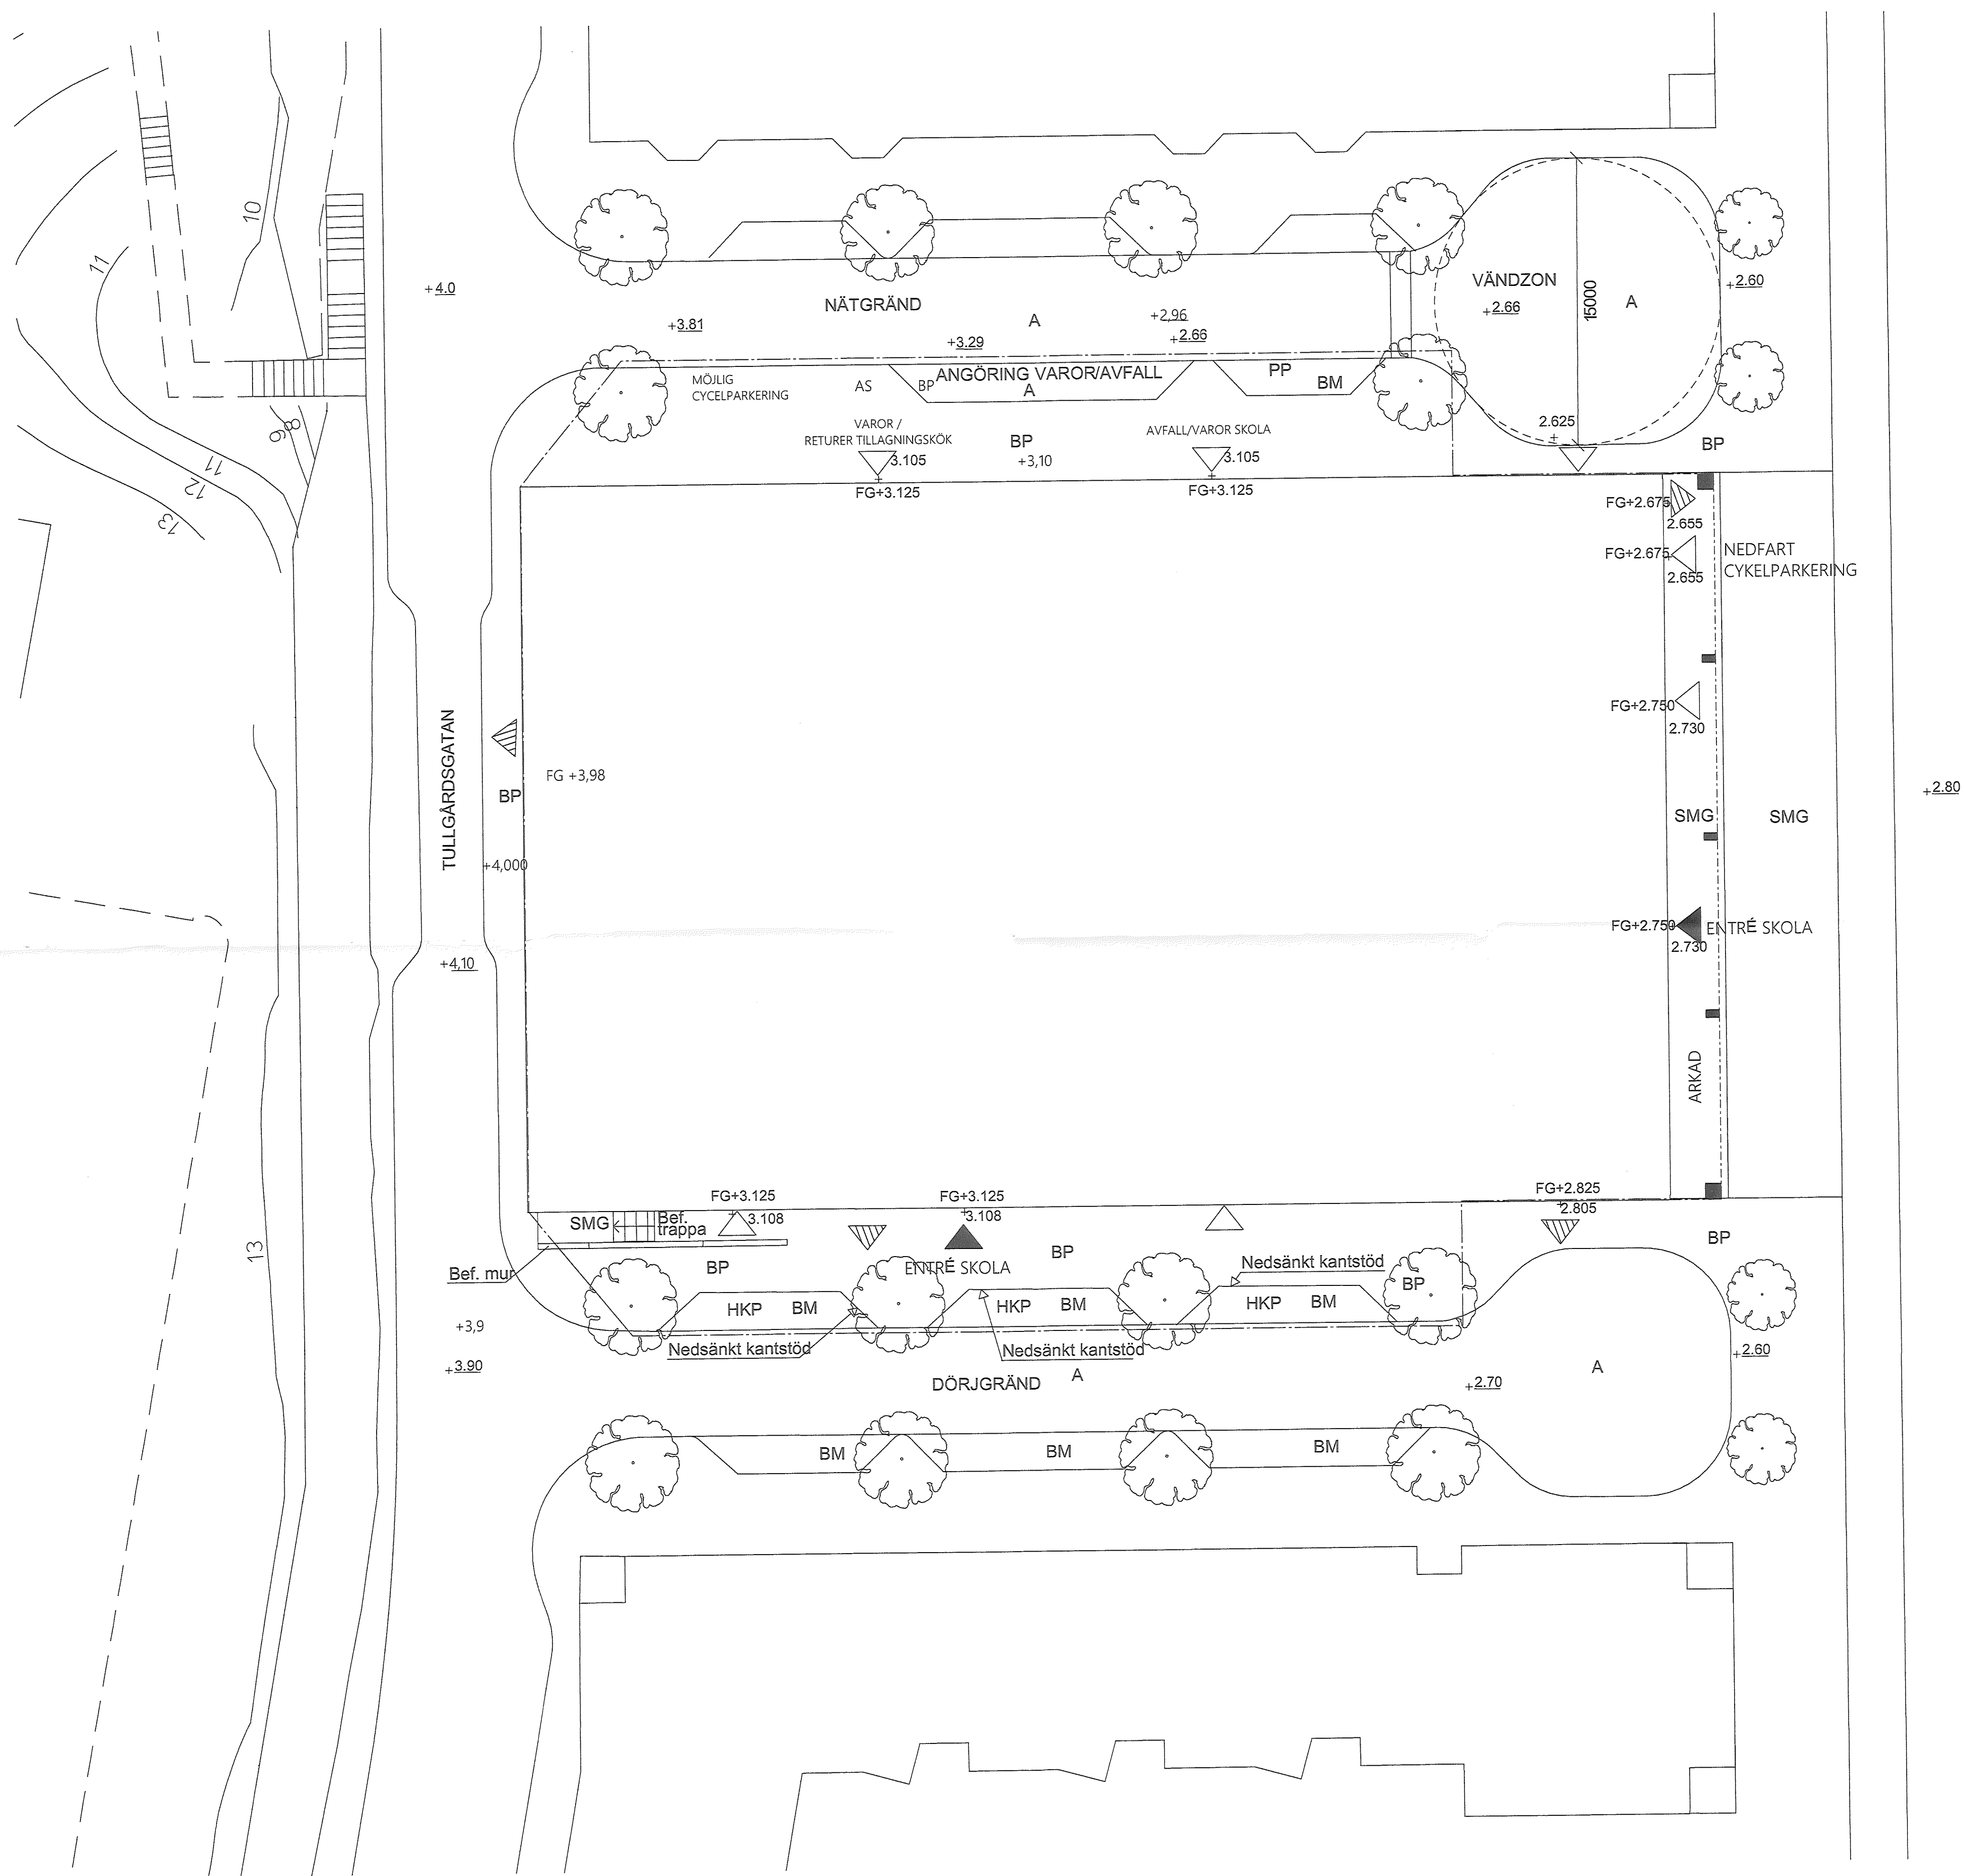


HAMMARBYLEDEN

- FÖRKLARINGAR**
- MÅTT ANGIVNA I MILLIMETER (mm).
HÖJDMÅTT ANGIVNA I METER (m) ÖVER FÄRDIGT GOLV (O.F.G)
- ARBETSSOMRÅDESGRÄNS
 - FASTIGHETSGRÄNS
 - HUVUDENTRÉ
 - ENTRÉ
 - UTRYMNING
 - FG+00.00 FÄRDIG GOLVHÖJD
 - +00.00 MARKHÖJD
 - +00.00 BEFINTLIG MARKHÖJD SOM BIBEHÅLLES
 - TAK
 - A ASFALTYTA
 - BP BETONGPLATTOR LIKA BEFINTLIGA
 - BM BETONGMARKSTEN LIKA BEFINTLIGA
 - SMG SMÅGATSTEN
 - HKP HANDIKAPSPARKERING
 - P PARKERING
 - PELARE I ARKAD
 - BEFINTLIGT TRÄD

HÄNVISNINGAR

BET	ÄNDRINGEN AVSER	DATUM	SIGN
-----	-----------------	-------	------

BYGGLOVSHANDLING

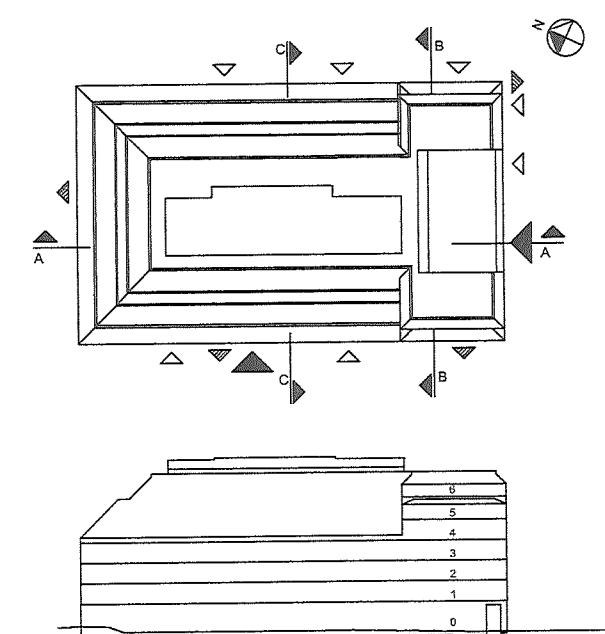

Gransad
STOCKHOLMS BYGGLOVSHANDLING
Förklaringsbeslut
2019-12-03
Stadsbyggnads
kontoret
Inkom 2019-12-02
Reg.
Dnr: 2019-03747-575

Koordinatsystem:
Höjd: RH2000


KV. HÖNSFODRET

Scharc


A	SCHARC ARKITEKTUR AB	tel. 08-41021424
K	ELU KONSULT	tel. 08-58009148
VVS	TJUREN	tel. 08-48002800
E	TJUREN	tel. 08-48002800
B	BRANDKONSULTEN	tel. 070-8194391
SP	NORDISKA BRAND	tel. 08-7300670

UPPDRAG NR 276A	RITADKONSTR. AV Scharc	HANDLÄGGARE Sven Staiger
DATUM 2019-11-29	ANSVARIG Sven Staiger	

OM- OCH TILLBYGGNAD SKOLA
Markplaneringsritning

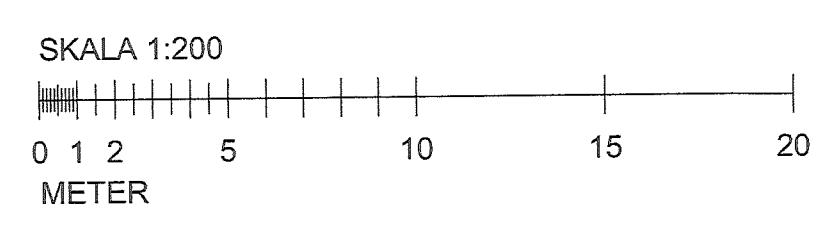

SKALA A1 1:200 A3 1:400	NUMMER A-03-1-001
-------------------------------	----------------------

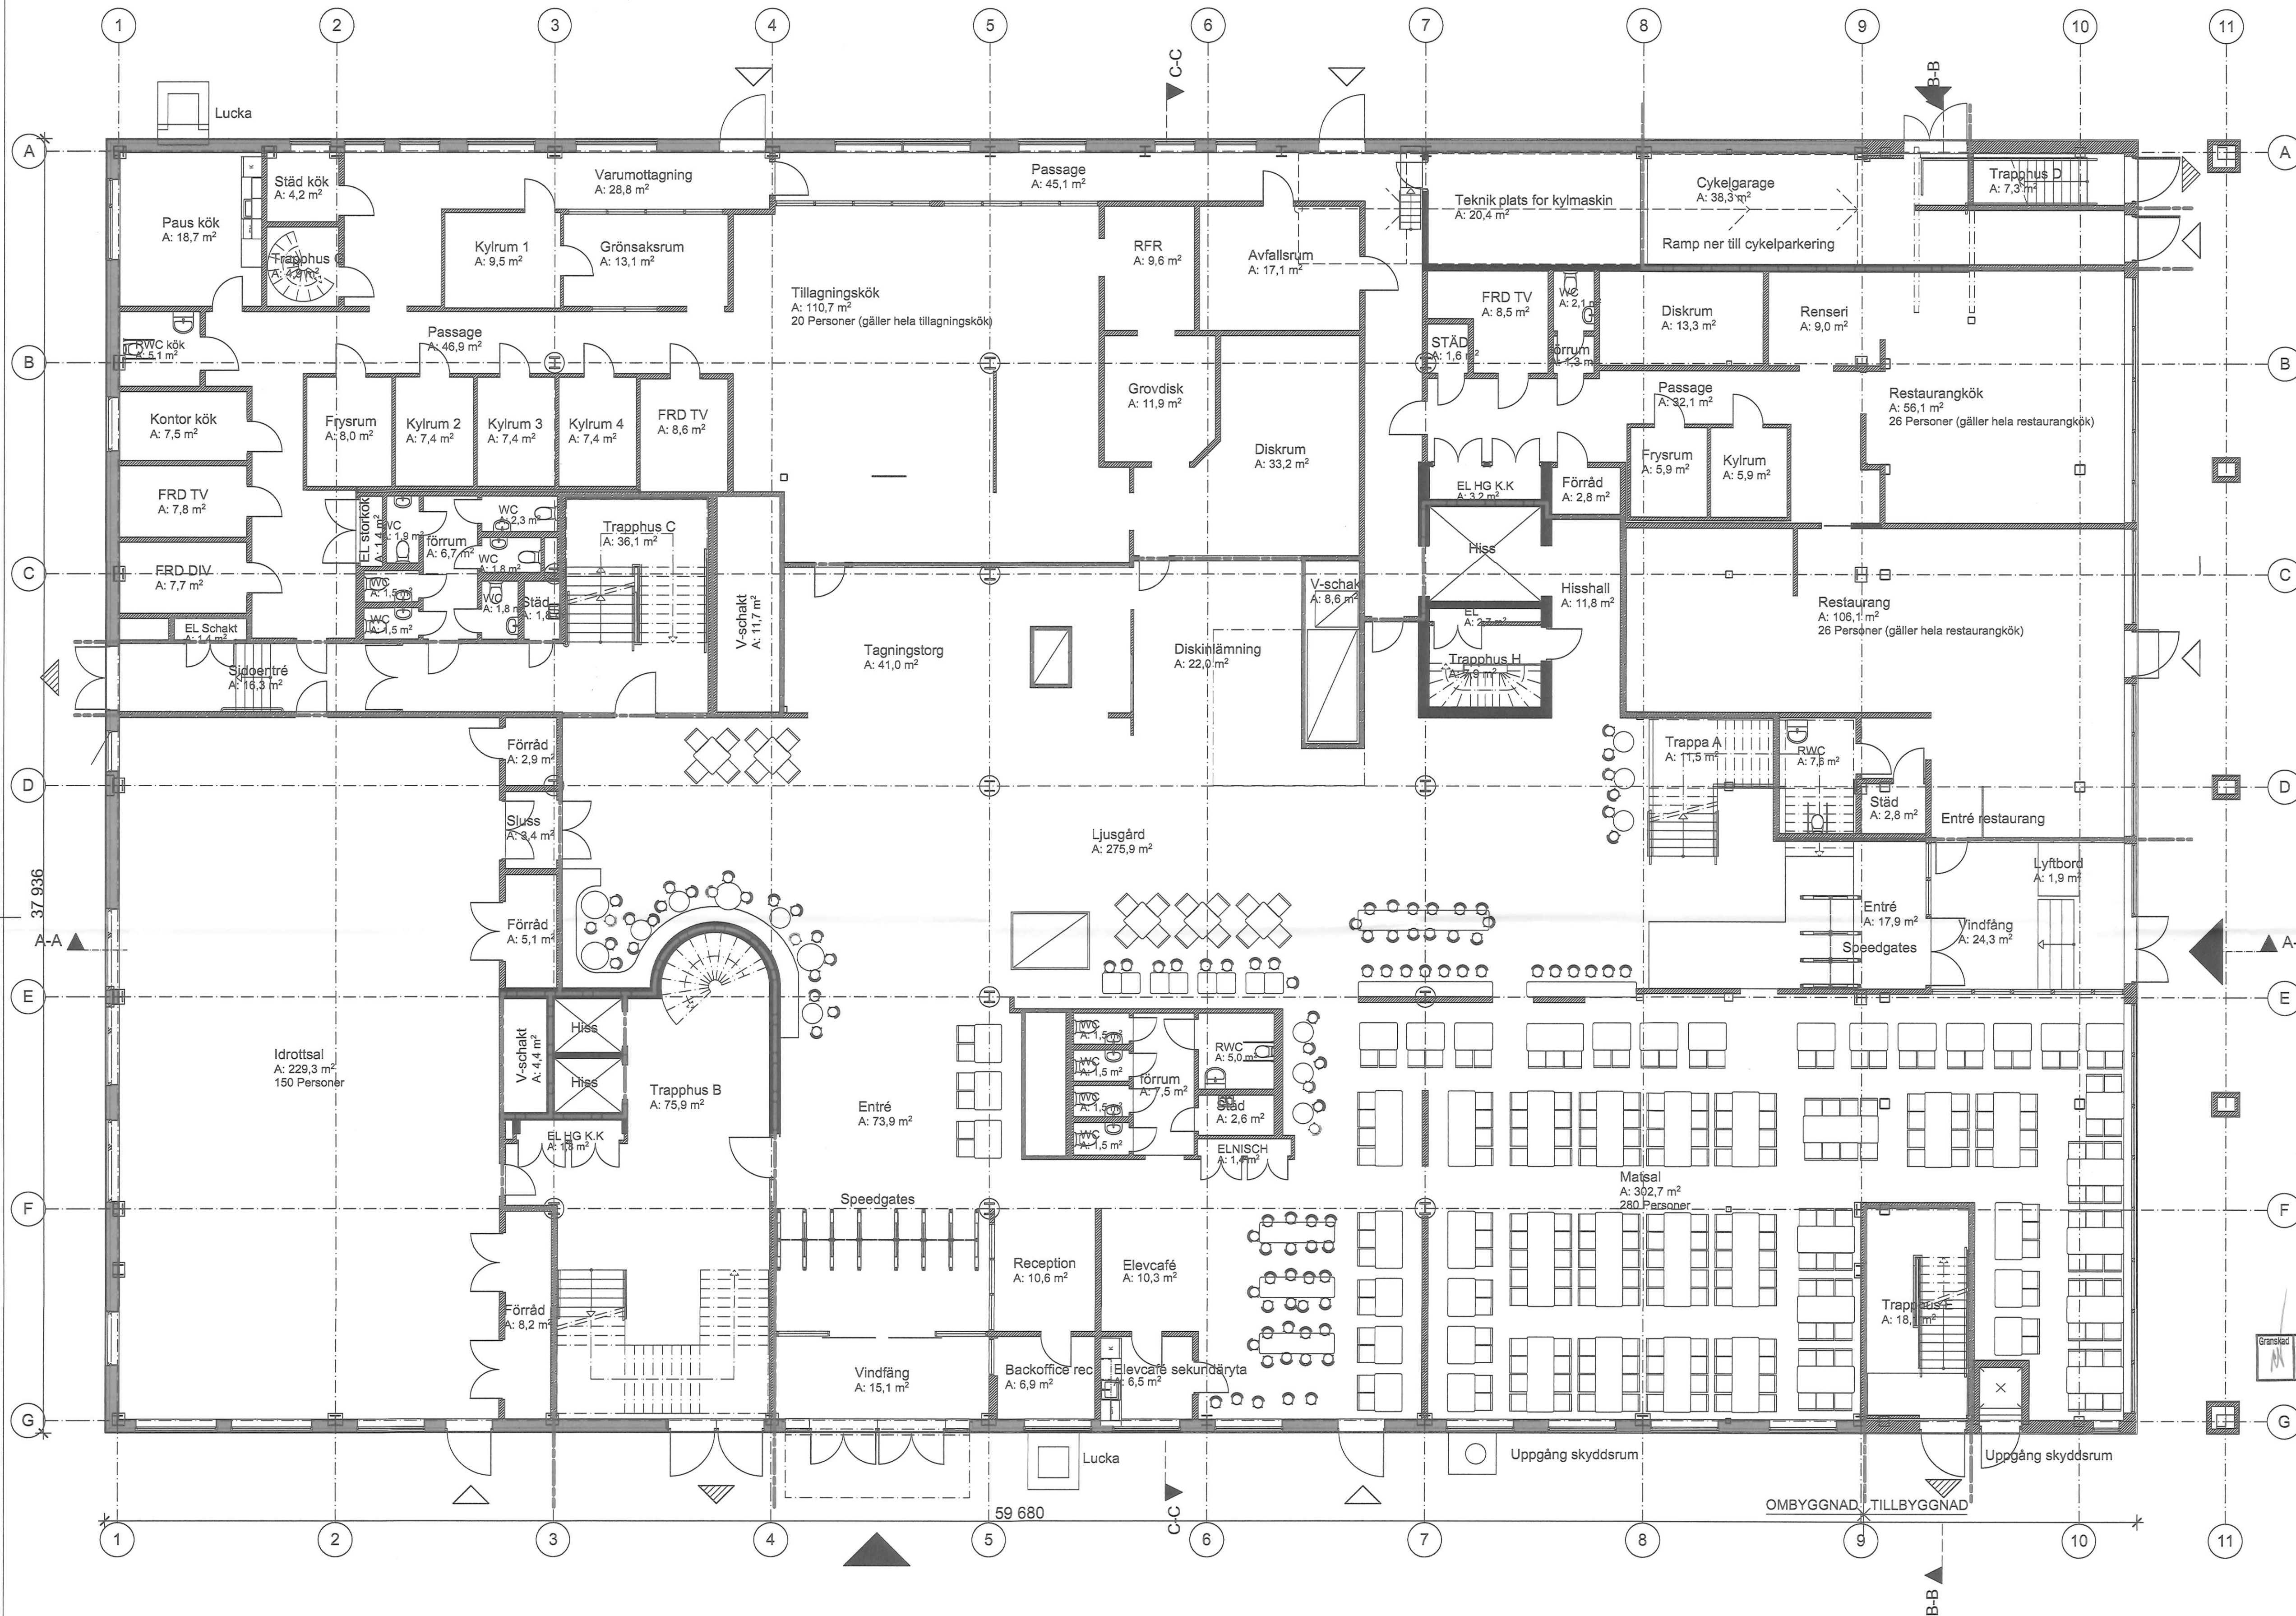

FÖRKLARINGAR

MÄTT ANGIVNA I MILLIMETER (mm).
HÖJDMÄTT ANGIVNA I METER (m) ÖVER FÄRDIGT GOLV
(Ö.F.G.)

TAKFALL REDOVISAS I GRADER

SKYDDSRUM

BRAND:

E 30

EI 60

GRÄNS 300C UNDER 30 MIN

UTRYMNINGSVÄG

NYTT BYGGDEL

BEFINTLIG BYGGDEL

BYGGDEL RENOVERAS

HUVUDENTRÉ

ENTRÉ

UTRYMNING

HÄNVISNINGAR

PLANER A-40-1-090 till -170

SEKTIONER A-40-2-101 till -103


FASADER A-40-3-101 till -104

FASAD ILLUSTRATION A-99-3-001 till -012

MATERIAL- OCH KULÖR-
BESKRIVNING DEL 1 TILL 3 A-99-7-001 till -003

BET ÄNDRINGEN AVSER DATUM SIGN

BYGGLOVSHANDLING

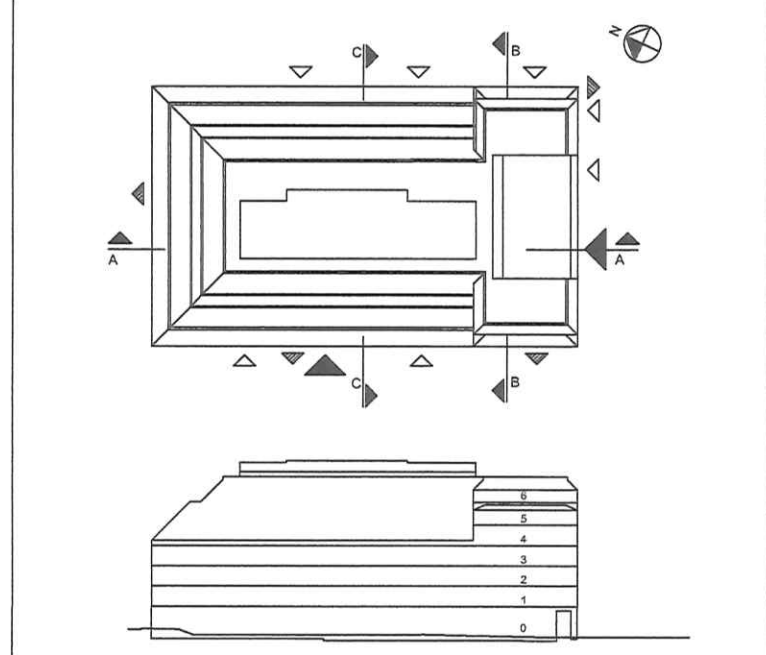


Stadsbyggnadskontoret


2019-12-03

Koordinatsystem: HÖJD: RH2000

KV. HÖNSFODRET

Scharc		
A	SCHARC ARKITEKTUR AB	tel. 08-41021424
K	ELU KONSULT	tel. 08-58009148
VVS	TJUREN	tel. 08-48002800
E	TJUREN	tel. 08-48002800
B	BRANDKONSULTEN	tel. 070-8194391
SP	NORDISKA BRAND	tel. 08-7300670
UPPDRAG NR	276A	RITADSKONSTR. AV Scharc
Reg.	2019-12-02	HANDLAGGARE Sven Staiger
Dnr	2019-03747-575	ANSVARIG Sven Staiger
DATUM	2019-11-29	
OM- OCH TILLBYGGNAD SKOLA		
Entréplan 10		
SKALA	A1 1:100	NUMMER
	A3 1:200	A-40-1-100

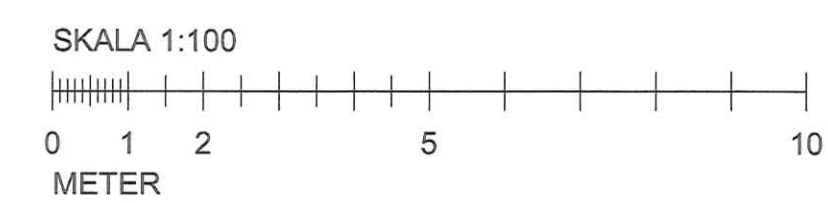

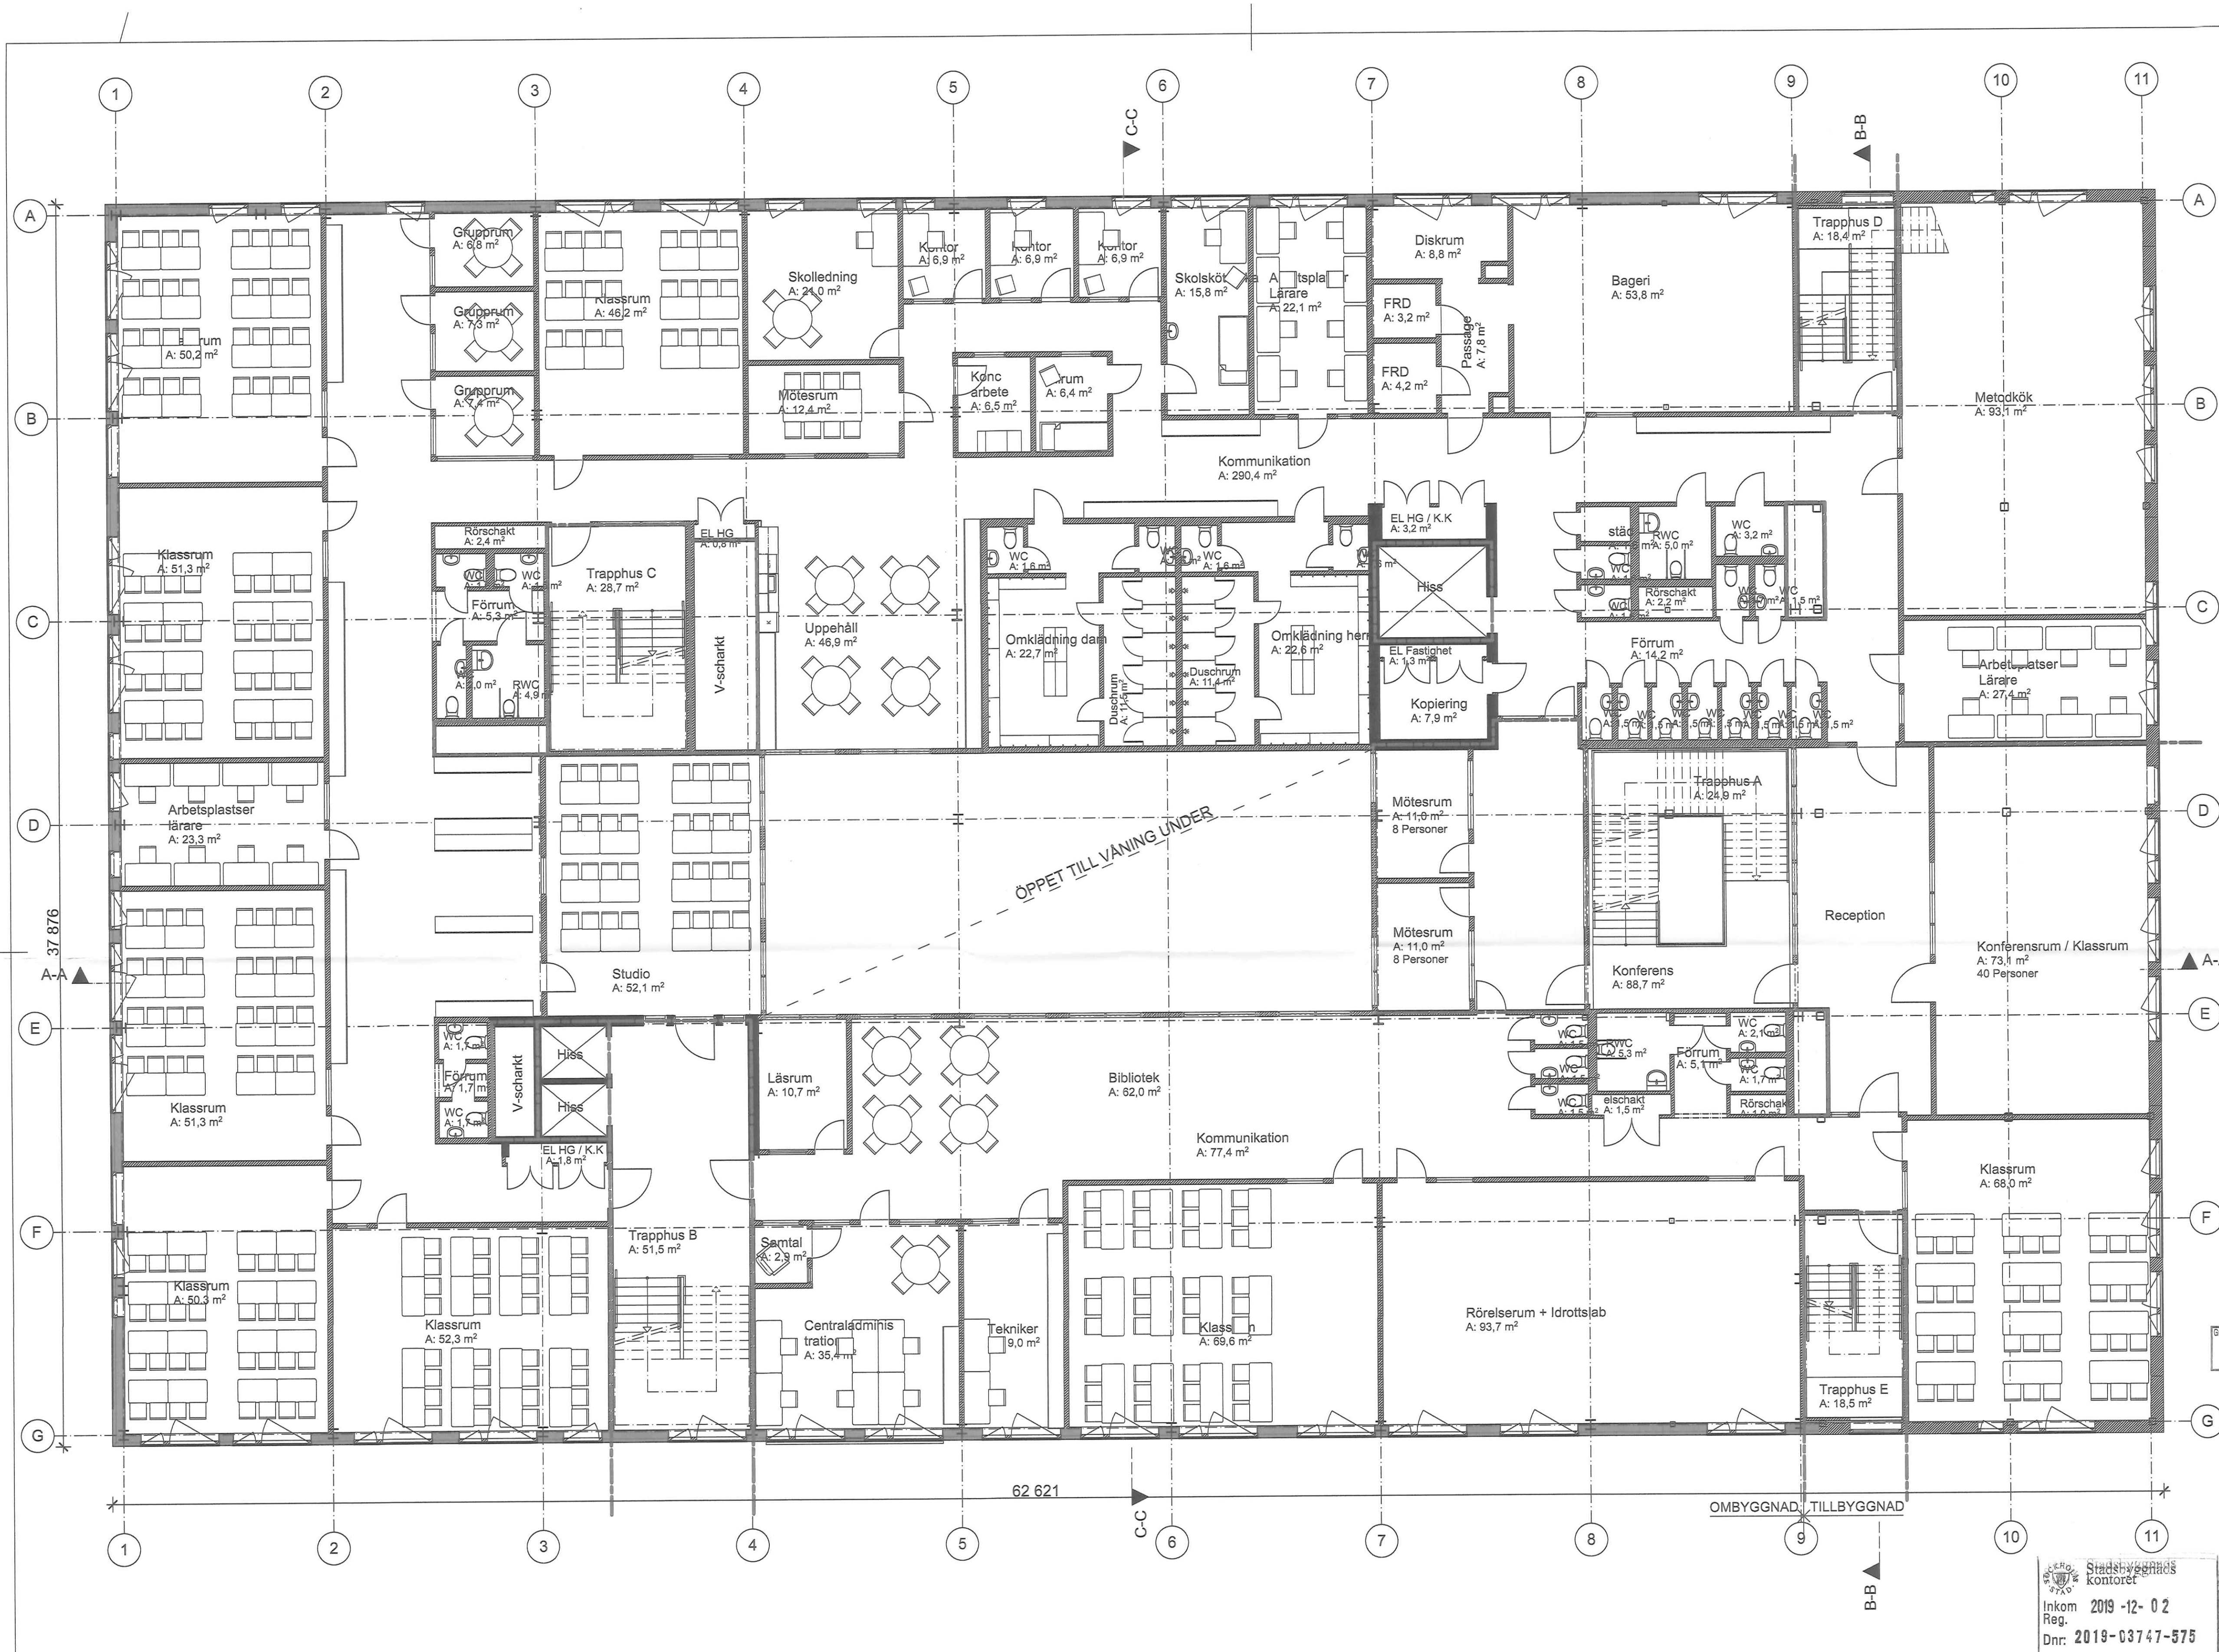

FÖRKLARINGAR

MÄTT ANGIVNA I MILLIMETER (mm).
HÖJDMÄTT ANGIVNA I METER (m) ÖVER FÄRDIGT GOLV
(Ö.F.G.)

TAKFALL REDOVISAS I GRADER

SKYDDSRUM

BRAND:

E 30

EI 60

GRÄNS 300C UNDER 30 MIN

UTRYMNINGSVÄG

NYTT BYGGDEL

BEFINTLIG BYGGDEL


BYGGDEL RENOVERAS

HÄNVISNINGAR


PLANER A-40-1-090 till -170
SEKTIONER A-40-2-101 till -103
FASADER A-40-3-101 till -104

FASAD ILLUSTRATION A-99-3-001 till -012

MATERIAL- OCH KULÖR-
BESKRIVNING DEL 1 TILL 3 A-99-7-001 till -003

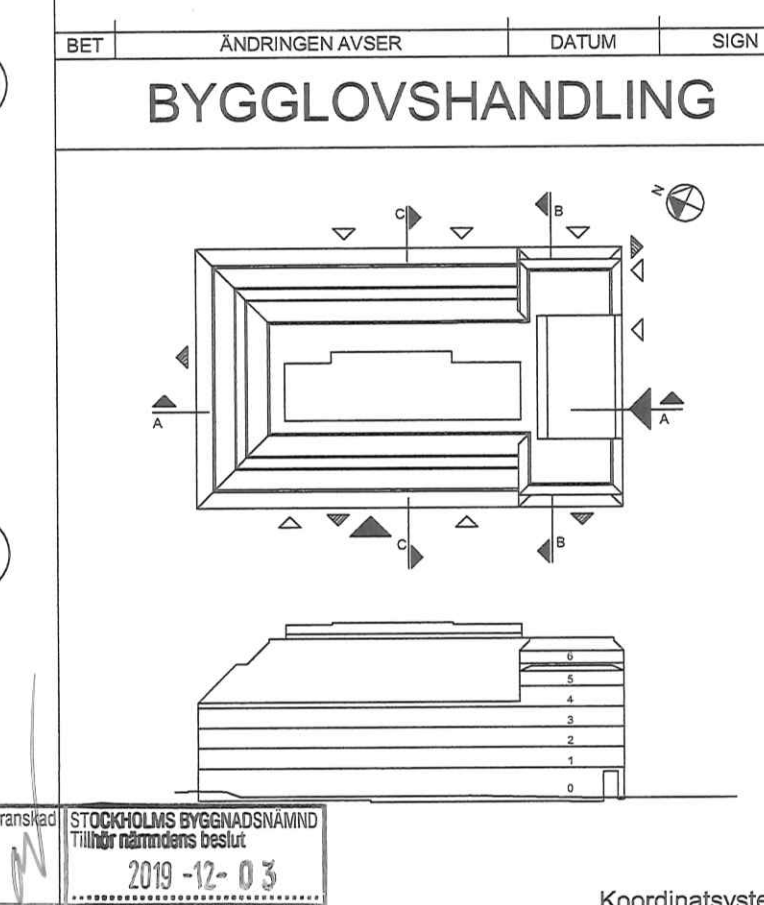

KV. HÖNSFODRET			
Scharc			
A	SCHARC ARKITEKTUR AB	tel. 08-41021424	
K	ELU KONSULT	tel. 08-58009148	
VVS	TJUREN	tel. 08-48002800	
E	TJUREN	tel. 08-48002800	
B	BRANDKONSULTEN	tel. 070-8194391	
SP	NORDISKA BRAND	tel. 08-7300670	
UPPDRAG NR	RITAD KONSTR. AV	HANDLAGGARE	
276A	Scharc	Sven Staiger	
DATUM	ANSVARIG		
2019-11-29	Sven Staiger		
OM- OCH TILLBYGGNAD SKOLA			
Plan 11			
SKALA	A1 1:100	NUMMER	A-40-1-110
	A3 1:200		

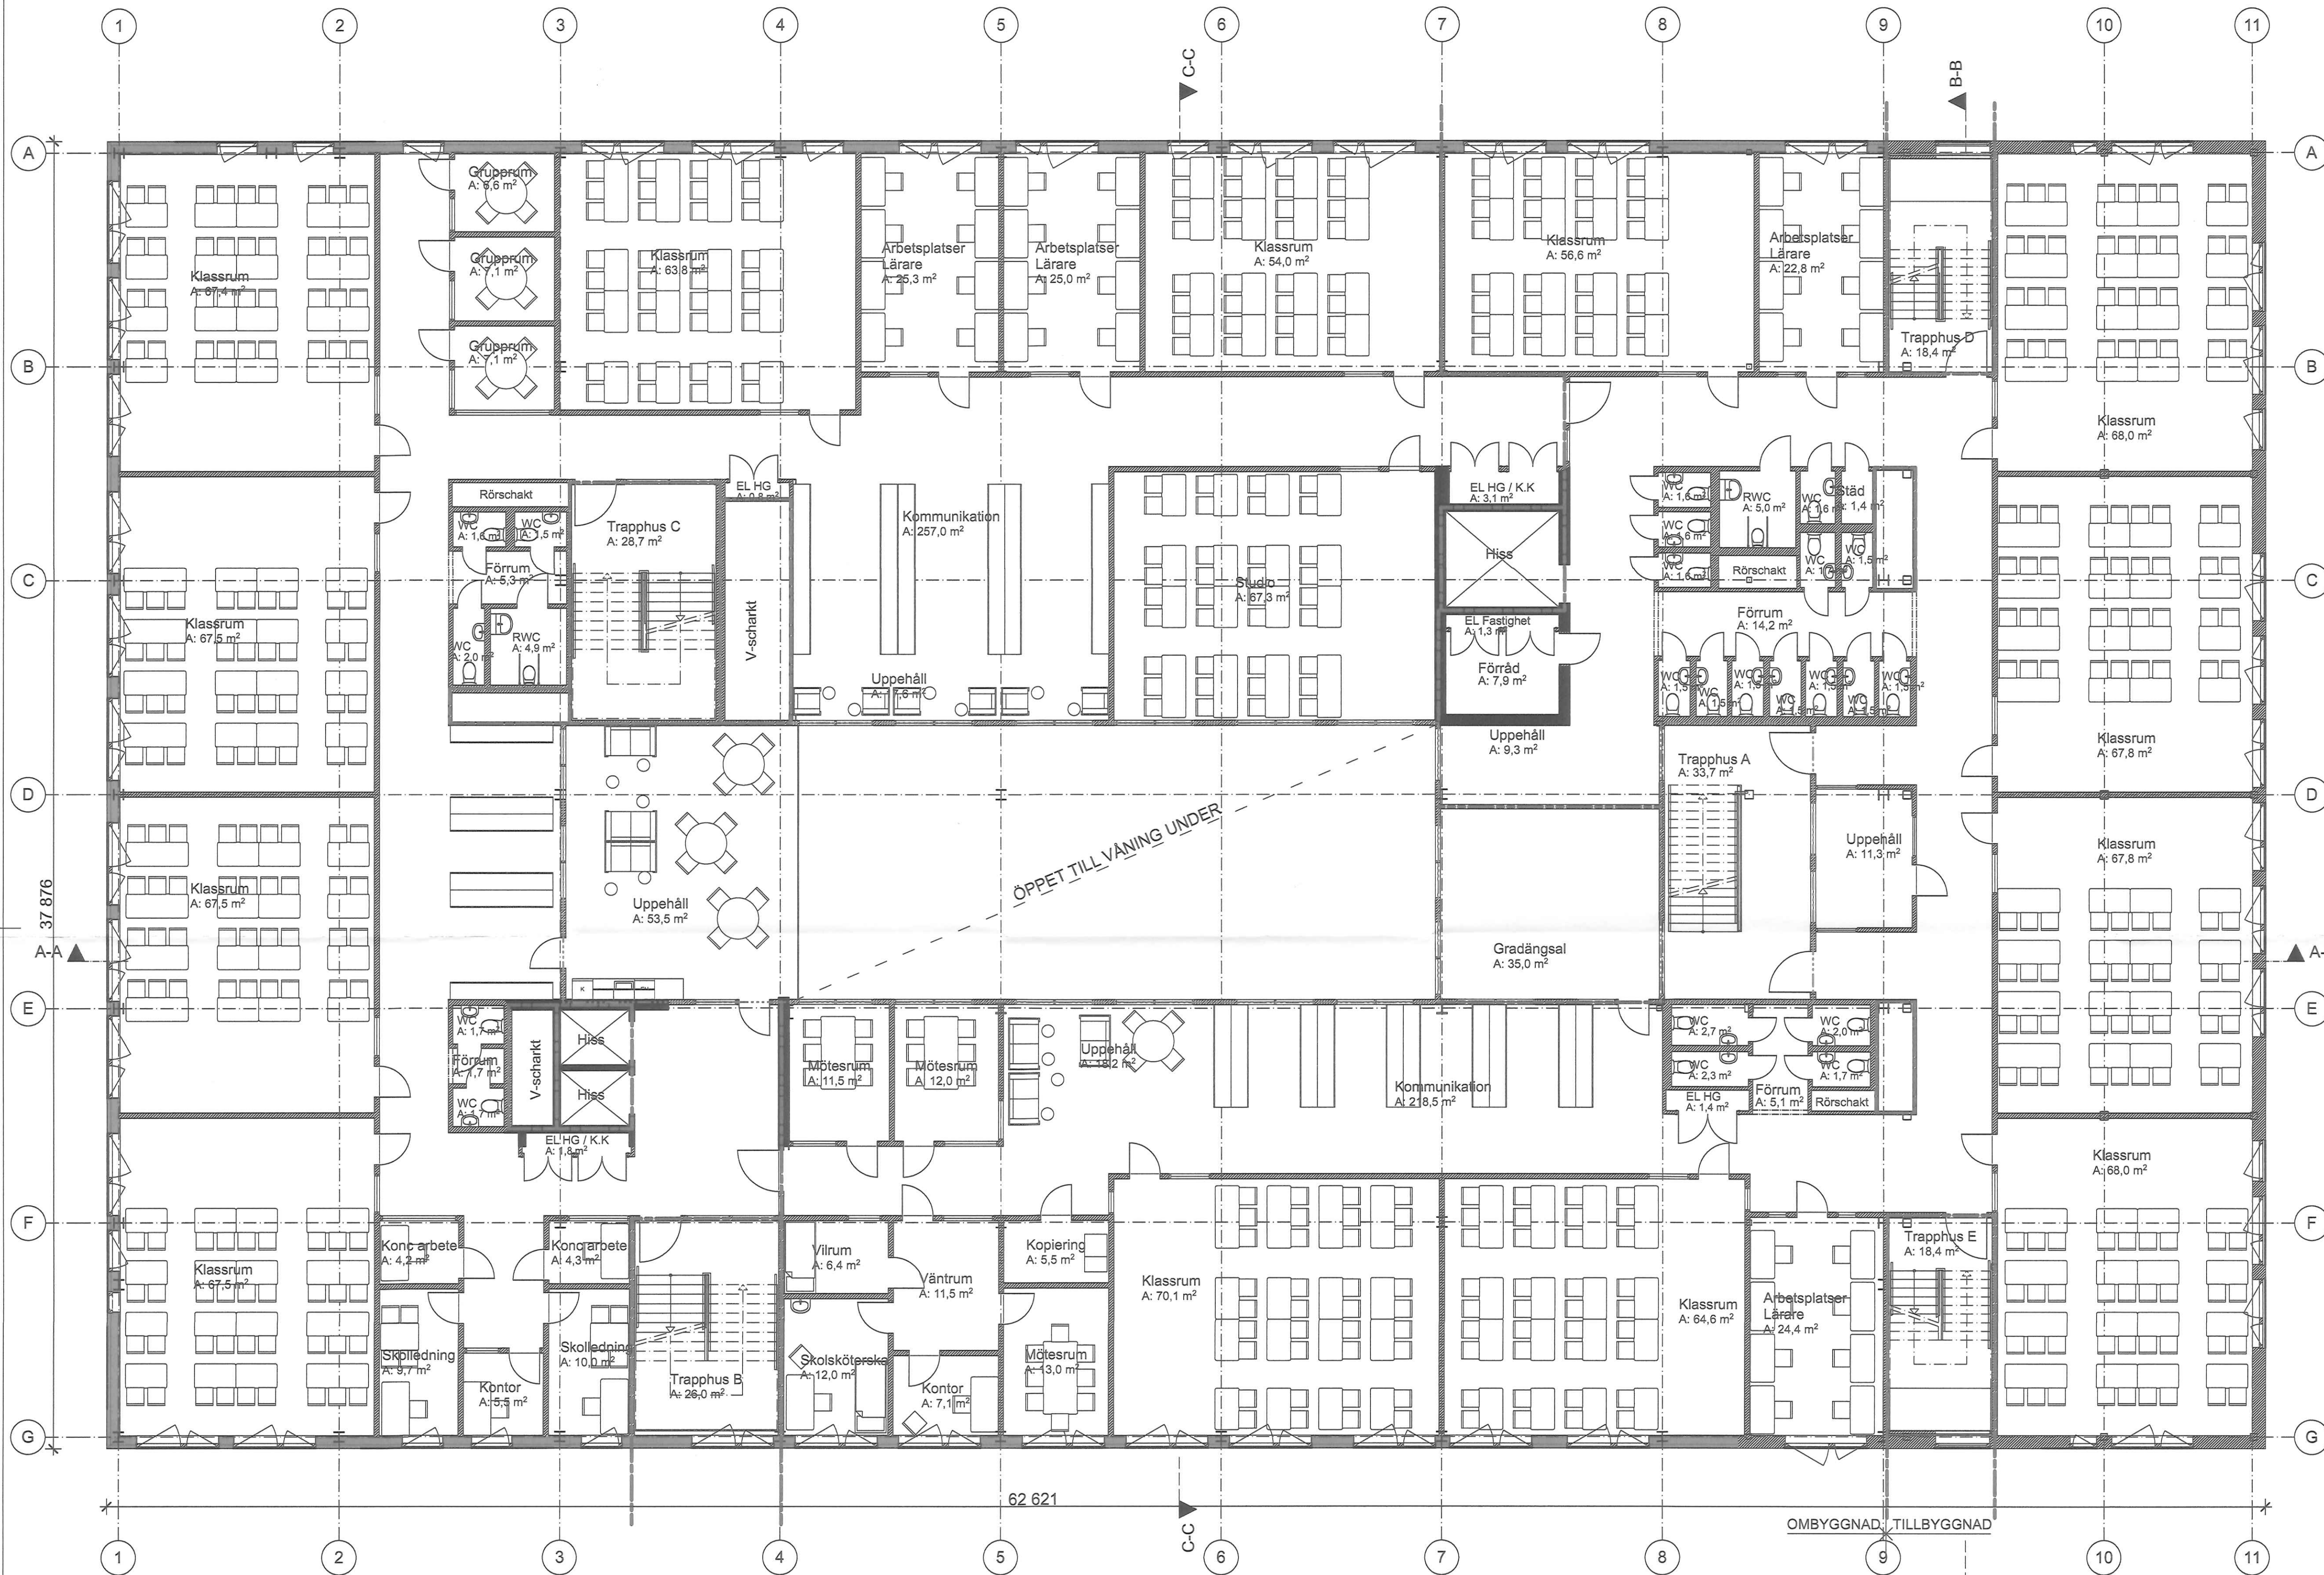

FÖRKLARINGAR

MÄTT ANGIVNA I MILLIMETER (mm).
HÖJDMÄTT ANGIVNA I METER (m) ÖVER FÄRDIGT GOLV
(Ö.F.G.)

TAKFALL REDOVISAS I GRADER

SKYDDSRUM

BRAND:

E 30

EI 60

GRÄNS 300C UNDER 30 MIN

UTRYMNINGSVÄG

NYTT BYGGDEL

BEFINTLIG BYGGDEL

BYGGDEL RENOVERAS

HÄNVISNINGAR

PLANER A-40-1-090 till -170

SEKTIONER A-40-2-101 till -103


FASADER A-40-3-101 till -104

FASAD ILLUSTRATION A-99-3-001 till -012

MATERIAL- OCH KULÖR-
BESKRIVNING DEL 1 TILL 3 A-99-7-001 till -003

BET ÄNDRINGEN AVSER DATUM SIGN

BYGGLOVSHANDLING

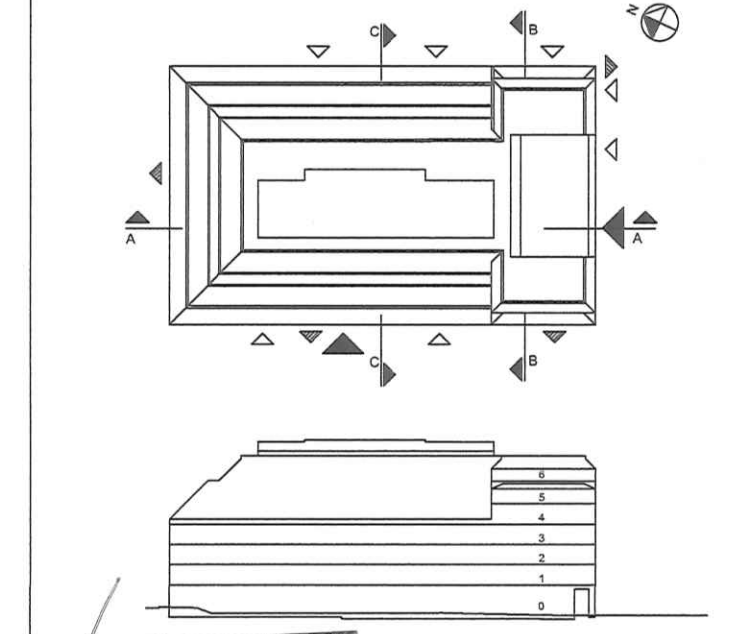

STOCKHOLMS BYGGNADSNÄMNDEN
Tillstånd nr 2019-12-03

Koordinatsystem:
Höjd: RH2000

KV. HÖNSFODRET

Scharc


A	SCHARC ARKITEKTUR AB	tel. 08-41021424
K	ELU KONSULT	tel. 08-58009148
VVS	TJUREN	tel. 08-48002800
E	TJUREN	tel. 08-48002800
B	BRANDKONSULTEN	tel. 070-8194391
SP	NORDISKA BRAND	tel. 08-7300670

UPPDRAG NR 276A
RITAD KONSTR. AV Scharc
HANDLÄGGARE Sven Staiger
DATUM 2019-11-29
ANSVARIG Sven Staiger
OM- OCH TILLBYGGNAD SKOLA
Plan 12

SKALA A1 1:100
A3 1:200
NUMMER A-40-1-120

Stadsbyggnadskontoret
Inkom 2019-12-02
Reg.
Dnr: 2019-03747-575

SKALA 1:100
0 1 2 5 10
METER

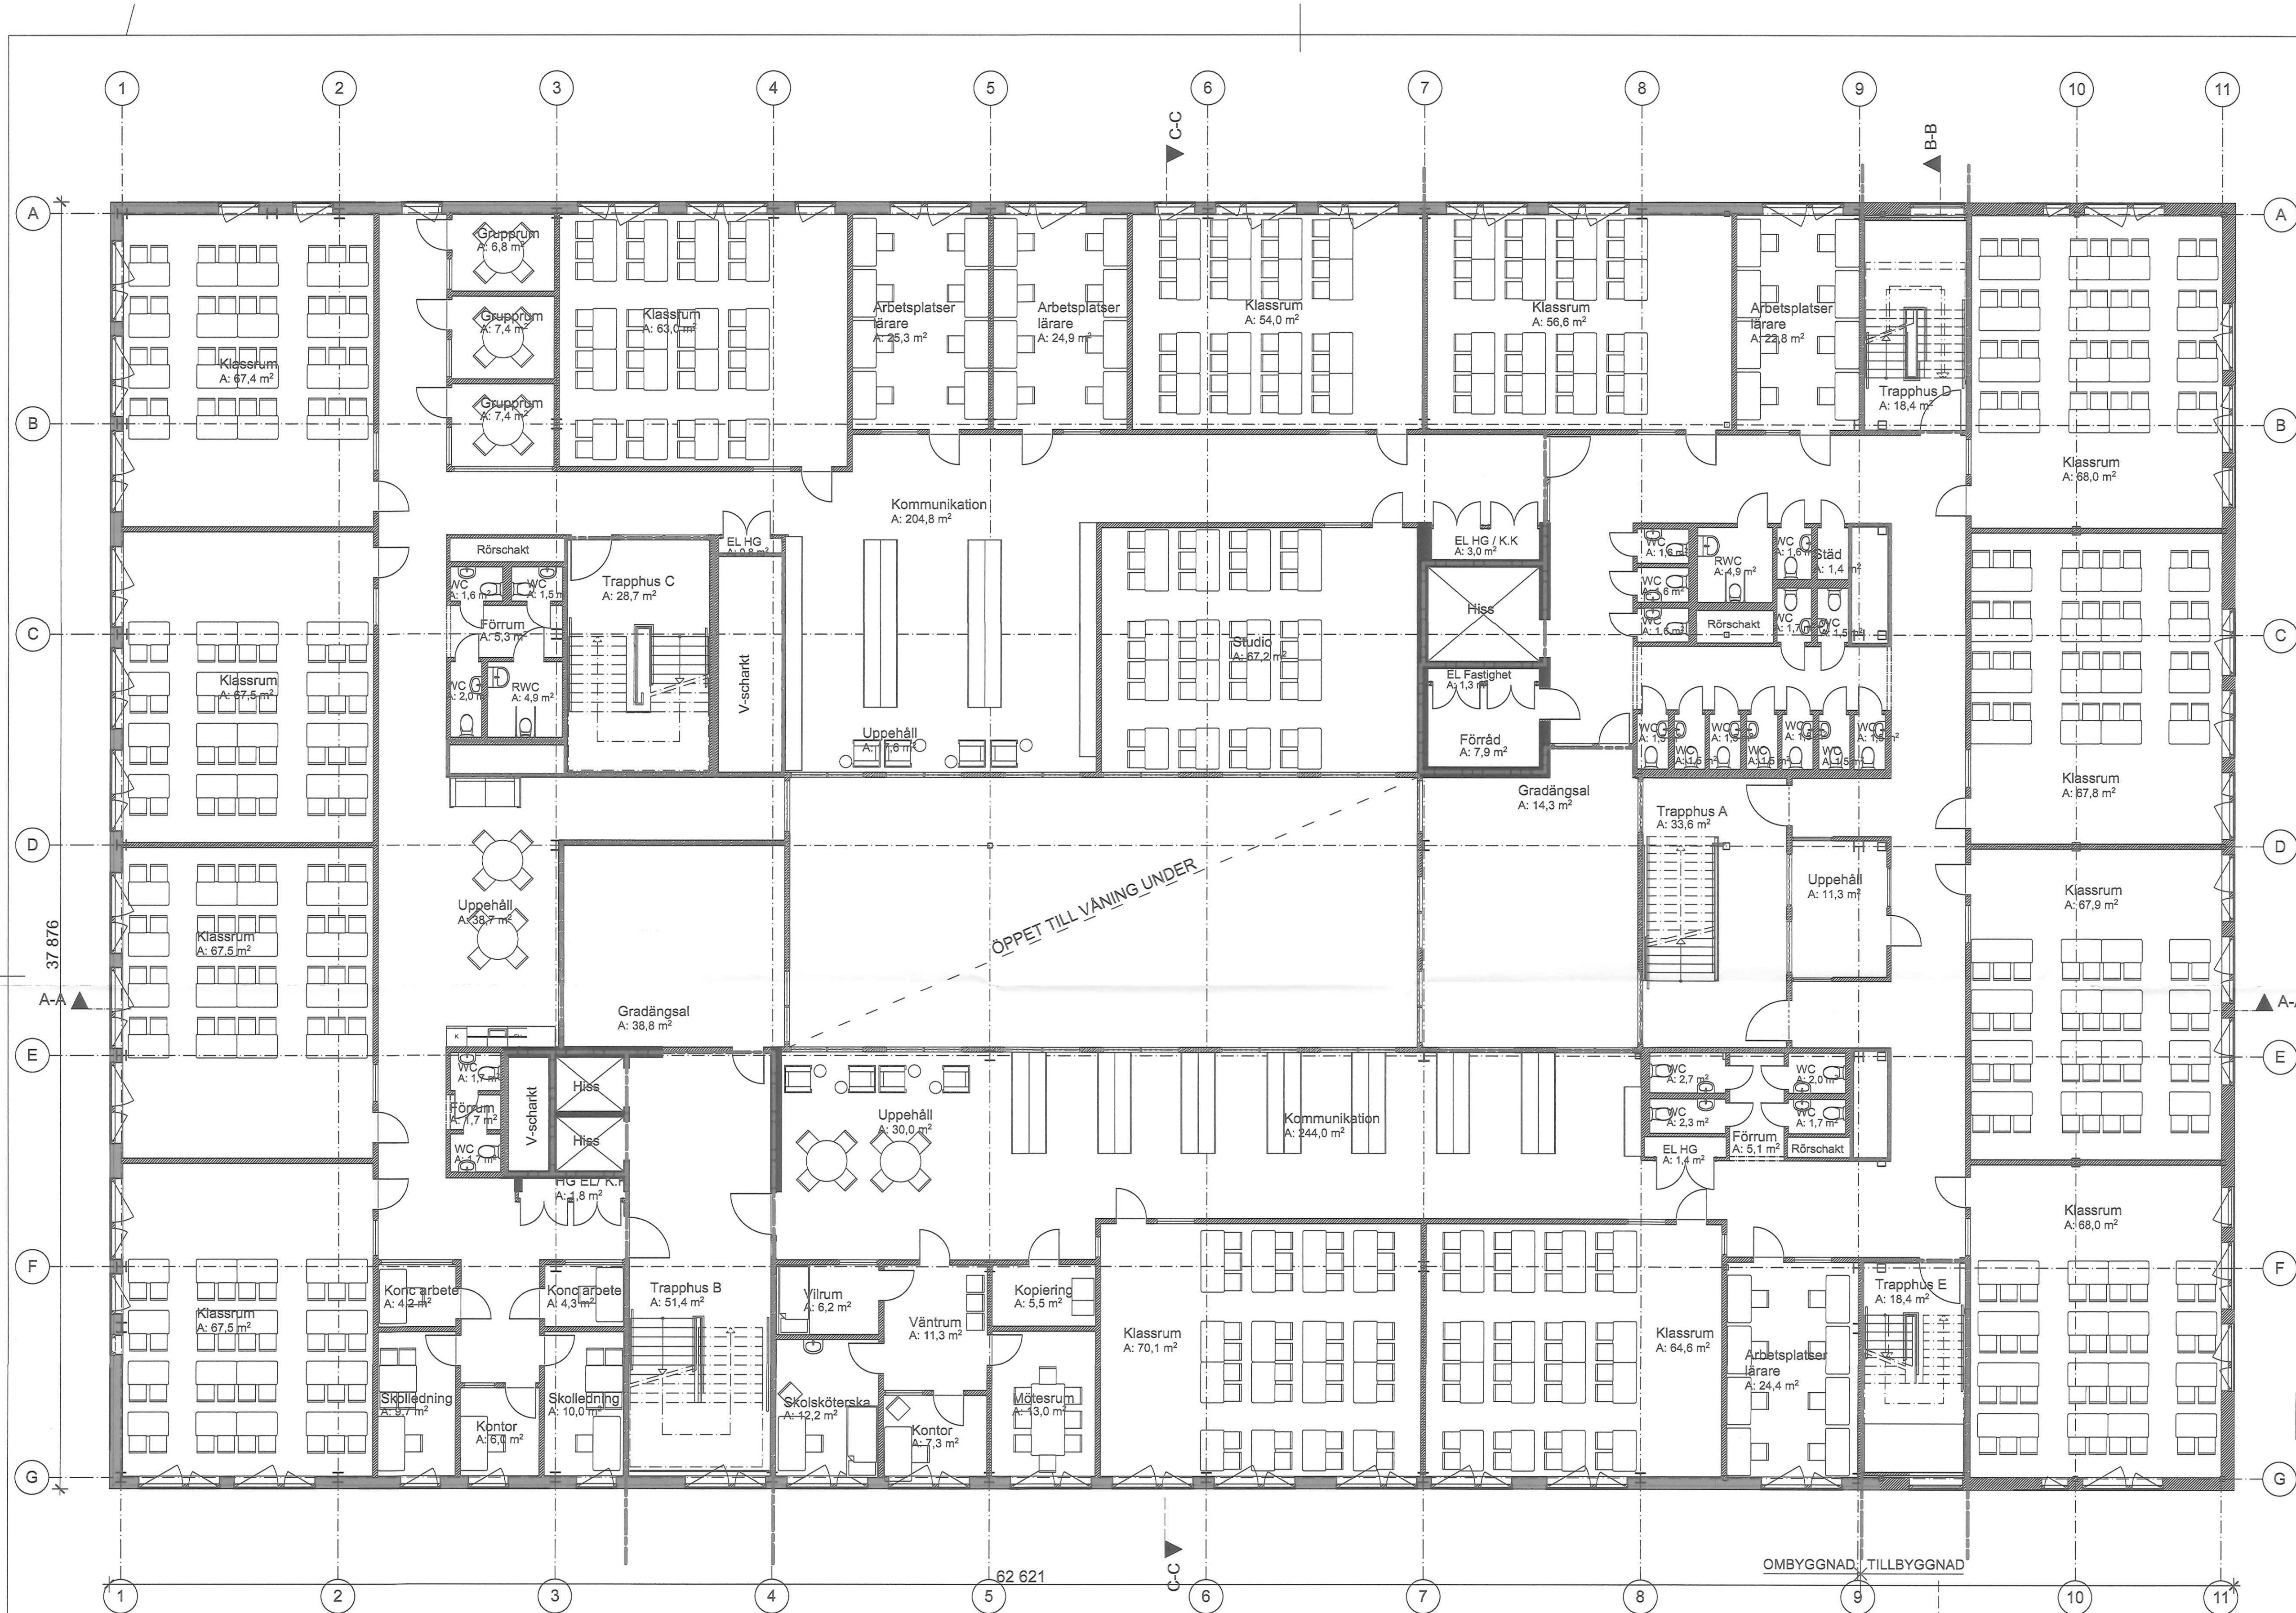

FÖRKLARINGAR

MÅTT ANGIVNA I MILLIMETER (mm).
HÖJDMÅTT ANGIVNA I METER (m) ÖVER FÄRDIGT GOLV
(O.F.G)

TAKFALL REDOVISAS I GRADER


- SKYDDSRUM
- BRAND:
- E 30
 - EI 60
- GRÄNS 300C UNDER 30 MIN
- UTRYMNINGSVÄG

- NYTT BYGGDEL
- BEFINTLIG BYGGDEL
- BYGGDEL RENOVERAS

HÄNVISNINGAR

- PLANER A-40-1-090 till -170
- SEKTIONER A-40-2-101 till -103
- FASADER A-40-3-101 till -104
- FASAD ILLUSTRATION A-99-3-001 till -012
- MATERIAL- OCH KULÖR-
BESKRIVNING DEL 1 TILL 3 A-99-7-001 till -003

BYGGLOVSHANDLING

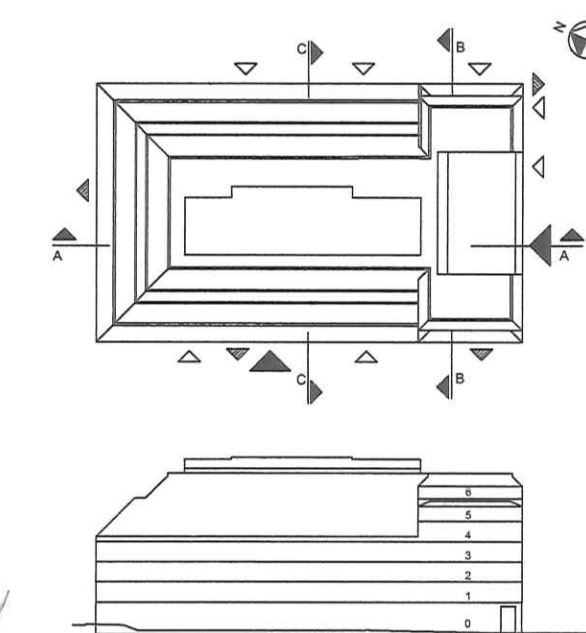

STOCKHOLMS BYGGNADSNÄMND
Tillhör ritningsbeställaren
2019-12-03

Koordinatsystem:
Höjd: RH2000

KV. HÖNSFODRET

Scharc

A	SCHARC ARKITEKTUR AB	tel. 08-41021424
K	ELU KONSULT	tel. 08-58009148
VVS	TJUREN	tel. 08-48002800
E	TJUREN	tel. 08-48002800
B	BRANDKONSULTEN	tel. 070-8194391
SP	NORDISKA BRAND	tel. 08-7300670


UPPDRAG NR 276A	RITAD/KONSTR. AV Scharc	HANDLAGGARE Sven Staiger
DATUM 2019-11-29	ANSVARIG Sven Staiger	


OM- OCH TILLBYGGNAD SKOLA
Plan 13

SKALA
A1 1:100
A3 1:200

NUMMER
A-40-1-130

SKALA 1:100

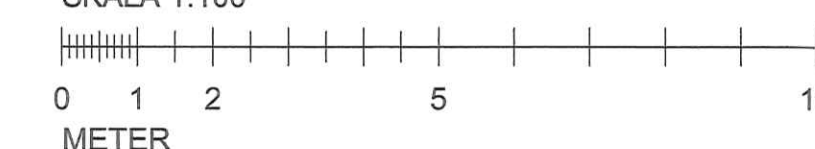

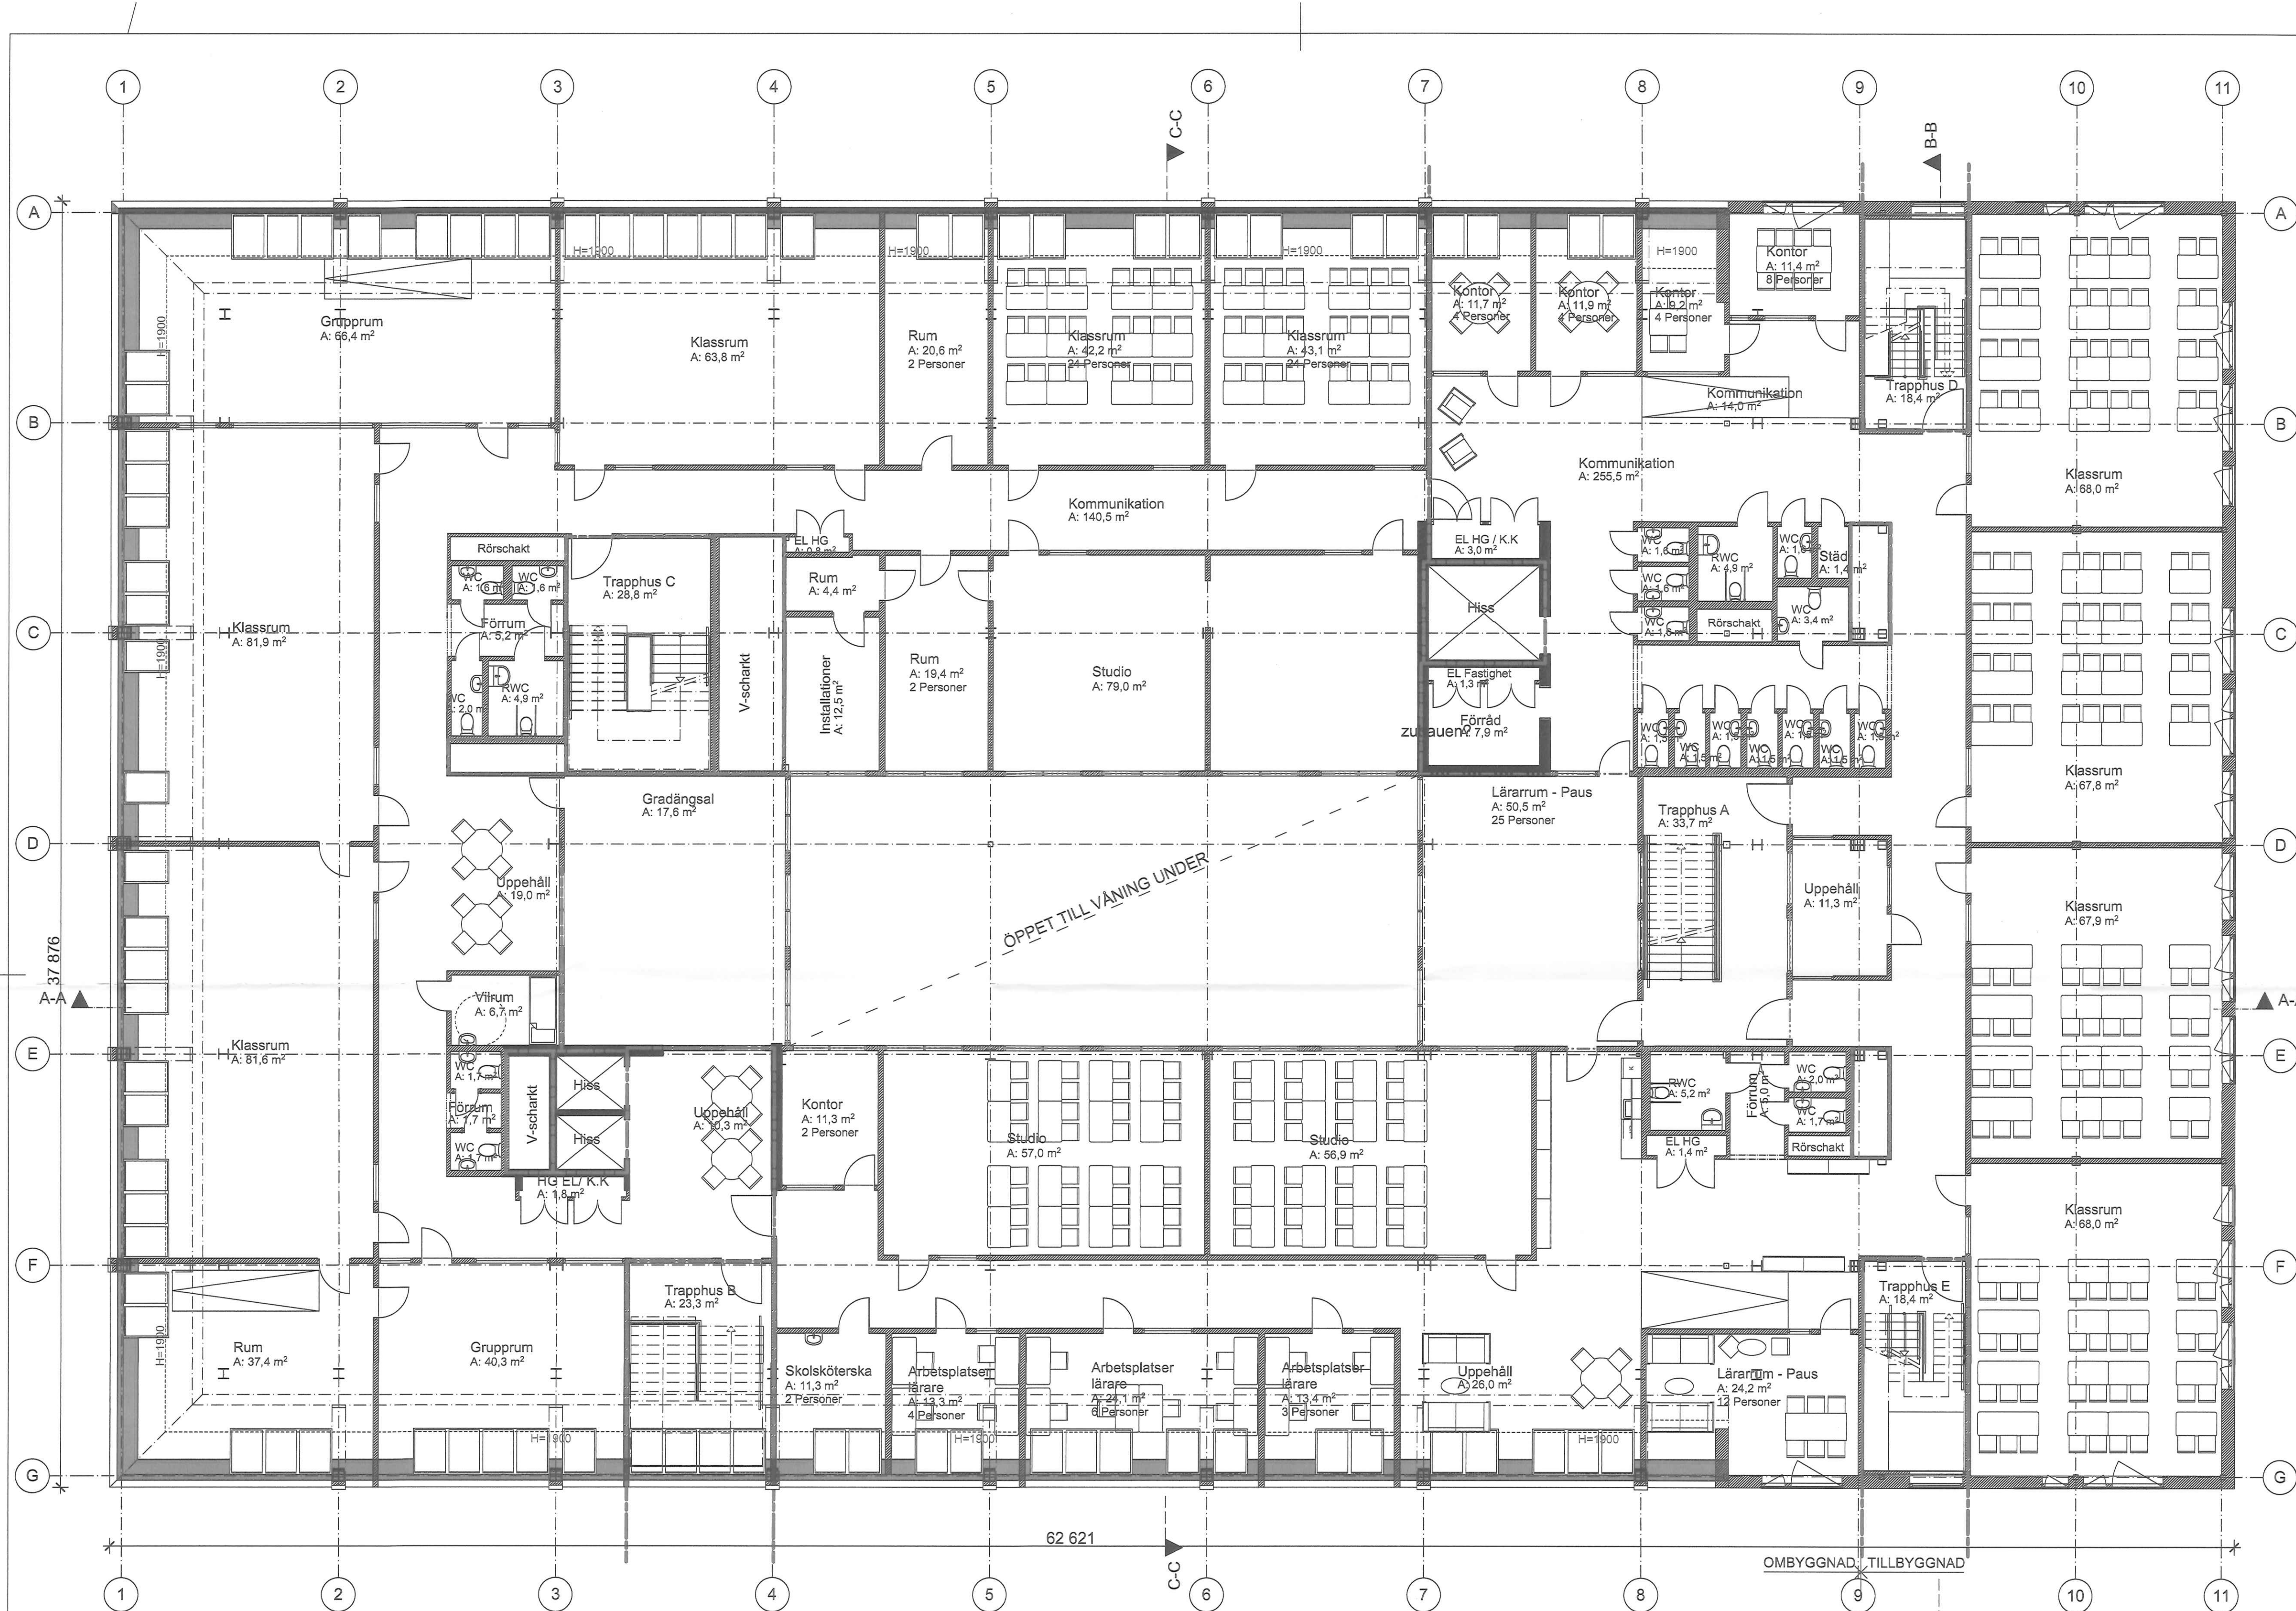

FÖRKLARINGAR

MÅTT ANGIVNA I MILLIMETER (mm).
HÖJDMÅTT ANGIVNA I METER (m) ÖVER FÄRDIGT GOLV
(Ö.F.G)

TAKFALL REDOVISAS I GRADER

SKYDDSRUM

BRAND:

E 30

EI 60

GRÄNS 300C UNDER 30 MIN

UTRYMNINGSVÄG

NYTT BYGGDEL

BEFINTLIG BYGGDEL

BYGGDEL RENOVERAS

HÄNVISNINGAR

PLANER A-40-1-090 till -170

SEKTIONER A-40-2-101 till -103


FASADER A-40-3-101 till -104

FASAD ILLUSTRATION A-99-3-001 till -012

MATERIAL- OCH KULÖR-
BESKRIVNING DEL 1 TILL 3 A-99-7-001 till -003

BET ANDRINGEN AVSER DATUM SIGN

BYGGLOVSHANDLING

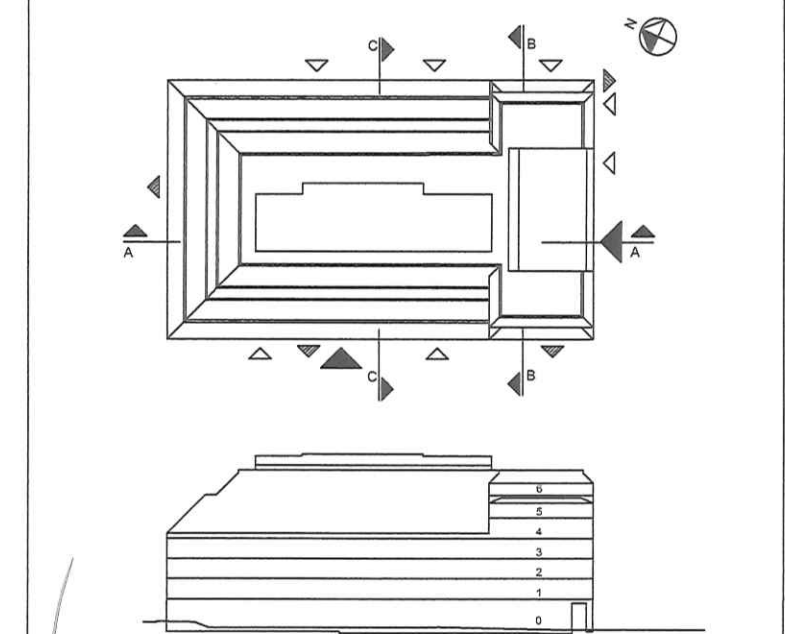

STOCKHOLMS BYGGNADSRÅD
2019-12-03

Koordinatsystem:
Höjd: RH2000

KV. HÖNSFODRET

Scharc

A	SCHARC ARKITEKTUR AB	tel. 08-41021424
K	ELU KONSULT	tel. 08-58009148
VVS	TJUREN	tel. 08-48002800
E	TJUREN	tel. 08-48002800
B	BRANDKONSULTEN	tel. 070-8194391
SP	NORDISKA BRAND	tel. 08-7300670

UPPDRAG NR 276A	RTADKONSTR. AV Scharc	HANDLÄGGARE Sven Staiger
DATUM 2019-11-29	ANSVARIG Sven Staiger	
OM- OCH TILLBYGGNAD SKOLA Plan 14		
SKALA A1 1:100 A3 1:200	NUMMER A-40-1-140	

