

FÖRKLARINGAR

MÅTT ANGIVNA I MILLIMETER (mm).
HÖJDMÅTT ANGIVNA I METER (m) ÖVER FÄRDIGT GOLV
(Ö.F.G)

TAKFALL REDOVISAS I GRADER

SKYDDSRUM

BRAND:

E 30

EI 60

GRÄNS 300C UNDER 30 MIN

UTRYMNINGSVÄG

NYTT BYGGDEL

BEFINTLIG BYGGDEL

BYGGDEL RENOVERAS

HÄNVISNINGAR

PLANER A-40-1-090 till -170

SEKTIONER A-40-2-101 till -103


FASADER A-40-3-101 till -104

FASAD ILLUSTRATION A-99-3-001 till -012

MATERIAL- OCH KULÖR-BESKRIVNING DEL 1 TILL 3 A-99-7-001 till -003

BET ÄNDRINGEN AVSER DATUM SIGN

BYGGLOVSHANDLING

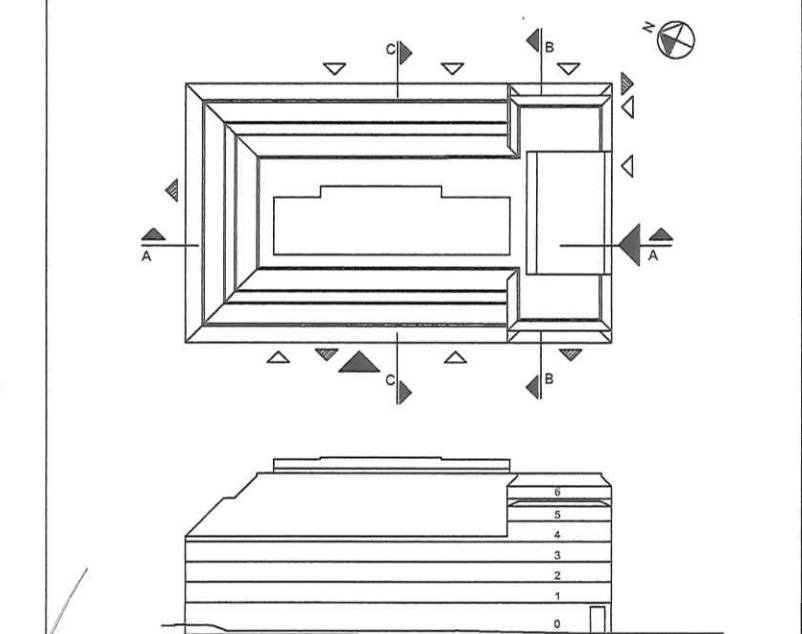

Stadsbyggnadskontoret
2019-12-03

Koordinatsystem:
Höjd: RH2000

KV. HÖNSFODRET


Scharc

A	SCHARC ARKITEKTUR AB	tel. 08-41021424
K	ELU KONSULT	tel. 08-58009148
VVS	TJUREN	tel. 08-48002800
E	TJUREN	tel. 08-48002800
B	BRANDKONSULTEN	tel. 070-8194391
SP	NORDISKA BRAND	tel. 08-7300670


UPPDRAG NR 276A	RITADKONSTR. AV Scharc	HANDLAGGARE Sven Staiger
DATUM 2019-11-29	ANSVARIG Sven Staiger	

OM- OCH TILLBYGGNAD SKOLA
Plan 15

SKALA A1 1:100 A3 1:200	NUMMER A-40-1-150
-------------------------------	----------------------

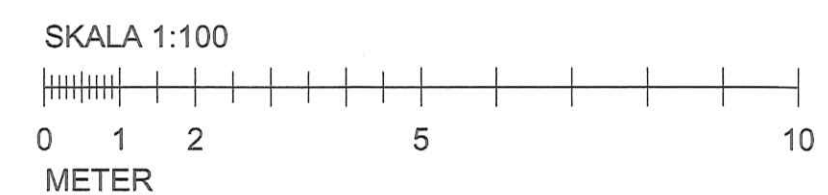

Stadsbyggnadskontoret
Inkom 2019-12-02
Reg.
Dnr: 2019-03747-575

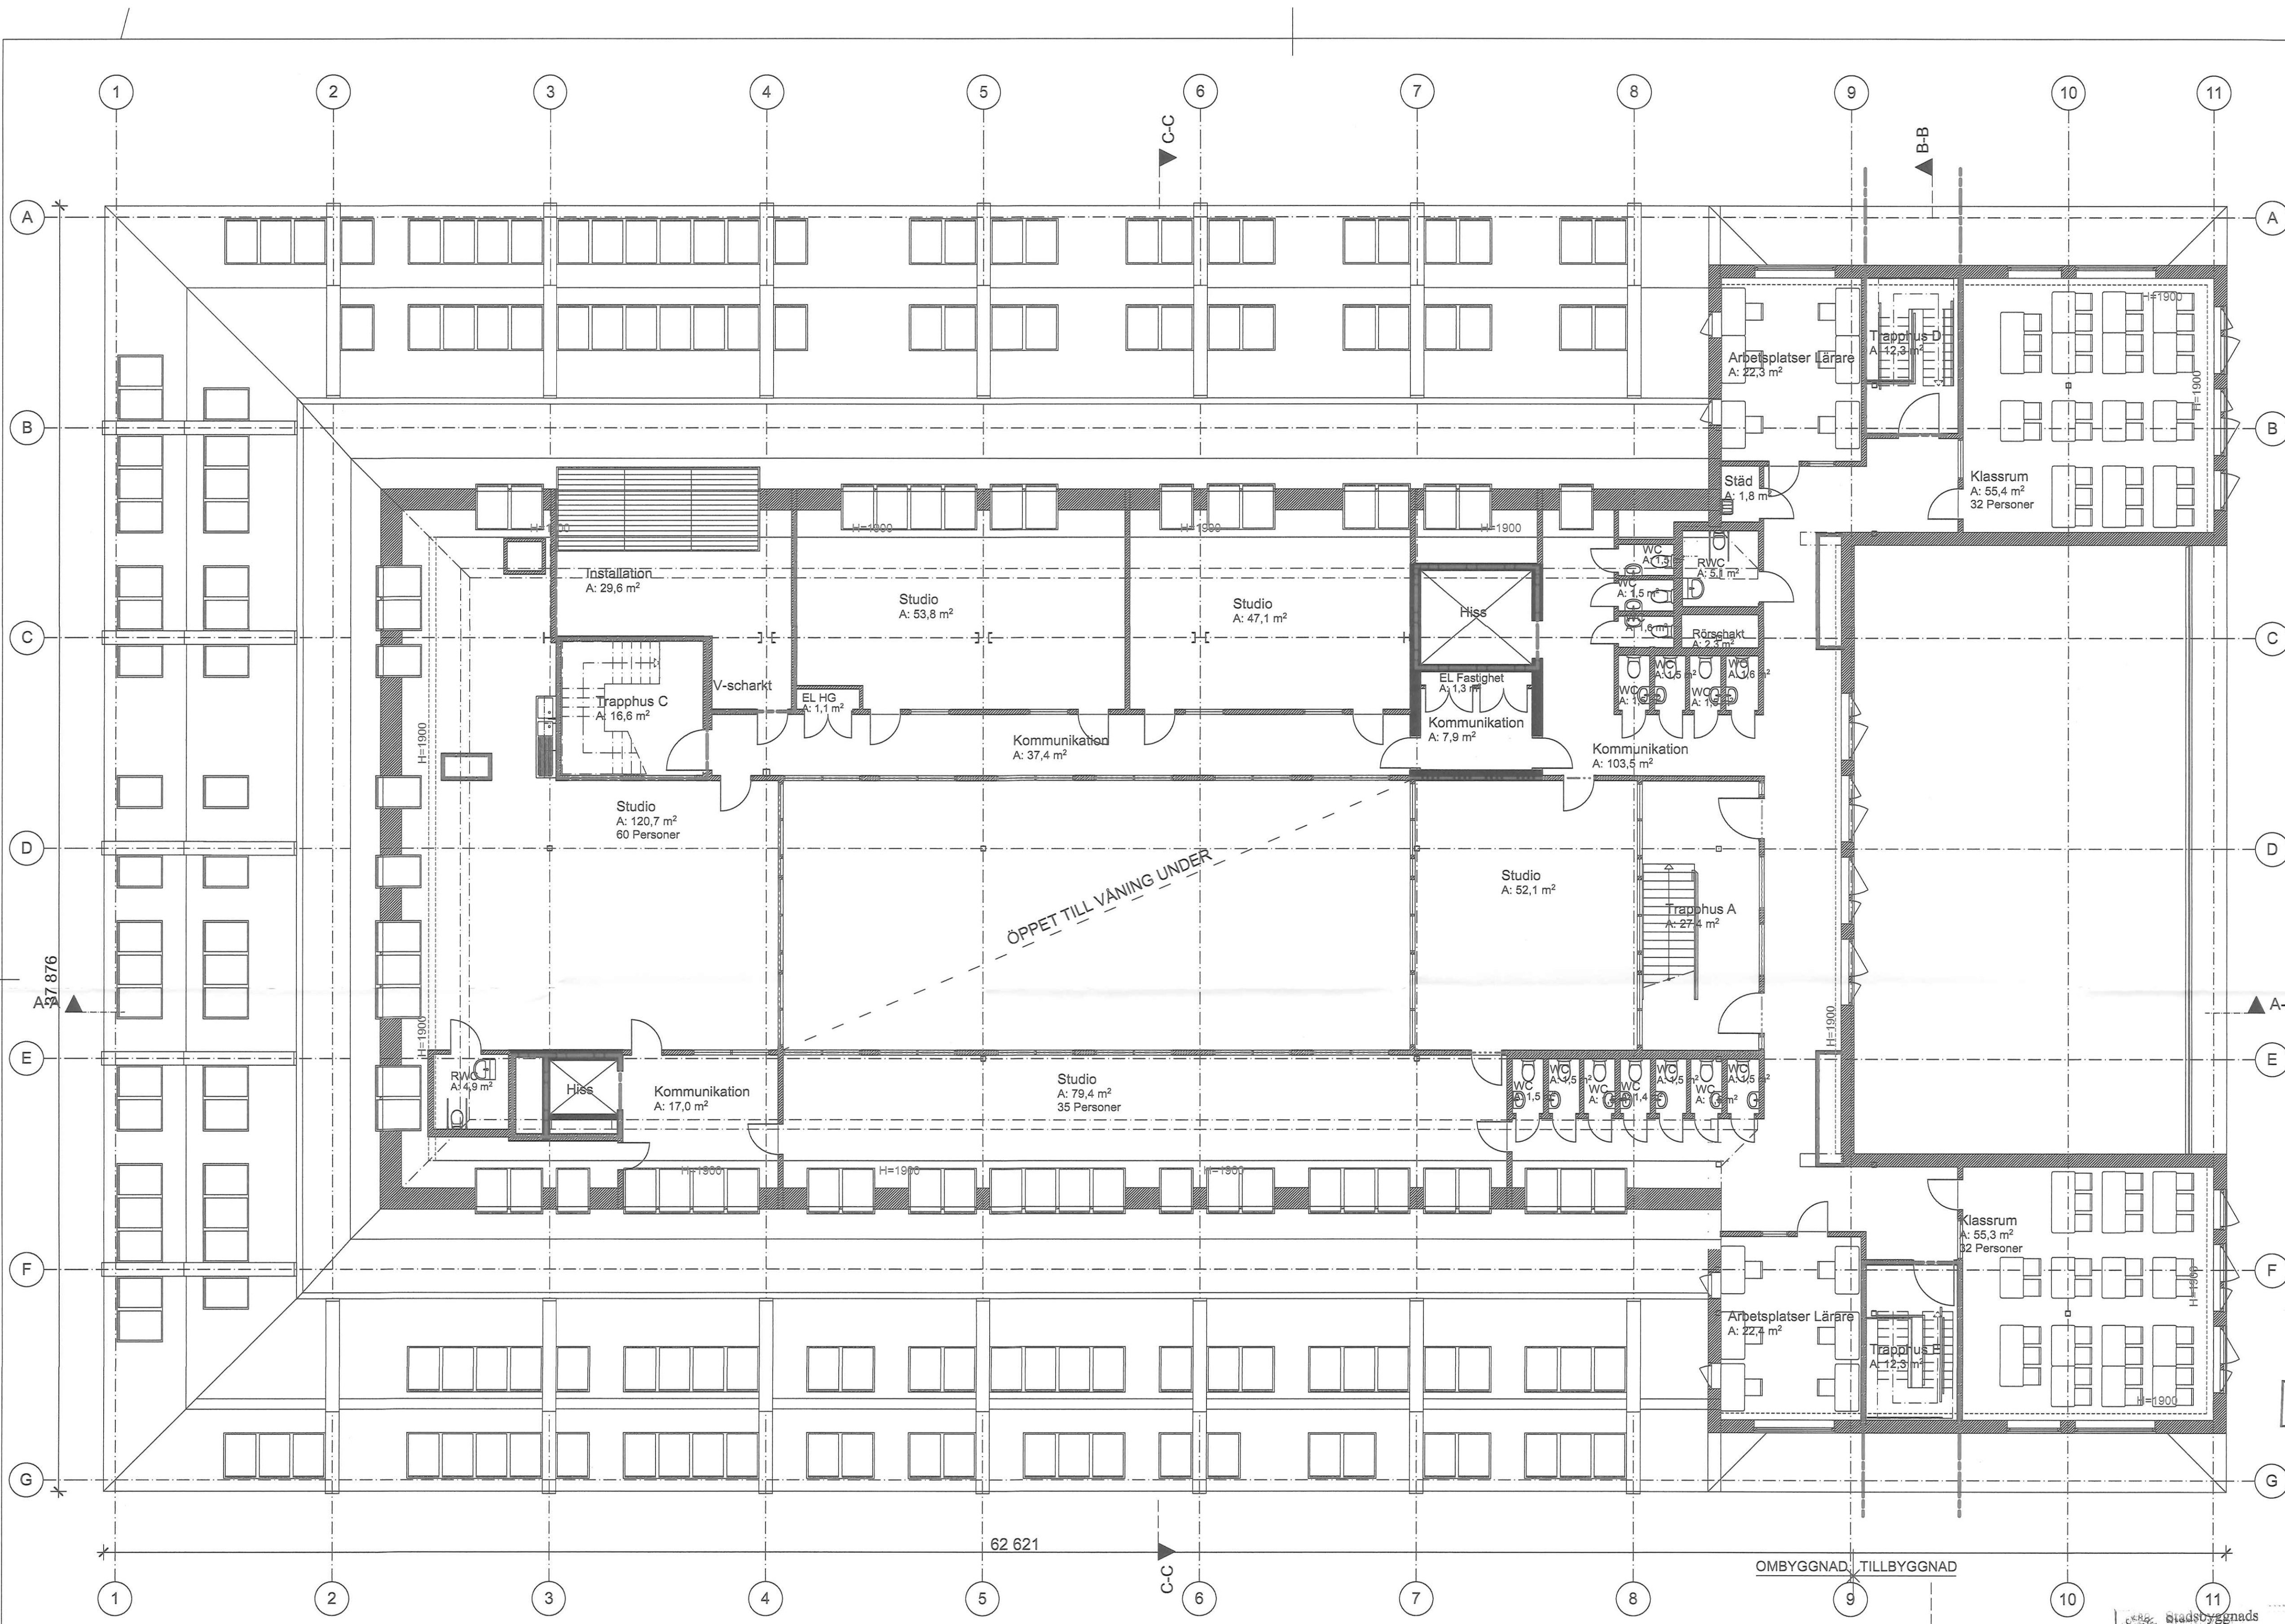

FÖRKLARINGAR

MÅTT ANGIVNA I MILLIMETER (mm).
HÖJDMÅTT ANGIVNA I METER (m) ÖVER FÄRDIGT GOLV (Ö.F.G.)

TAKFALL REDOVISAS I GRADER

SKYDDSDRUM

BRAND:

- E 30
- EI 60
- GRÄNS 300C UNDER 30 MIN

UTRYMNINGSVÄG

NYTT BYGGDEL

BEFINTLIG BYGGDEL

BYGGDEL RENOVERAS

HÄNVISNINGAR

PLANER A-40-1-090 till -170

SEKTIONER A-40-2-101 till -103


FASADER A-40-3-101 till -104

FASAD ILLUSTRATION A-99-3-001 till -012

MATERIAL- OCH KULÖR-BESKRIVNING DEL 1 TILL 3 A-99-7-001 till -003

BET ANDRINGEN AVSER DATUM SIGN

BYGGLOVSHANDLING

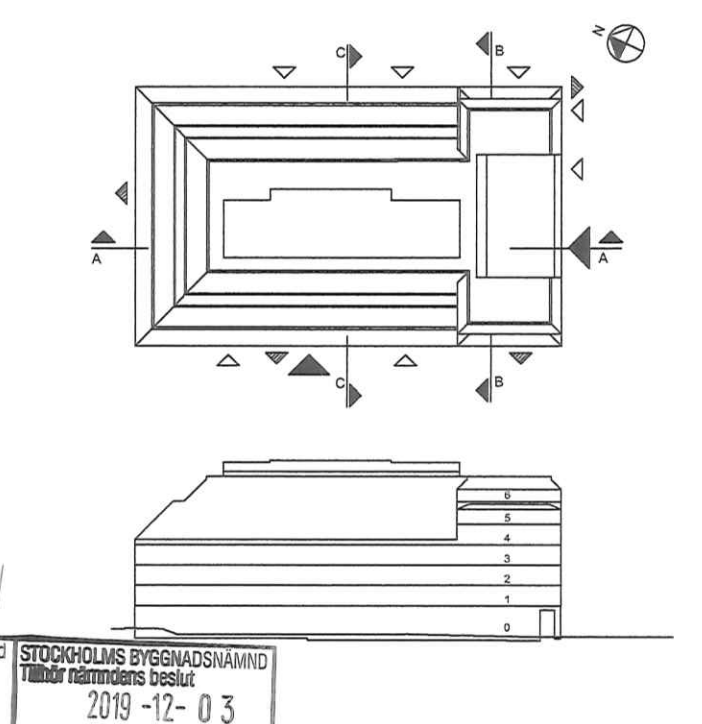

Koordinatsystem: Hjäjd: RH2000

KV. HÖNSFODRET


Scharc

A	SCHARC ARKITEKTUR AB	tel. 08-41021424
K	ELU KONSULT	tel. 08-58009148
VVS	TJUREN	tel. 08-48002800
E	TJUREN	tel. 08-48002800
B	BRANDKONSULTEN	tel. 070-8194391
SP	NORDISKA BRAND	tel. 08-7300670

UPPDRAG NR	RITAD/KONSTR. AV	HANDLÄGGARE
276A	Scharc	Sven Staiger
DATUM	ANSVARIG	
2019-11-29	Sven Staiger	

OM- OCH TILLBYGGNAD SKOLA
Plan 16

SKALA	A1 1:100 A3 1:200	NUMMER
		A-40-1-160

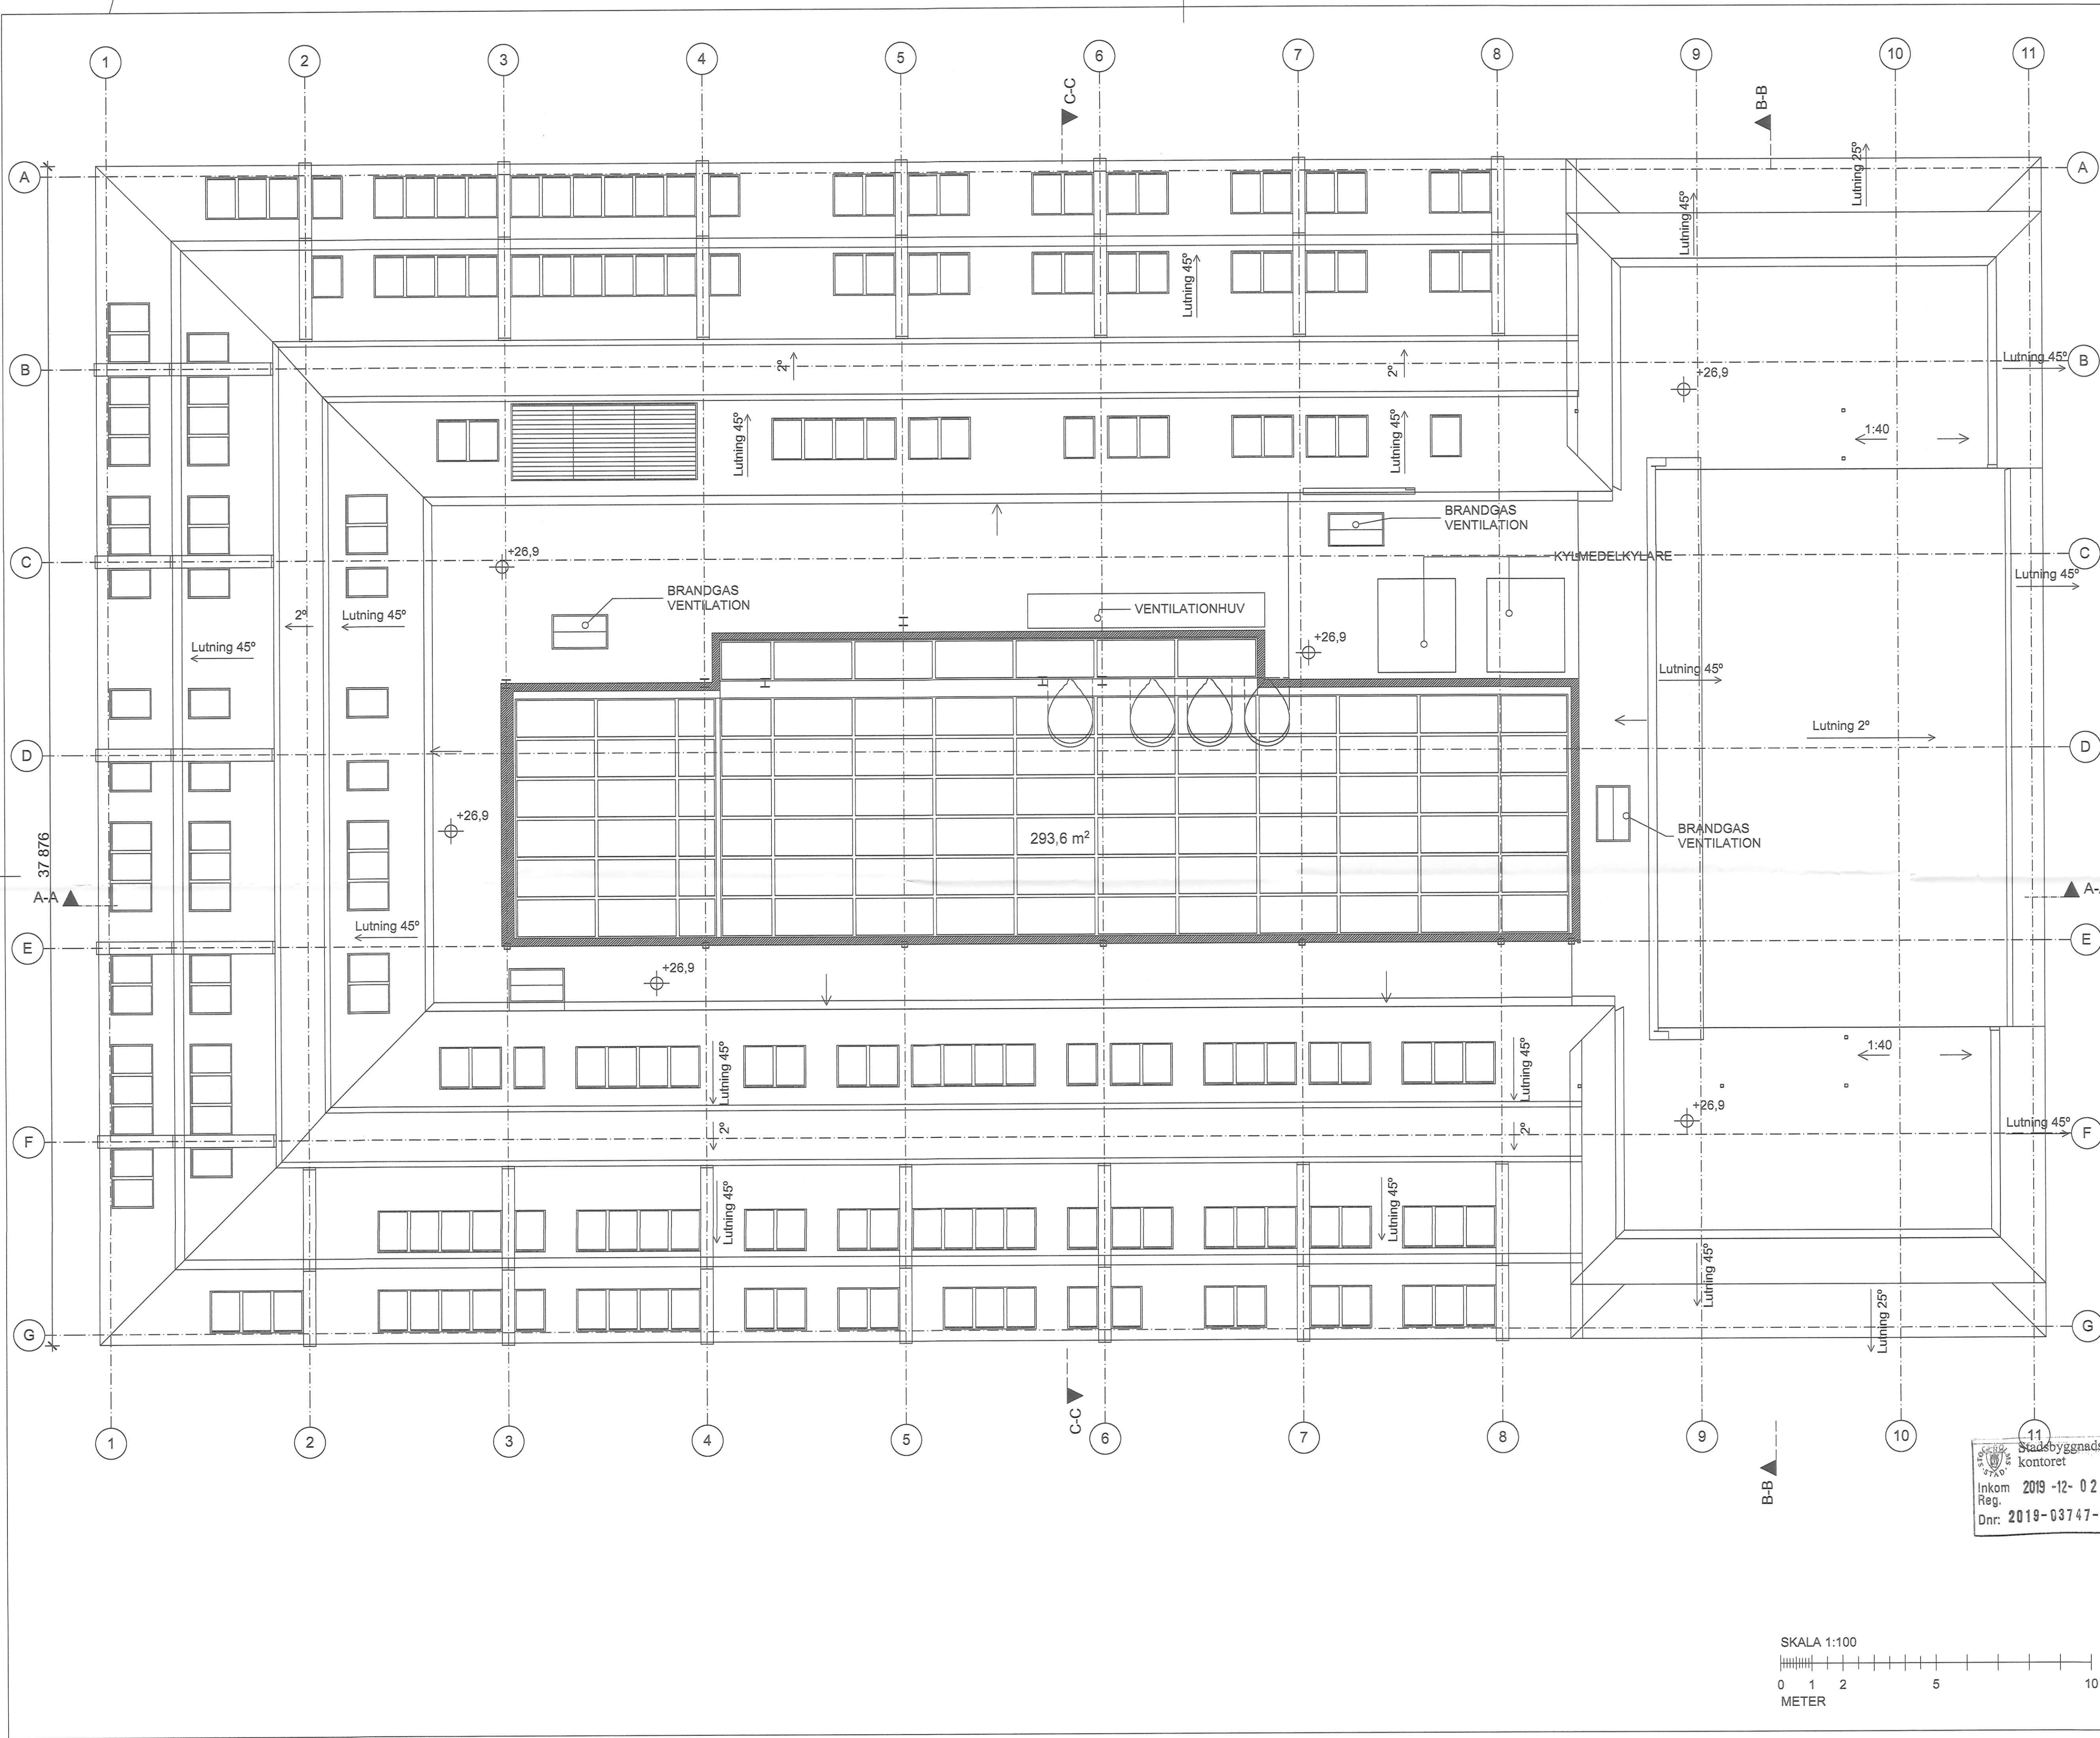

FÖRKLARINGAR

MÄTT ANGIVNA I MILLIMETER (mm).
HÖJDMÄTT ANGIVNA I METER (m) ÖVER FÄRDIGT GOLV
(O.F.G)

TAKFALL REDOVISAS I GRADER

SKYDDSRUM

BRAND:

- E 30
- EI 60
- GRÄNS 300C UNDER 30 MIN

UTRYMNINGSVÄG

NYTT BYGGDEL

BEFINTLIG BYGGDEL

BYGGDEL RENOVERAS


HÄNVISNINGAR

PLANER A-40-1-090 till -170
SEKTIONER A-40-2-101 till -103
FASADER A-40-3-101 till -104

FASAD ILLUSTRATION A-99-3-001 till -012

MATERIAL- OCH KULÖR-
BESKRIVNING DEL 1 TILL 3 A-99-7-001 till -003

BET	ÄNDRINGEN AVSER	DATUM	SIGN																		
BYGGLOVSHANDLING																					
STOCKHOLMS BYGGNADSNÄMND Förklaringsbeslut 2019-12-03																					
Koordinatsystem: Höjd: RH2000																					
KV. HÖNSFODRET																					
Scharc																					
<table><tr><td>A</td><td>SCHARC ARKITEKTUR AB</td><td>tel. 08-41021424</td></tr><tr><td>K</td><td>ELU KONSULT</td><td>tel. 08-58009148</td></tr><tr><td>VVS</td><td>TJUREN</td><td>tel. 08-48002800</td></tr><tr><td>E</td><td>TJUREN</td><td>tel. 08-48002800</td></tr><tr><td>B</td><td>BRANDKONSULTEN</td><td>tel. 070-8194391</td></tr><tr><td>SP</td><td>NORDISKA BRAND</td><td>tel. 08-7300670</td></tr></table>				A	SCHARC ARKITEKTUR AB	tel. 08-41021424	K	ELU KONSULT	tel. 08-58009148	VVS	TJUREN	tel. 08-48002800	E	TJUREN	tel. 08-48002800	B	BRANDKONSULTEN	tel. 070-8194391	SP	NORDISKA BRAND	tel. 08-7300670
A	SCHARC ARKITEKTUR AB	tel. 08-41021424																			
K	ELU KONSULT	tel. 08-58009148																			
VVS	TJUREN	tel. 08-48002800																			
E	TJUREN	tel. 08-48002800																			
B	BRANDKONSULTEN	tel. 070-8194391																			
SP	NORDISKA BRAND	tel. 08-7300670																			
<table><tr><td>UPPDRAG NR 276A</td><td>RTAD/KONSTR. AV Scharc</td><td>HANDLAGGARE Sven Staiger</td></tr><tr><td colspan="3">DATUM 2019-11-29</td></tr><tr><td colspan="3">ANSVARIG Sven Staiger</td></tr></table>				UPPDRAG NR 276A	RTAD/KONSTR. AV Scharc	HANDLAGGARE Sven Staiger	DATUM 2019-11-29			ANSVARIG Sven Staiger											
UPPDRAG NR 276A	RTAD/KONSTR. AV Scharc	HANDLAGGARE Sven Staiger																			
DATUM 2019-11-29																					
ANSVARIG Sven Staiger																					
OM- OCH TILLBYGGNAD SKOLA Takplan																					
<table><tr><td>SKALA A1 1:100 A3 1:200</td><td>NUMMER A-40-1-170</td></tr></table>				SKALA A1 1:100 A3 1:200	NUMMER A-40-1-170																
SKALA A1 1:100 A3 1:200	NUMMER A-40-1-170																				

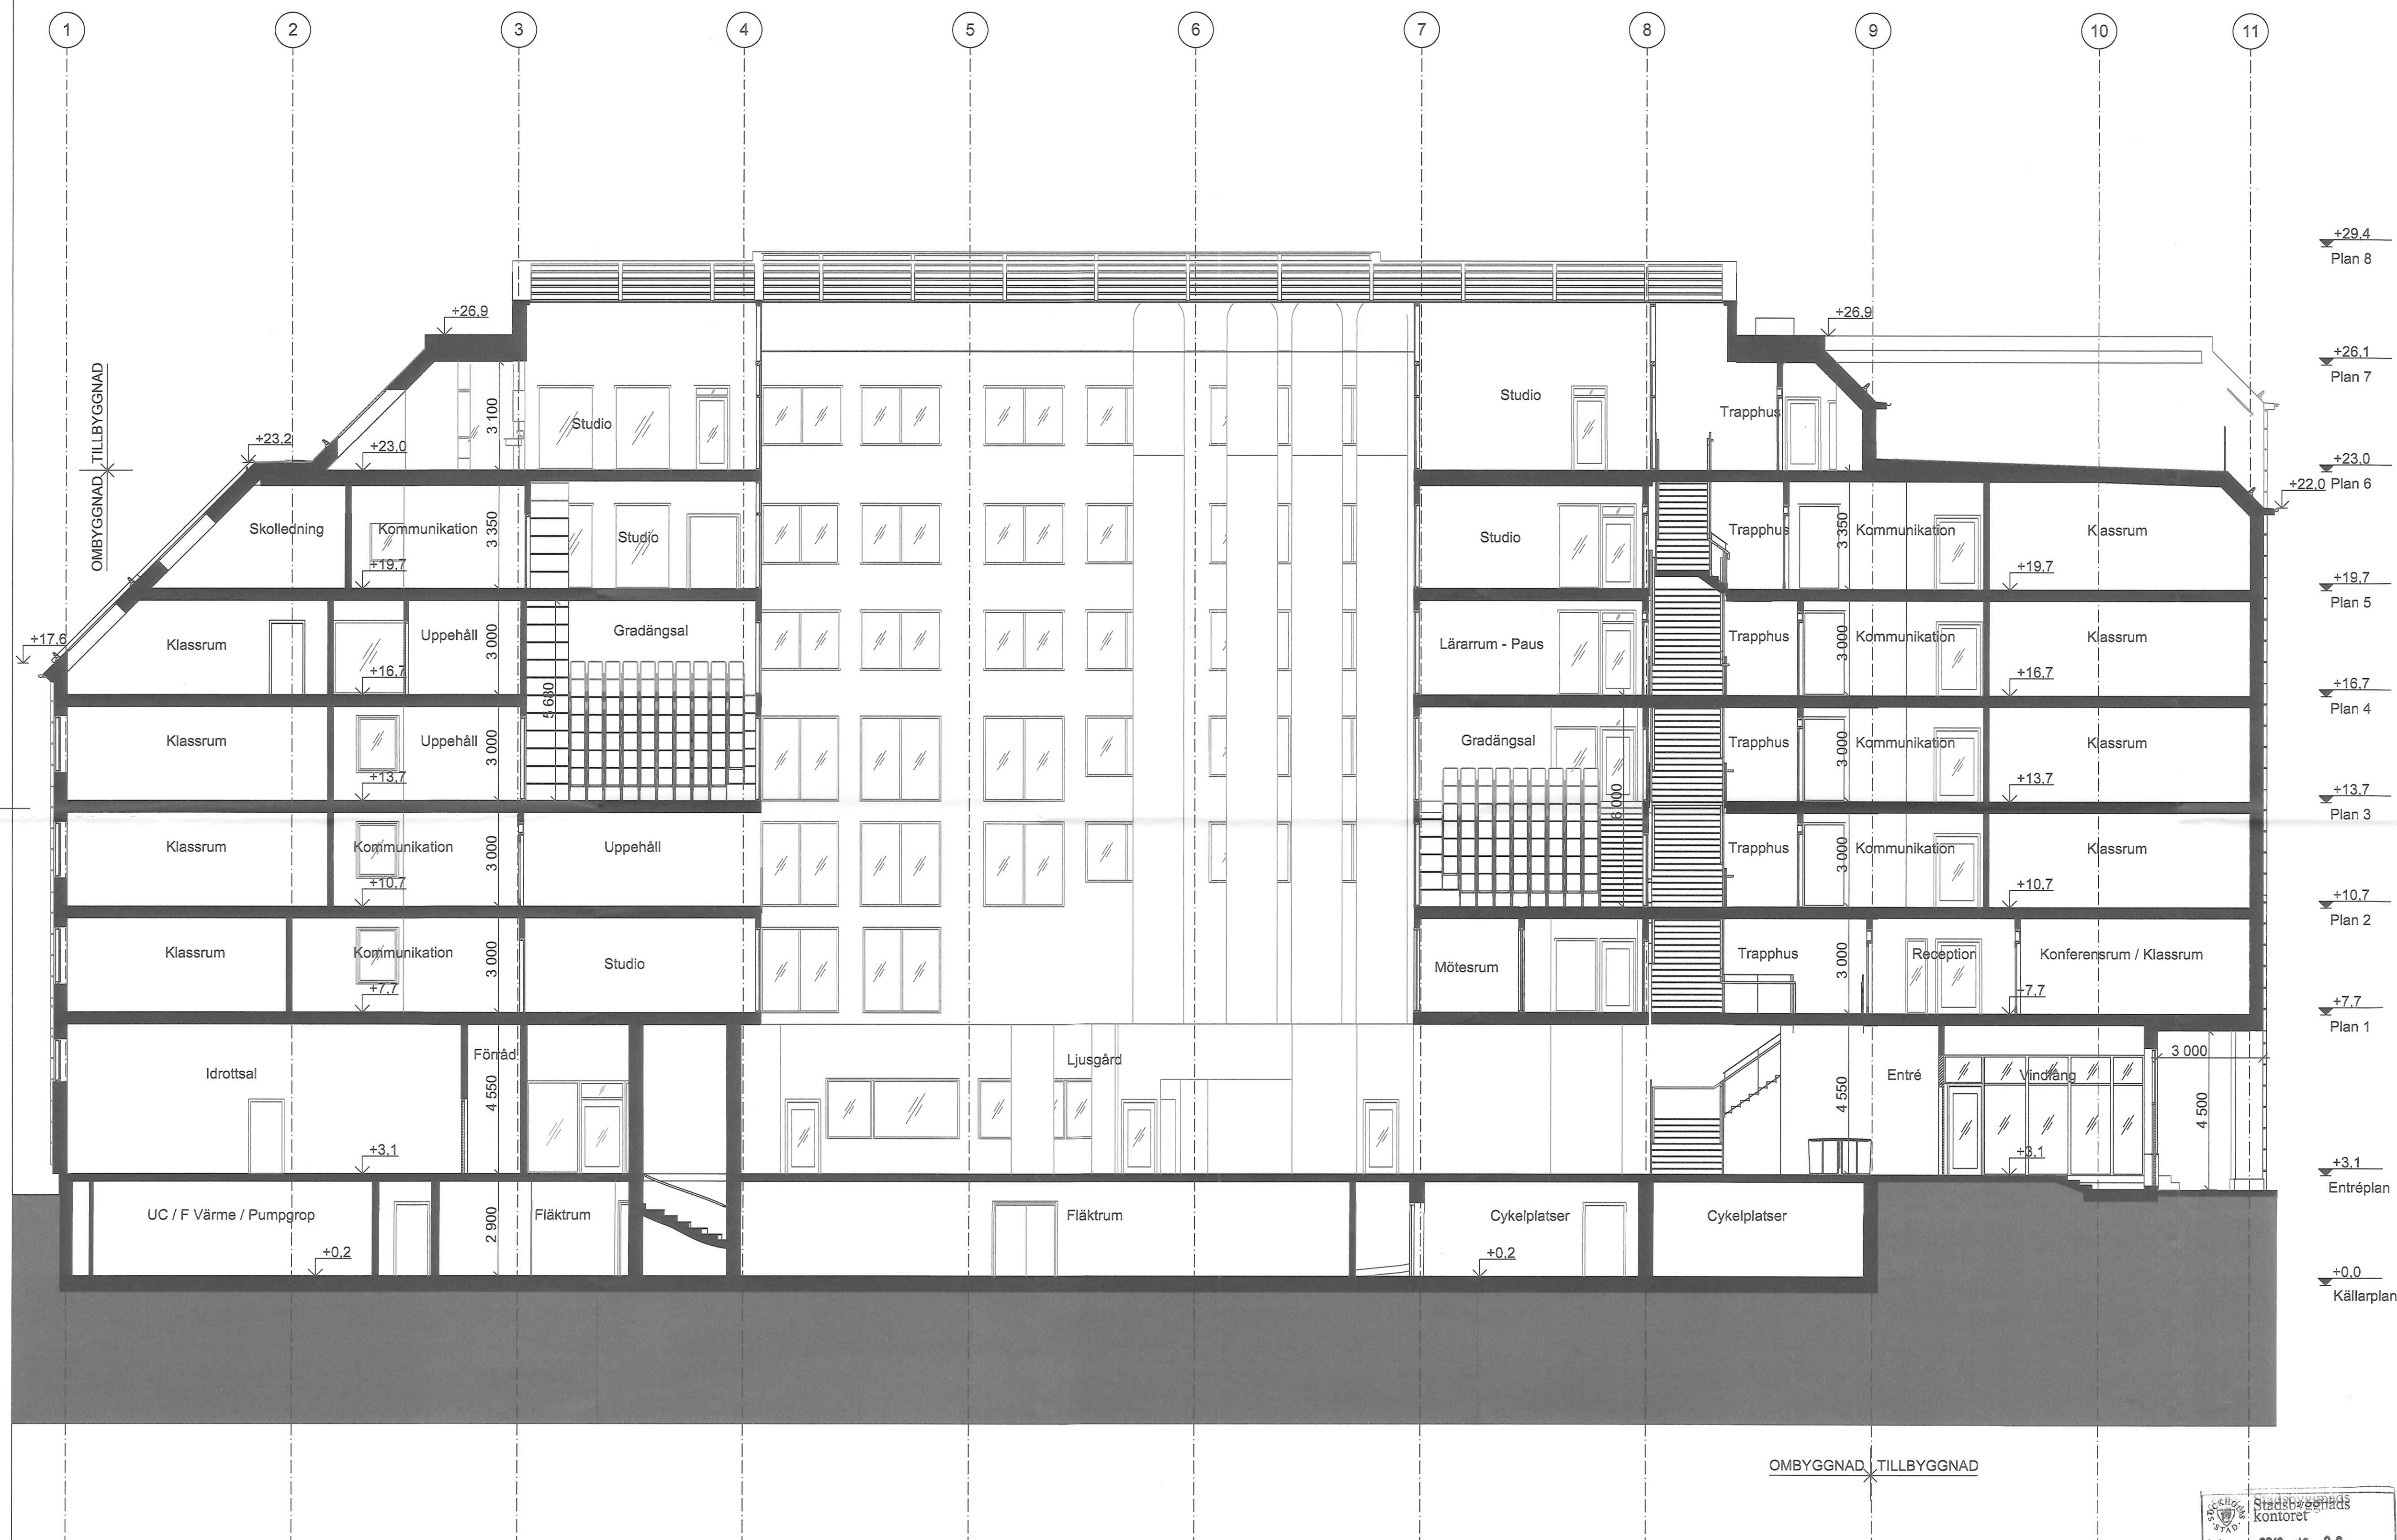


FÖRKLARINGAR
 ALLA MÅTT ÄR I MM OM INGET ANNAT ANGES.
 PLUSHÖJDER ÄR I M OCH GÄLLER FRÅN FÄRDIG GOLV
 OM INGET ANNAT ANGES.

- GLASPARTIER
FAST INGLASNING
- GLASPARTIER / DÖRRAR
ÖPPNAS UTÅT (DÖRRAR)
- GLASPARTIER
ÖPPNAS INÅT (FÖNSTER)

HÄNVISNINGAR
 PLANER A-40-1-090 till -170
 SEKTIONER A-40-2-101 till -103
 FASADER A-40-3-101 till -104
 FASAD ILLUSTRATION A-99-3-001 till -012
 MATERIAL- OCH KULÖR-
 BESKRIVNING DEL 1 TILL 3 A-99-7-001 till -003

BET ÄNDRINGEN AVSER DATUM SIGN
BYGGLOVSHANDLING

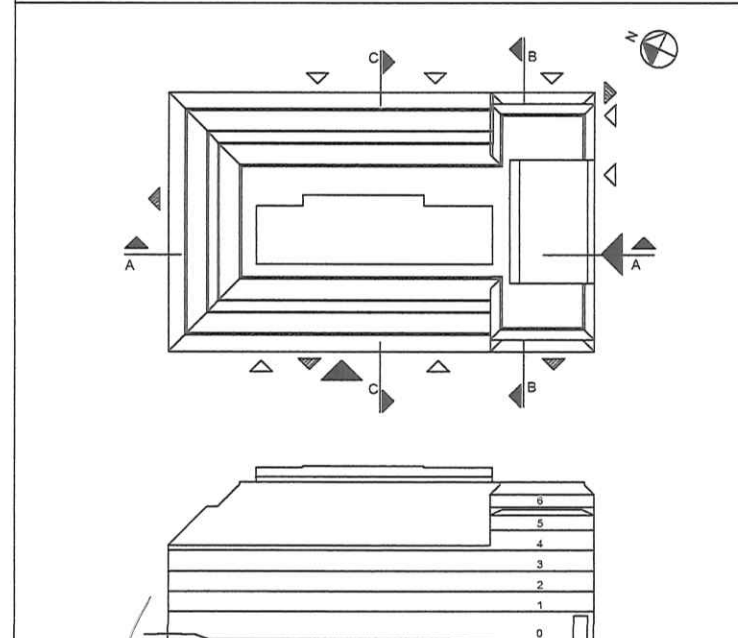

STOCKHOLMS BYGGNADSNÄMND
 2019-12-03
 Koordinatsystem:
 Höjd: RH2000

KV. HÖNSFODRET


Scharc

A	SCHARC ARKITEKTUR AB	tel. 08-41021424
K	ELU KONSULT	tel. 08-58009148
VVS	TJUREN	tel. 08-48002800
E	TJUREN	tel. 08-48002800
B	BRANDKONSULTEN	tel. 070-8194391
SP	NORDISKA BRAND	tel. 08-7300670


UPPDRAG NR 276A	RITAD KONSTR. AV Scharc	HANDLAGGARE Sven Staiger
DATUM 2019-11-29	ANSVARIG Sven Staiger	

OM- OCH TILLBYGGNAD SKOLA
 Sektion AA

SKALA A1 1:100 A3 1:200	NUMMER A-40-2-101	BET
-------------------------------	----------------------	-----

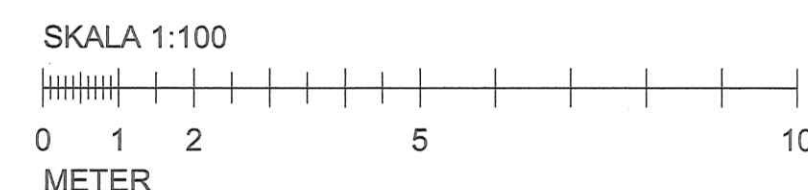

Stadsbyggnads
kontoret
Inkom 2019-12-02
Reg.
Dnr: 2019-03747-575

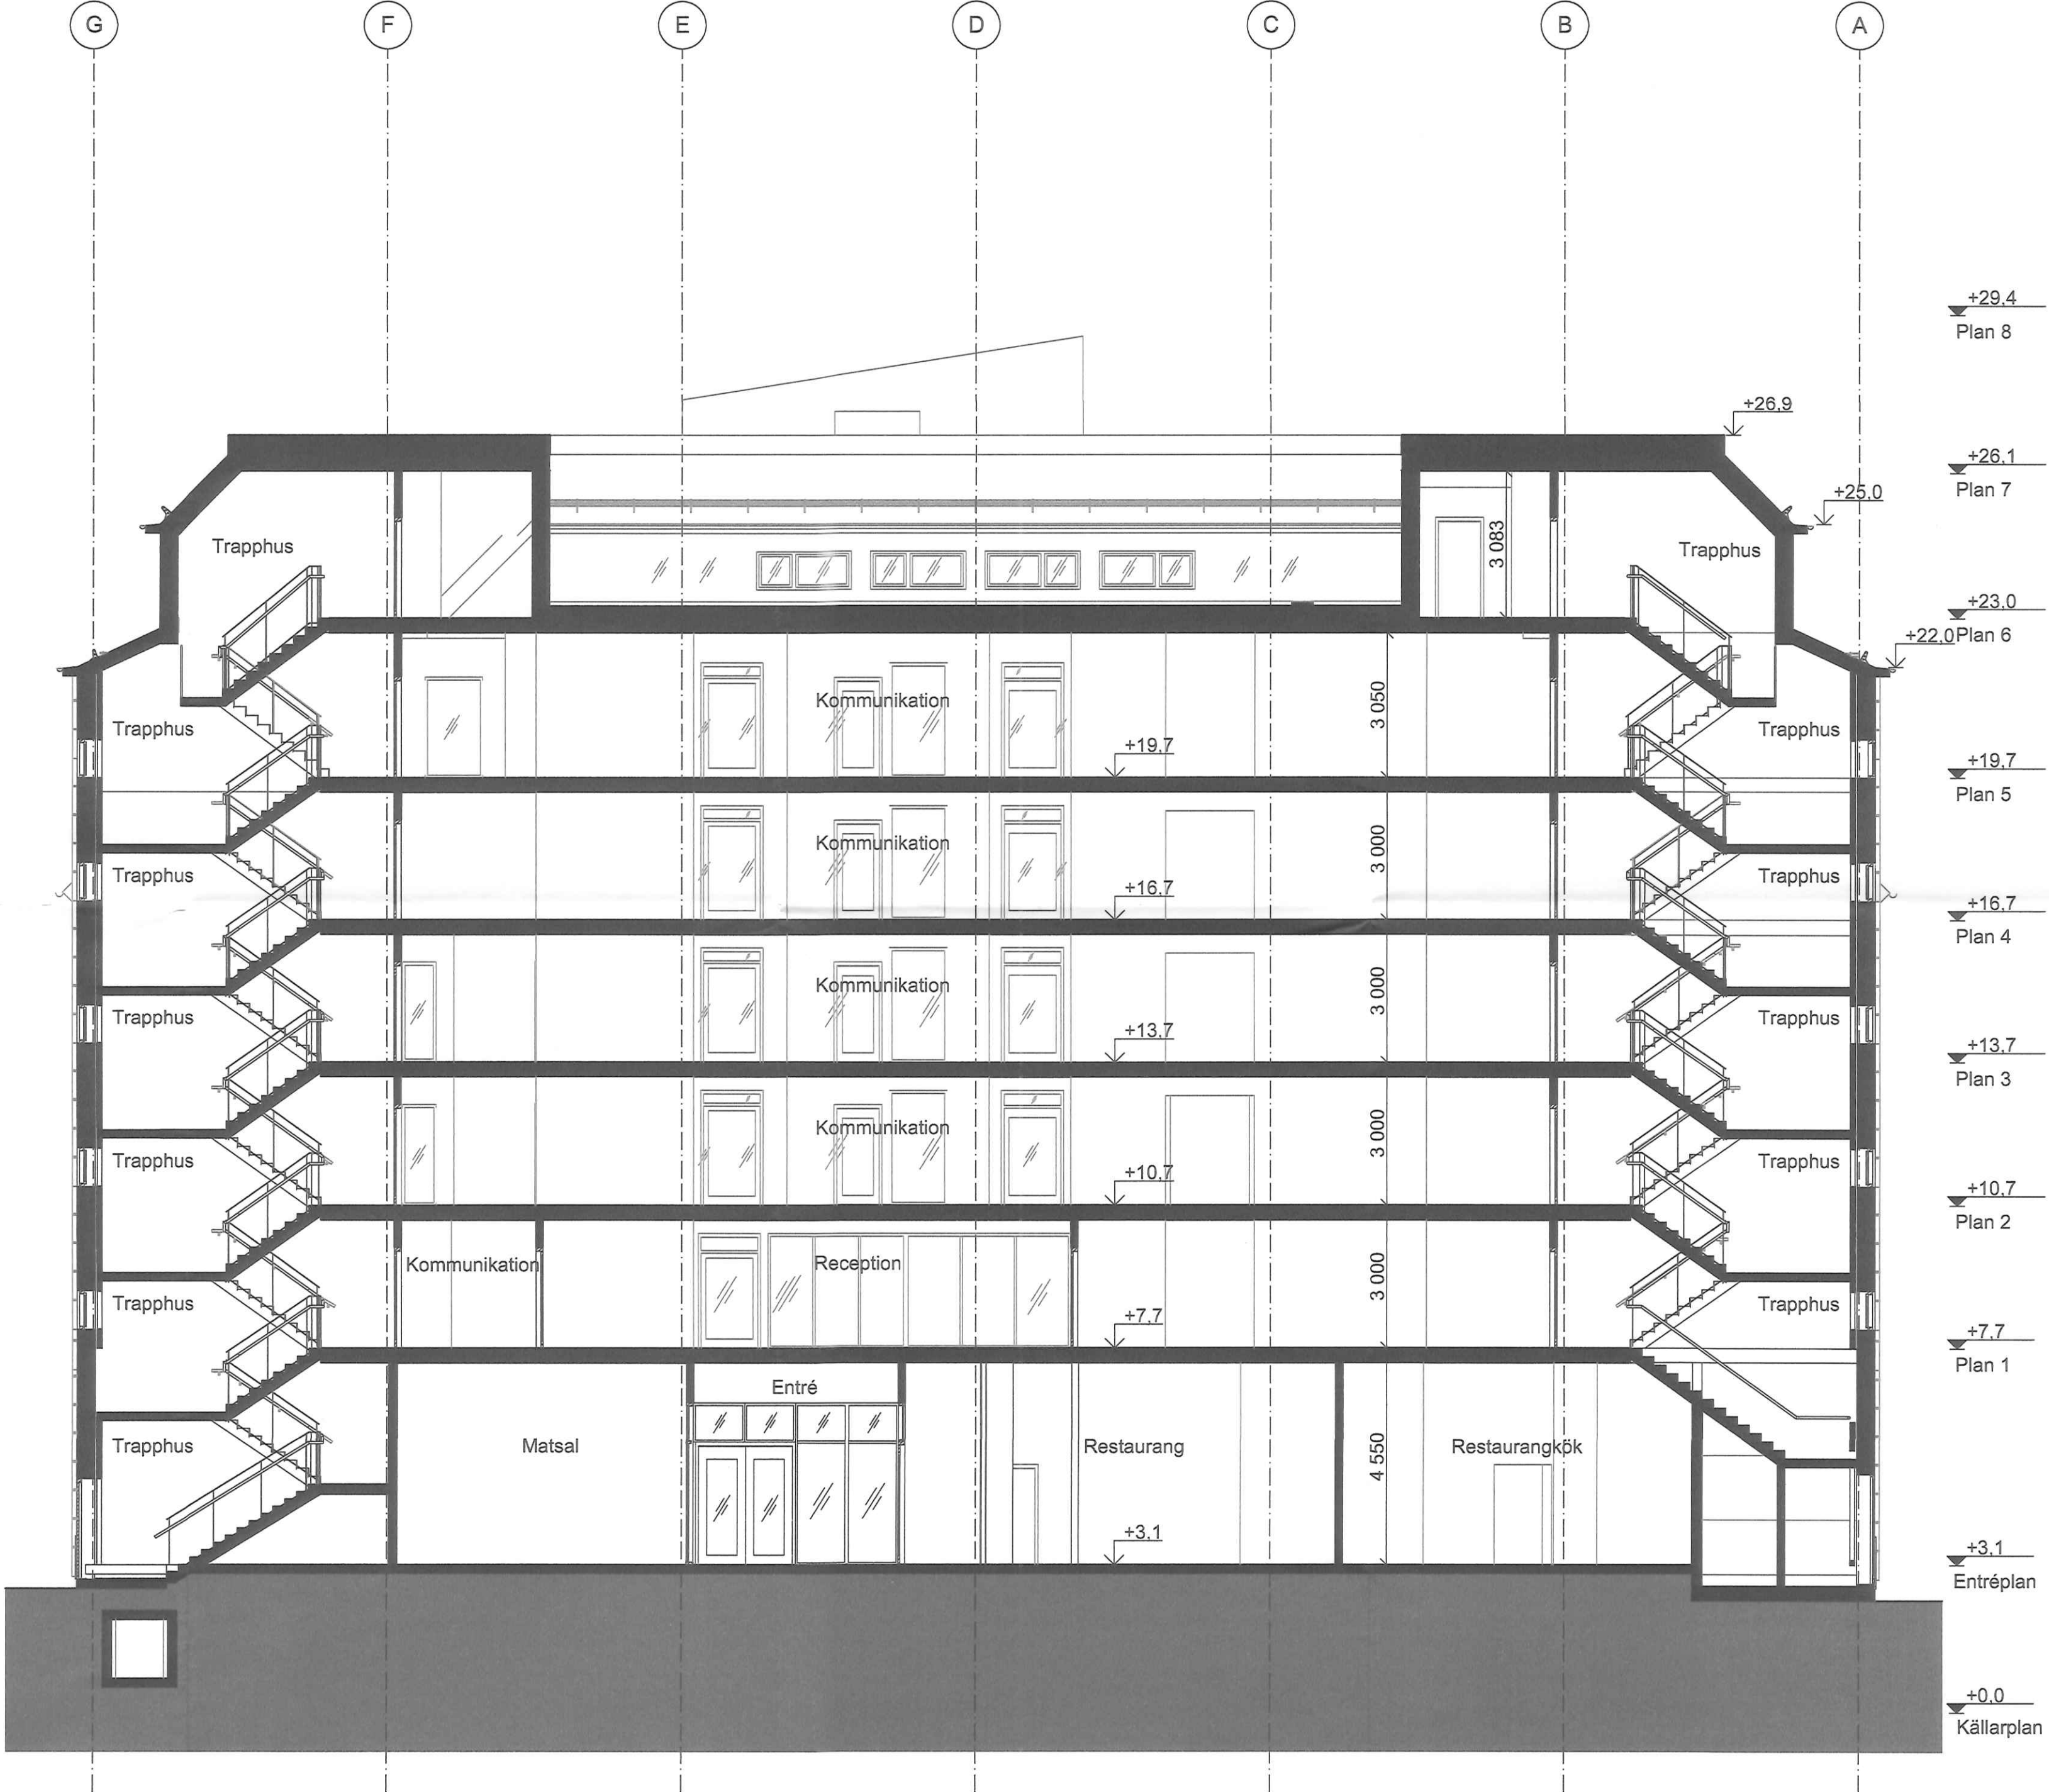

FÖRKLARINGAR
ALLA MÅTT ÄR I MM OM INGET ANNAT ANGES.
PLUSHÖJDER ÄR I M OCH GÄLLER FRÅN FÄRDIG GOLV
OM INGET ANNAT ANGES.

GLASPARTIER
FAST INGLASNING

GLASPARTIER / DÖRRAR
ÖPPNAS UTÅT (DÖRRAR)

GLASPARTIER
ÖPPNAS INÅT (FÖNSTER)

HÄNVISNINGAR


PLANER A-40-1-090 till -170
SEKTIONER A-40-2-101 till -103
FASADER A-40-3-101 till -104

FASAD ILLUSTRATION A-99-3-001 till -012

MATERIAL- OCH KULÖR-
BESKRIVNING DEL 1 TILL 3 A-99-7-001 till -003

BET ÄNDRINGEN AVSER DATUM SIGN

BYGGLOVSHANDLING

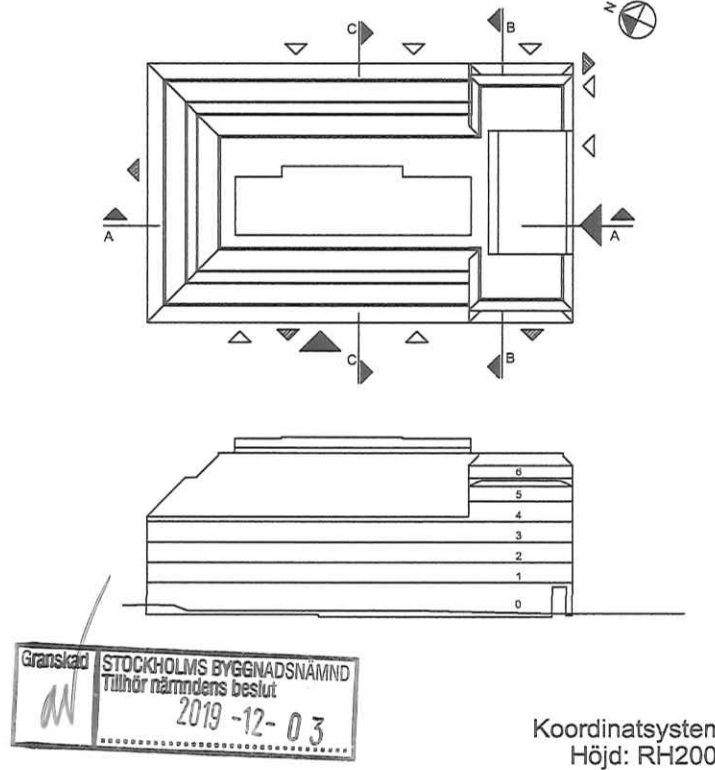

Koordinatsystem:
Höjd: RH2000

KV. HÖNSFODRET


Scharc

A	SCHARC ARKITEKTUR AB	tel. 08-41021424
K	ELU KONSULT	tel. 08-58009148
VVS	TJUREN	tel. 08-48002800
E	TJUREN	tel. 08-48002800
B	BRANDKONSULTEN	tel. 070-8194391
SP	NORDISKA BRAND	tel. 08-7300670

UPPDRAG NR 276A	RITAD/KONSTR. AV Scharc	HANDLÄGGARE Sven Staiger
DATUM 2019-11-29	ANSVARIG Sven Staiger	

OM- OCH TILLBYGGNAD SKOLA
Sektion BB

SKALA A1 1:100 A3 1:200	NUMMER A-40-2-102	BET
-------------------------------	----------------------	-----

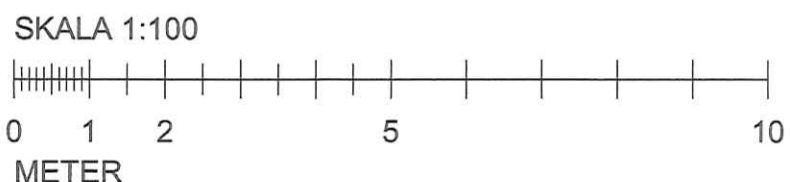


Stadsbyggnads
kontoret

Inkom 2019-12-02
Reg.
Dnr: 2019-03747-575



- +29.4
Plan 8
- +26.1
Plan 7
- +23.0
Plan 6
- +19.7
Plan 5
- +16.7
Plan 4
- +13.7
Plan 3
- +10.7
Plan 2
- +7.7
Plan 1
- +3.1
Entréplan
- +0.0
Källarplan

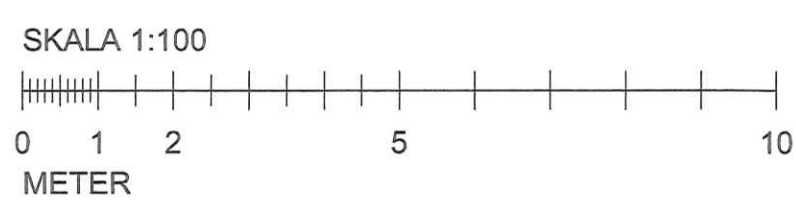


FÖRKLARINGAR
ALLA MÅTT ÄR I MM OM INGET ANNAT ANGES.
PLUSHÖJDER ÄR I M OCH GÄLLER FRÅN FÄRDIG GOLV
OM INGET ANNAT ANGES.

- GLASPARTIER
FAST INGLASNING
- GLASPARTIER / DÖRRAR
ÖPPNAS UTÅT (DÖRRAR)
- GLASPARTIER
ÖPPNAS INÅT (FÖNSTER)

HÄNVISNINGAR
PLANER A-40-1-090 till -170
SEKTIONER A-40-2-101 till -103
FASADER A-40-3-101 till -104
FASAD ILLUSTRATION A-99-3-001 till -012
MATERIAL- OCH KULÖR-
BESKRIVNING DEL 1 TILL 3 A-99-7-001 till -003

BET ÄNDRINGEN AVSER DATUM SIGN
BYGGLOVSHANDLING

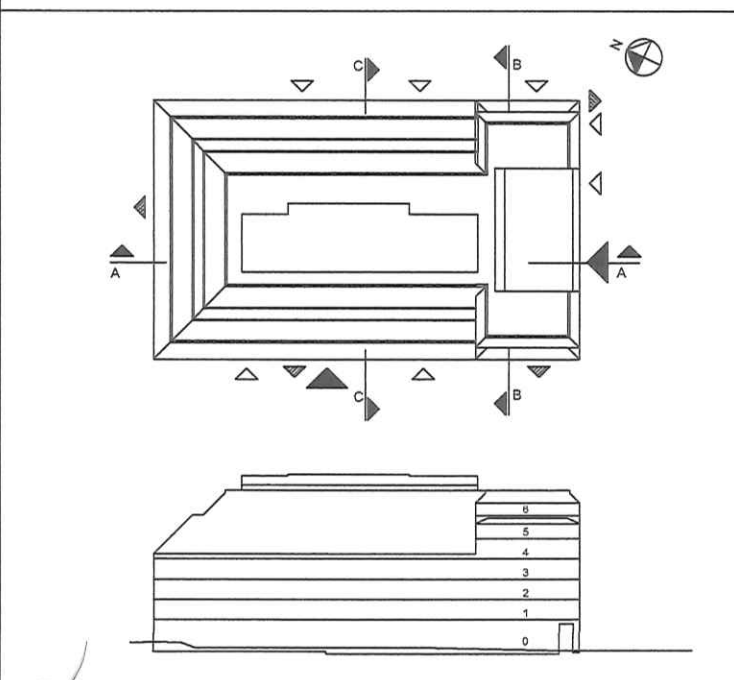

STOCKHOLMS BYGGNADSNÄMND
2019-12-03
Koordinatsystem:
Höjd: RH2000

KV. HÖNSFODRET

Scharc

A	SCHARC ARKITEKTUR AB	tel. 08-41021424
K	ELU KONSULT	tel. 08-58009148
VVS	TJUREN	tel. 08-48002800
E	TJUREN	tel. 08-48002800
B	BRANDKONSULTEN	tel. 070-8194391
SP	NORDISKA BRAND	tel. 08-7300670

UPPDRAG NR 276A	RITADKONSTR. AV Scharc	HANDLAGGARE Sven Staiger
DATUM 2019-11-29	ANSVARIG Sven Staiger	

OM- OCH TILLBYGGNAD SKOLA
Sektion CC

SKALA A1 1:100 A3 1:200	NUMMER A-40-2-103	BET
-------------------------------	----------------------	-----