



Fasad 1 1:20

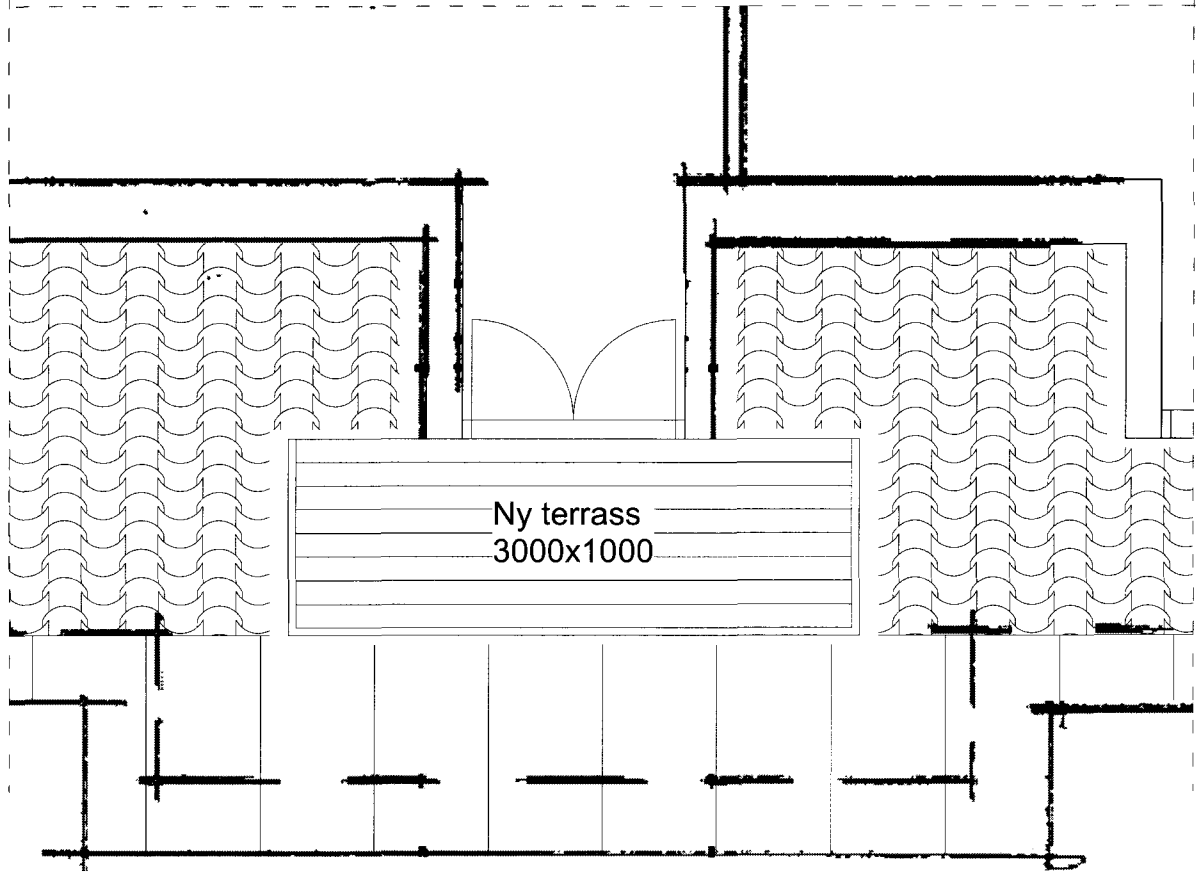

Plan 1:20

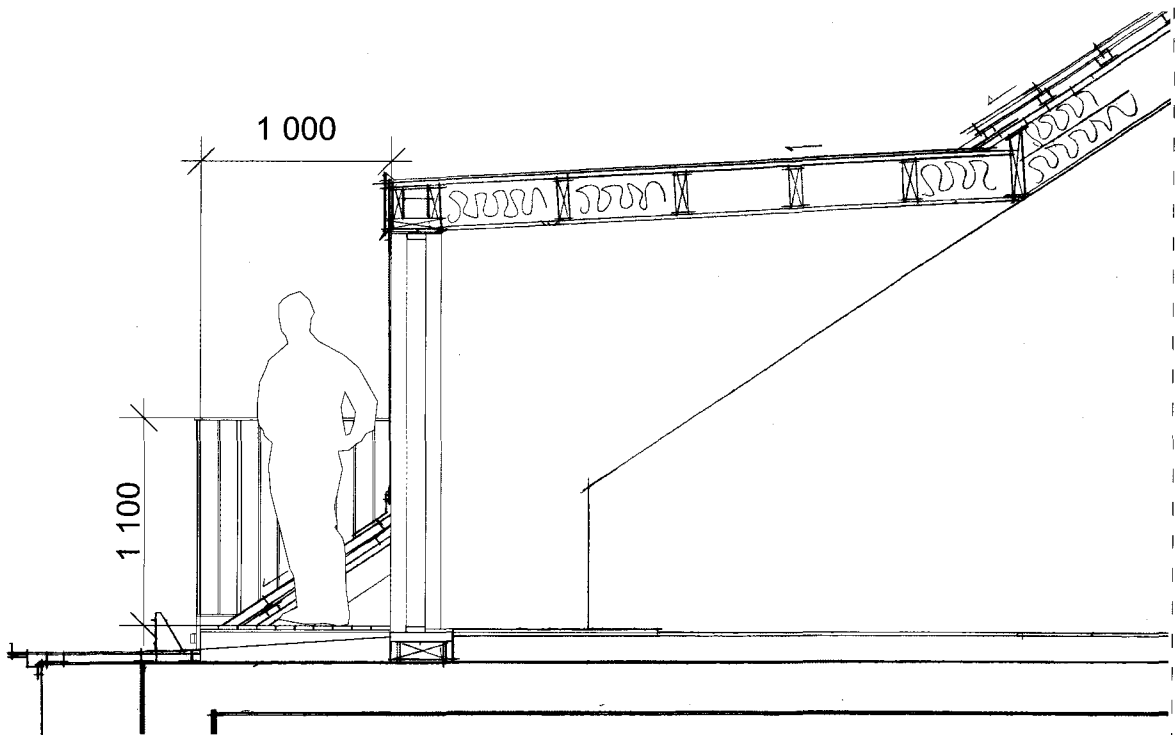

Sektion 1:20

FÖRESKRIFTER  
/ANVISNINGAR

Antal balkonger  
Balkonger: 14 st  
Terrasser: 2 st

Platsbyggd terrass med överyta av  
träddäck.

Balkongplatta av betong monteras på  
konsoler av L-stål, ingjutna i  
tegelvägg.  
Balkongplattans sidor i svart kulör.  
Balkongplattans undersida, kulör lika  
fasad.  
Svarta smidesräcken.

STOCKHOLM

STAD

Stadsbyggnadskontoret

Inkom

2019-12-12

Reg

19-17418-575

Dnr:

BYGGLOVSHANDLING		
<div><div><div></div><div>WMP</div><div>BALKONG</div></div></div>		
<div><div><div>XYZDP</div><div>XYZDP Scandinavia AB</div><div>Virkesvägen 24</div><div>120 30 Stockholm</div><div>Tel: 010 206 70 90</div></div></div>		
Datum:	2019-12-02	
Ritad av:	Anthony Fox	
Kontrollerad av:	Fredric Hagerius	
Kv Fällan 3		
Bysistorget 8		
Plan, Fasad, Sektion		
Skala (@A1)		
1:20		
Riningsnr	Status	Revision
A40.0-2	BLH	