

FÖRKLARINGAR

Alla mått i mm.
Mått som anges med bokstäver (a-a, b-b osv) avser mått som är lika.

- Bef vägg
- Ny vägg
- Bef dörr
- Ny dörr
- Nytt fönster /glasparti
- Brandcellsgräns EI60
- Entreprenadgräns

FÖRESKRIFTER

VÄGGAR M.M.
Se ritn A30:003-A30:004.

VÄGGTYPER
Se ritn A30:005-A30:006.

MÅLNING OCH YTSKIKTSBEHANDLING
Samtliga nya och befintliga invändiga vägg- och takytor ska målas. Gäller även samtliga befintliga stälkräcken och målade dörrar samt synliga delar av bef installationer (ledning, rör m m).

Entreprenör ska på plats förvissa sig om arbetenas förutsättningar och välja såväl underbehandlingsmetod och slutlig målning därefter.


Ev skador och gamla infästningshål efter demonterad inredning, installationer, ledningar m m skall lagas till yta lika omgivande släta ytor.

Ev förekomst av grov väv (med synlig struktur) ska avlägsnas alt. bredspackas till slät yta.

Vid behov av ny väv skall MICROLIT väljas.

Entreprenör ansvarar för att slutresultatet mynnar ut i släta ytor utan synliga skillnader mellan befintlig och ny yta.

Kulörer enl senare FÄRGSÄTTNINGSBESKRIVNING.

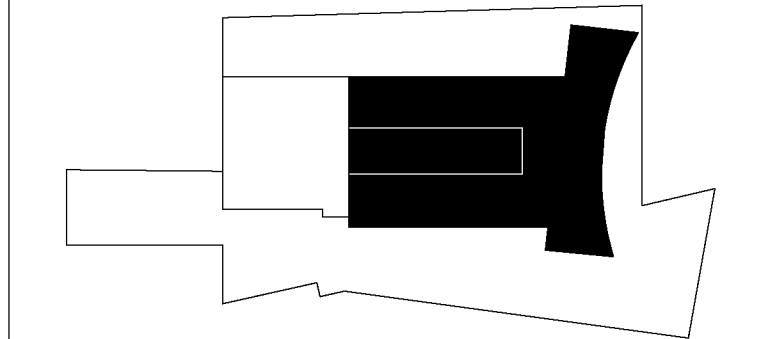

BET	ANT	ÄNDRINGEN AVSER	DATUM	SIGN
-----	-----	-----------------	-------	------

FÖRFRÅGNINGSUNDERLAG

DENNA HANDLING ÄR FRAMTAGEN EFTER ORIGINALRITNING UTFÖRD AV AXELSSON & BOROWSKI ARKITEKTER
OBS! RITNINGEN ÄR INTE EN EXAKT UPPMÄTNINGSRITNING
EV MÄTTAVVIKELSER MOT DET BYGGDA KAN DÄRFÖR FÖREKOMMA

gws arkitekter
FOKUNINGAGATAN 53, 1TR 116 22 STOCKHOLM TEL: [+46 8] 4416110
WWW.GWSK.SE

DATUM	RITAD AV	ANSVARIG ARKITEKT
150220	TK/LR	T KARASALO

Kv STADENS DIKE 7, STOCKHOLM
PLAN 7 (4TR)
(+33.60)

SKALA	NUMMER	BET
A1: 1:100 A3: 1:200	A30:007	