

FÖRKLARINGAR

Alla mått i mm.
Mått som anges med bokstäver (a-a, b-b osv) avser mått som är lika.

- Bef vägg
- Ny vägg
- Bef dörr
- Ny dörr
- Nytt fönster /glasparti
- Brandcellsgräns EI60
- Entreprenadgräns

FÖRESKRIFTER


VÄGGAR M.M.
Se ritn A30:003–A30:004.

VÄGGTYPER
Se ritn A30:005–A30:006.

MÅLNING OCH YTSKIKTSBEHANDLING
Se ritn A30:007.

INTERNTRAPPA
Ny spiraltrappa av stål FLOBY DURK
– radie: 1.200mm
– steg: EK
– räcke: BARNSÅKERT,
överliggare av stål lindas med NATURLÄDER.
– kulör: NCS S 8500-N (svart)

Räcke runt trapphål på plan 10 utförs lika trappträcket.

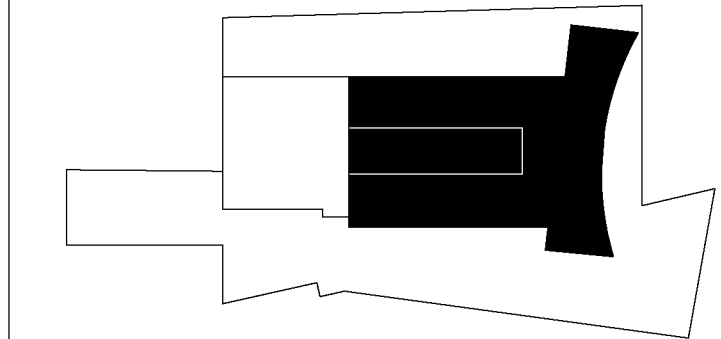

BET	ANT	ÄNDRINGEN AVSER	DATUM	SIGN
-----	-----	-----------------	-------	------

FÖRFRÅGNINGSUNDERLAG

DENNA HANDLING ÄR FRAMTAGEN EFTER ORIGINALRITNING UTFÖRD AV AXELSSON & BOROWSKI ARKITEKTER

OBS! RITNINGEN ÄR INTE EN EXAKT UPPMÄTNINGSRITNING
EV MÄTTAVVIKELSER MOT DET BYGGDA KAN DÄRFÖR FÖREKOMMA

gws arkitekter

FOUKUNGAGATAN 53, 1TR 116 22 STOCKHOLM TEL: [+46 8] 4416110
WWW.GWSK.SE

DATUM	RITAD AV	ANSVARIG ARKITEKT
150220	TK/LR	T KARASALO

Kv STADENS DIKE 7, STOCKHOLM

PLAN 9 (6TR)
(+40.00)

SKALA	NUMMER	BET
A1: 1:100 A3: 1:200	A30:009	