


Alla mått i mm.
Mått som anges med bokstäver (a-a, b-b osv) avser mått som är lika.

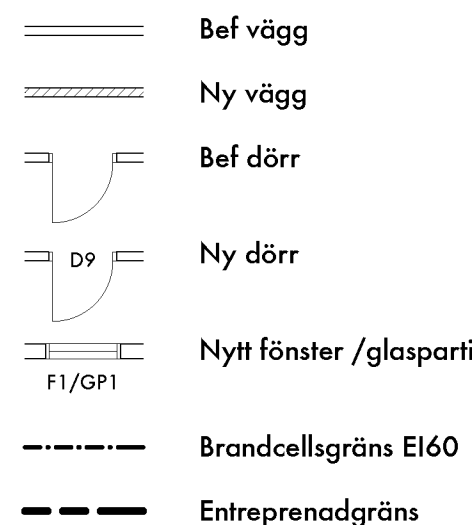

VÄGGAR M M
Se ritn A30:003–A30:004


MÅLNING OCH YTSKIKTSBEHANDLING
Se ritn A30:007.

INTERNTRAPPA
Se ritn A30:009

RÄCKE
Nytt stålräcke monteras på bjälklagskant mot ostfasad.
Utförande enl redovisad principvy.
Längd = utmed hela bjälklagskant (vägg till vägg)

Avstånd räcesståndare och infästningsdetaljer väljs så att god stabilitet uppnås.

Räcket lackas i kulör NCS S 8000-N.

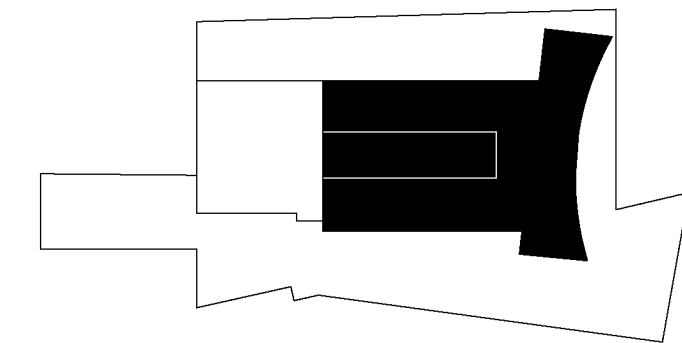

ÄHT		ÄNDRINGEN AVISER		DATUM		SIGN	
<h1>FÖRFÅRINGSUNDERLAG</h1>							
<p>DENNA HANDLING ÄR FRAMTAGEN EFTER ORIGINALRITNING UTFÖRD AV AXELSON & BOROWSKI ARKITEKTER</p> <p>OBS! RITNINGEN ÄR INTE EN EXAKT UPMÄTNINGSRITNING EV MÄTTAVVIKELSER MOT DET BYGGDA KAN DÄRFÖR FÖREKOMMA</p>							
<div> <div>gswk arkitekter</div> <div> FOLKUNGENGATAN 53, 1TR 116 22 STOCKHOLM TEL: +46 8 6416110 WWW.GSWK.SE </div> </div>							
UTGÅVA		RITAD AV		ÄNDRINGSVARIO ARKITEKT			
150220		TK/LR/LP		T KARASALO			
<p>Kv STADENS DIKE 7, STOCKHOLM</p> <p>PLAN 10 (7TR) (+43.20)</p>							
UTGÅVA	A1: 1:100 A3: 1:200		NUMMER	A30:010			BET