



Alla mått i mm.
Mått som anges med bokstäver (a-a, b-b osv) avser mått som är lika.

- | | |
|--|-------------------------|
| | Bef vägg |
| | Ny vägg |
| | Bef dörr |
| | Riven byggnadsdel/dörr |
| | Ny dörr |
| | Nytt fönster /glasparti |
| | Brandcellgräns EI60 |
| | Entreprenadgräns |

VÄGGSKÄRMAR (VS)
Väggskrmar byggs generellt lika gipsvägg V9, i höjder angivna på resp takritning.

Vid glaspartier byggs väggskärm ovanför dessa i höjd som anpassas till resp parti enl ritn A37:501-502. Väggskärm ska uppfylla de krav på ljud, klimat resp säkerhet som rummets övriga väggar har.

VÅTRUM


Samtliga väggar i wc med dusch underbehandlas /fuktätas innan kakling, klass Våtzon 1 enl Byggherakamikk-rådets branschregler för våtrum, utgåva 10:1.

Bef väggar kompletteras med Våtrumsskiva innan under-
behandling/fukttätning.

VÄGGAR (allmänt)
Se ritn A30:003.

VÄGGTYPER
Se ritn A30:005–A30:006.

MÅLNING OCH YTSKIKTSBEHANDLING
Se ritn A30:007.

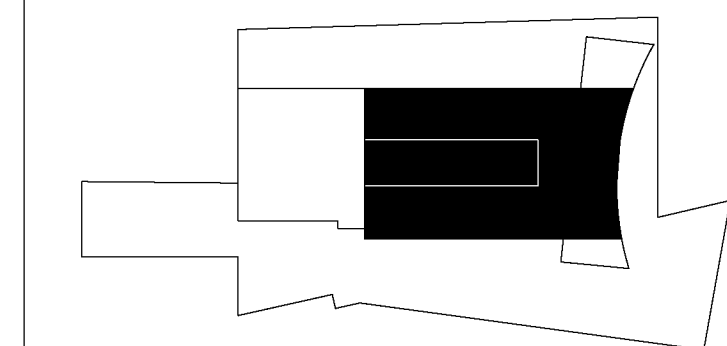

| | | | | |
|---|----------|-----------------|-------------------|------|
| BET | ANT | ÄNDRINGEN AVSER | DATUM | SIGN |
| <h1>FÖRFRÅGNINGSUNDERLAG</h1> | | | | |
| <p>DENNA HANDLING ÄR FRAMTAGEN EFTER ORIGINALRITNING UTFÖRD AV AXELSSON & BOROWSKI ARKITEKTER</p> <p>ÖBS! RITNINGEN ÄR INTE EN EXAKT UPPMÄTNINGSRITNING EV MÄTTAVVIKELSER MOT DET BYGGDA KAN DÄRFÖR FÖREKOMMA</p> | | | | |
| <h2>gwsrk arkitekter</h2> | | | | |
| <p>FOLKUNGAGATAN 53, 1TR 116 22 STOCKHOLM TEL: [+46 8] 6416110 WWW.GWSRK.SE</p> | | | | |
| DATUM | RITAD AV | | ANSVARIG ARKITEKT | |
| 150220 | TK/LR | | T KARASALO | |
| <h1>Kv STADENS DIKE 7, STOCKHOLM</h1> | | | | |
| <h2>PLAN 4 (1TR)</h2> <p>(+24.00)</p> | | | | |
| SKALA | FNUMMER | | BET | |
| A1: 1:100 A3: 1:200 | | | A30:004 | |