

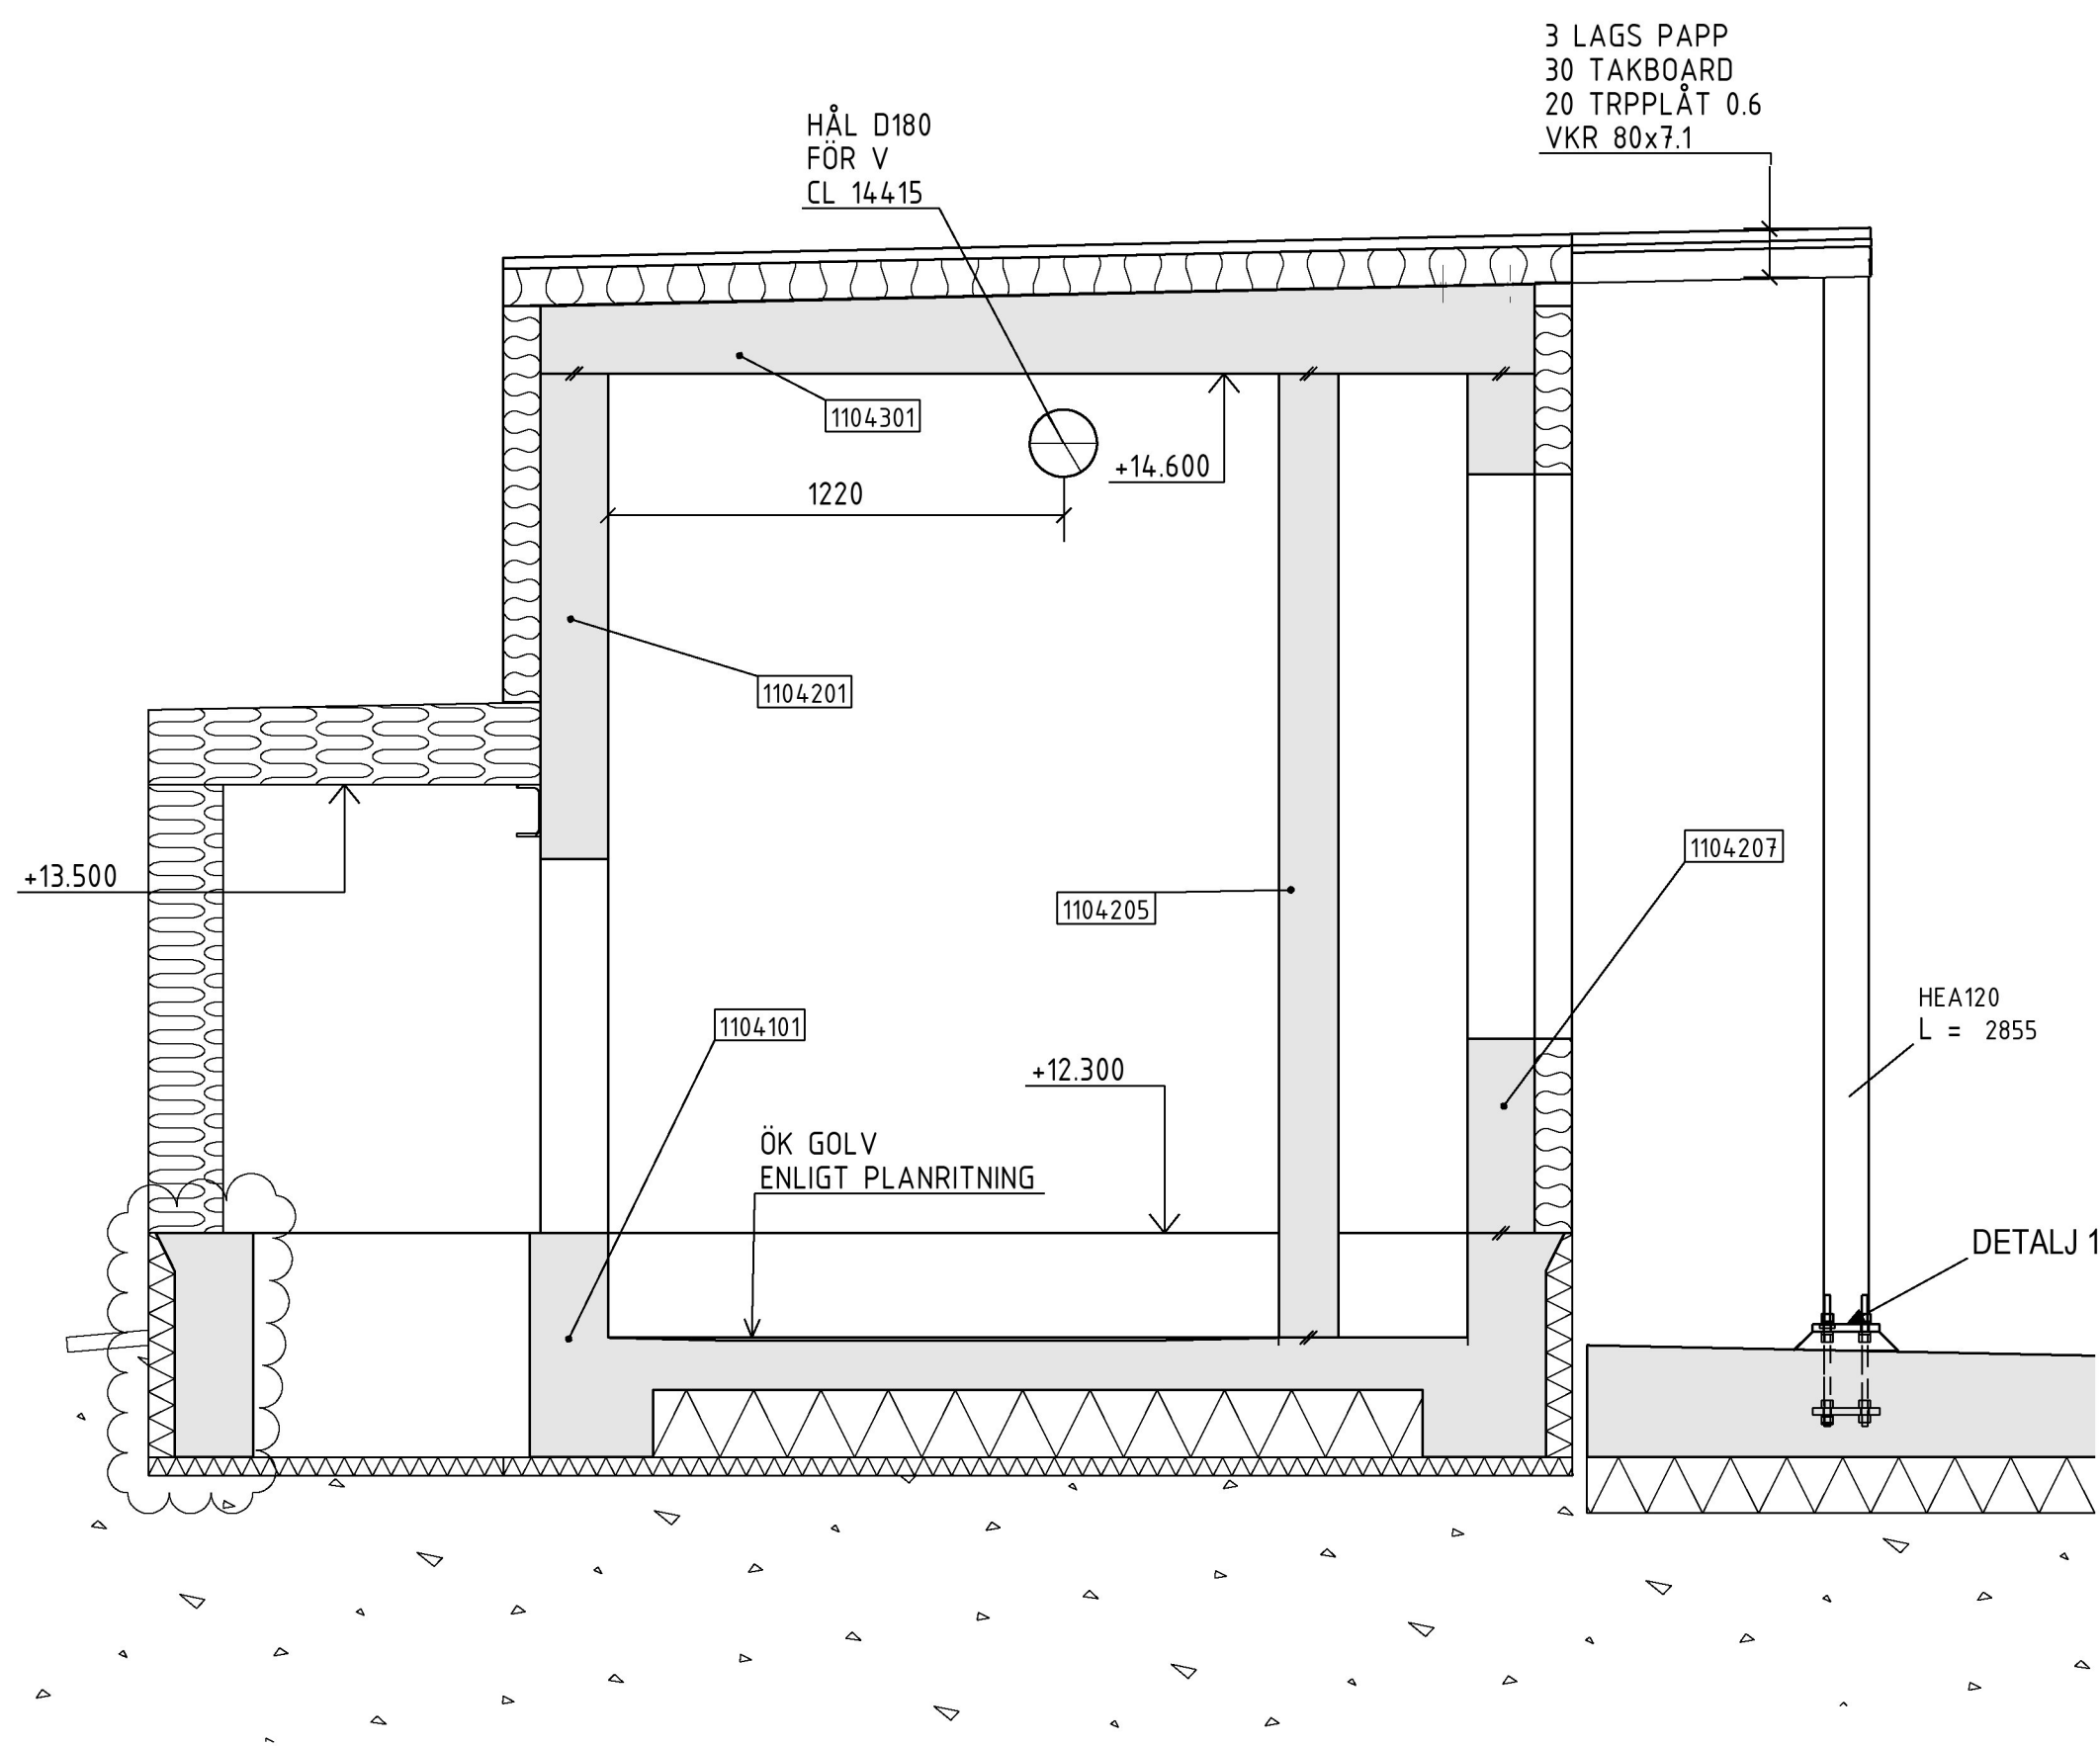
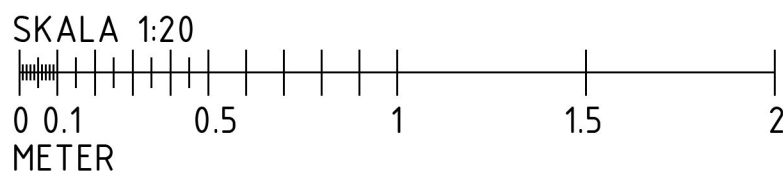


SEKTION A-A  
1:20

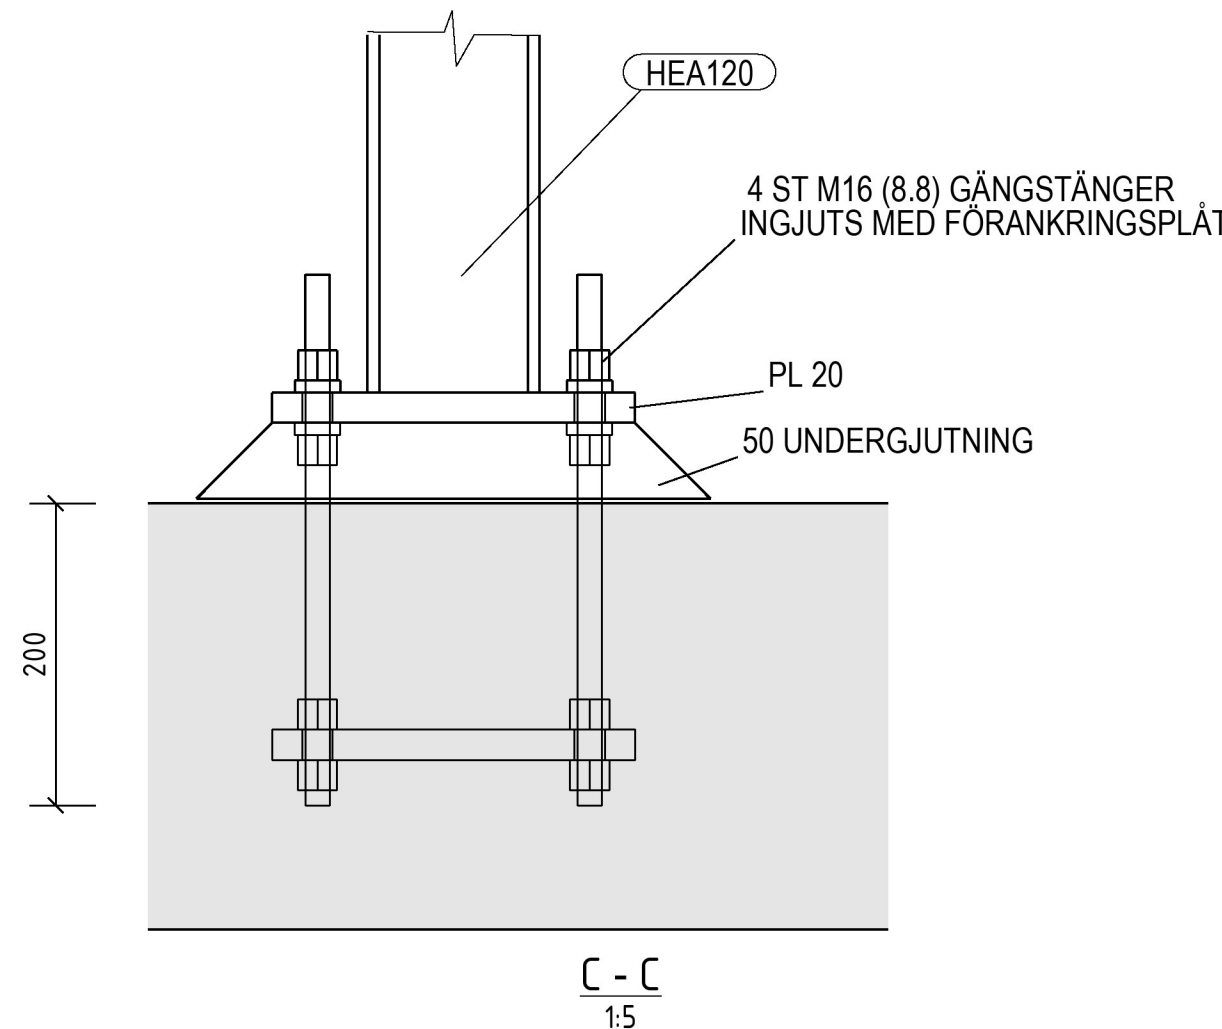

SEKTION B-B  
1:20

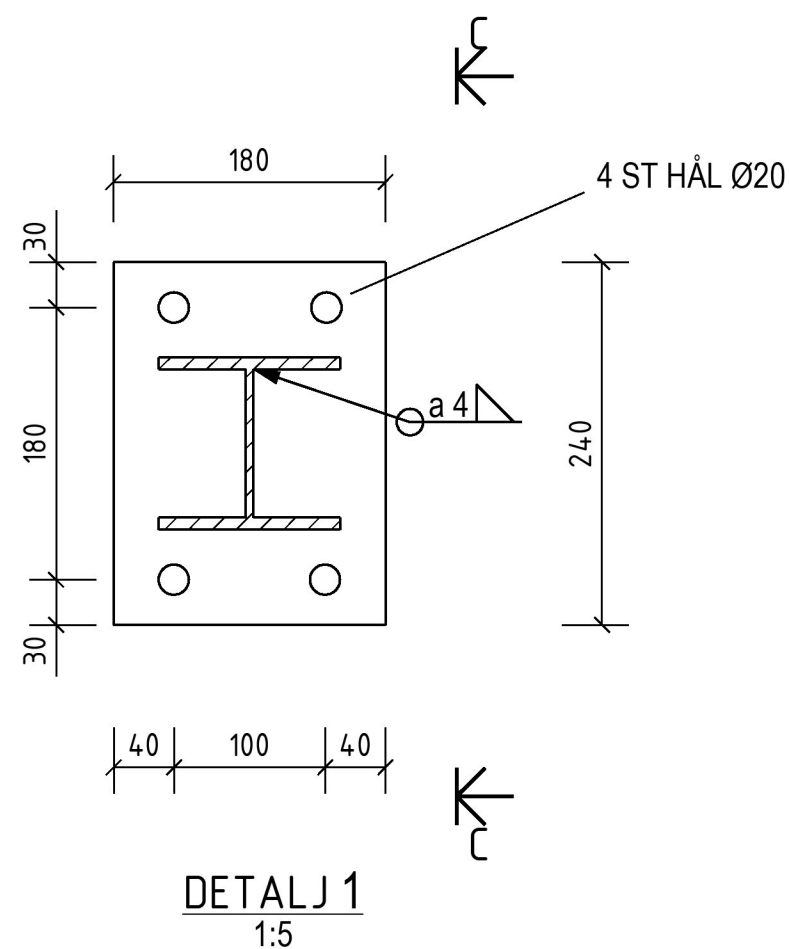

## FÖRKLARINGAR

FÖR GENERELLA FÖRKLARINGAR  
SE RITN. HE.B30.00.00-K-200-9-0001

## FÖRESKRIFTER


ALLMÄNNA FÖRESKRIFTER SE RITN.  
HE.B30.00.00-K03-200-9-0001

## HÄNVISNINGAR

DÖRRAR & PORTAR ENL. A-HANDLING

RUMSNUMMER ENL. A-HANDLING

PLANRITNINGAR:  
HE.B11.10.04-K03-200-1-2803  
HE.B11.10.04-K03-200-1-2804

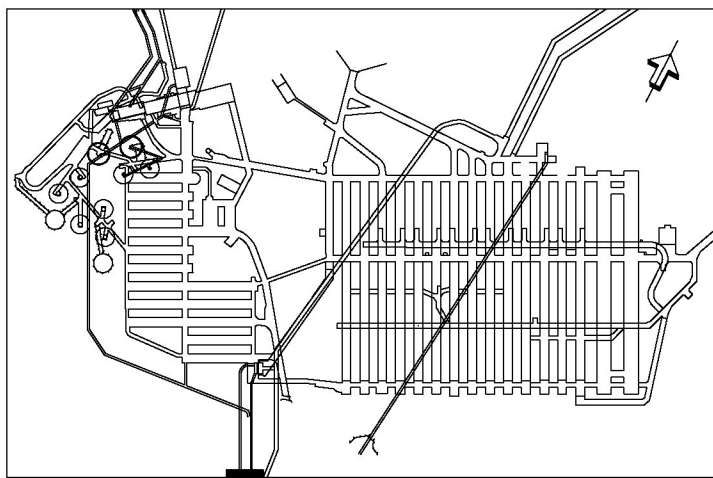

C	PM4	2019-07-01	EV11
B	PM3	2019-05-15	EV11
A	PM2	2019-03-28	EV11
BET	ANT	ÄNDRINGEN AVSR	DATUM

## BYGGHANDLING

## SFAR



EXT UPPDRAG NR 2512438000	RITAD/KONSTR AV BILS	UPPDRAG NR 302013
EXT HANDLÄGGARE E. TILFORS	EXT ANSVARIG A. CARNE	HANDLÄGGARE J. STÖHNE
DATUM 2019-03-28	SKALA 1:20	ANSVARIG (A1) H. ALGOTSSON
PLANKORDINATSYSTEM SWEREF 99 18 00	HÖJDSYSTEM RH 2000	KARTBLAD

B11 LOSSNINGSPLATS  
PLAN 00  
LOSSNINGSPLATTA OCH BYGGNAD  
BÄRVERK  
SEKTIONS-RITNING

RITN NUMMER  
HE.B11.00.04-K03-200-2-1103