



DELPLAN SKÄRMTAK  
1:20

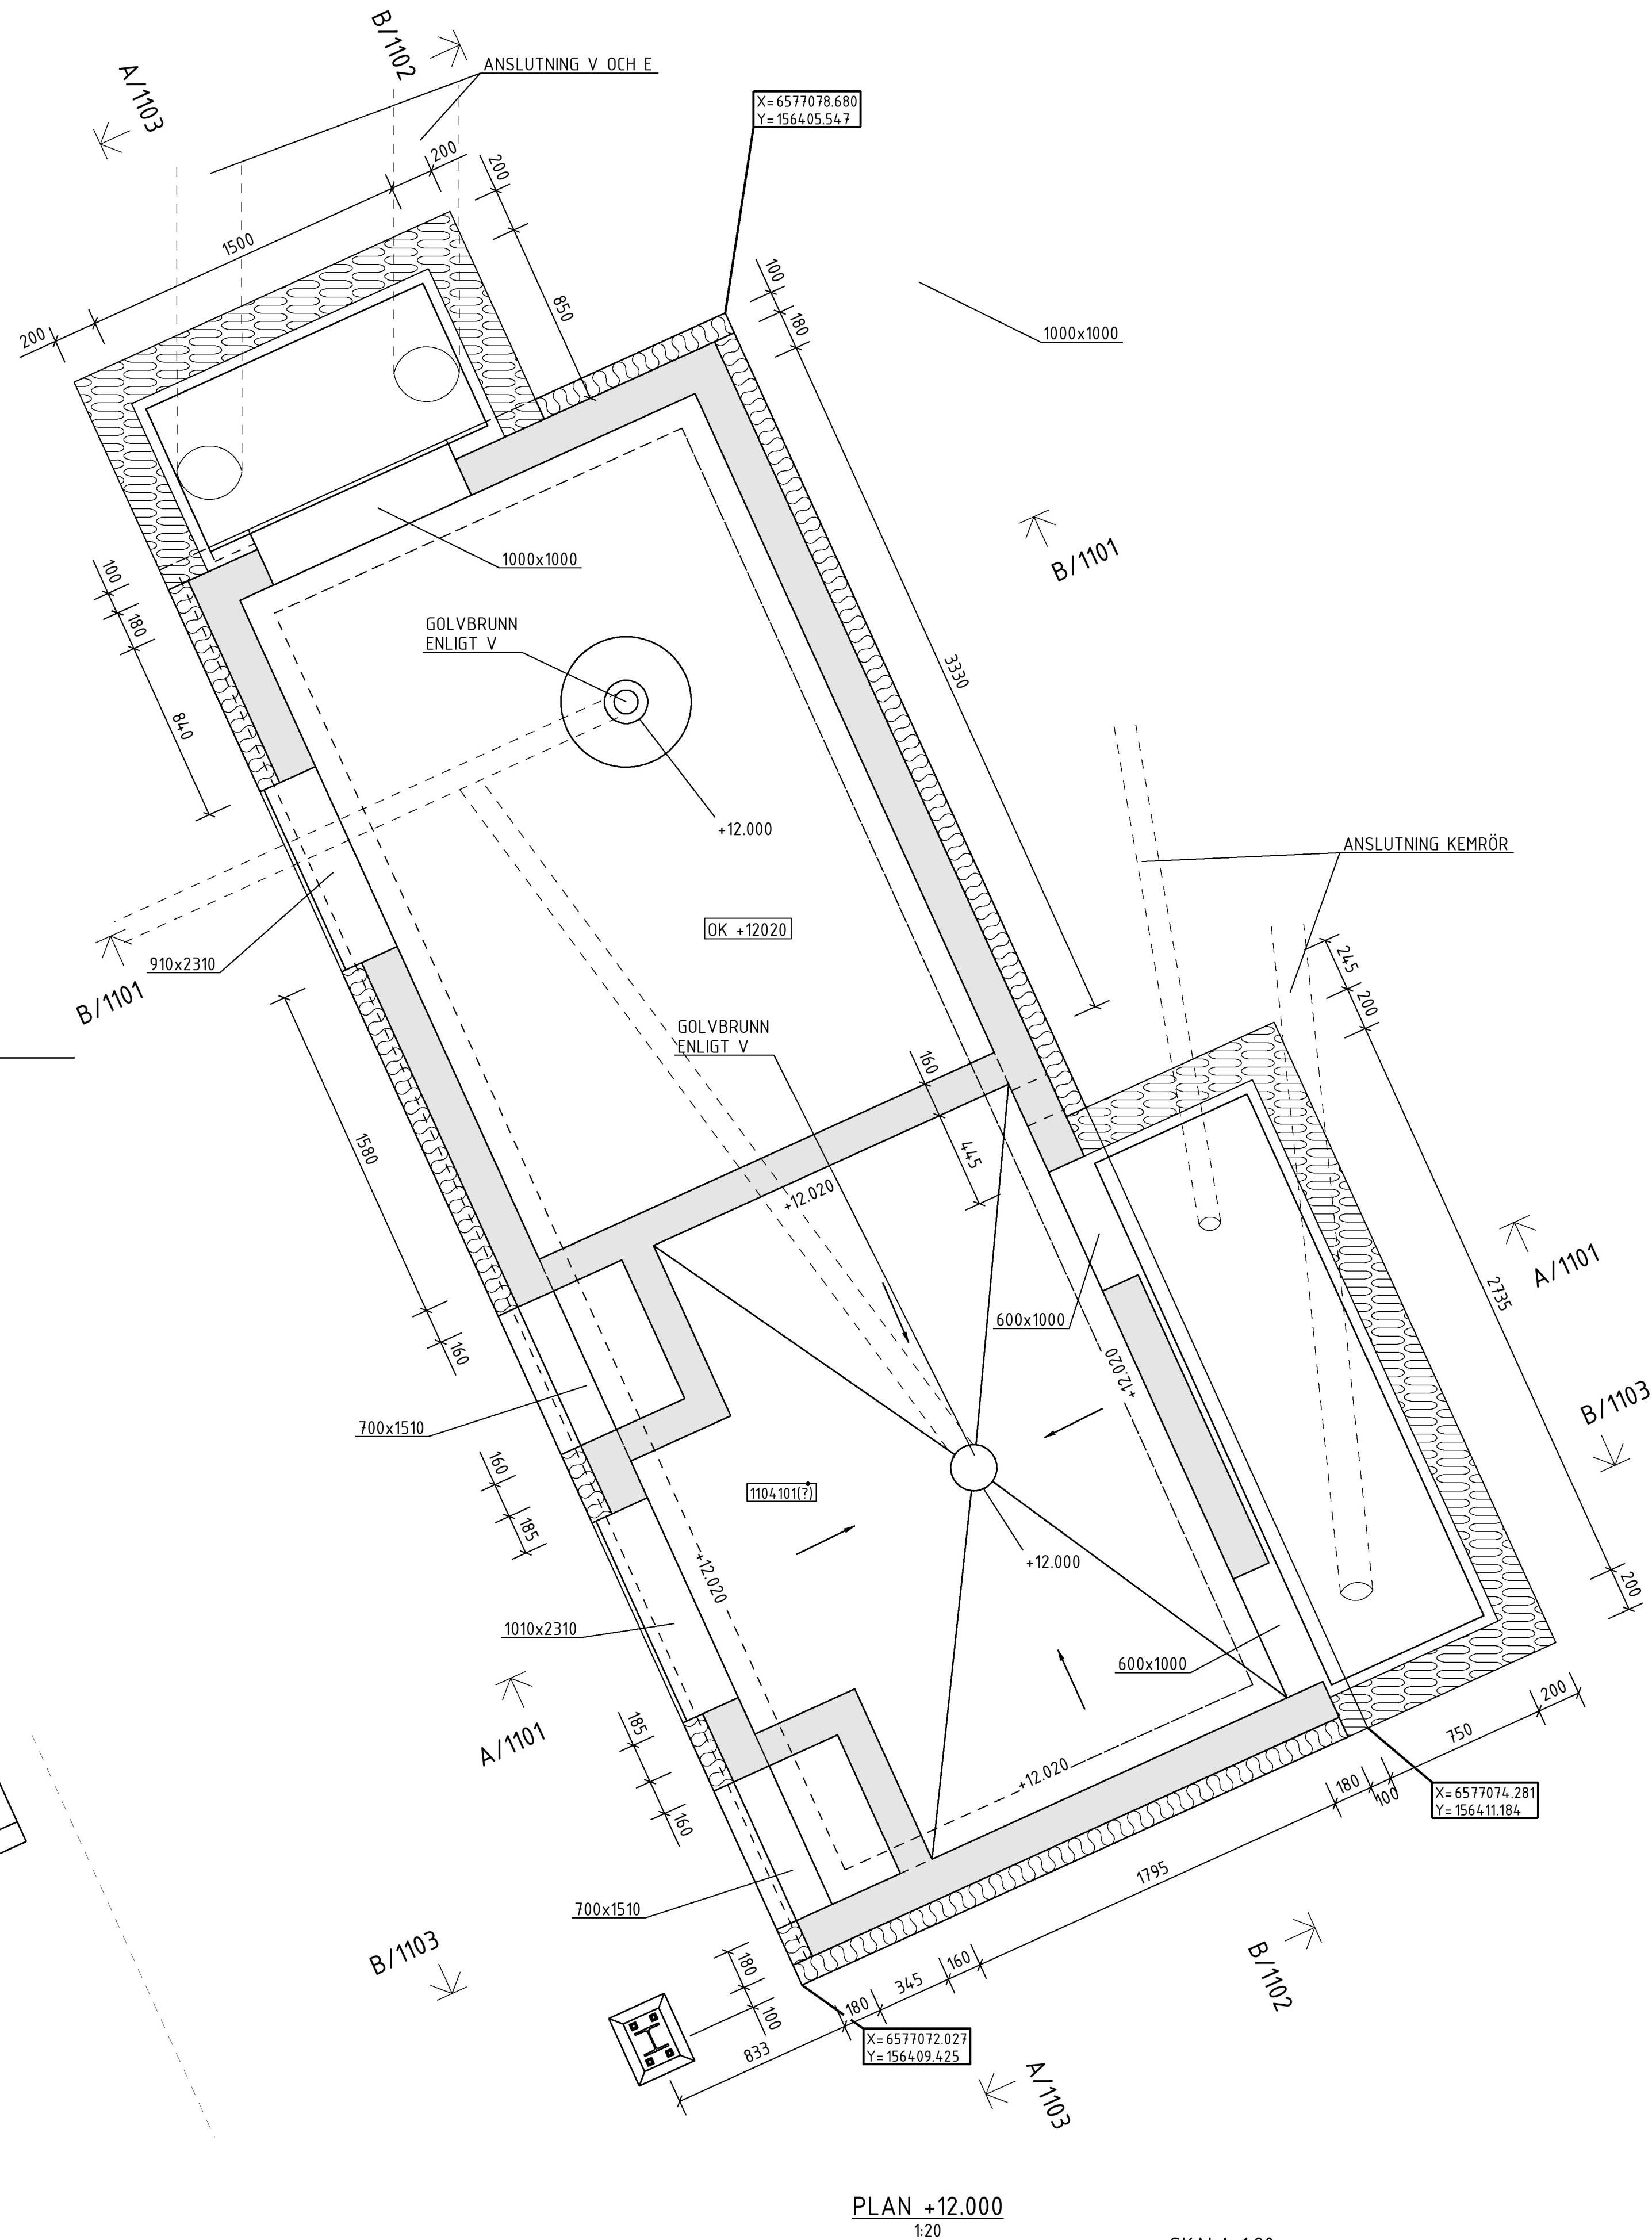

PLAN +12.000  
1:20

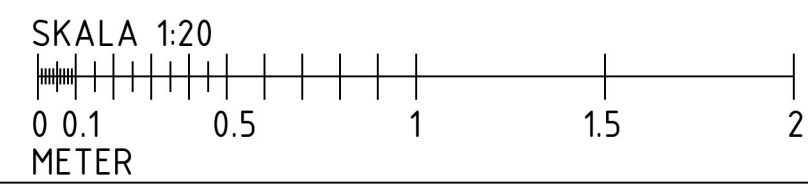

## FÖRKLARINGAR

FÖR GENERELLA FÖRKLARINGAR  
SE RITN. HE.B30.00.00-K-200-9-0001

## FÖRESKRIFTER


ALLMÄNNA FÖRESKRIFTER SE RITN.  
HE.B30.00.00-K03-200-9-0001

## HÄNVISNINGAR

DÖRRAR & PORTAR ENL. A-HANDLING

RUMSNUMMER ENL. A-HANDLING

PLÅTAVTÄCKNINGAR OCH INFÄSTNING SAMT  
UTFÖRANDE AV STRÄCKMETALLFASAD  
ENLIGT A-HANDLING

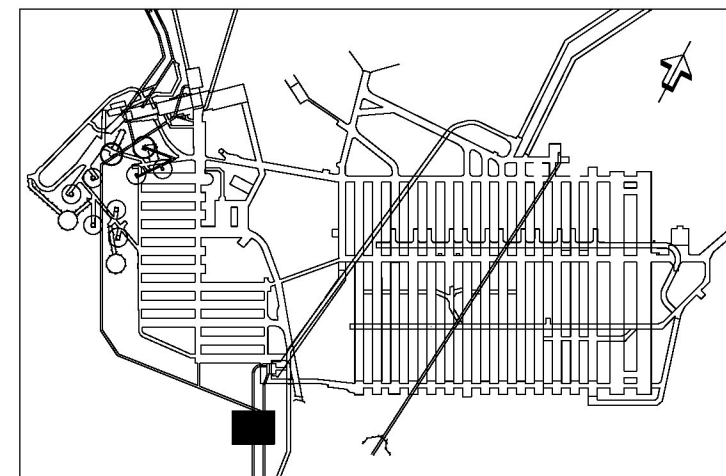

A	PM3	2019-05-15	EVTI
BET	ANT	ÄNDRINGEN AVSER	DATUM SIGN

## BYGGHANDLING

## SFAR

SWECO STRUCTURES AB		AGARE STOCKHOLM VATTEN OCH AVFALL	
EXT UPPDRAG NR 2512438000	RITAD/KONSTR AV BILS	UPPDRAG NR 302013	DRIFTPLATS HENRIKSDAL
EXT HANDLÄGGARE E. TILFORS	EXT ANSVARIG A. CARNE	HANDLÄGGARE J. STÖHNE	
DATUM 2019-05-15	SKALA 1:20	ANSVARIG (A1) H. ALGOTSSON	
PLANKOORDINATSYSTEM SWEREF 99 18 00	HÖJDSYSTEM RH 2000	KARTBLAD	

B11 LOSSNINGSPLATS  
PLAN 10  
LOSSNINGSPLATTA OCH BYGGNAD  
BÄRVERK  
PLANRITNING  
RITN NUMMER  
HE.B11.10.04-K03-200-1-2804

BET