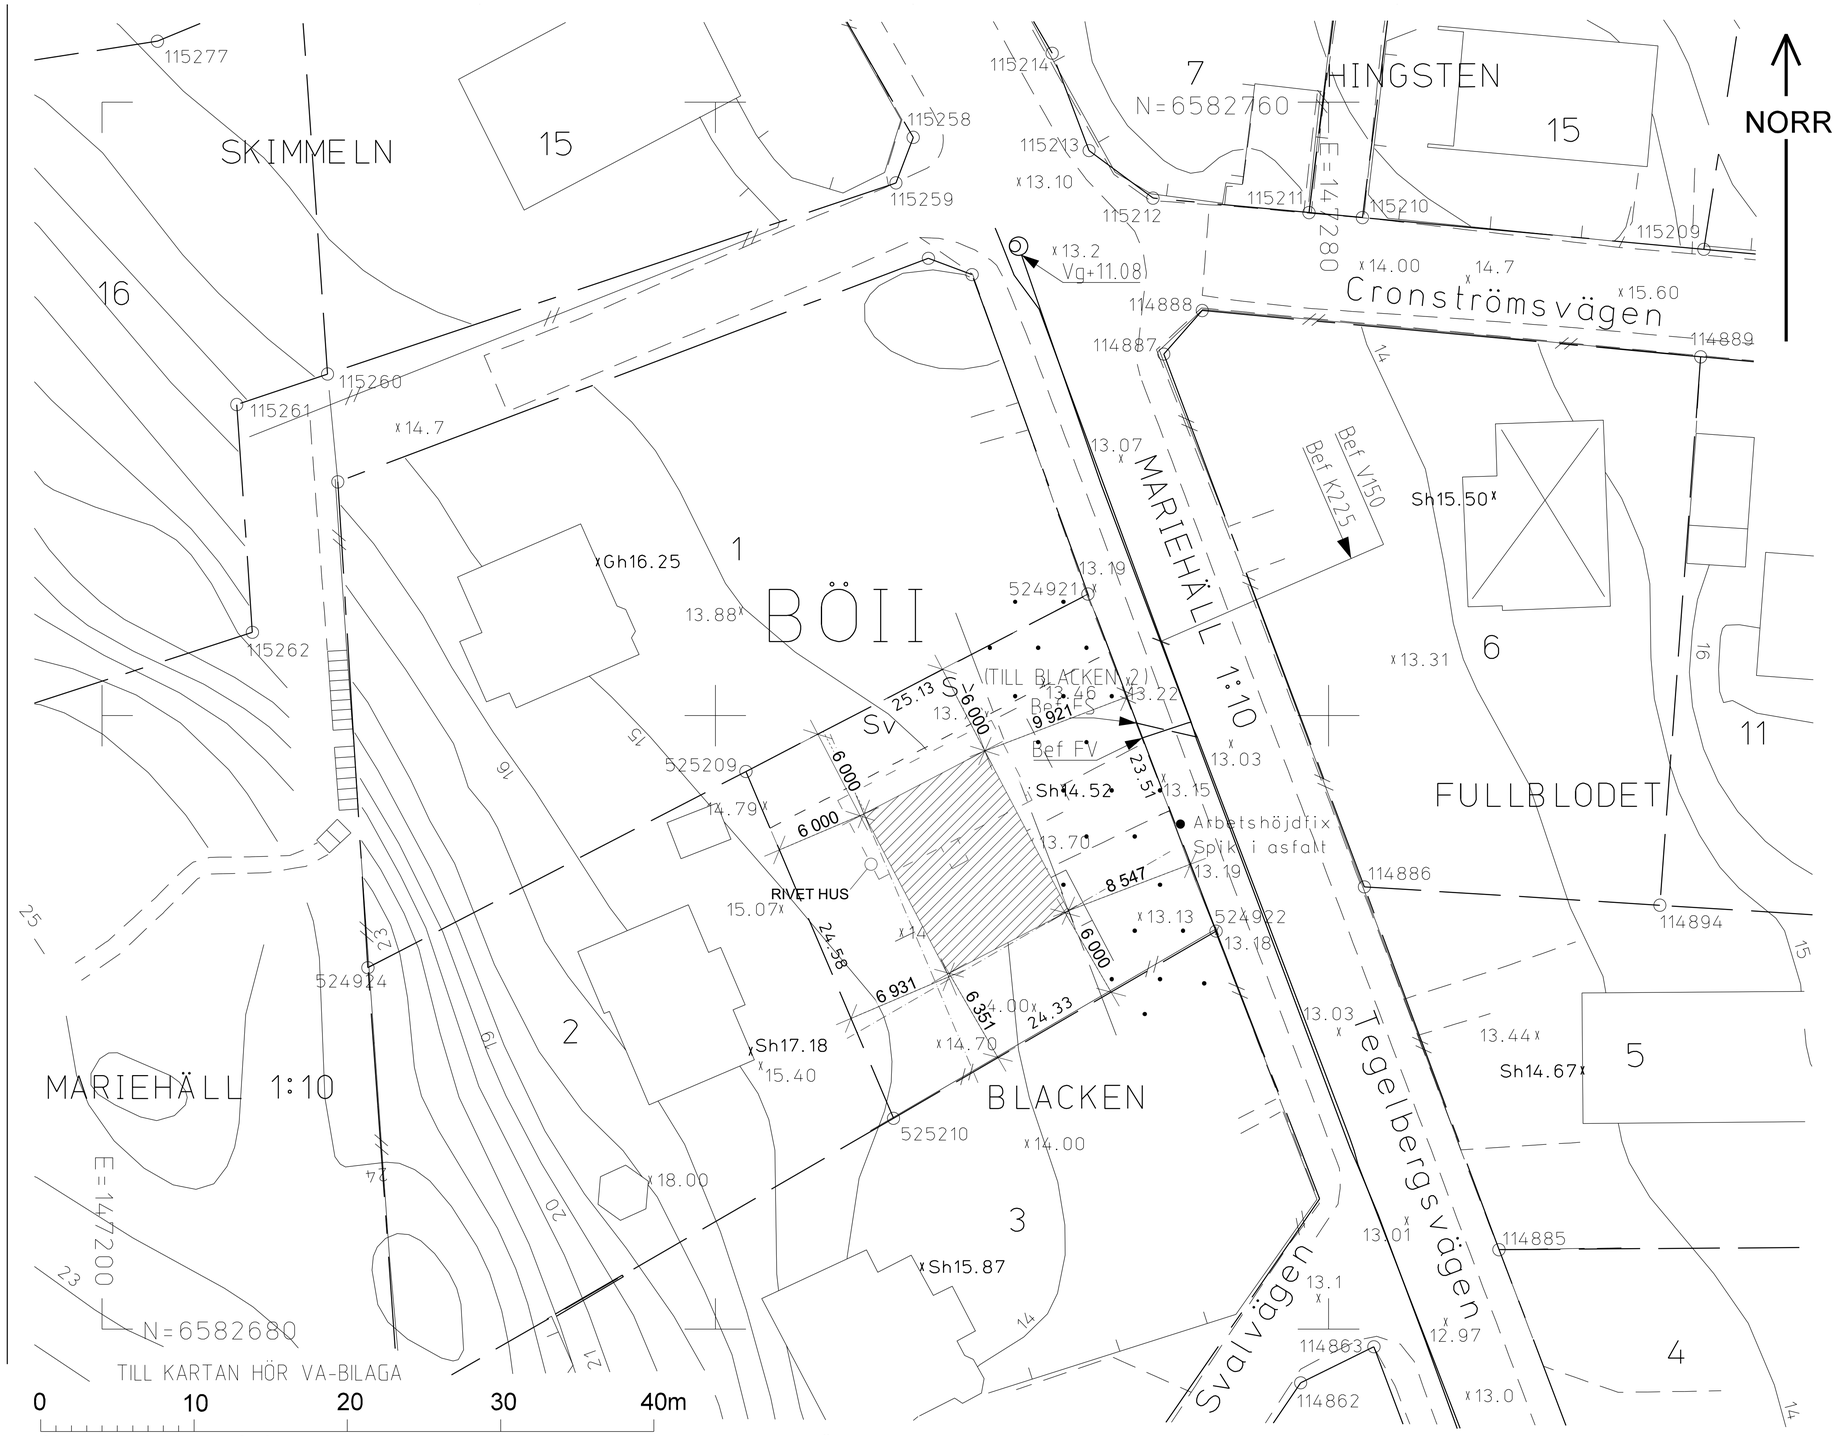

Skala 1:400, utskriftsformat A3

PLANBESTÄMMELSER: Se medföljande detaljplan och skriftliga bestämmelser!

TECKENFÖRKLARING

- Kvarterstraktsgräns (fastighetsgräns)
- Fastighetsområdesgräns (fastighetsgräns)
- Allmän plats-gräns
- 2, 1:2 — Fastighetsbeteckning (med kvartersnamn / stadsdelsnamn)
- Servitutsområde / Ledningsrättsområde
- ga:1 — Gemensamhetsanläggning
- Byggnad - Altan / Skärmtak
- Väg / gångbanekant
- Trappa
- Mur
- Stödmur
- Staket
- 5 — Nivåkurvor
- x0.0 — Markhöjd
- xSh 0.0 — Sockelhöjd
- xGh 0.0 — Golvhöjd

Stockholms stad

STADSBYGGNADSKONTORET Dnr 2019 -16527- 412

NYBYGGNADSKARTA
BLACKEN 7

Fastighetsinformation

Areal: 590 kvm

Fastigheten överensstämmer med detaljplan.

Fastigheten belastas av officialservitut för väg till förmån för Blacken 2, akt 0180K-2019-12198.1.

Fastigheten belastas av officialservitut för ledningar till förmån för Blacken 2, akt 0180K-2019-12198.2.

Planinformation

Detaljplan: akt 0180-563, beslutsdatum: 1931-09-18.

Stockholm Vatten och Avfall AB

Vatten- och avloppsledningar har förts in på kartan av Stockholm Vatten och Avfall AB.
Uppgifter och bestämmelser om fastighetens anpassning till angränsande gata eller annan mark samt om servisanslutningar till stadens vatten- och avloppsnät anges i VA-beskrivningen till kartan.

För Stockholm Vatten och Avfall AB:

Ritad 191203 BR | Kontroll DR

Nybyggnadskartan ligger till grund för bygglovsansökan för nybyggnation samt för större tillbyggnader.

Nybyggnadskartan ska användas som underlag för situationsplan och den får inte ändras eller beskäras.

Giltighetstid är 1 år.

Upprättad 2019-12-09 av M.E.

Fältmätning utförd 2019-12-06 av Y.E.

Koordinatsystem
Plan: Sweref99 18 00
Höjd: RH2000

Kontakt
Tel. 08-508 27196
E-post: nybyggnadskartor@stockholm.se

NYBYGGNAD
BYA 104,8 KVM

Inkom till Stockholms stadsbyggnadskontor - 2019-12-16, Dnr 2019-16979