


STOCKHOLM • DATUM: 19 12 13

SKÅLEN 24:

Utvändig Material och  
kulörbeskrivning

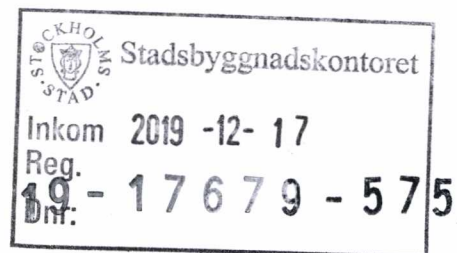

Vy mot söder från Norra Stationsgatan

## SOCKELVÅNING

S1-	SOCKEL LJUSGRÅ STEN, GRÅ BOHUSGRANIT
GP1-	PROFILSYSTEM I SVART ALUMINIUM, RAL 9005
G1-	KLARGLAS
G2-	BLINDGLAS BAKMÅLAS I KULÖR TRAFFIC GREY, RAL 7043
GP2-	PROFILSYSTEM I SVART ALUMINIUM, RAL 9005
F1-	PELARE VID ENTRÉ KLÄS I KOMPOSITSTEN. COSENTINO DEKTON LAOS

## FASAD PLAN 4-8

GP3-	PROFILSYSTEM I SVART ALUMINIUM, RAL 9005
G1-	KLARGLAS
F1-	TÄTA DELAR I KOMPOSITSTEN. COSENTINO DEKTON LAOS


## FASAD PLAN 9-11

GP4-	PROFILSYSTEM I SVART ALUMINIUM, RAL 9005
G1-	KLARGLAS
G2-	BLINDGLAS BAKMÅLAS I KULÖR TRAFFIC GREY, RAL 7043
PL1-	PLÅT SVART, RAL 9005
R1-	GLASRÄCKE
T1-	TRÄTRALL, VÄDERBESTÄNDIG
Ö1-	SEDUMTAK

## PLAN 12 /TAKPLAN

PL1-	PLÅT SVART, RAL 9005
Ö1-	SEDUMTAK
Ö2-	GLASTAK

## MATERIAL & KULÖRPROVER

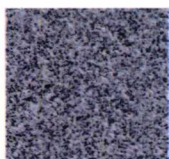

GRÅ BOHUSGRANIT




KULÖR RAL 9005



KULÖR RAL 7043



KOMPOSITSTEN COSENTINO DEKTON LAOS

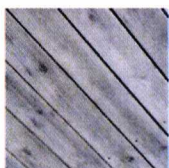

TRÄTRALL VÄDERBESTÄNDIG



SEDUMTAK