




ELEVATION  
ENTRÉ B

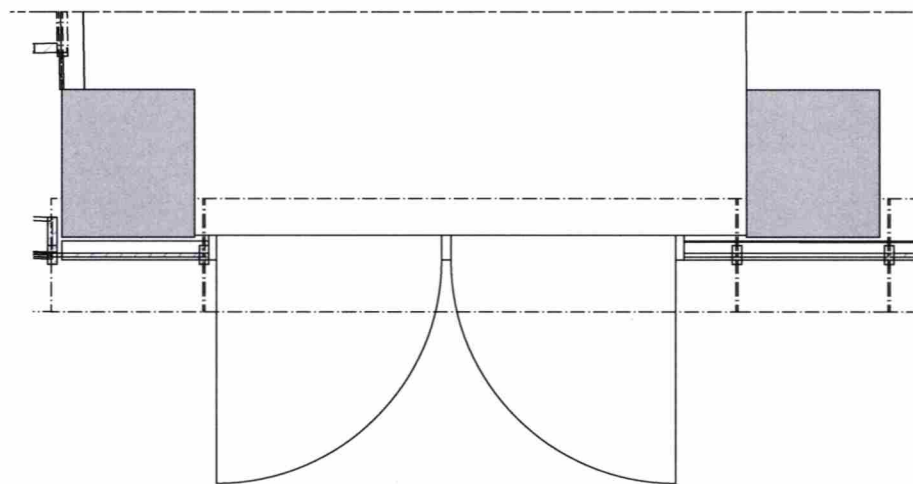

PLAN,  
ENTRÉ B

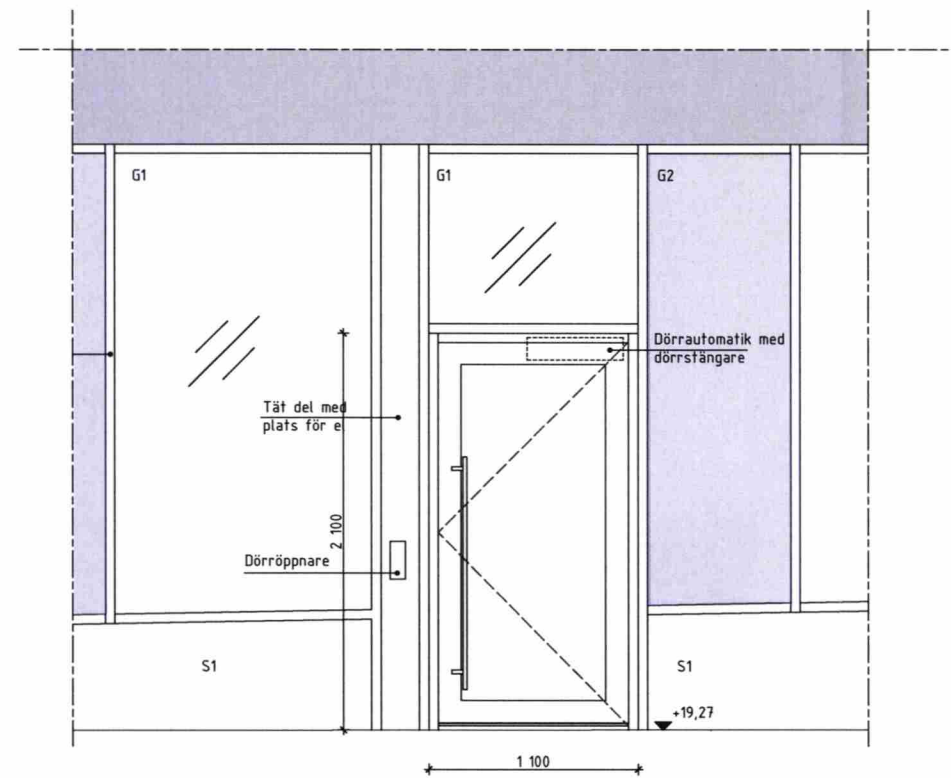

ELEVATION  
ENTRÉ C

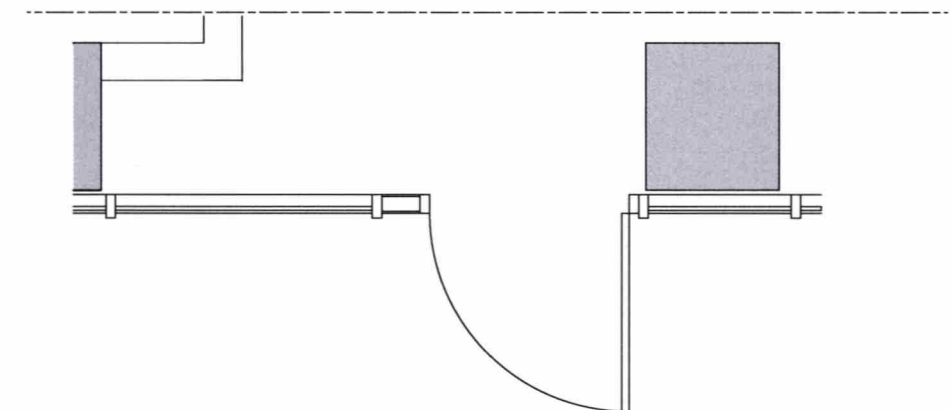


PLAN,  
ENTRÉ C



FÖRKLARINGAR  
SAMTLIGA MÅTT KONTROLLERAS PÅ PLATS FÖRE  
TILLVERKNING.  
RITNING MÅSTE VARA FÖRSEDD MED STÄMPEL  
BYGGHANDLING FÖR ATT FÅ ANVANDAS TILL UTFÖRANDE.  
ALLA MÅTT I MILLIMETER.

===== BEFINTLIG VÄGG  
//// NY VÄGG  
--- BEFINTLIG DÖRR  
--- NY DÖRR

UTVÄNDIGA PLÅTAR MÅLAS I SVART, RAL 9005


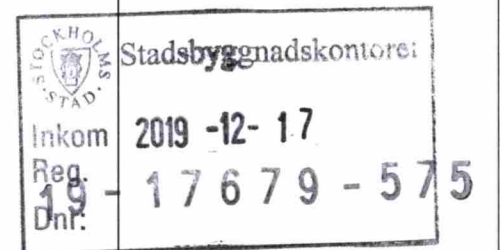


HÄNVISNINGAR  
PLANER SE RITN. A-40.1-xxx  
SEKTIONER SE RITN. A-40.2-xxx  
ELEVATIONER SE RITN. A-40.3-xxx  
UTVÄNDIG MATERIAL OCH KULÖRBESKRIVNING

BET	ÄNDRING AVSER	DATUM	Sign.
-----	---------------	-------	-------

## BYGGLOVSHANDLING

Skålen 24

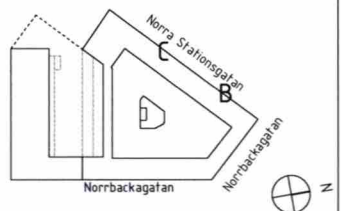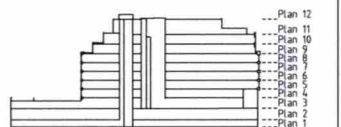

ARCONA

StudioStockholm  
Arkitektur

A	Studio Stockholm Arkitektur AB, Västgötagatan 2, 182 27 Stockholm, Sweden
JA	Studio Stockholm Arkitektur AB, Västgötagatan 2, 182 27 Stockholm, Sweden
K	Lustgården Sdn, Katarinavägen 17, 6 tr 182 45 Stockholm, Sweden
V	Exempel, Rindögatan 11, 18111, 182 32 Stockholm, Sweden
E	Exempel, Rindögatan 11, 18111, 182 32 Stockholm, Sweden

UPPDRAG NR	RITAD AV	HANDLAGGARE
08418	LLN	ATN
DATUM	ANSVARIG	
2019-12-13	Carl-Michael Bonde	

Skålen 24  
Norra Stationsgatan  
Entrépartier uppställningar Entré B, C  
Yttervägar/ utvändiga partier

SKALA	NUMMER	BET
1:20 (A1)	A-42.4-02	