




ELEVATION
ENTRÉ F

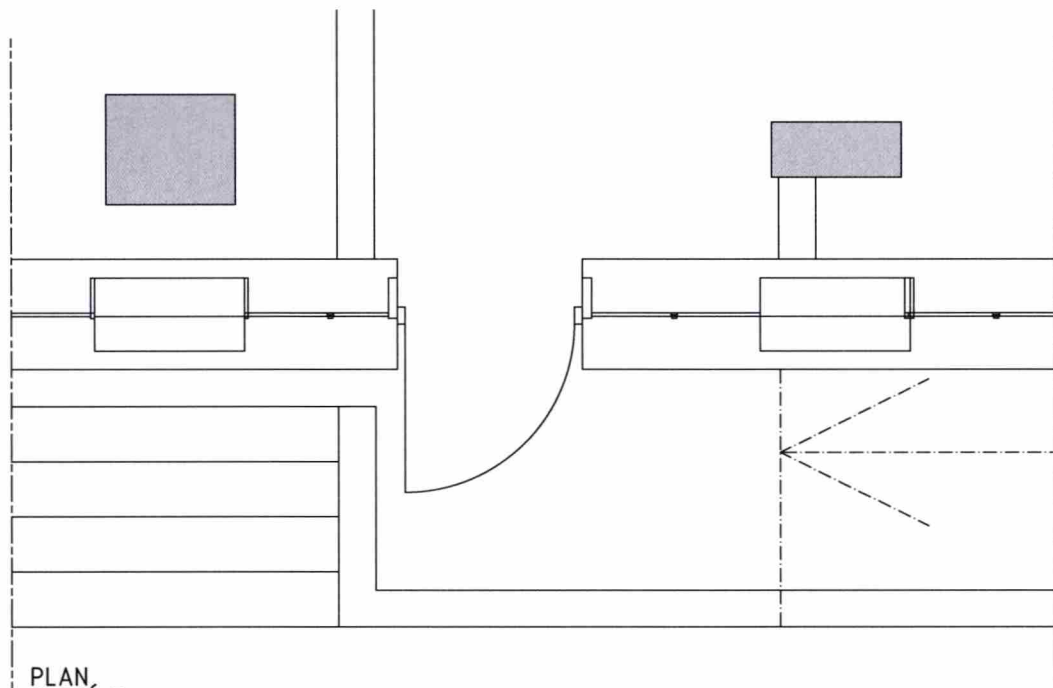


PLAN,
ENTRÉ F

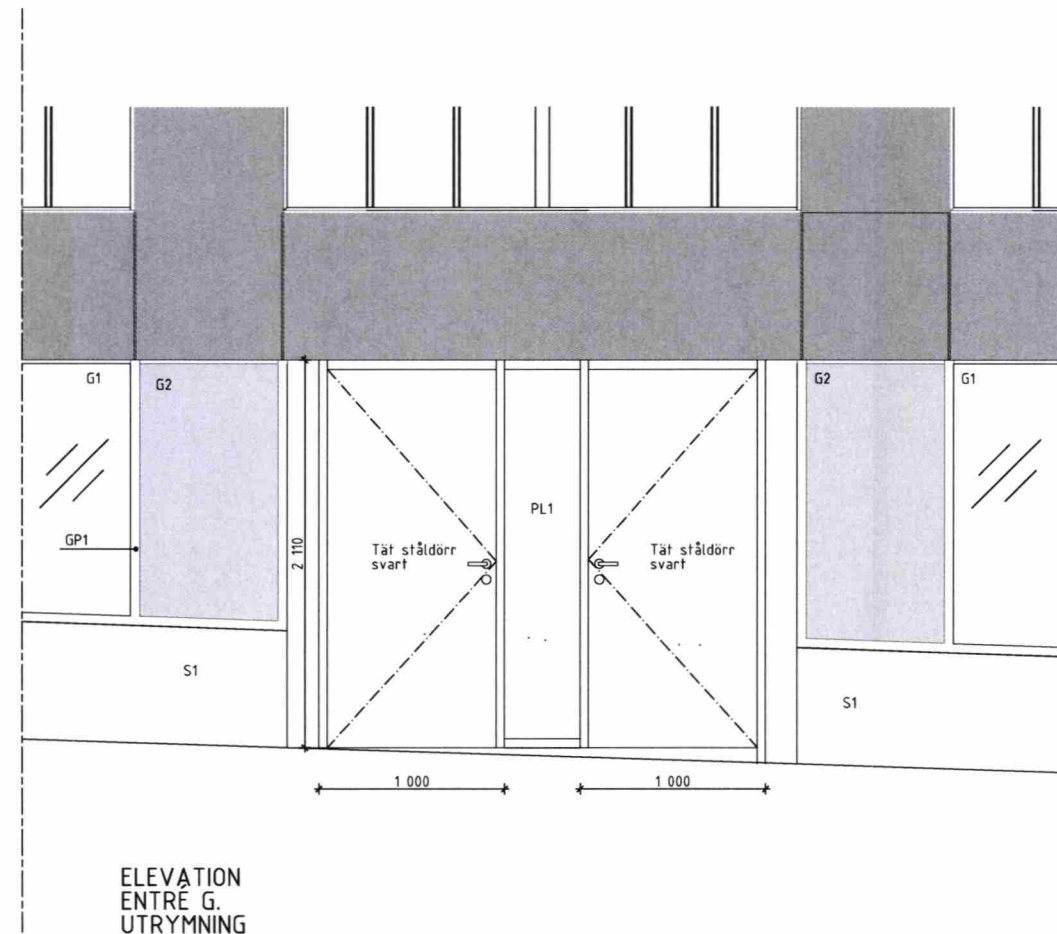

ELEVATION
ENTRÉ G,
UTRYMNING

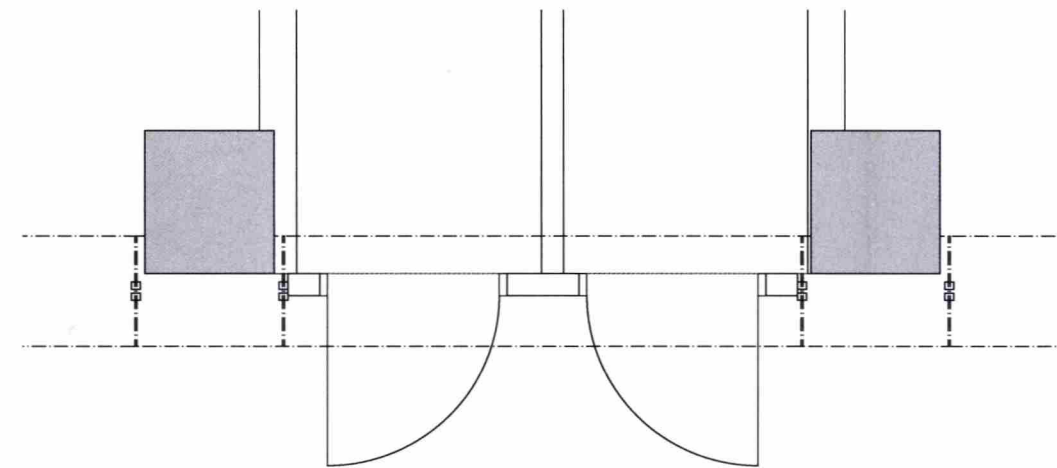

PLAN,
ENTRÉ G
UTRYMNING

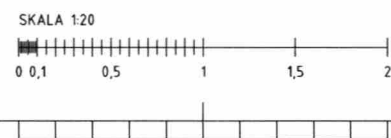

FÖRKLARINGAR
SAMTLIGA MÅTT KONTROLLERAS PÅ PLATS FÖRE
TILLVERKNING.
RITNING MÅSTE VARA FÖRSEDD MED STÄMPEL
BYGGHANDLING FÖR ATT FÅ ANVANDAS TILL UTFÖRANDE.

ALLA MÅTT I MILLIMETER.


BEFINTLIG VÄGG

NY VÄGG

BEFINTLIG DÖRR

NY DÖRR

UTVÄNDIGA PLÅTAR MÅLAS I SVART, RAL 9005

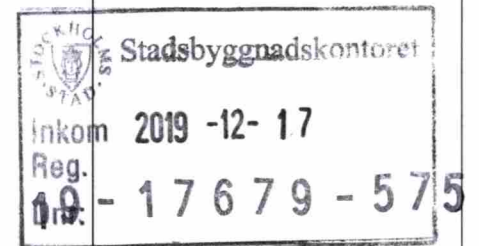


HÄNVISNINGAR
PLANER SE RITN. A-401-xxx
SEKTIONER SE RITN. A-402-xxx
ELEVATIONER SE RITN. A-403-xxx
UTVÄNDIG MATERIAL OCH KULÖRBESKRIVNING

BET	ÄNDRING AVSER	DATUM	Sign
-----	---------------	-------	------

BYGGLOVSHANDLING

Skålen 24

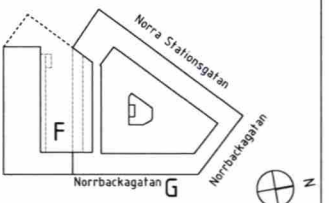

ARCONA

StudioStockholm
Arkitektur

A	Studio Stockholm Arkitektur AB, Västgötgatan 2, 181 27 Stockholm, Sweden
IA	Studio Stockholm Arkitektur AB, Västgötgatan 2, 181 27 Stockholm, Sweden
K	Lantmäteriet, Katarinavägen 11, S-101 15 Stockholm, Sweden
V	Exempel, Rindögatan 11, 181 15, 181 15 Stockholm, Sweden
E	Exempel, Rindögatan 11, 181 15, 181 15 Stockholm, Sweden

UPPDRAG NR	RITAD AV	HANDLAGGARE
0848	LLN	ATN
DATUM	ANSVARIG	
2019-12-13	Carl-Michael Bonde	

Skålen 24
Norra Stationsgatan
Entrépartier uppställningar Entré F,G
Yttervägar/ utvändiga partier

SKALA	NUMMER	BET
1:20 (A1)	A-42.4-04	