


FÖRKLARINGAR

RITNING AVSER BEFINTLIGT PLANLÖSNING.
ALLA MÅTT I MILLIMETER OM EJ ANNAT ANGES.
PLUSHÖJD ANGES I METER. HÖJDER ANGES I RH 70

INGÅR EJ I DENNA HANDLING

FÖRESKRIFTER

HÄNVISNINGAR

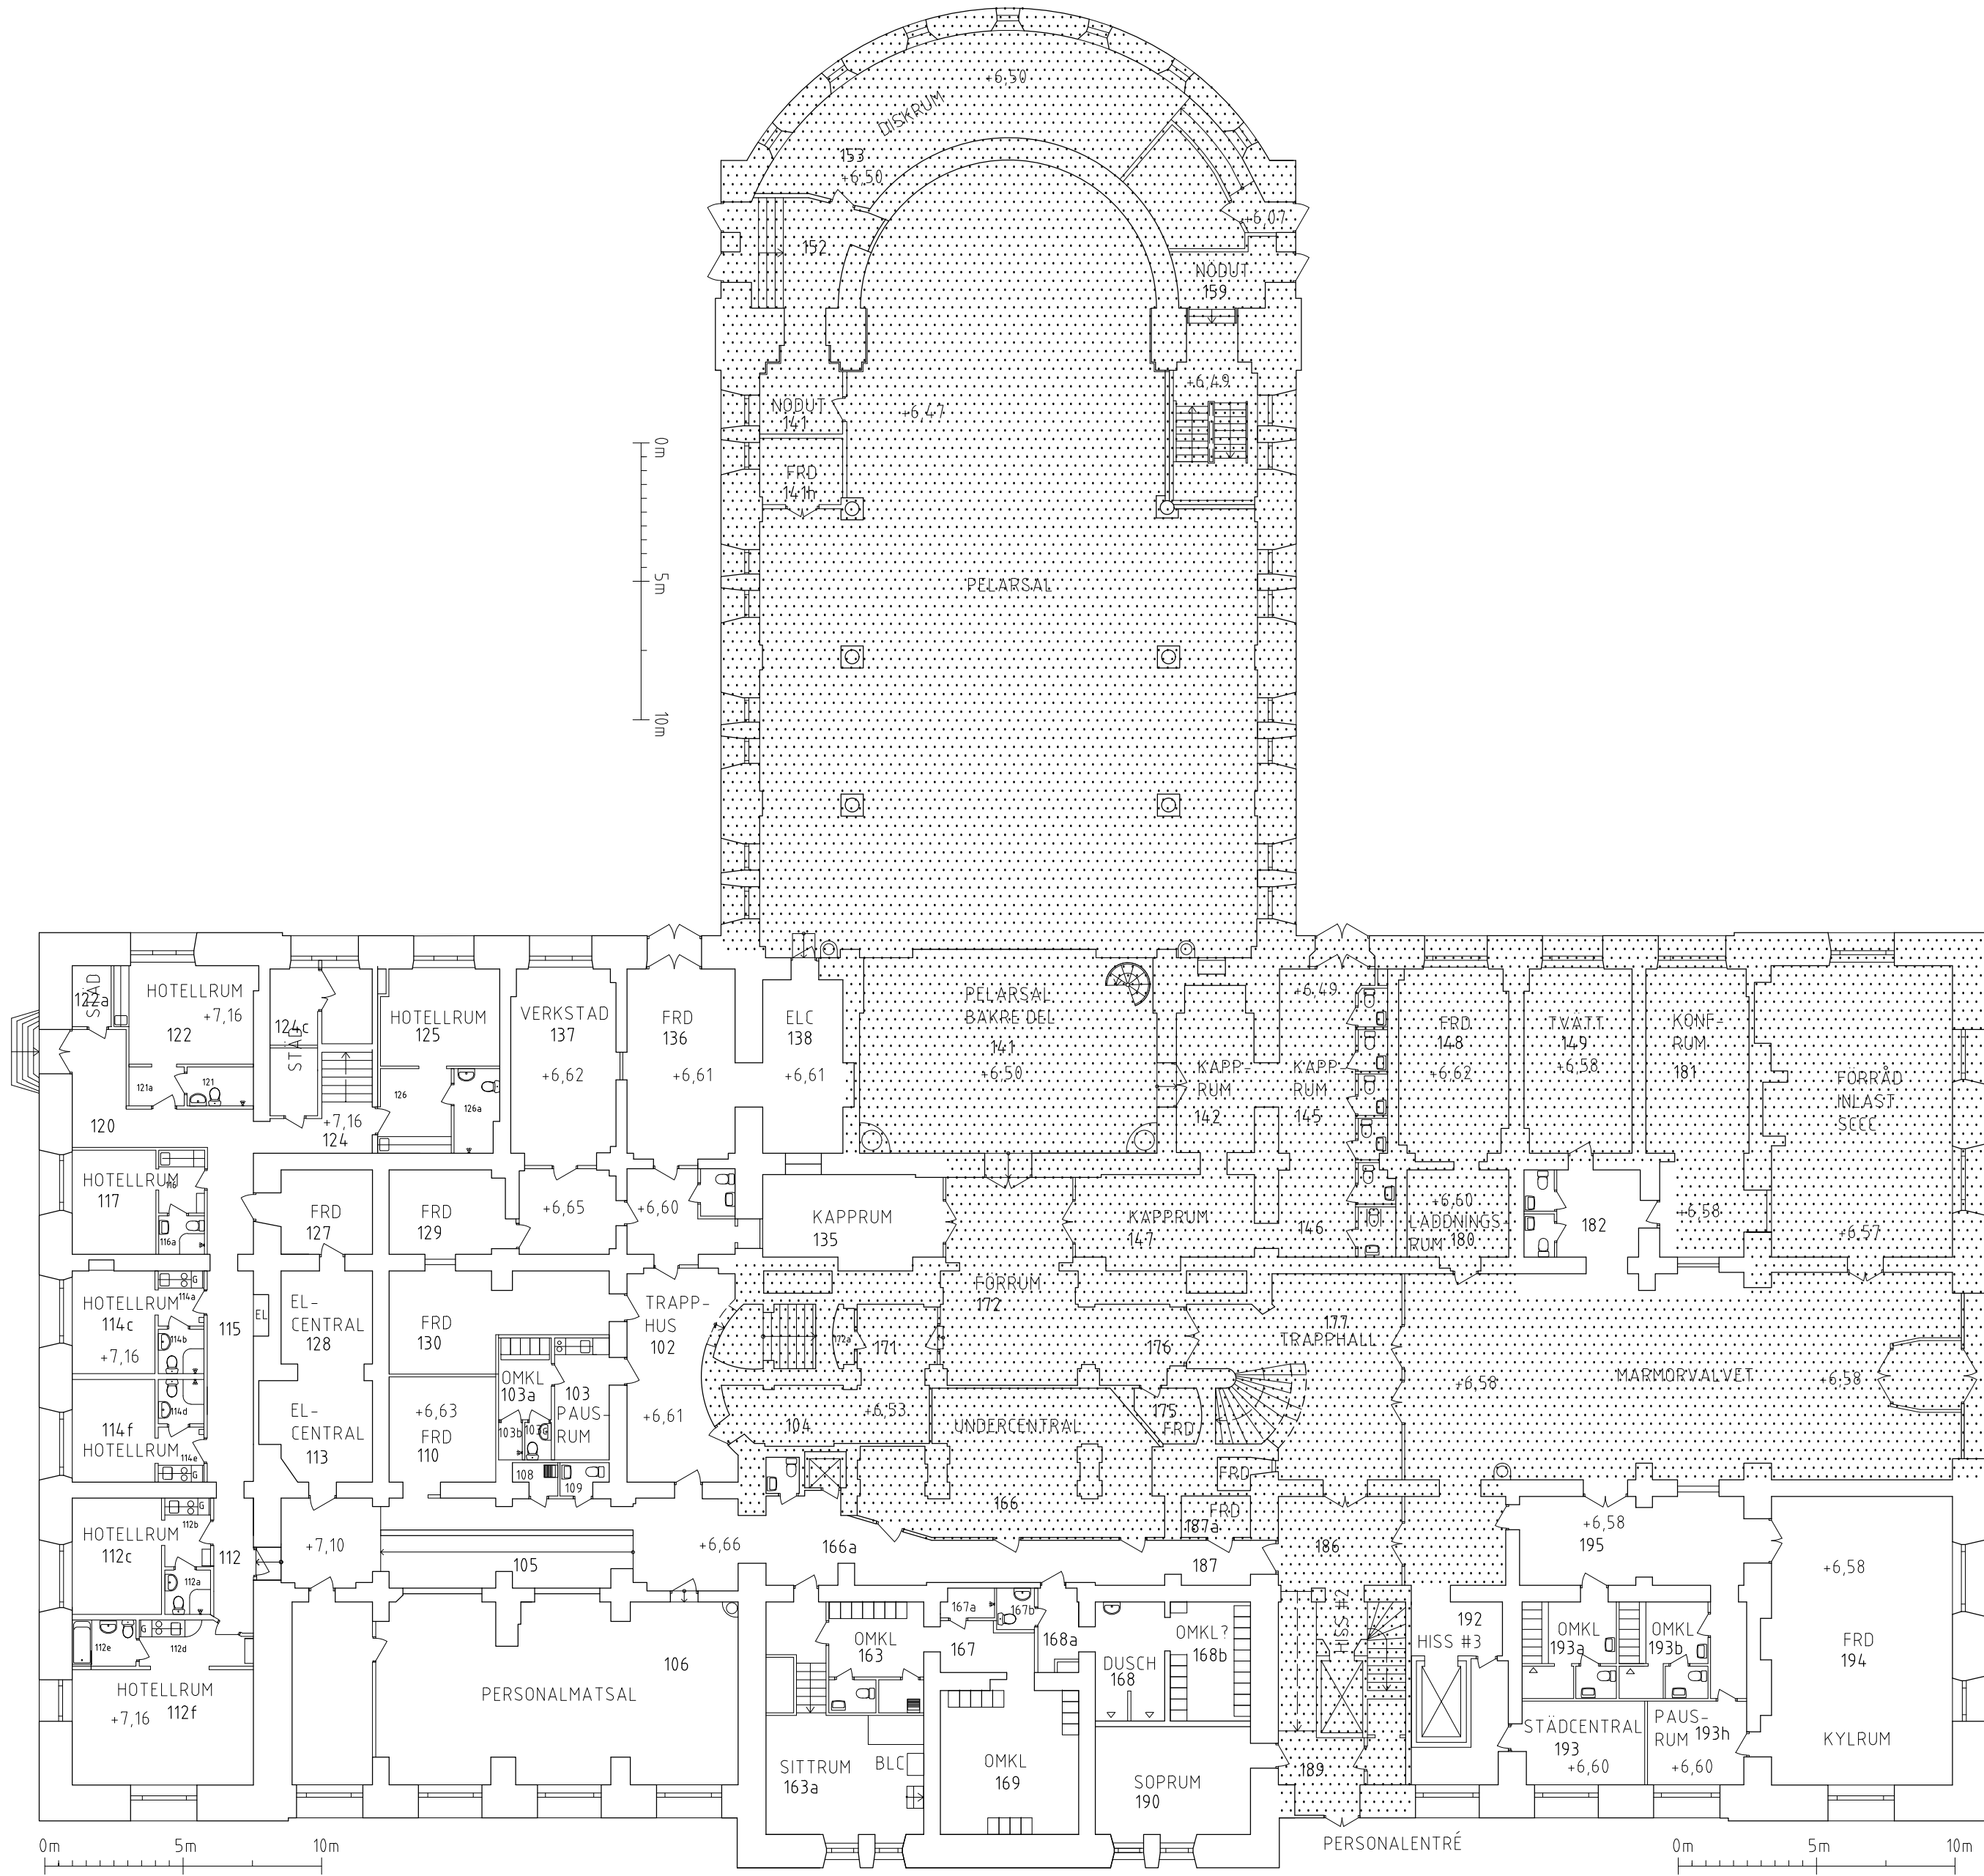

BET	ÄNDRINGEN AVSER	SIGN	DATUM
-----	-----------------	------	-------

BYGGLOVSHANDLING

AB FOLKETS HUS

5		
4		
3		
2		
1		

LANGDSEKTION

PLAN

OKOK	A	HALLVÄGEN 21, 121-122 STOCKHOLM	TEL: +46 (0)70 666 63 11
E	-		TEL: --
K	PROJEKTENGAGEMANG		TEL: +46 (0)10-516 97 01
L	-		TEL: -
V	-		TEL: --

UPPDRAG NR	RITAD/KONSTR AV	HANDLAGGARE
04700510	P. LARSEN	L. KOCKUM
DATUM	ANSVARIG	
20191213	K. KEYZER	

OM- OCH TILLBYGGNAD NORRA LATIN
NYTT KÖK
PLAN 01
BEFINTLIG PLANLÖSNING

SKALA	NUMMER	BET
A1 1:200 A3 1:400	A-01-1-10	