

FÖRKLARINGAR


SE RITNING A-40-1-01

FÖRESKRIFTER

SE RITNING A-40-1-01

HÄNVISNINGAR

SE RITNING A-40-1-01

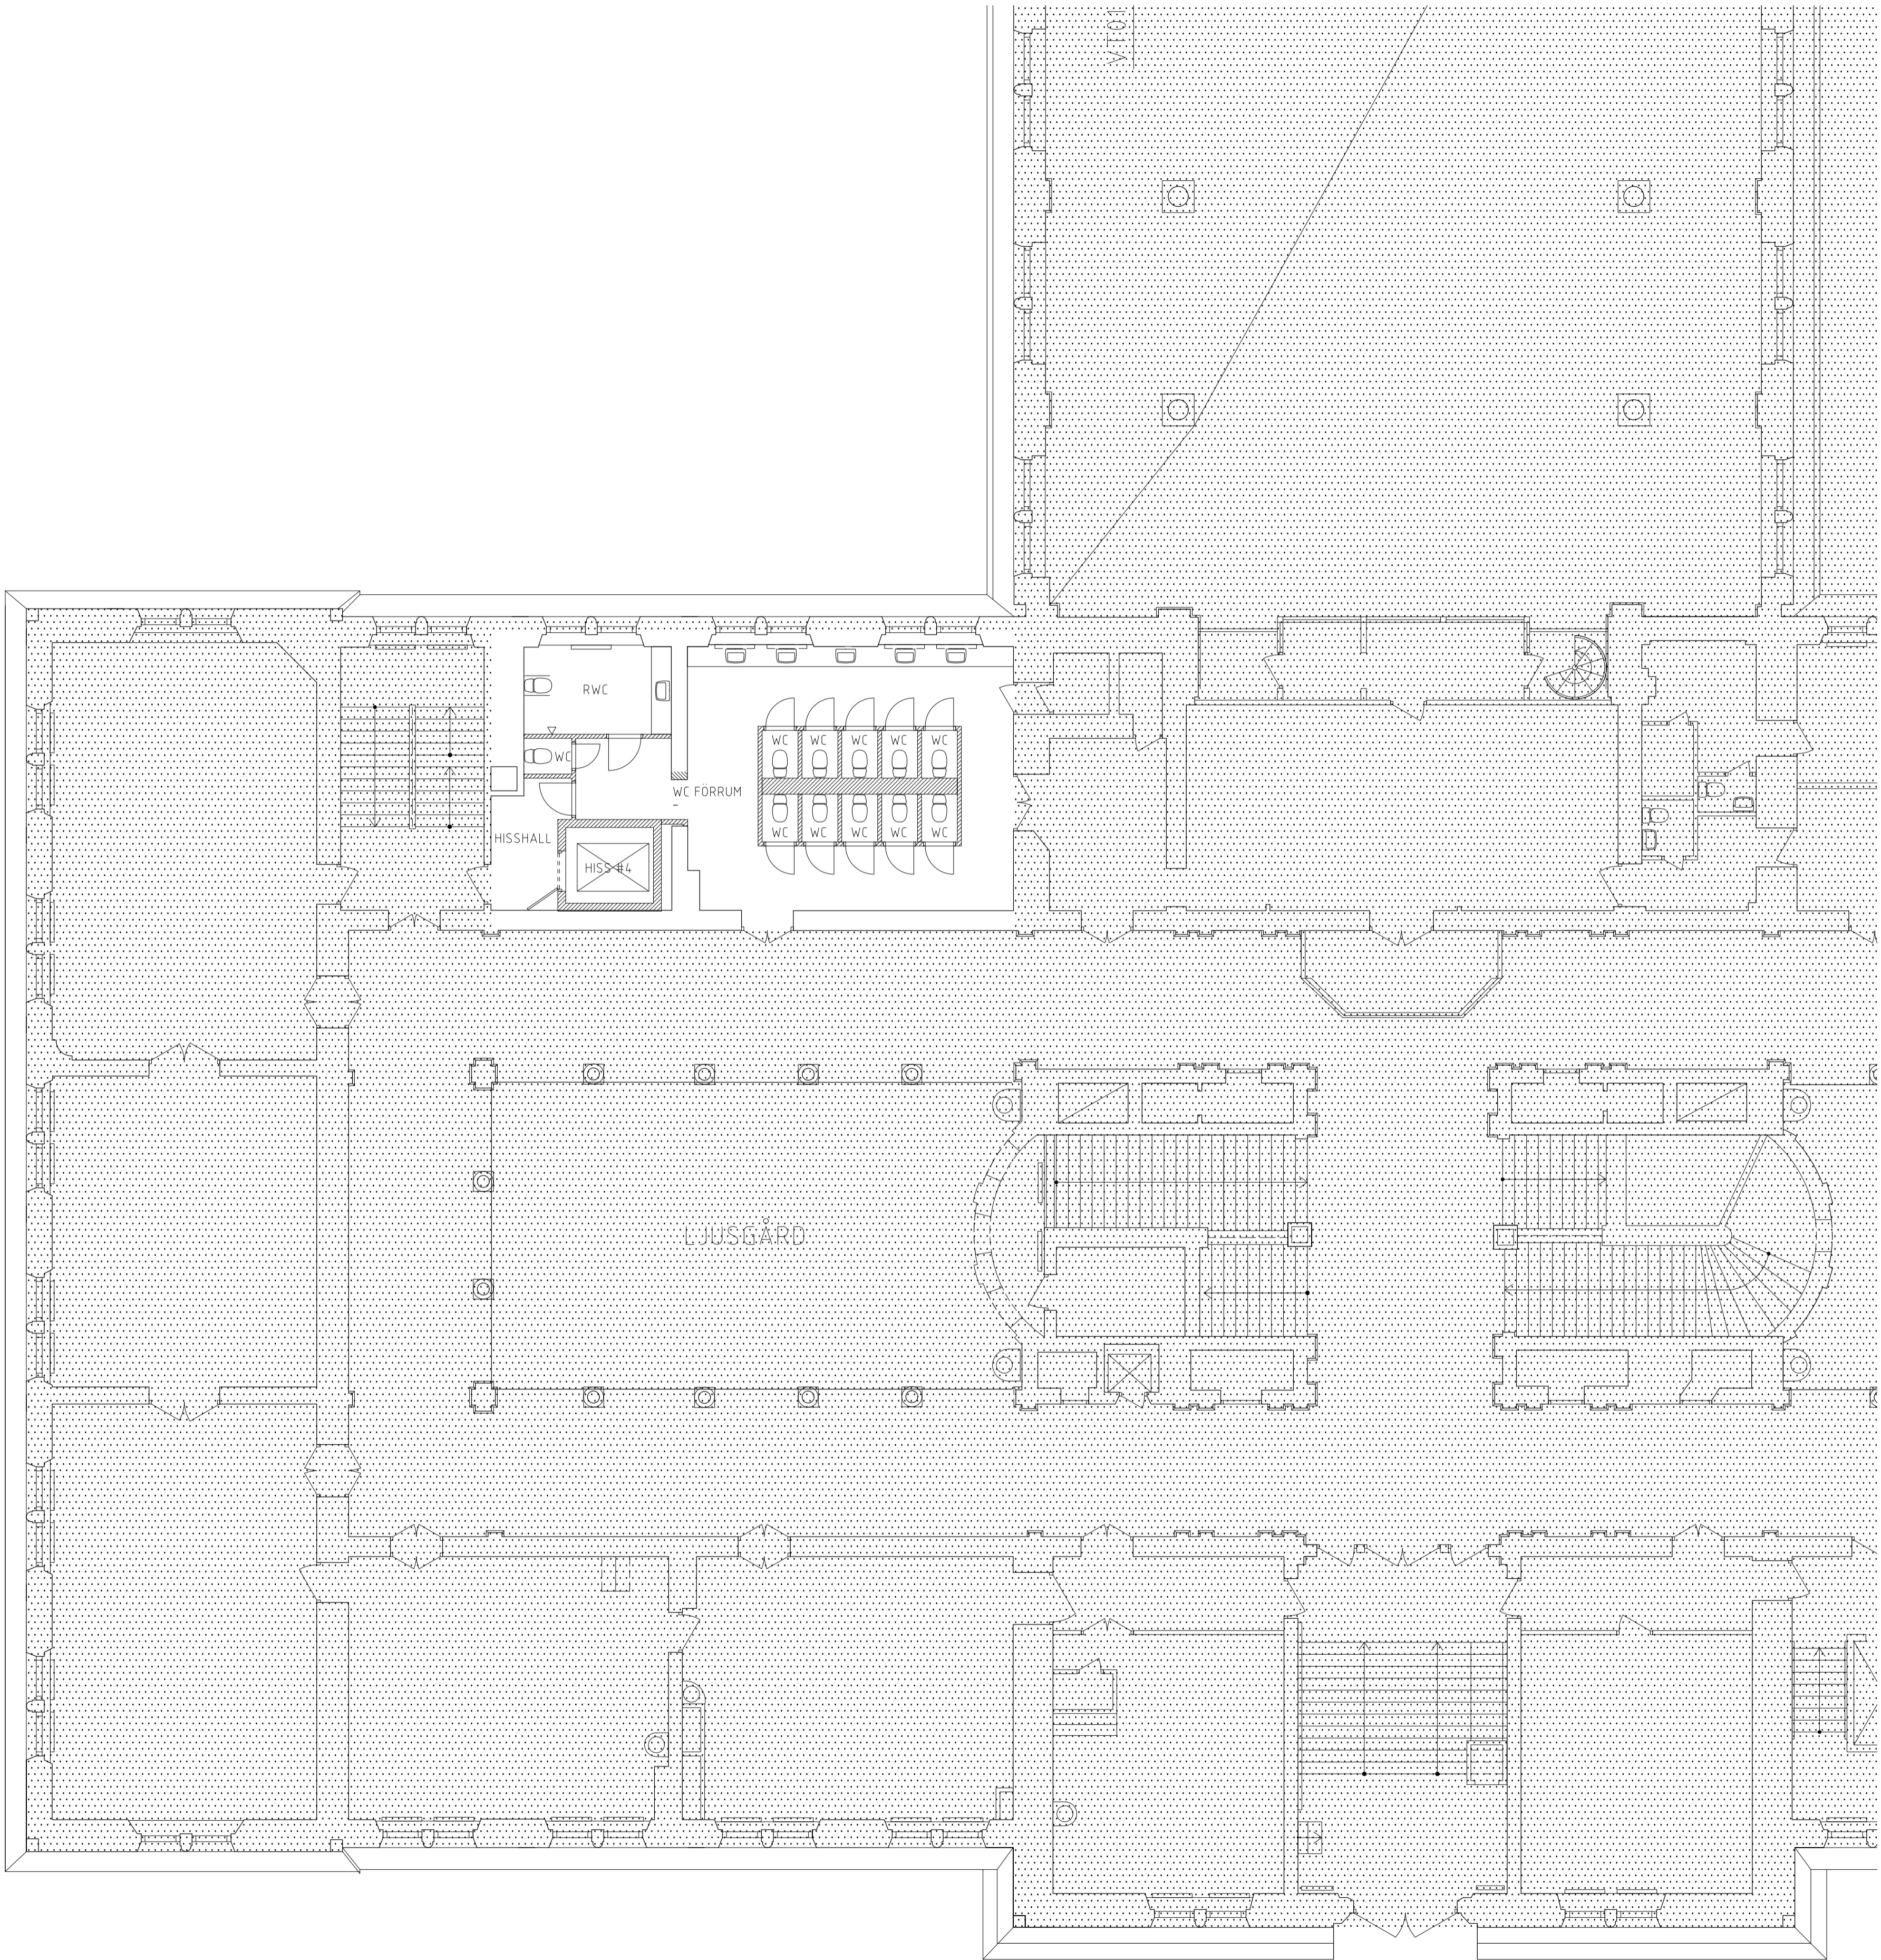

SKALA 1:100 i A1-format (1:200 i A3-format)



BET	ANDRINGEN AVSER	SIGN	DATUM
BYGGLOVSHANDLING			
AB FOLKETS HUS			
 LANGDSEKTION PLAN			
A HALLVÄGEN 21, 121 62 STOCKHOLM		TEL. +46 (0)70 666 63 14	
E -		TEL. -	
K PROJEKTENGAGEMANG		TEL. +46 (0)10-516 07 03	
L -		TEL. -	
V -		TEL. -	
UPPDRAG NR 04700510 RITAD/KONSTR. AV P. LARSEN HANDLAGGARE L. KOCKUM			
DATUM 20191213 ANSVARIG K. KEYZER			
OM- OCH TILLBYGGNAD NORRA LATIN NYTT KÖK PLAN 02, DEL 1 NY PLANLÖSNING			
SKALA A1 1:100 A3 1:200	NUMMER A-40-1-21	BET	