

FÖRKLARINGAR


SE RITNING A-40-1-01

FÖRESKRIFTER

SE RITNING A-40-1-01

HÄNVISNINGAR

SE RITNING A-40-1-01

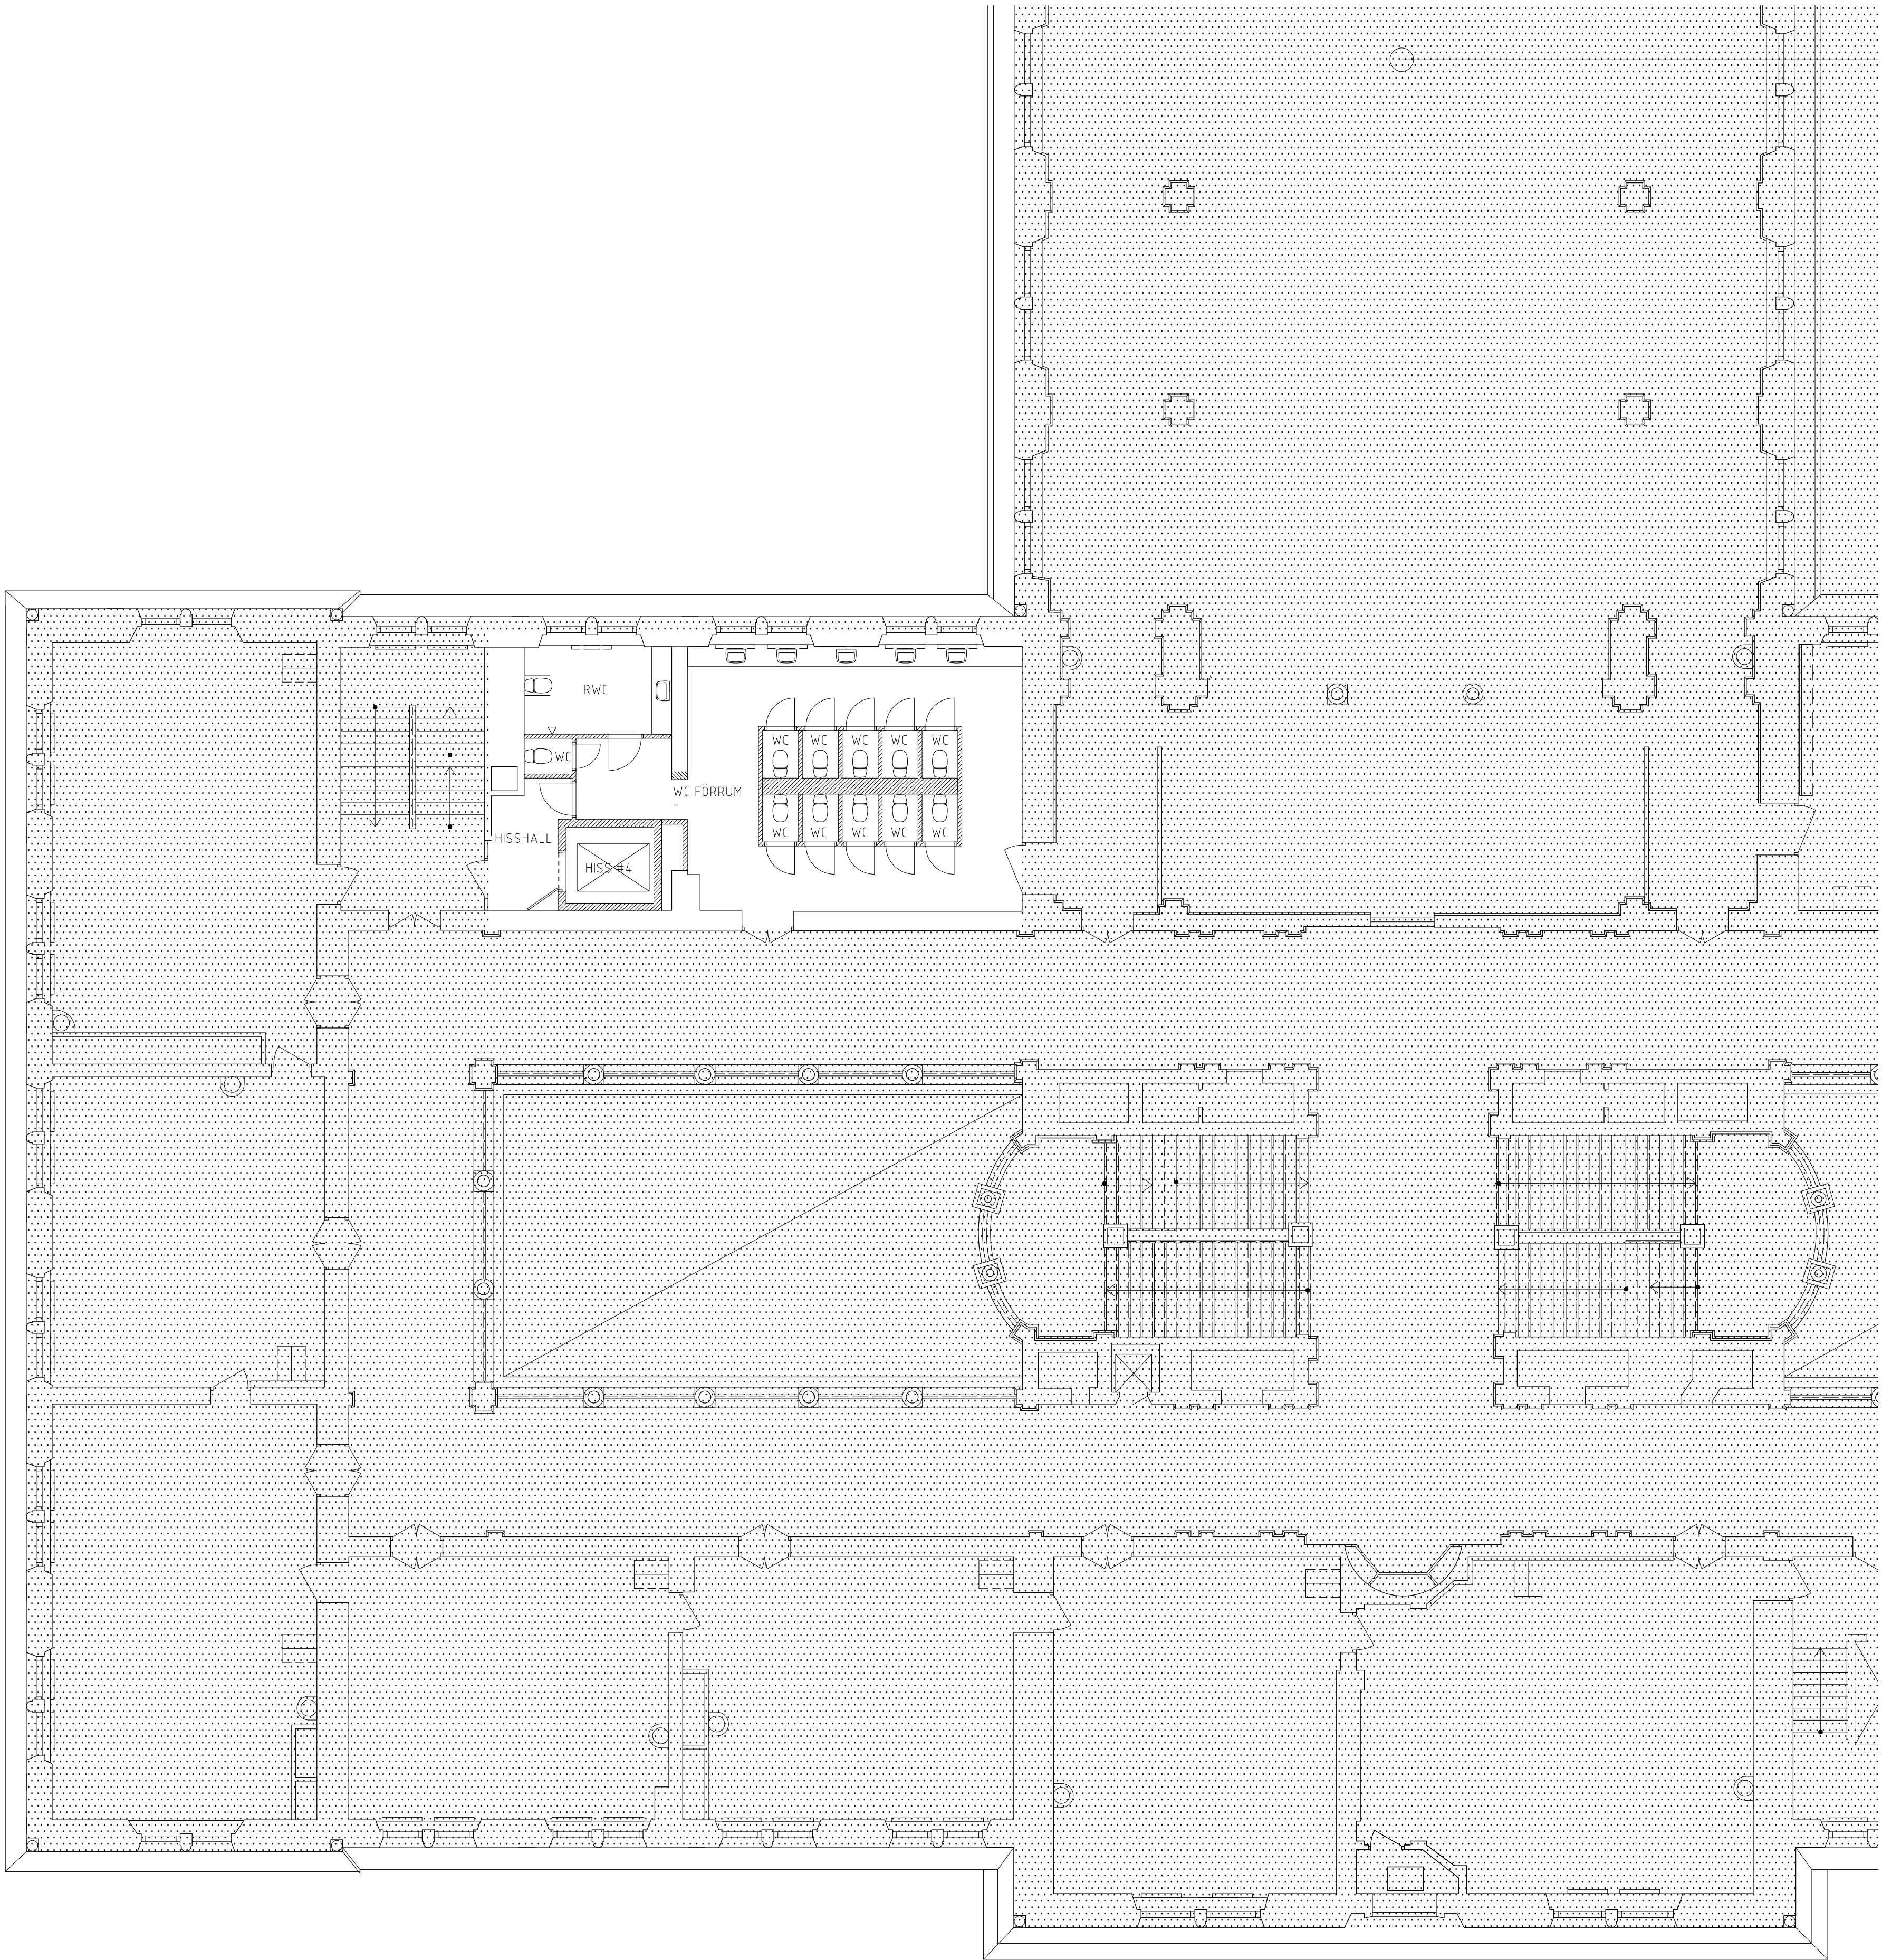

BET	ANDRINGEN AVSER	SIGN	DATUM
BYGGLOVSHANDLING			
AB FOLKETS HUS			
<div><div><div>5</div><div>4</div><div>3</div><div>2</div><div>1</div></div><div>LANGDSEKTION</div></div> <div><div><div><div></div><div></div><div></div></div><div><div></div><div></div><div></div></div></div><div>PLAN</div></div>			
OKOK			
A	HALLVÄGEN 21 121 62 STOCKHOLM	TEL +46 (0)70 666 63 14	
E	-	TEL -	
K	PROJEKTENGAGEMANG	TEL +46 (0)10-516 07 03	
L	BRYGGARGATAN 4, III 21 STOCKHOLM	TEL -	
V	-	TEL -	
LUPPDRAG NR 04700510 RITAD/KONSTR AV P. LARSEN HANDLAGGARE L. KOCKUM			
DATUM 20191213 ANSVARIG K. KEYZER			
OM- OCH TILLBYGGNAD NORRA LATIN			
NYTT KOK			
PLAN 03, DEL 1			
NY PLANLÖSNING			
SKALA	NUMMER	BET	
A1 1:100	A-40-1-31		
A3 1:200			

SKALA 1:100 i A1-format (1:200 i A3-format)

