

FÖRKLARINGAR


SE RITNING A-40-1-01

FÖRESKRIFTER


SE RITNING A-40-1-01

HÄNVISNINGAR

SE RITNING A-40-1-01

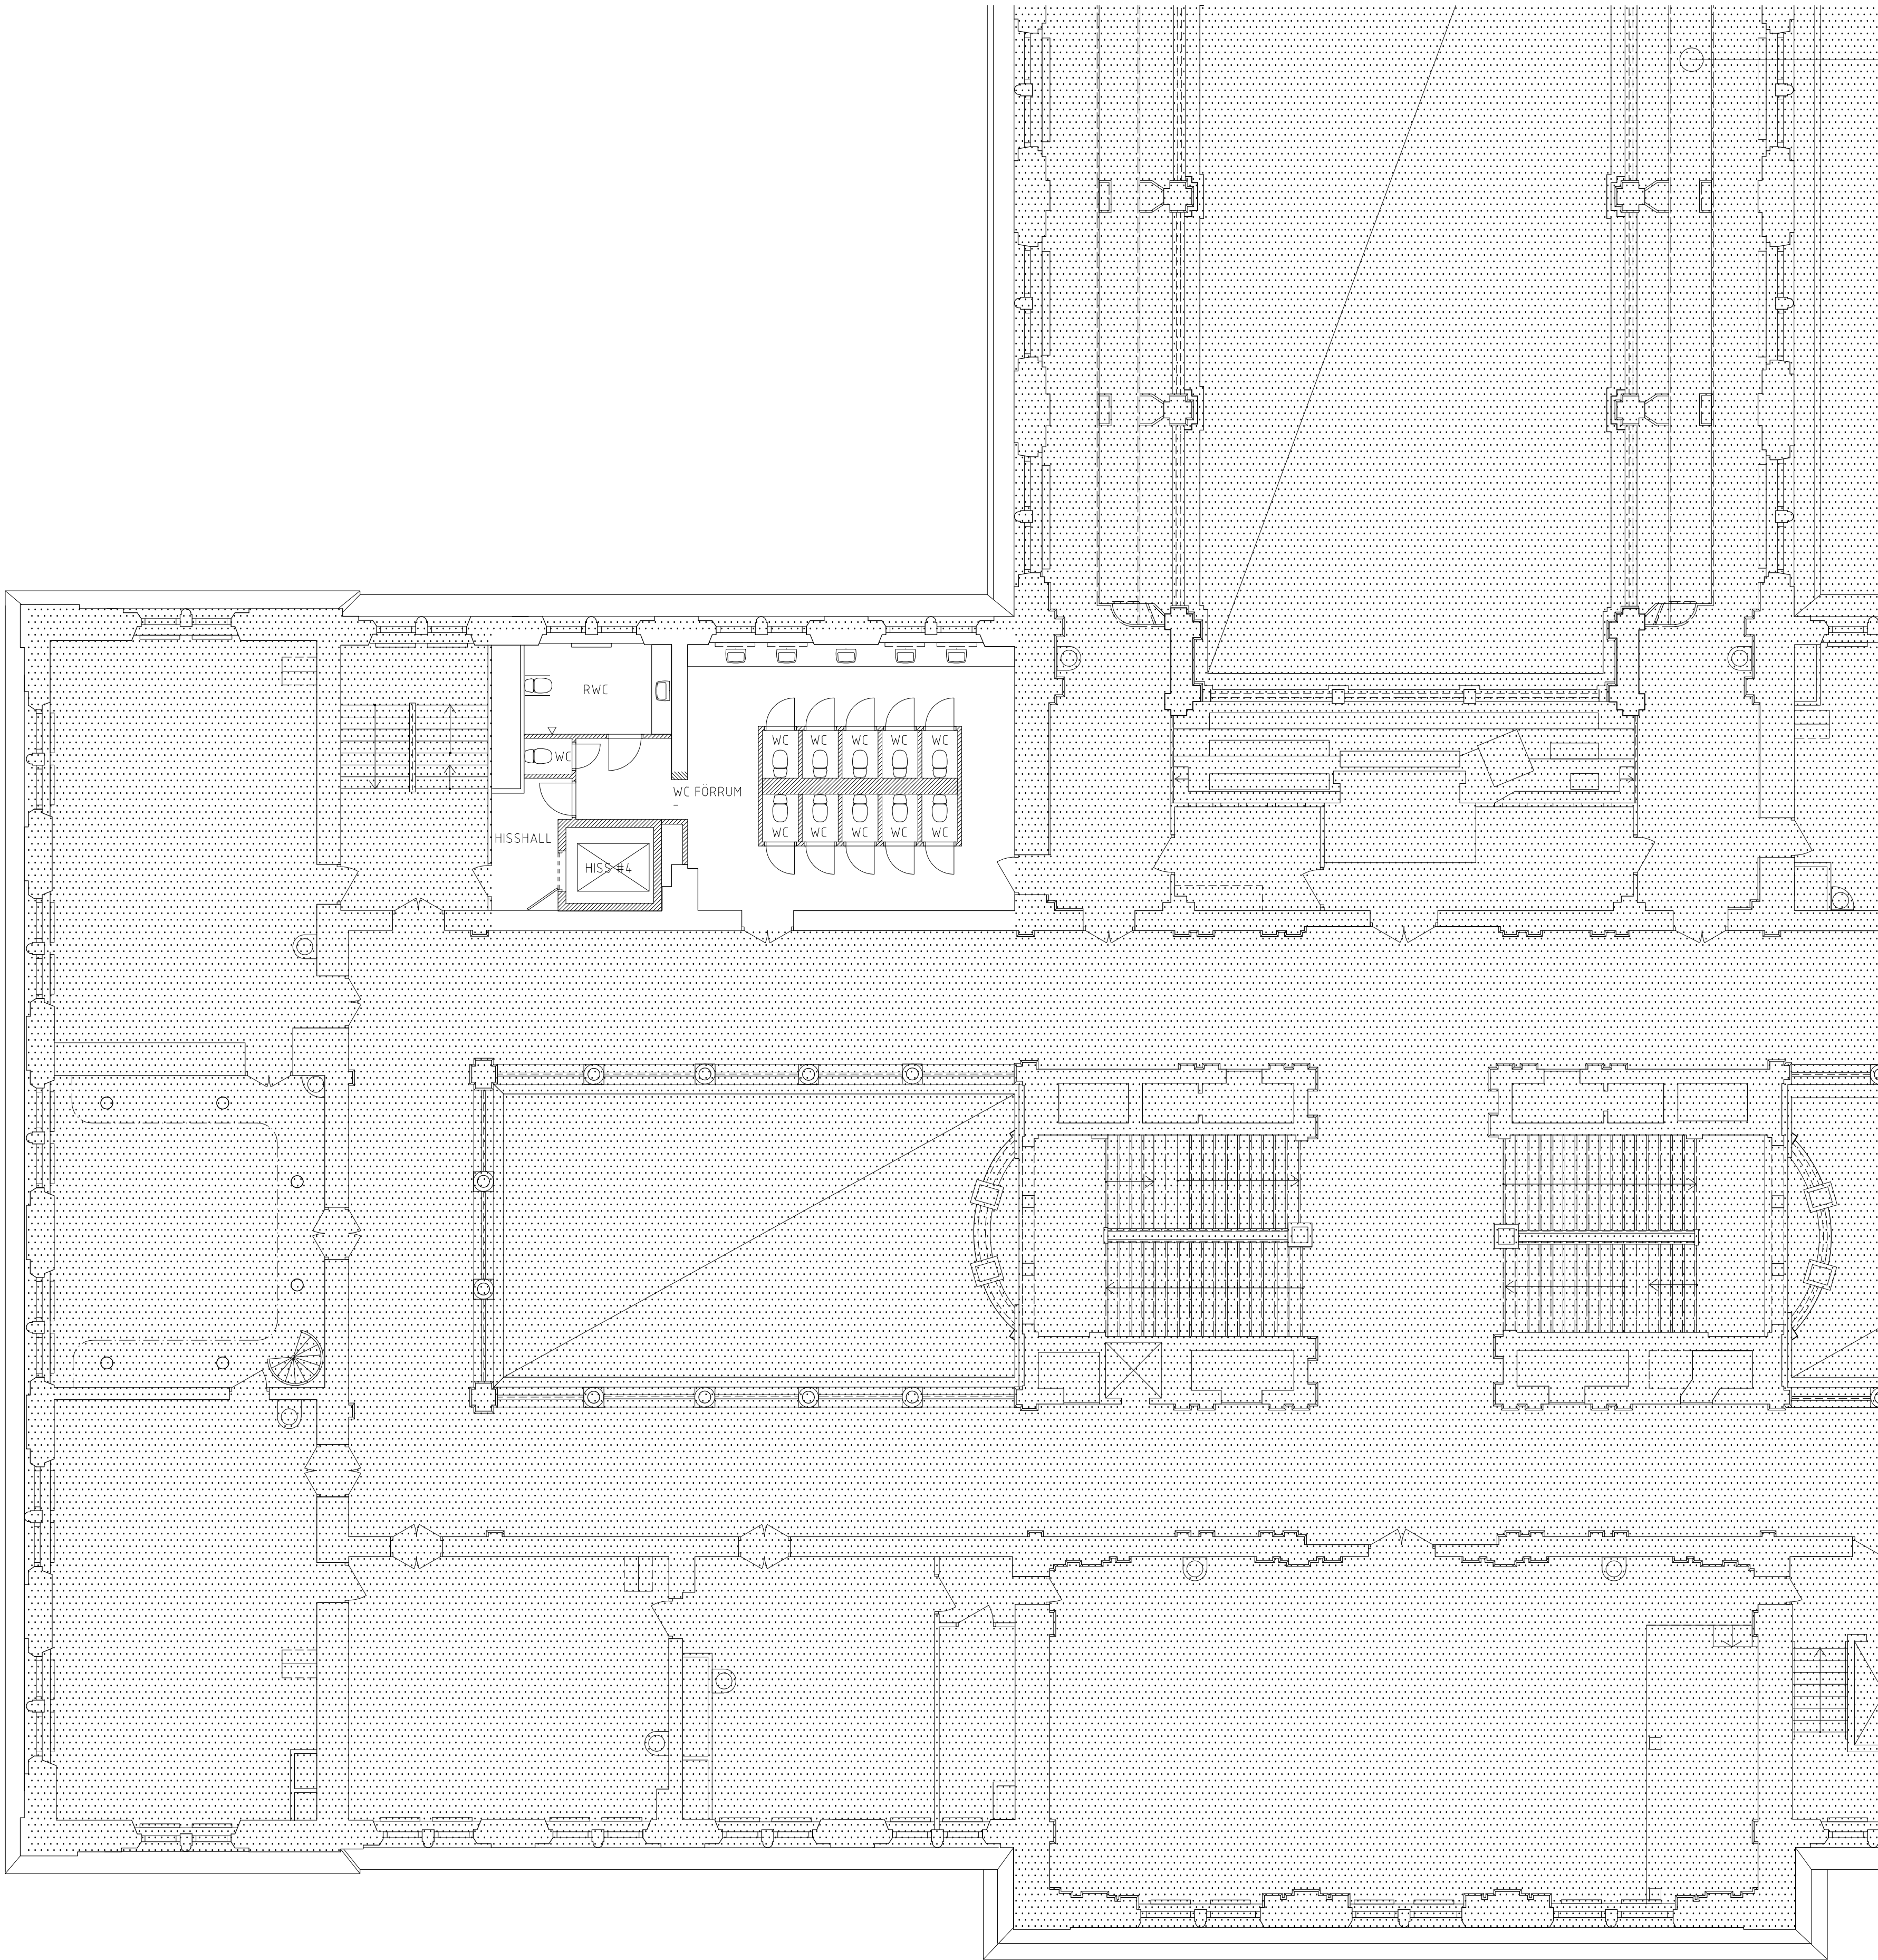


SKALA 1:100 i A1-format (1:200 i A3-format)

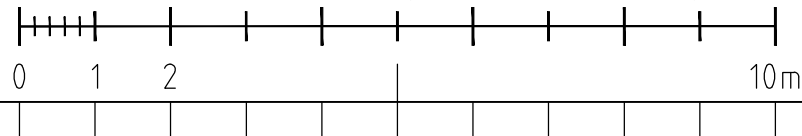

BET	ANDRINGEN AVSER	SIGN	DATUM
-----	-----------------	------	-------

BYGGLOVSHANDLING  
AB FOLKETS HUS

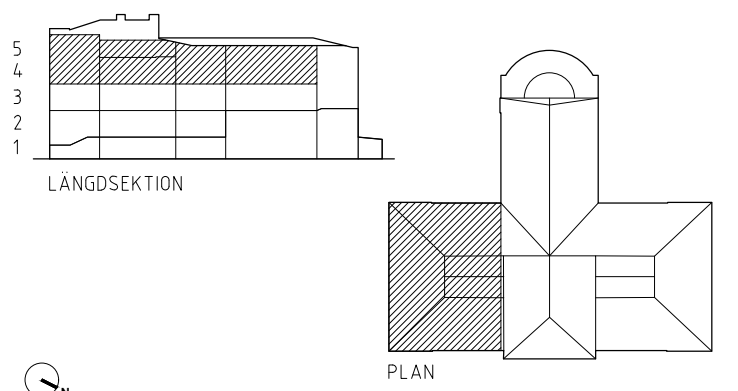

OKOK		
A	HALLVÄGEN 21 121 62 STOCKHOLM	TEL: +46 (0)70 666 63 14
E	-	TEL: --
K	PROJEKTENGAGEMANG	TEL: +46 (0)10-516 07 03
L	BRYGGARGATAN 4, III 21 STOCKHOLM	TEL: --
V	-	TEL: --

LUPPDRAG NR	RITAD/KONSTR. AV	HANDLAGGARE
04700510	P. LARSEN	L. KOCKUM
DATUM	ANSVARIG	
20191213	K. KEYZER	

OM- OCH TILLBYGGNAD NORRA LATIN  
NYTT KOK  
PLAN 04, DEL 1  
NY PLANLÖSNING

SKALA	NUMMER	BET
A1 1:100 A3 1:200	A-40-1-41	