

FÖRKLARINGAR

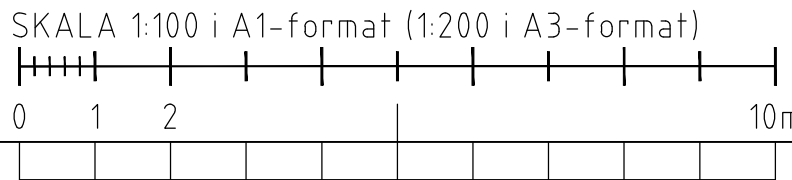
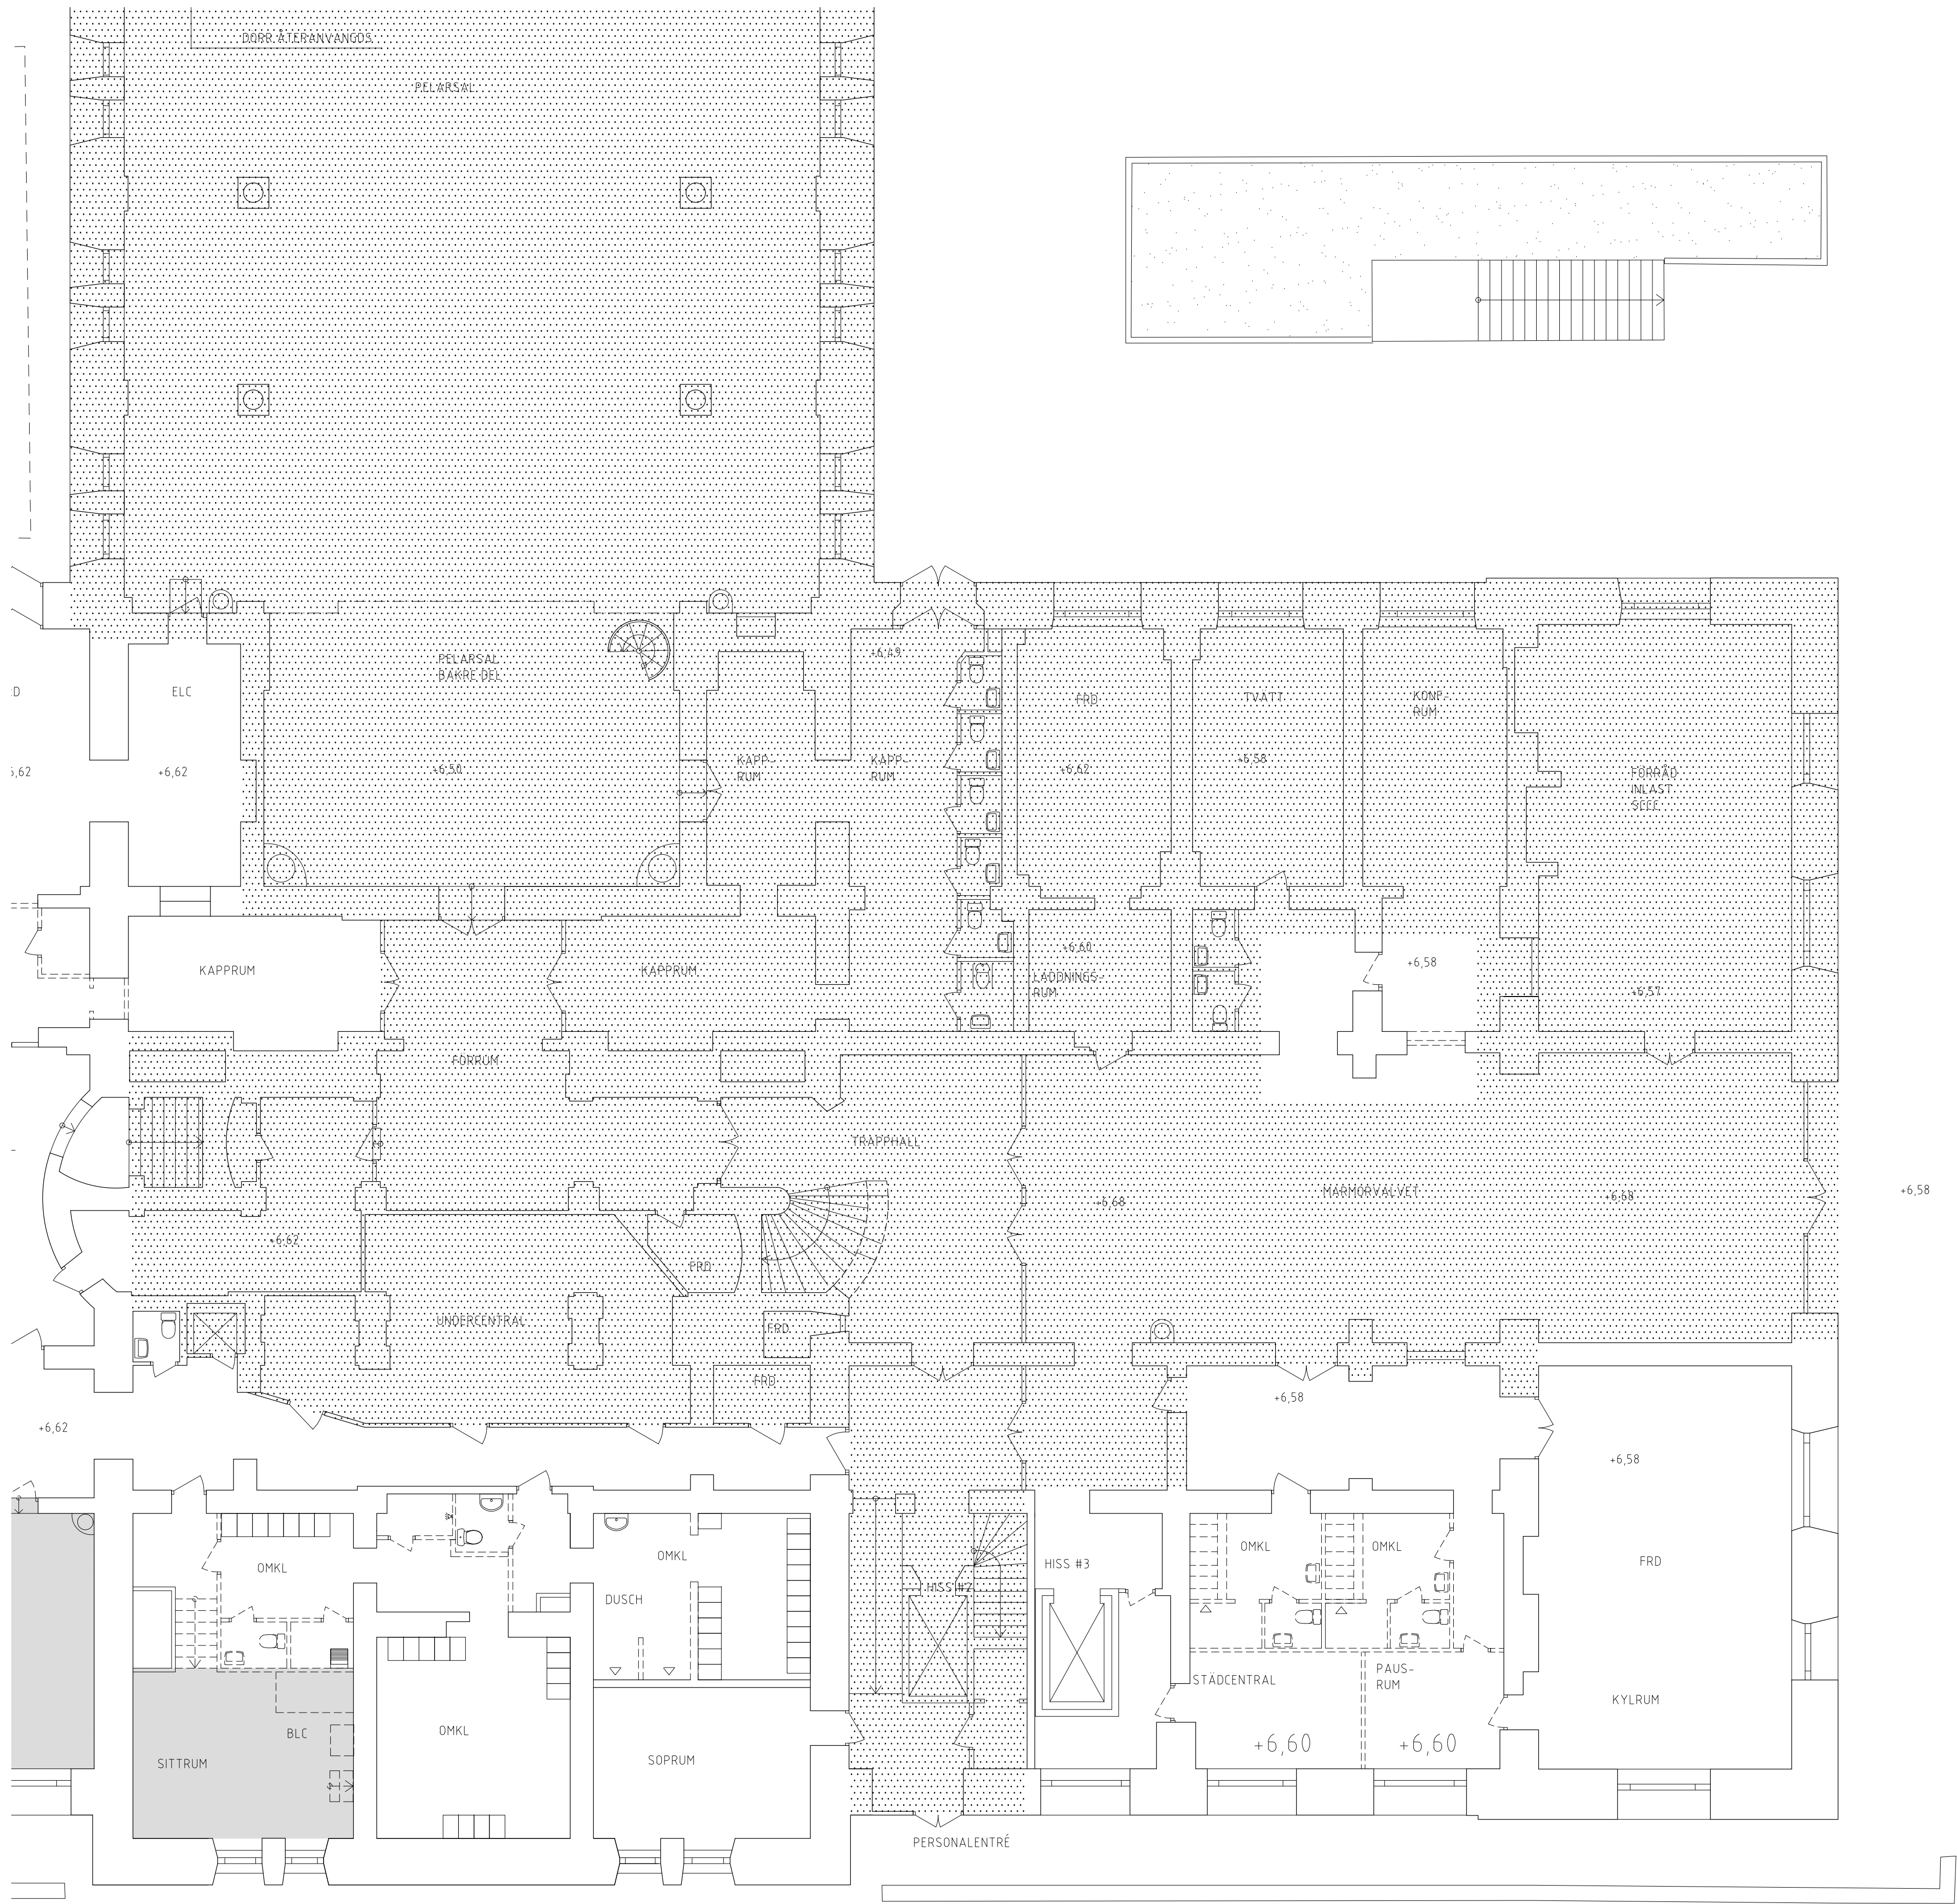
SE RITNING A-49-1-11

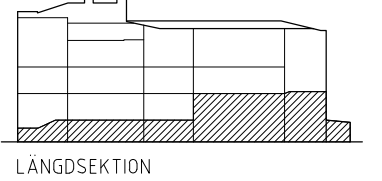
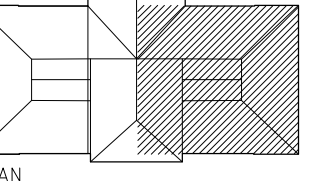

FÖRESKRIFTER

SE RITNING A-49-1-11

HÄNVISNINGAR

SE RITNING A-49-1-11



BET	ANDRINGEN AVSER	SIGN	DATUM
BYGGLOVSHANDLING			
AB FOLKETS HUS			
 LANGDSEKTION			
 PLAN			
			
A	HALLVÄGEN 21, 121-62 STOCKHOLM	TEL: +46 (0)70 666 63 16	
E		TEL: --	
K	PROJEKTENGAGEMANG	TEL: +46 (0)10-516 07 03	
L	BRYGGGÅTAN 4, III 21 STOCKHOLM	TEL: --	
V		TEL: --	
UPPDRAG NR 04700510 RITAD/KONSTR. AV P. LARSEN HANDLAGGARE L. KOCKUM			
DATUM 20191213 ANSVARIG K. KEYZER			
OM- OCH TILLBYGGNAD NORRA LATIN			
NYTT KÖK			
PLAN 1, DEL 2			
RIVNINGSPLAN			
SKALA	NUMMER	BET	
A1 1:100	A-49-1-12		
A3 1:200			