

FÖRKLARINGAR


SE RITNING A-49-1-11.

FÖRESKRIFTER

SE RITNING A-49-1-11.

HÄNVISNINGAR

SE RITNING A-49-1-11.

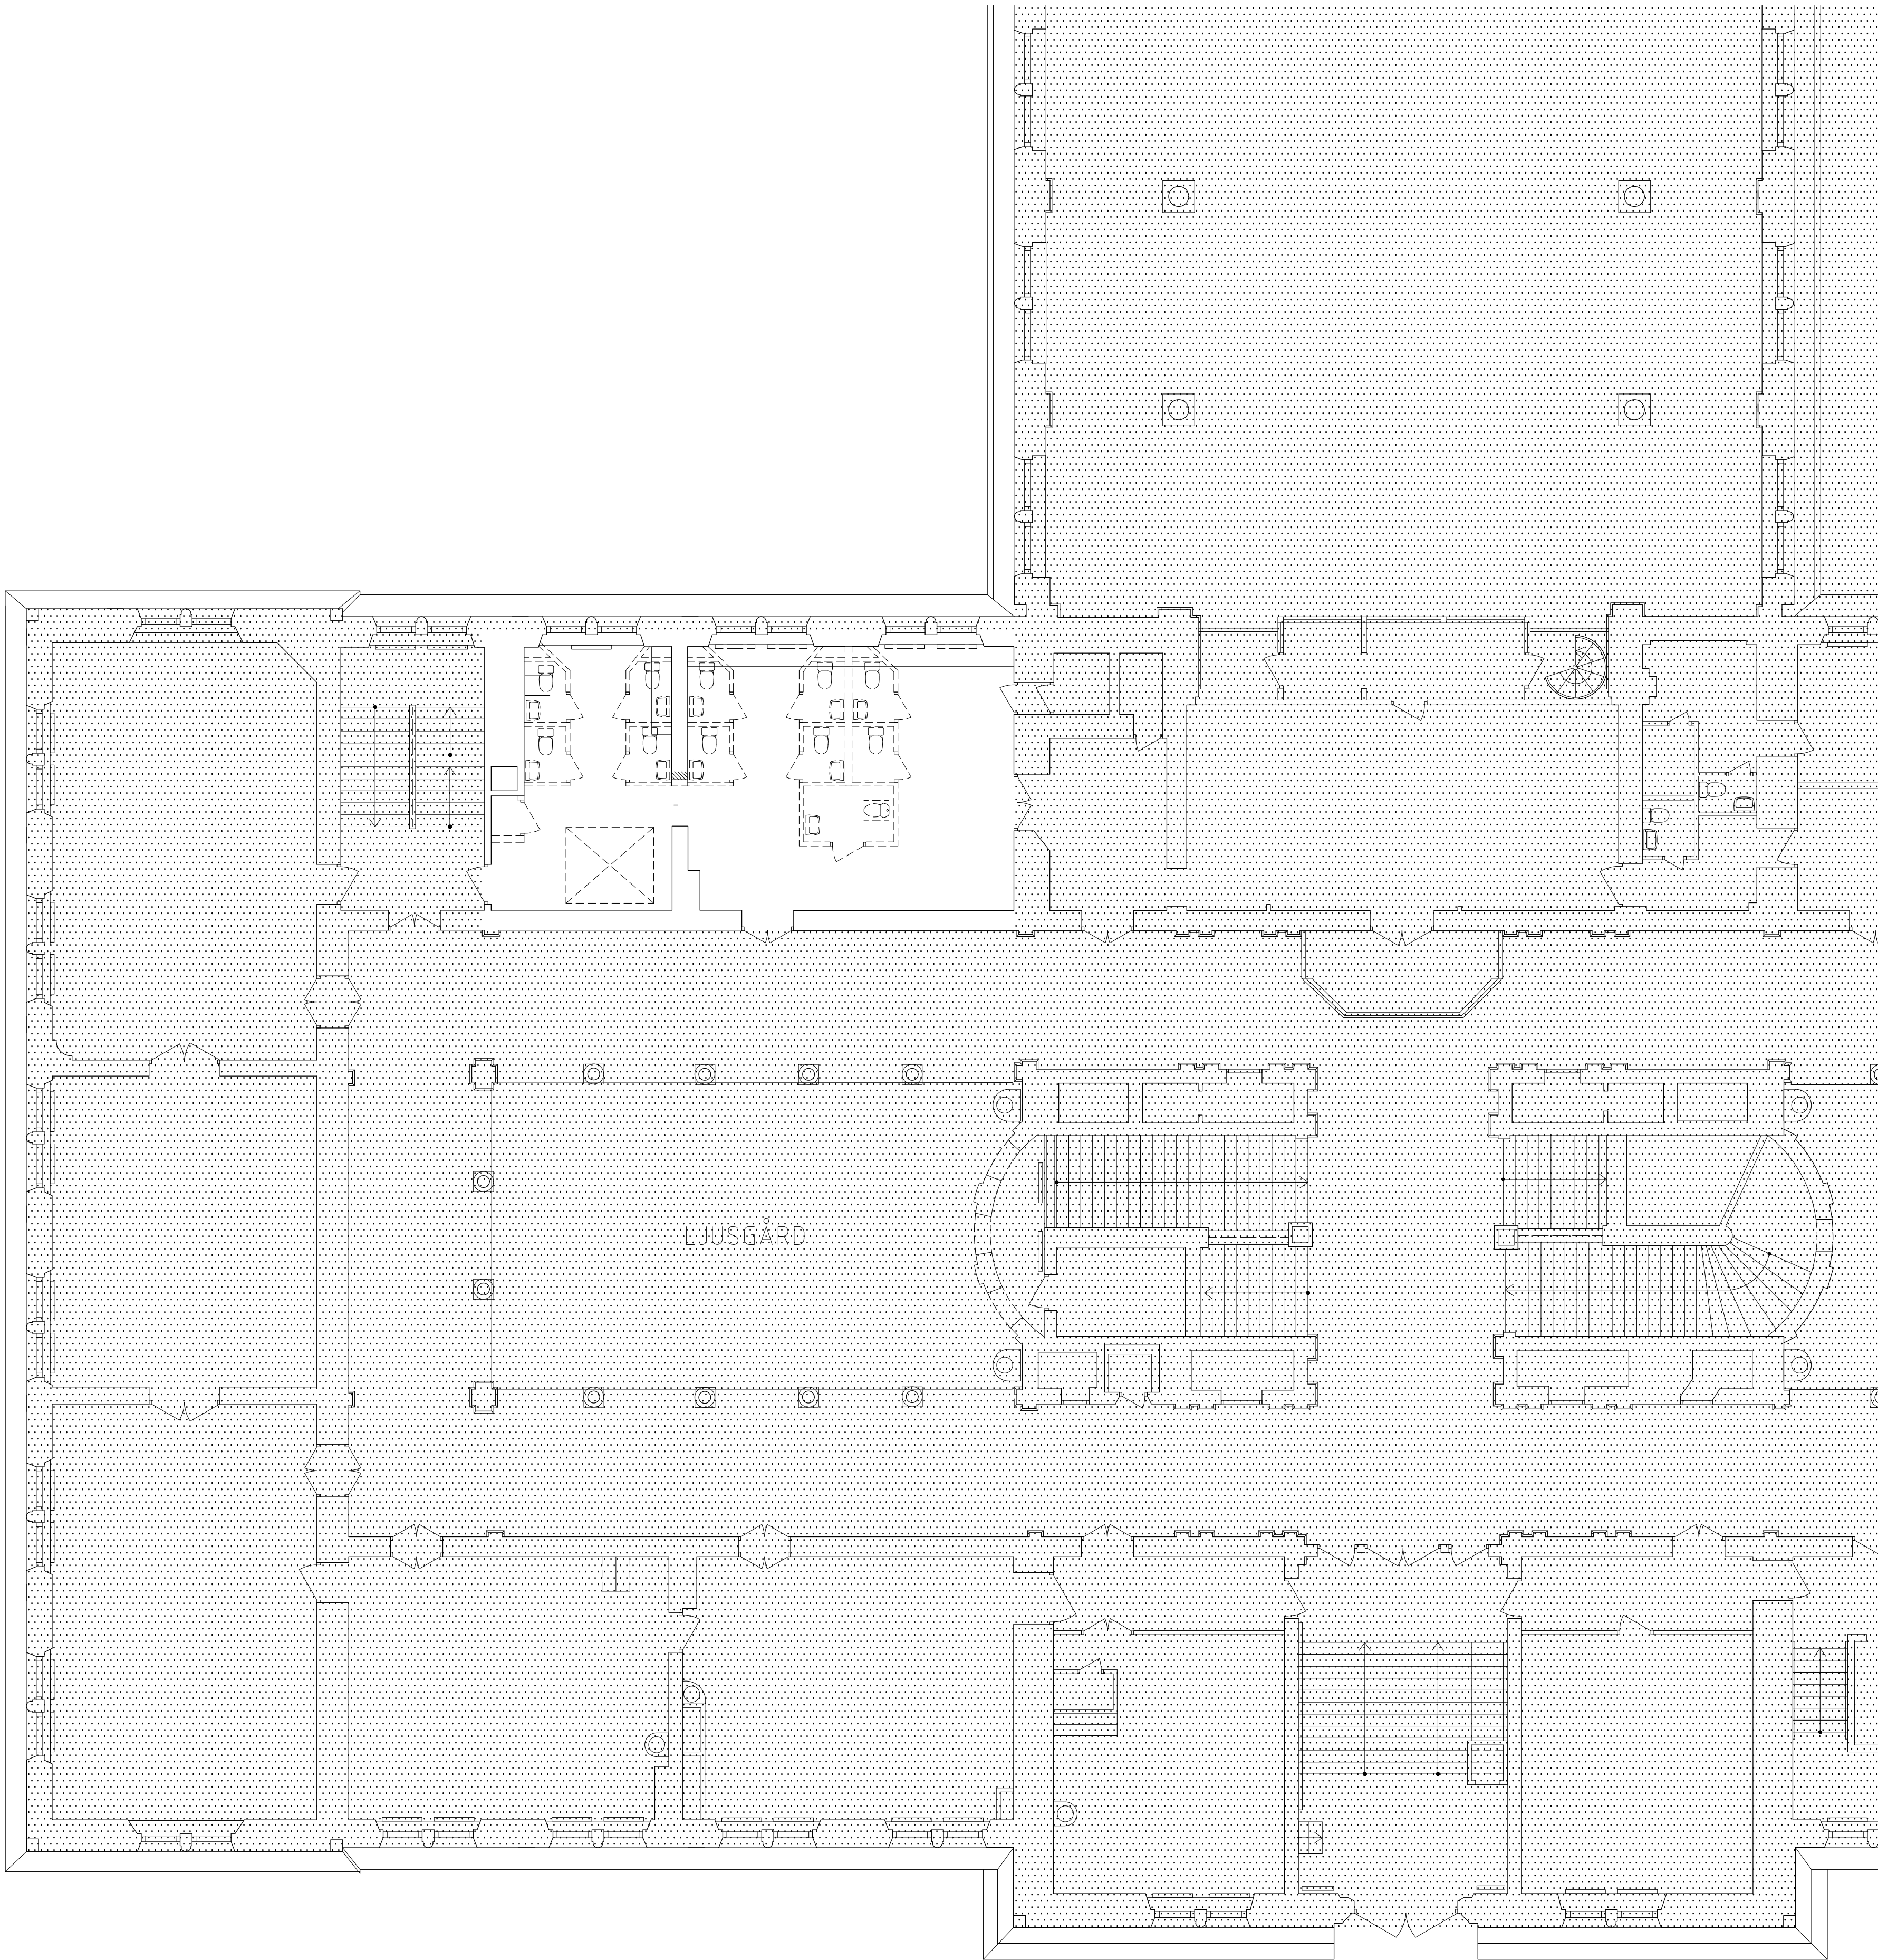

LJUSGÅRD

SKALA 1:100 i A1-format (1:200 i A3-format)



BET	ANDRINGEN AVSER	SIGN	DATUM
BYGGLOVSHANDLING			
AB FOLKETS HUS			
<p>LANGDSEKTION</p> <p>PLAN</p>			
A HALLVÄGEN 21, 121 62 STOCKHOLM		TEL. +46 (0)70 666 63 14	
E -		TEL. --	
K PROJEKTENGAGEMANG		TEL. +46 (0)10-516 07 03	
L -		TEL. --	
V -		TEL. --	
LUPPDRAG NR 04700510			
RITAD/KONSTR. AV P. LARSEN		HANDLAGGARE L. KOCKUM	
DATUM 20191213		ANSVARIG K. KEYZER	
OM- OCH TILLBYGGNAD NORRA LATIN			
NYTT KÖK			
PLAN 2, DEL 1			
RIVNINGSPLAN			
SKALA	NUMMER	BET	
A1 1:100	A-49-1-21		
A3 1:200			