

FÖRKLARINGAR



SE RITNING A-49-1-11

FÖRESKRIFTER

SE RITNING A-49-1-11

HÄNVISNINGAR

SE RITNING A-49-1-11

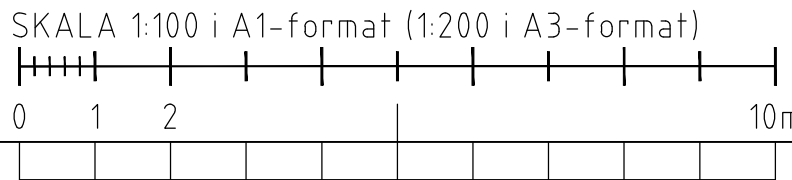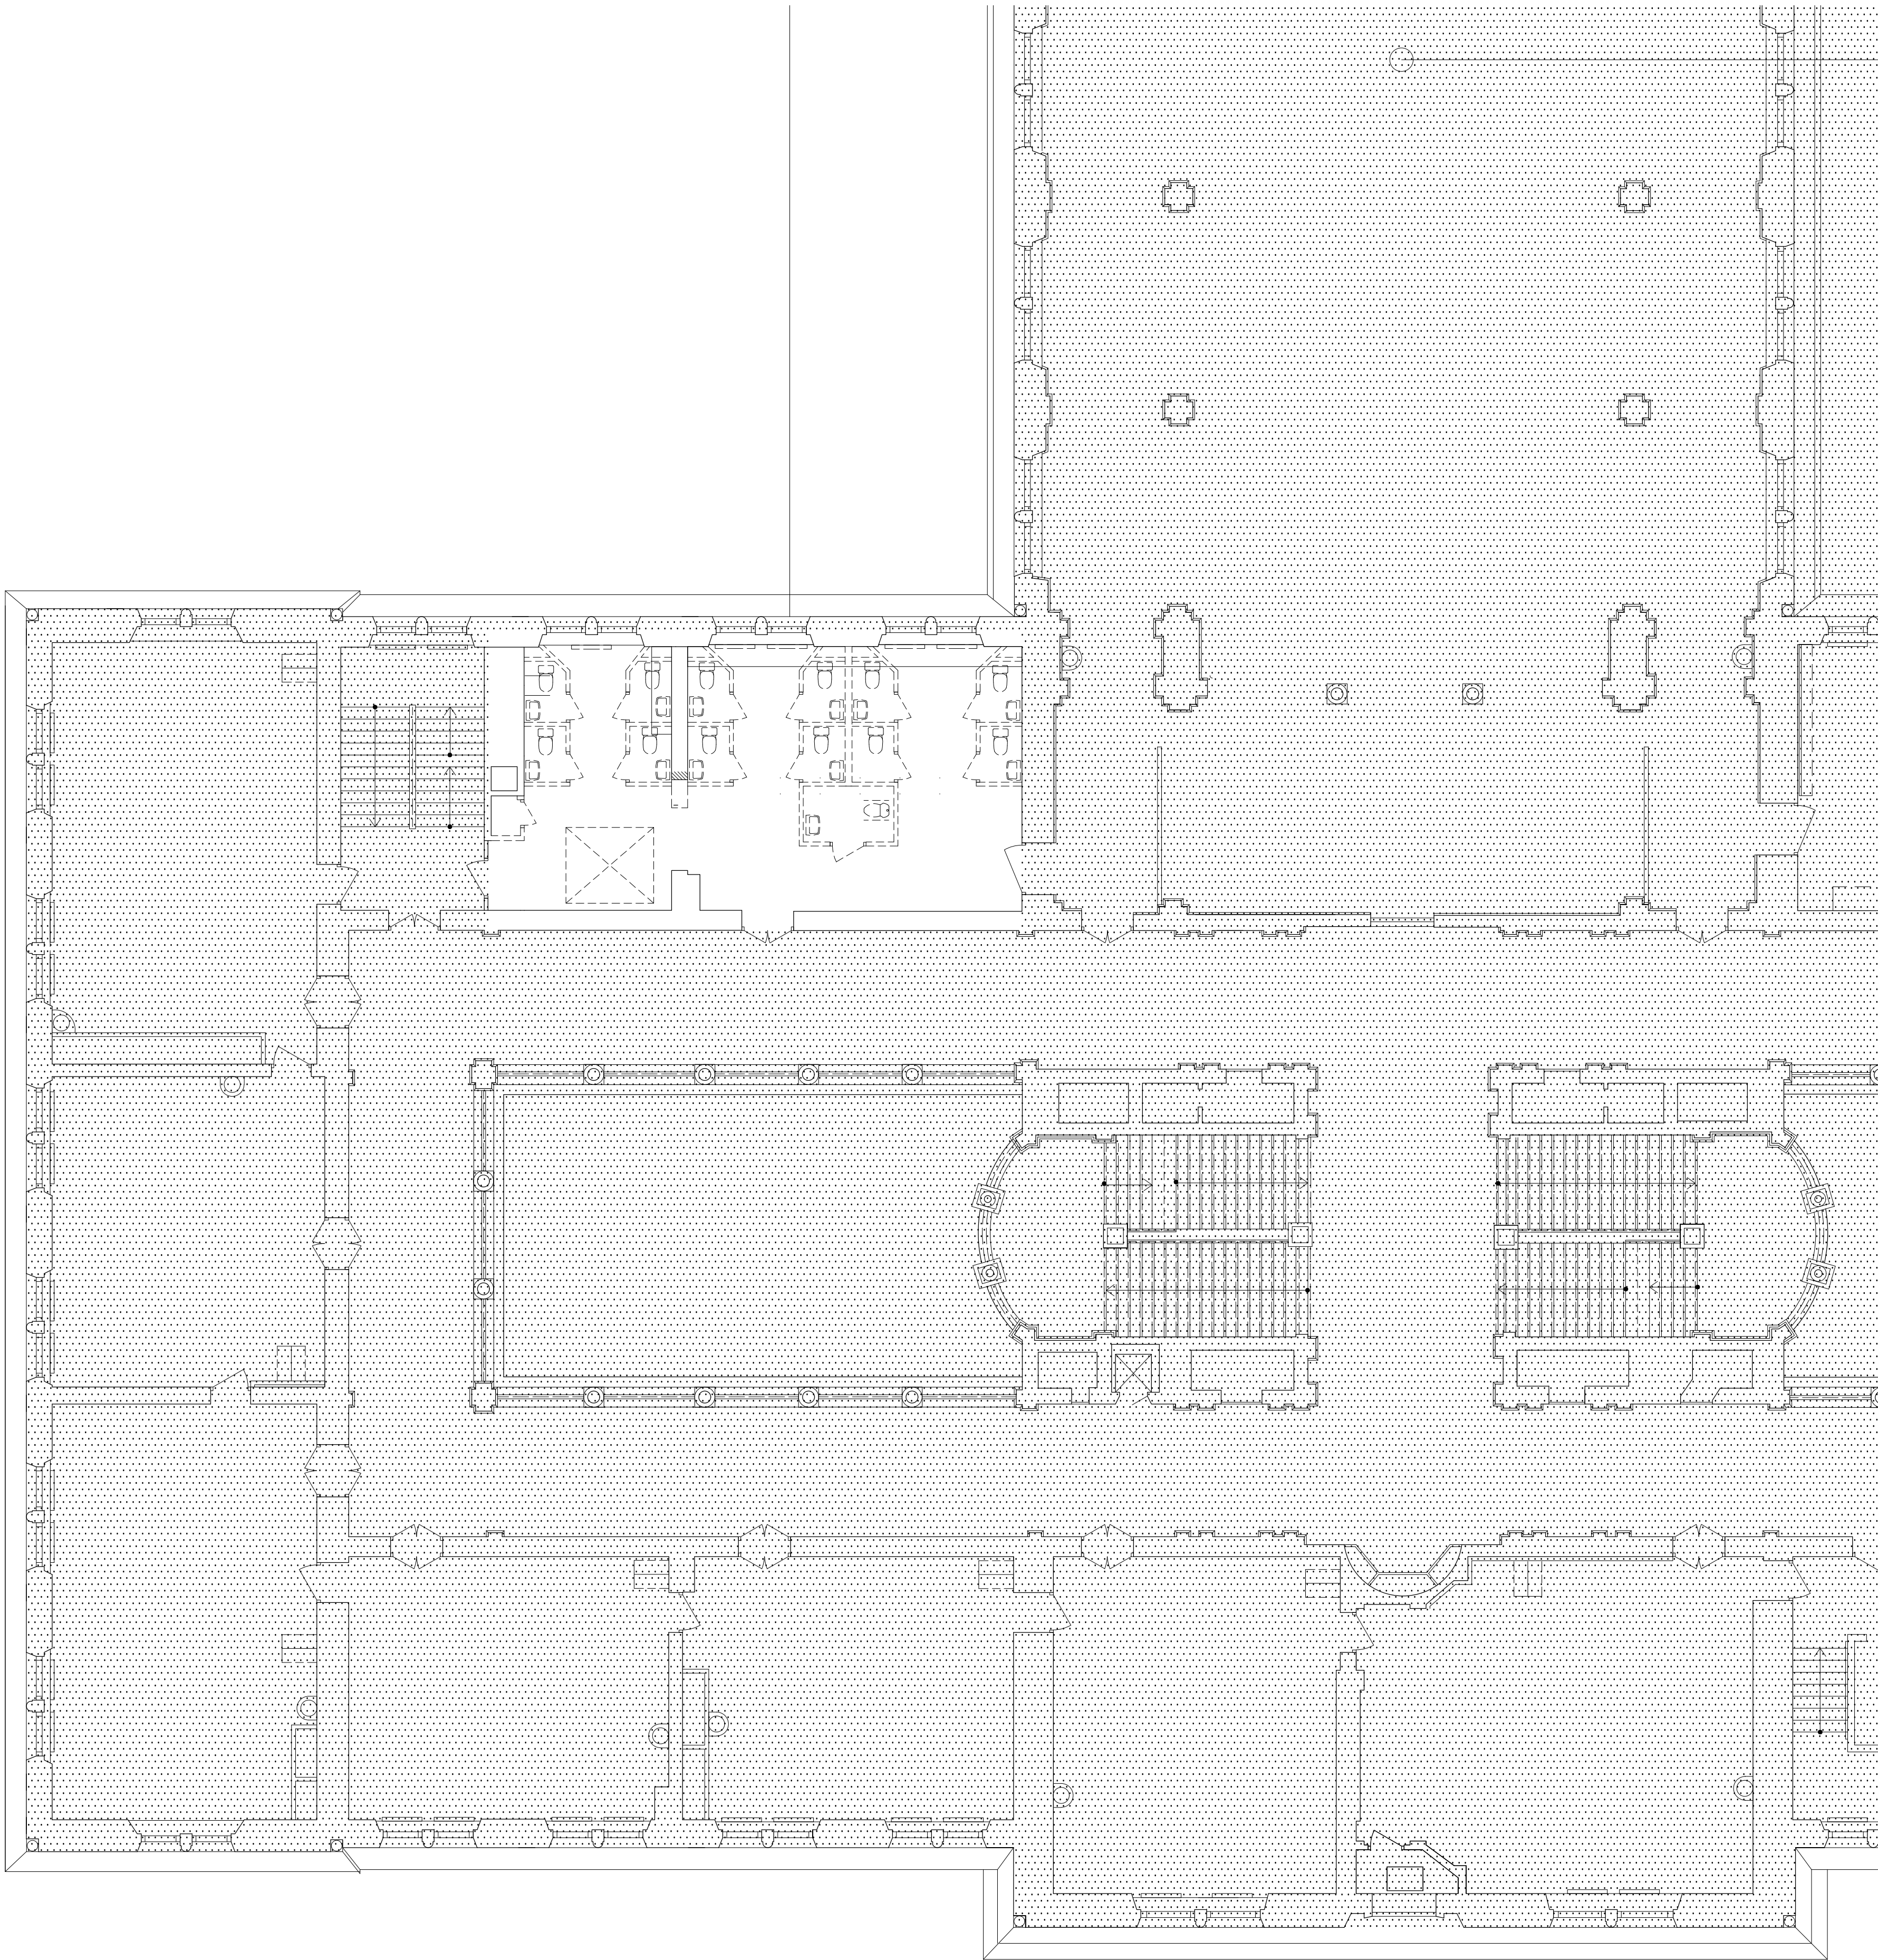

BET	ANDRINGEN AVSER	SIGN	DATUM
BYGGLOVSHANDLING			
AB FOLKETS HUS			
OKOK			
A	HALLVÄGEN 21, 121 62 STOCKHOLM	TEL. +46 (0)70 666 63 14	
E	-	TEL. -	
K	PROJEKTENGAGEMANG	TEL. +46 (0)10-516 07 03	
L	BRYGGARGATAN 4, III 21 STOCKHOLM	TEL. -	
V	-	TEL. -	
LUPPDRAG NR 04700510			
RITAD/KONSTR. AV P. LARSEN		HANDLAGGARE L. KOCKUM	
DATUM 20191213		ANSVARIG K. KEYZER	
OM- OCH TILLBYGGNAD NORRA LATIN			
NYTT KOK			
PLAN 03, DEL 1			
RIVNINGSPLAN			
SKALA	NUMMER	BET	
A1 1:100	A-49-1-31		
A3 1:200			