

FÖRKLARINGAR


SE RITNING A-49-1-11

FÖRESKRIFTER


SE RITNING A-49-1-11

HÄNVISNINGAR

SE RITNING A-49-1-11

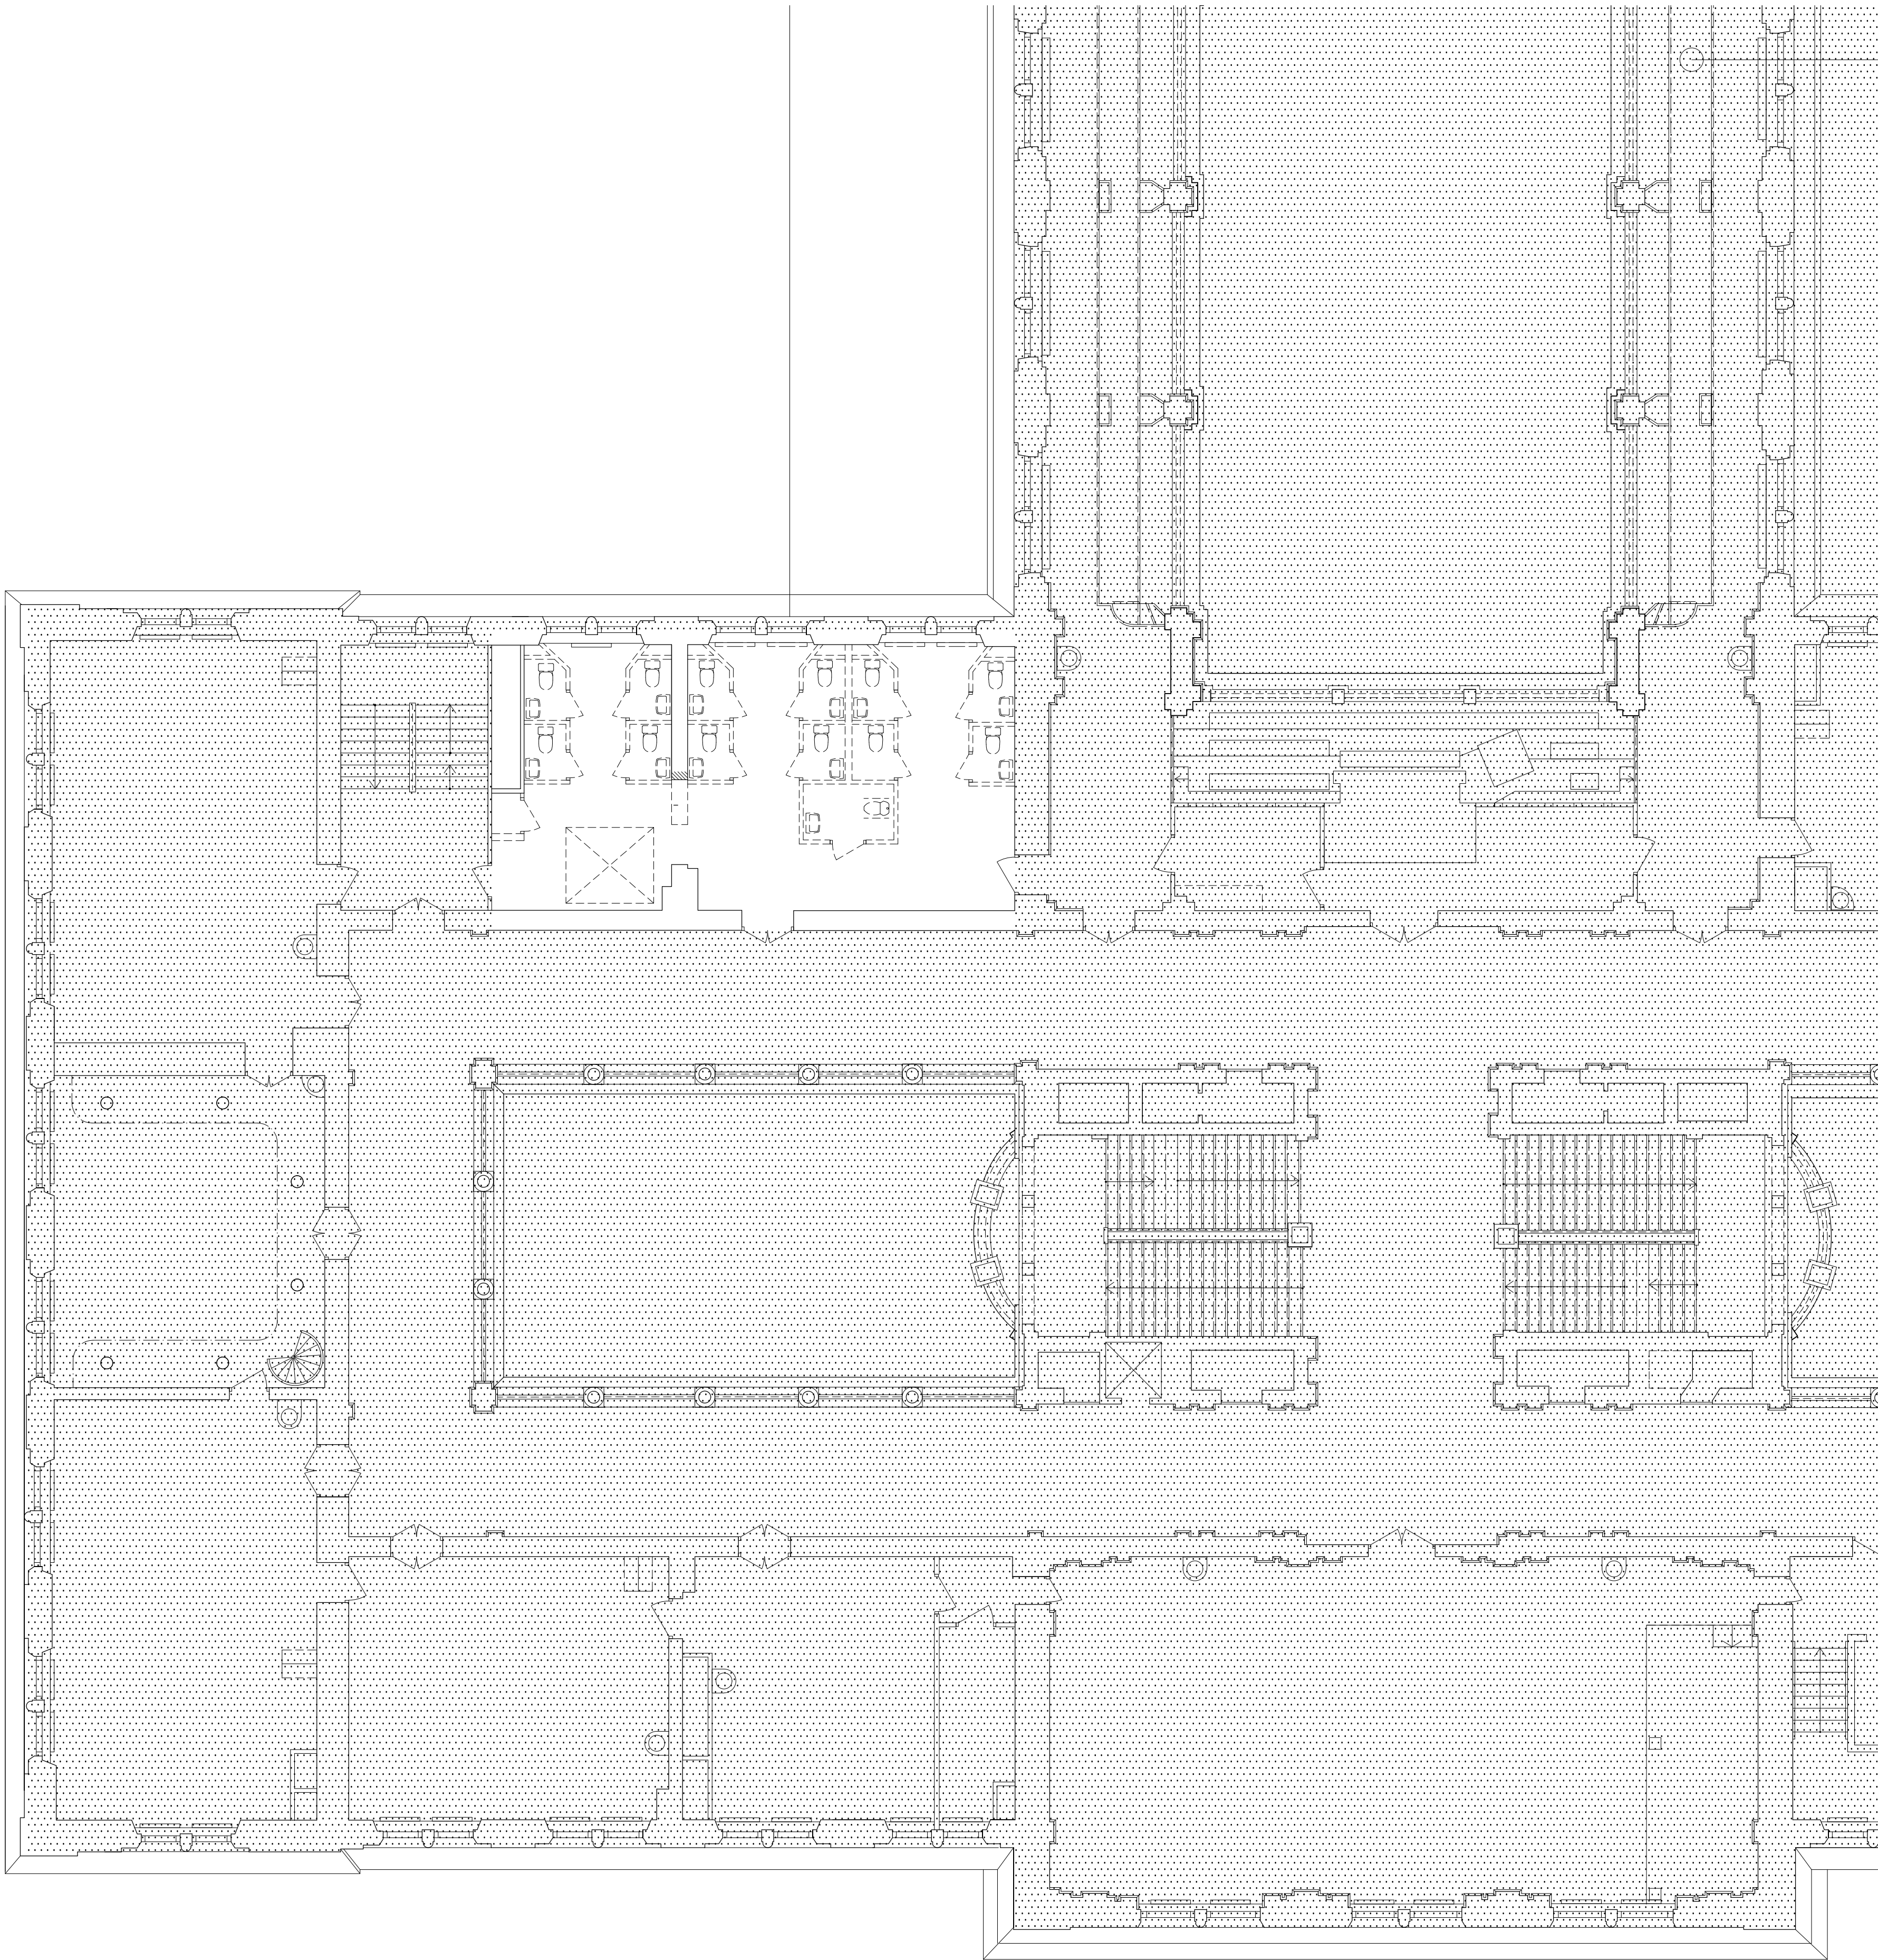

SKALA 1:100 i A1-format (1:200 i A3-format)

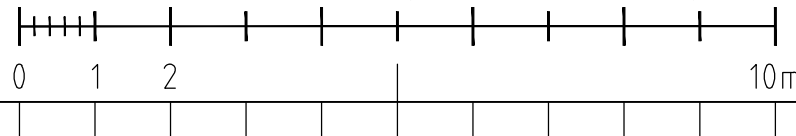

BET	ANDRINGEN AVSER	SIGN	DATUM
BYGGLOVSHANDLING			
AB FOLKETS HUS			
 LANGSEKTION PLAN			
A HALLVÄGEN 21, 121 62 STOCKHOLM		TEL. +46 (0)70 666 63 14	
E -		TEL. -	
K PROJEKTENGAGEMANG		TEL. +46 (0)10-516 07 03	
L -		TEL. -	
V -		TEL. -	
LUPPDRAG NR 04700510			
RITAD/KONSTR. AV P. LARSEN		HANDLAGGARE L. KOCKUM	
DATUM 20191213		ANSVARIG K. KEYZER	
OM- OCH TILLBYGGNAD NORRA LATIN NYTT KOK PLAN 04, DEL 1 RIVNINGSPLAN			
SKALA A1 1:100 A3 1:200		NUMMER A-49-1-41	
		BET	