


FÖRKLARINGAR


SAMTLIGA MÅTT ANGES I MM.

- BEF. BYGGDEL
- NY BYGGDEL
- TF TAKFÖNSTER
- BEF. TAKFÖNSTER SOM RIVES
- HT HISSTOPP

SAMTLIGA TAKFÖNSTER VELUX MK04, MÅTT 780X978MM

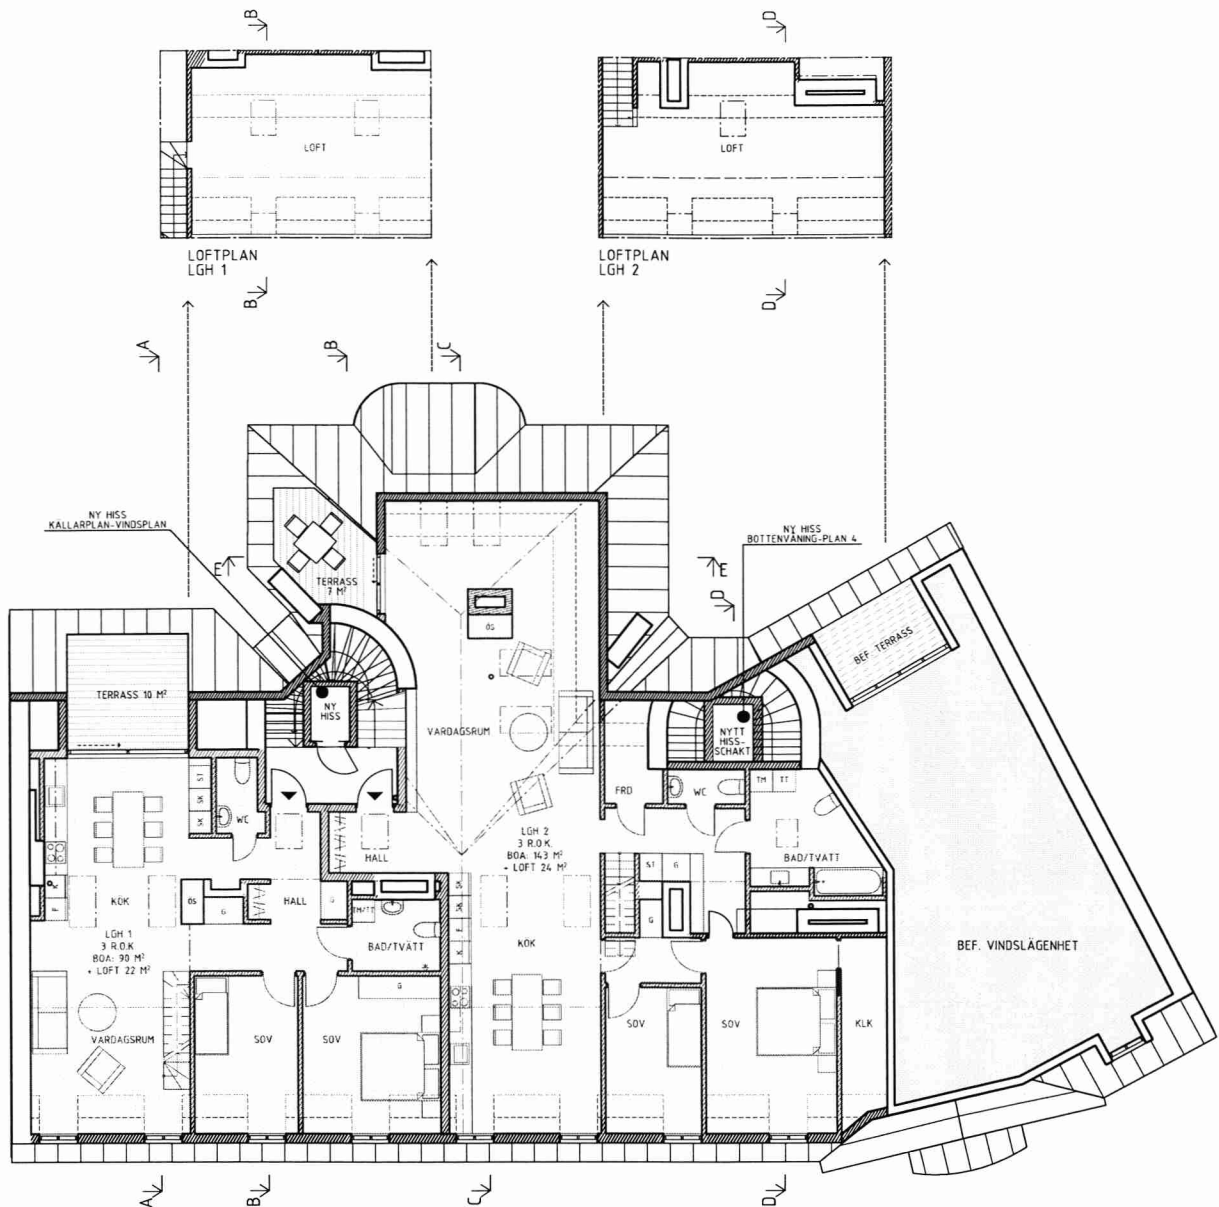


VINDSPÄN
1:100



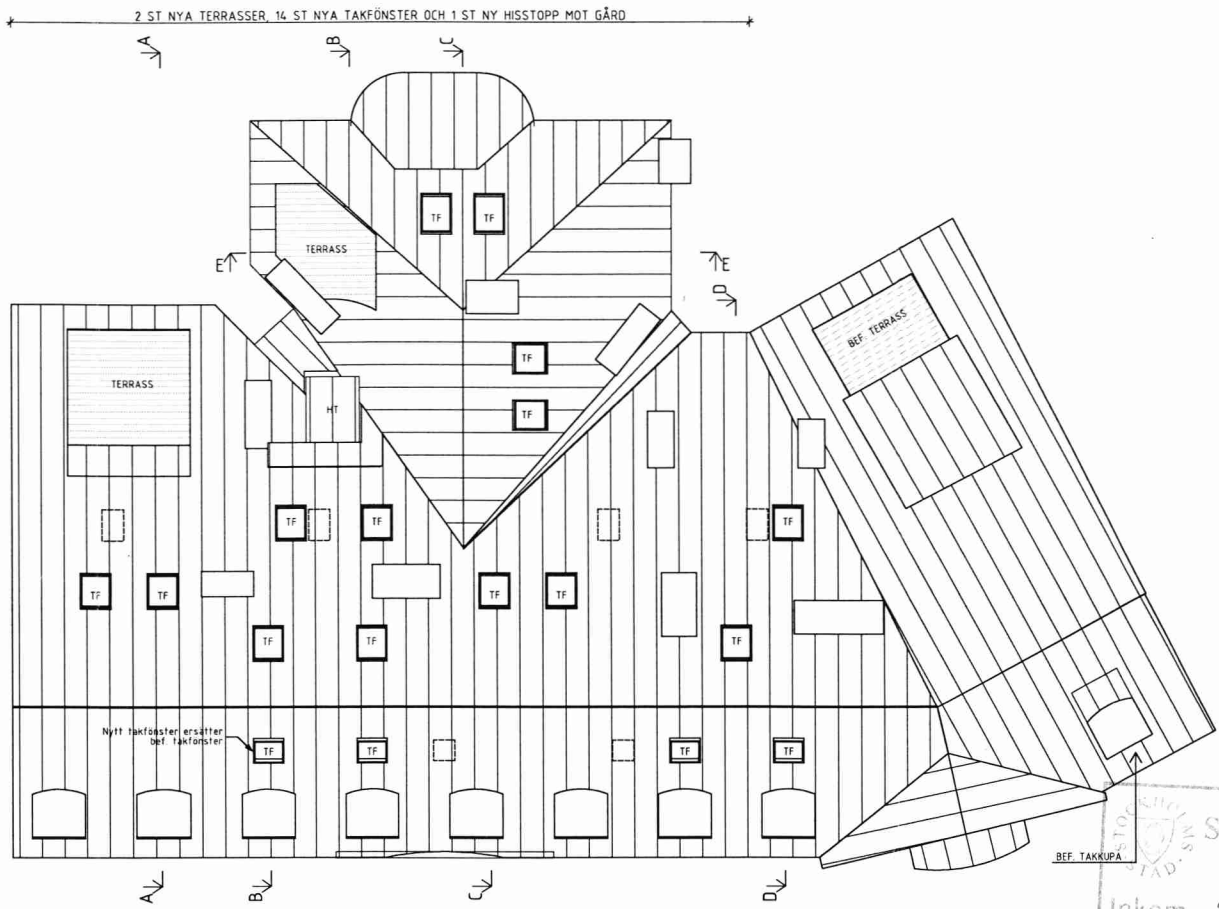


TAKPLAN
1:100

8 ST NYA KUPOR, STORLEK OCH UTFORMNING LIKA BEF. TAKKUPA.
3 ST. BEF. TAKFÖNSTER ERSÄTTS AV 4 ST. NYA TF

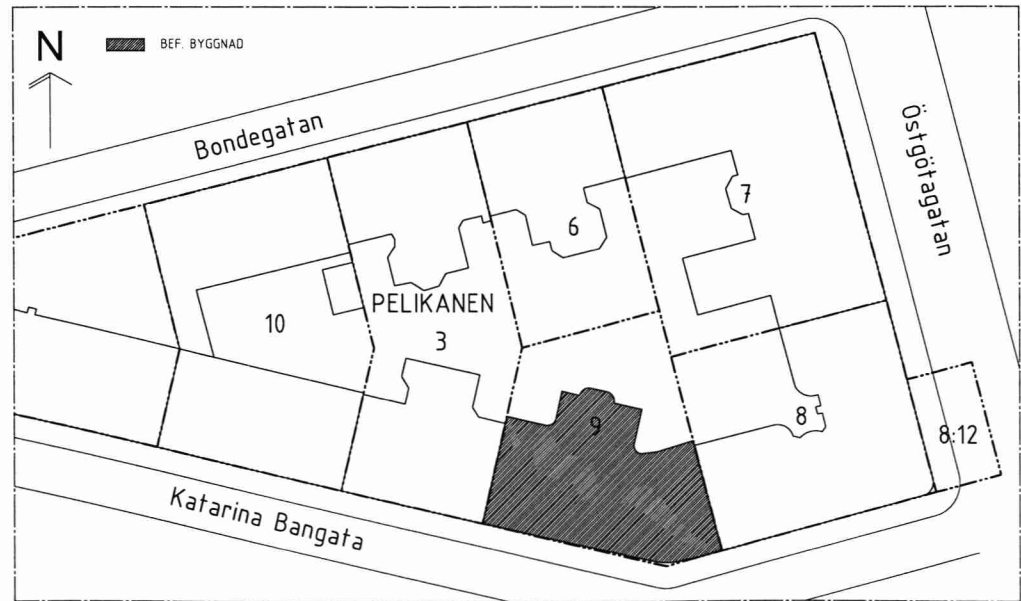

SITUATIONSPLAN
1:500

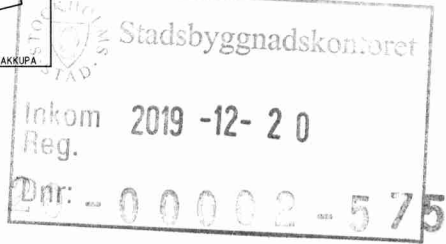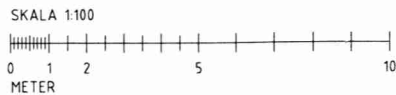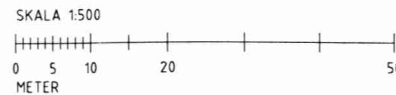

BET	ANT	ANDRING AVSER	DATUM	Sign.
BYGGLOVSHANDLING				
PELIKANEN 9				
Katarina bangata 21, 116 39 Stockholm				
ZBK				
Swedenborgsgatan 2 118 48 Stockholm				
ZBK ARKITEKTER / + 08 518 119 00 / WWW.ZBK.SE				
UPPDRAG NR	580	RITAD AV	JT	HANDLAGGARE
DATUM	2019-12-20	ANSVARIG	SVANTE BENGSSON	JONAS TORSVALL
VINDSPÄN, LOFTPLAN, TAKPLAN, SITUATIONSPLAN				
SKALA	A1 - 1:100, 1:500 A3 - 50%	NUMMER	A-01	BET