
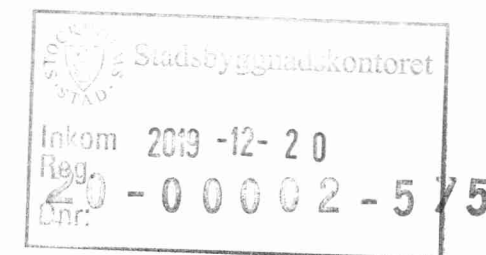
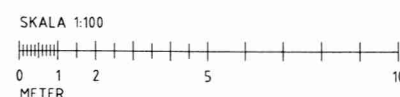
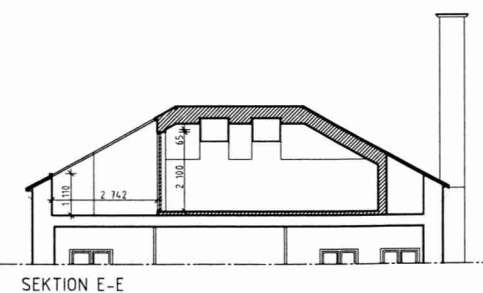
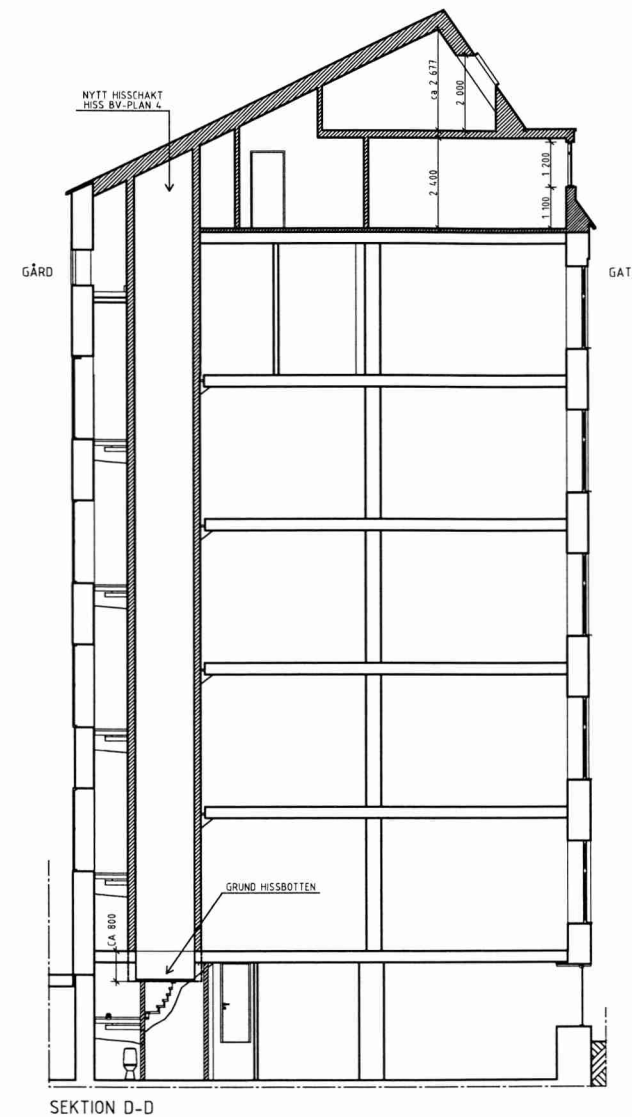
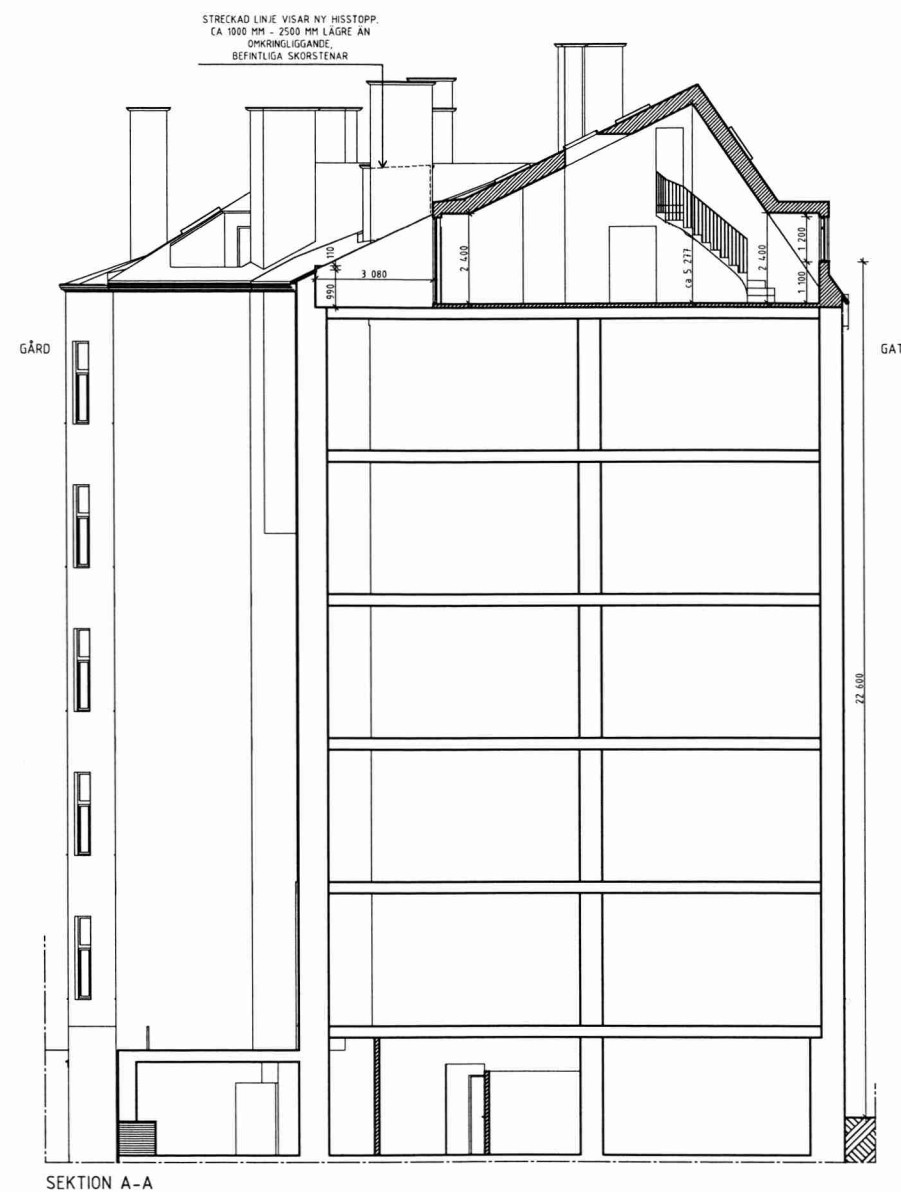
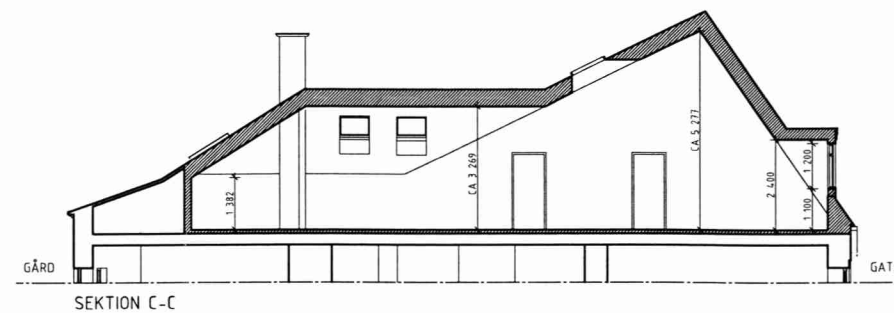


FÖRKLARINGAR

SAMTLIGA MÅTT ANGES I MM

- BEF. BYGGDEL
- NY BYGGDEL

SAMTLIGA TAKFÖNSTER VELUX MK04, MÅTT 780X978MM

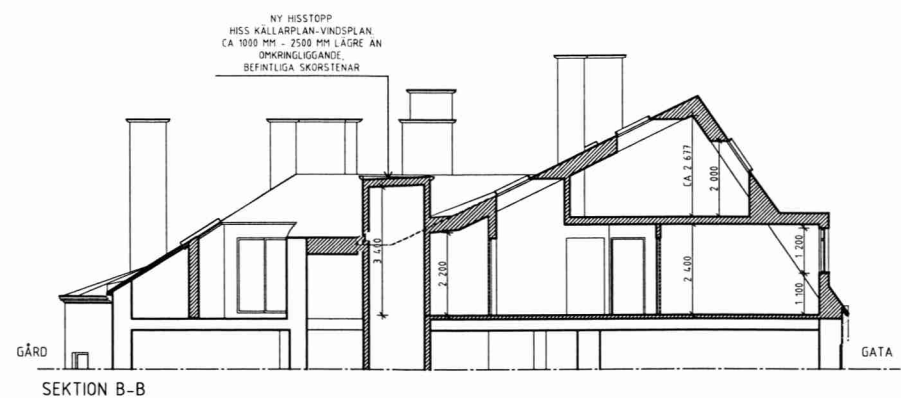

BET	ANT	ÄNDRING AVSER	DATUM	Sign
BYGGLOVSHANDLING				
PELIKANEN 9 Katarina bangata 21, 116 39 Stockholm				
<div>ZBK</div> <div>Swedenborgsgatan 2 118 48 Stockholm</div>				
A	ZBK ARKITEKTER / + 08 518 179 00 / WWW.ZBK.SE			
UPPDRAG NR 580	RITAD AV JT		HANDLAGGARE JONAS TORSVAL	
DATUM 2019-12-20	ANSVARIG SVANTE BENGTSOON			
SEKTION A-A, B-B, C-C, D-D, E-E				
SKALA A1 - 1:100 A3 - 50%	NUMMER A-03			
				BET