




	Traktgräns (fastighetsgräns)		Mur
	Fastighetsområdesgräns (fastighetsgräns)		Stödmur
	Allmän plats-gräns		Staket
	Fastighetsbeteckning (med kvartersnamn / stadsdelsnamn)		Nivåkurvor
	Servitutsområde		Markhöjd
	Gemensamhetsanläggning		Sockelhöjd
	Byggnad - Altan / Skärmtak		Golvhöjd
	Väg / gångbanekant		Höjd - takfot
	Trappa		Arbetshöjdfix

Utanför planlagt område

REVIDERING  
D.NR. 2018-14514

Inkom till Stockholms stadsbyggnadskontor - 2019-06-12, Dnr 2018-14514

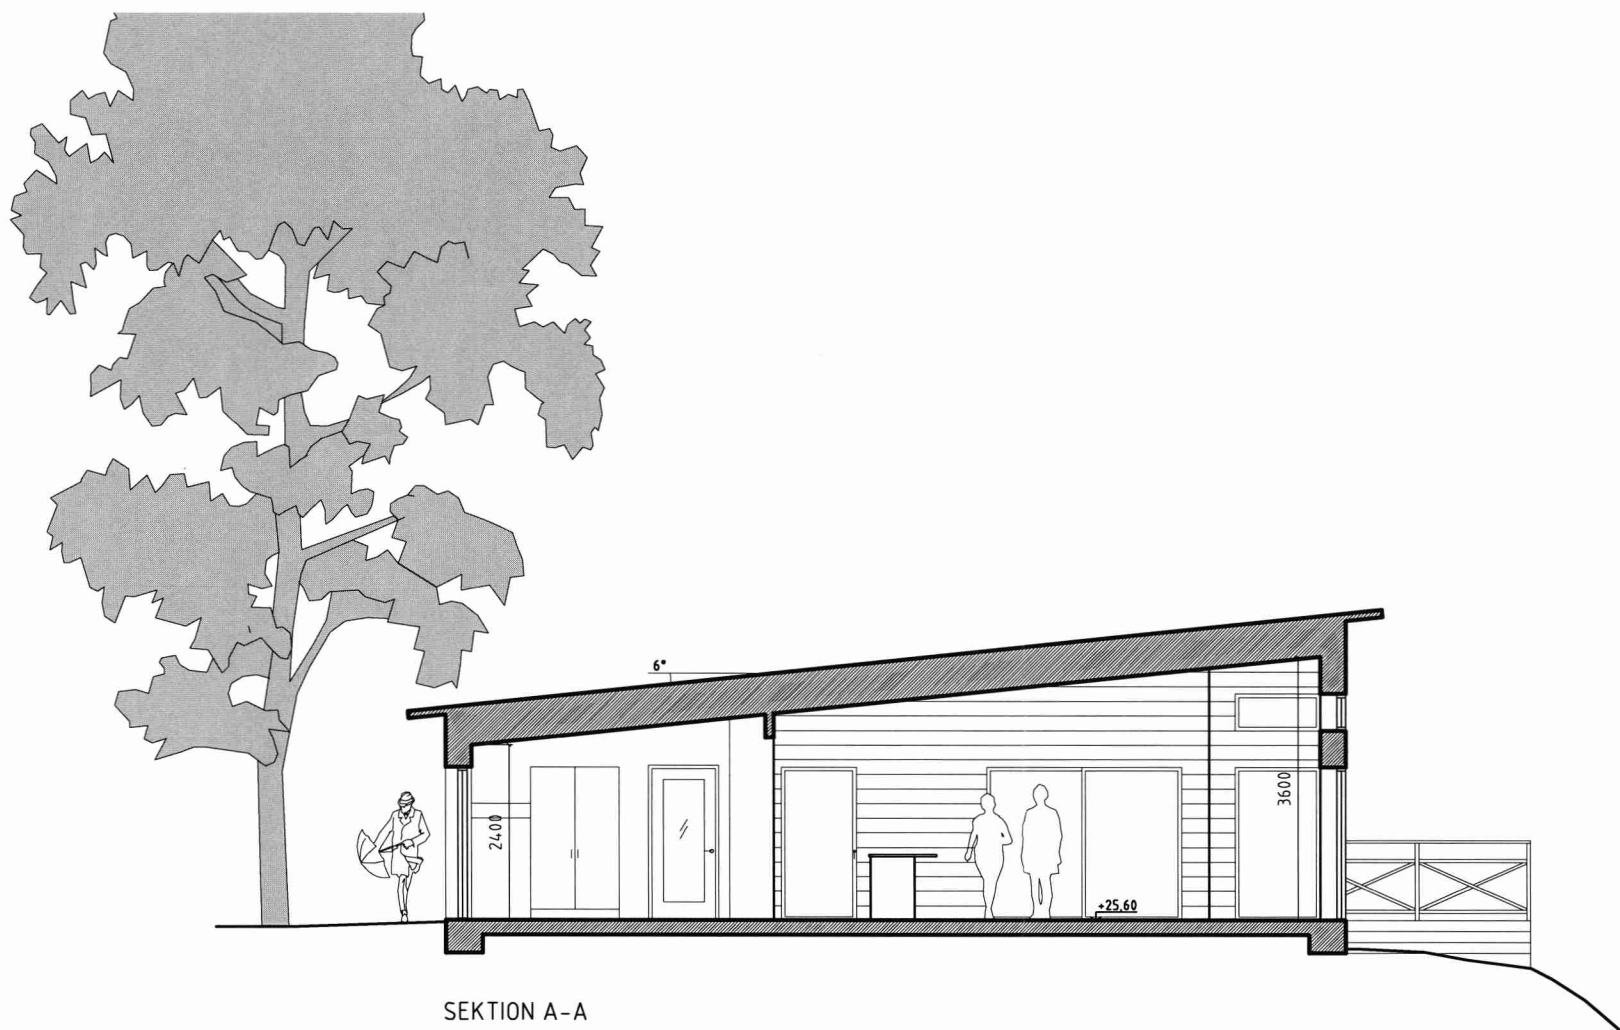



SEKTION A-A  
SKALA 1:100/A3




REVIDERING  
D.NR. 2018-14514

BET	ANT	ÄNDRINGEN AVSER	DATUM	SIGN
BYGGLOVSHANDLING				
FARSTA STRAND 2:1				
<b>coast</b> ARKITEKTKONTOR Ringvägen 141 116 61 Stockholm tel 08-31 56 00 e-post info@coastark.se				
UPPDRAG NR	2019-06-12	RITAD AV	A0	HANDLÄGGARE
DATUM	2019-06-12	ANSVARIG		
NYBYGGNAD FÖRSEN 12, FARSTA, STOCKHOLM				
SEKTION	SKALA	NUMMER	I BET	
1:100/A3	A303:02			

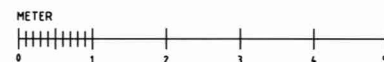


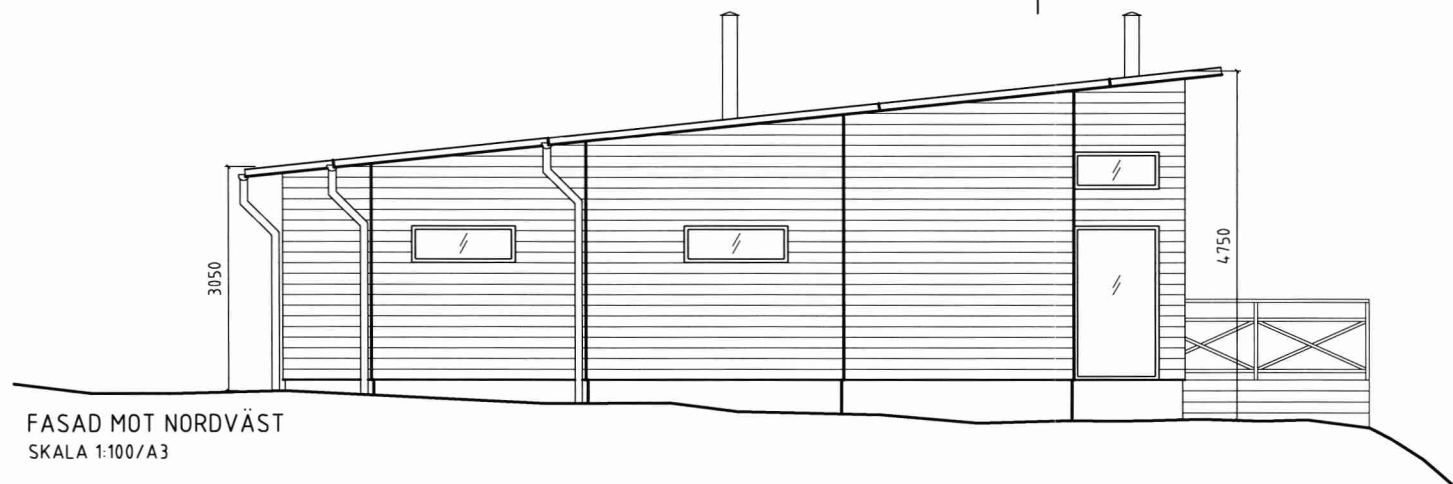


FASAD MOT NORDVÄST  
SKALA 1:100/A3

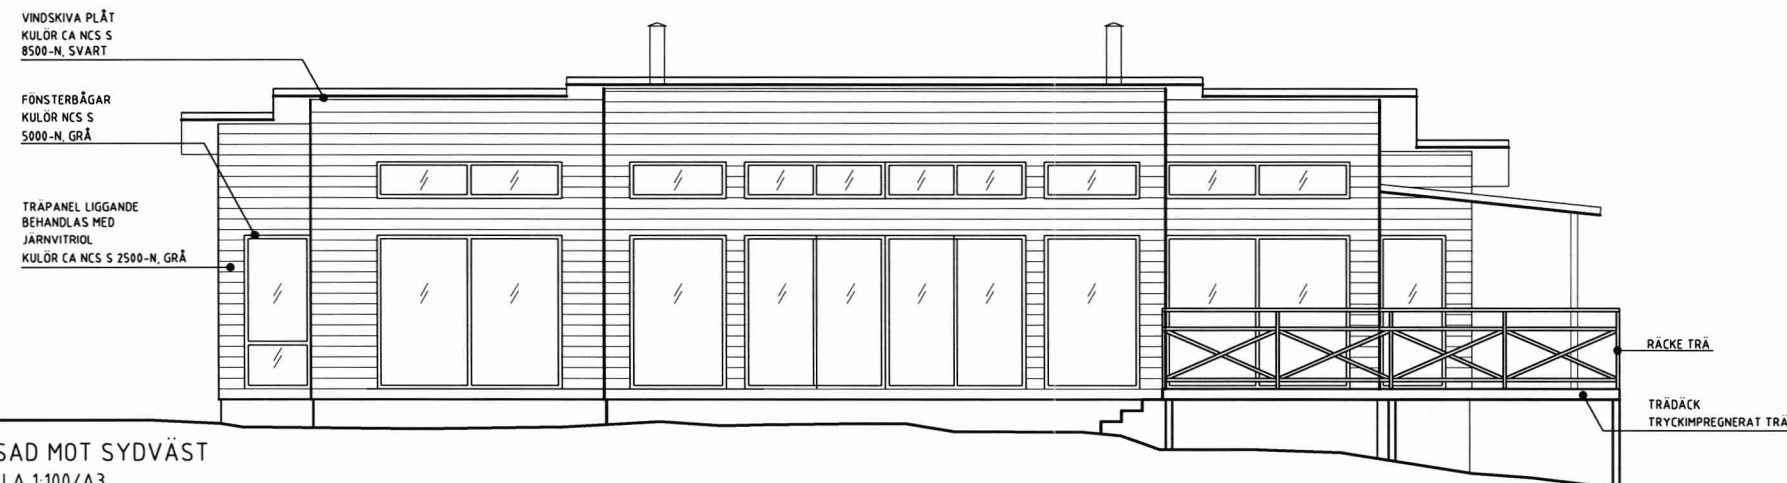

FASAD MOT SYDVÄST  
SKALA 1:100/A3

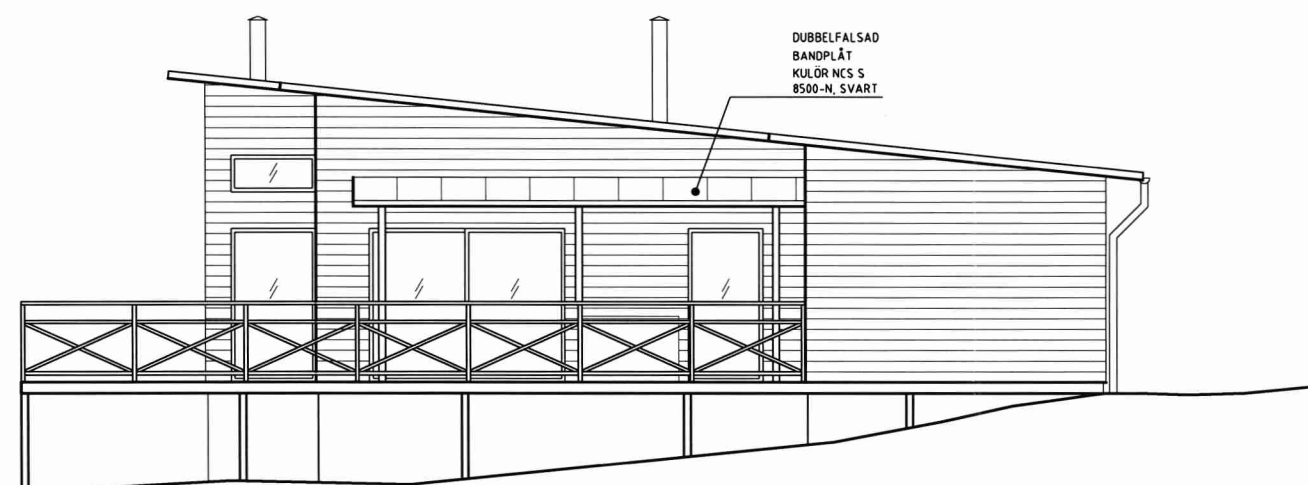

FASAD MOT SYDOST  
SKALA 1:100/A3

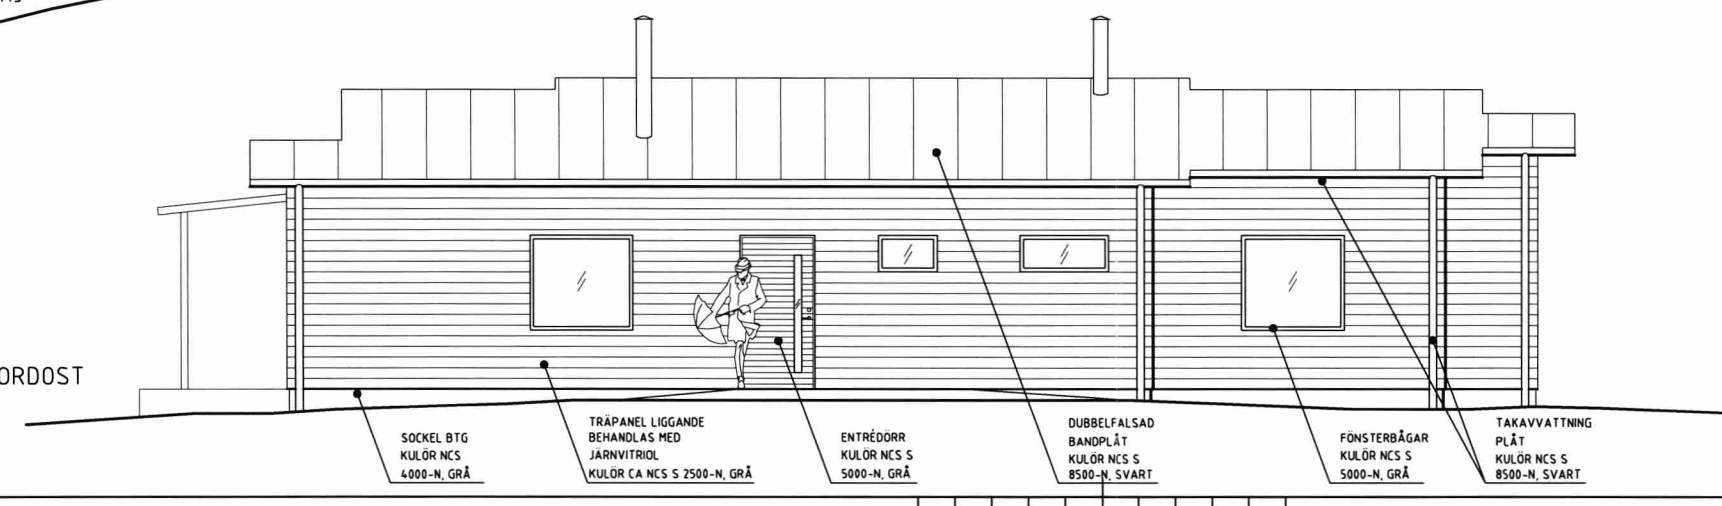



FASAD MOT NORDÖST  
SKALA 1:100/A3

Granskad  
STOCKHOLMS BYGGNADSNÄMND  
Tillhör nämndens beslut  
2019-12-12

REVIDERING  
D.NR. 2018-14514

BET	ANT	ÄNDRINGEN AVSER	DATUM	SIGN
BYGGLOVSHANDLING				
FARSTA STRAND 2:1				
<b>coast</b> <b>ARKITEKTKONTOR</b> Ringvägen 141 116 61 Stockholm tel 08-31 56 00 e-post info@coastark.se				
UPPDRAG NR	RITAD AV	HANDLÄGGARE		
DATUM	A0	ANSVARIG		
2019-06-12				
NYBYGGNAD FÖRSEN 12, FARSTA, STOCKHOLM				
FASADER				
SKALA	NUMMER		I BET	
1:100/A3	A303:03			

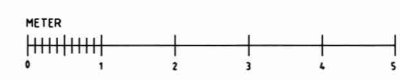

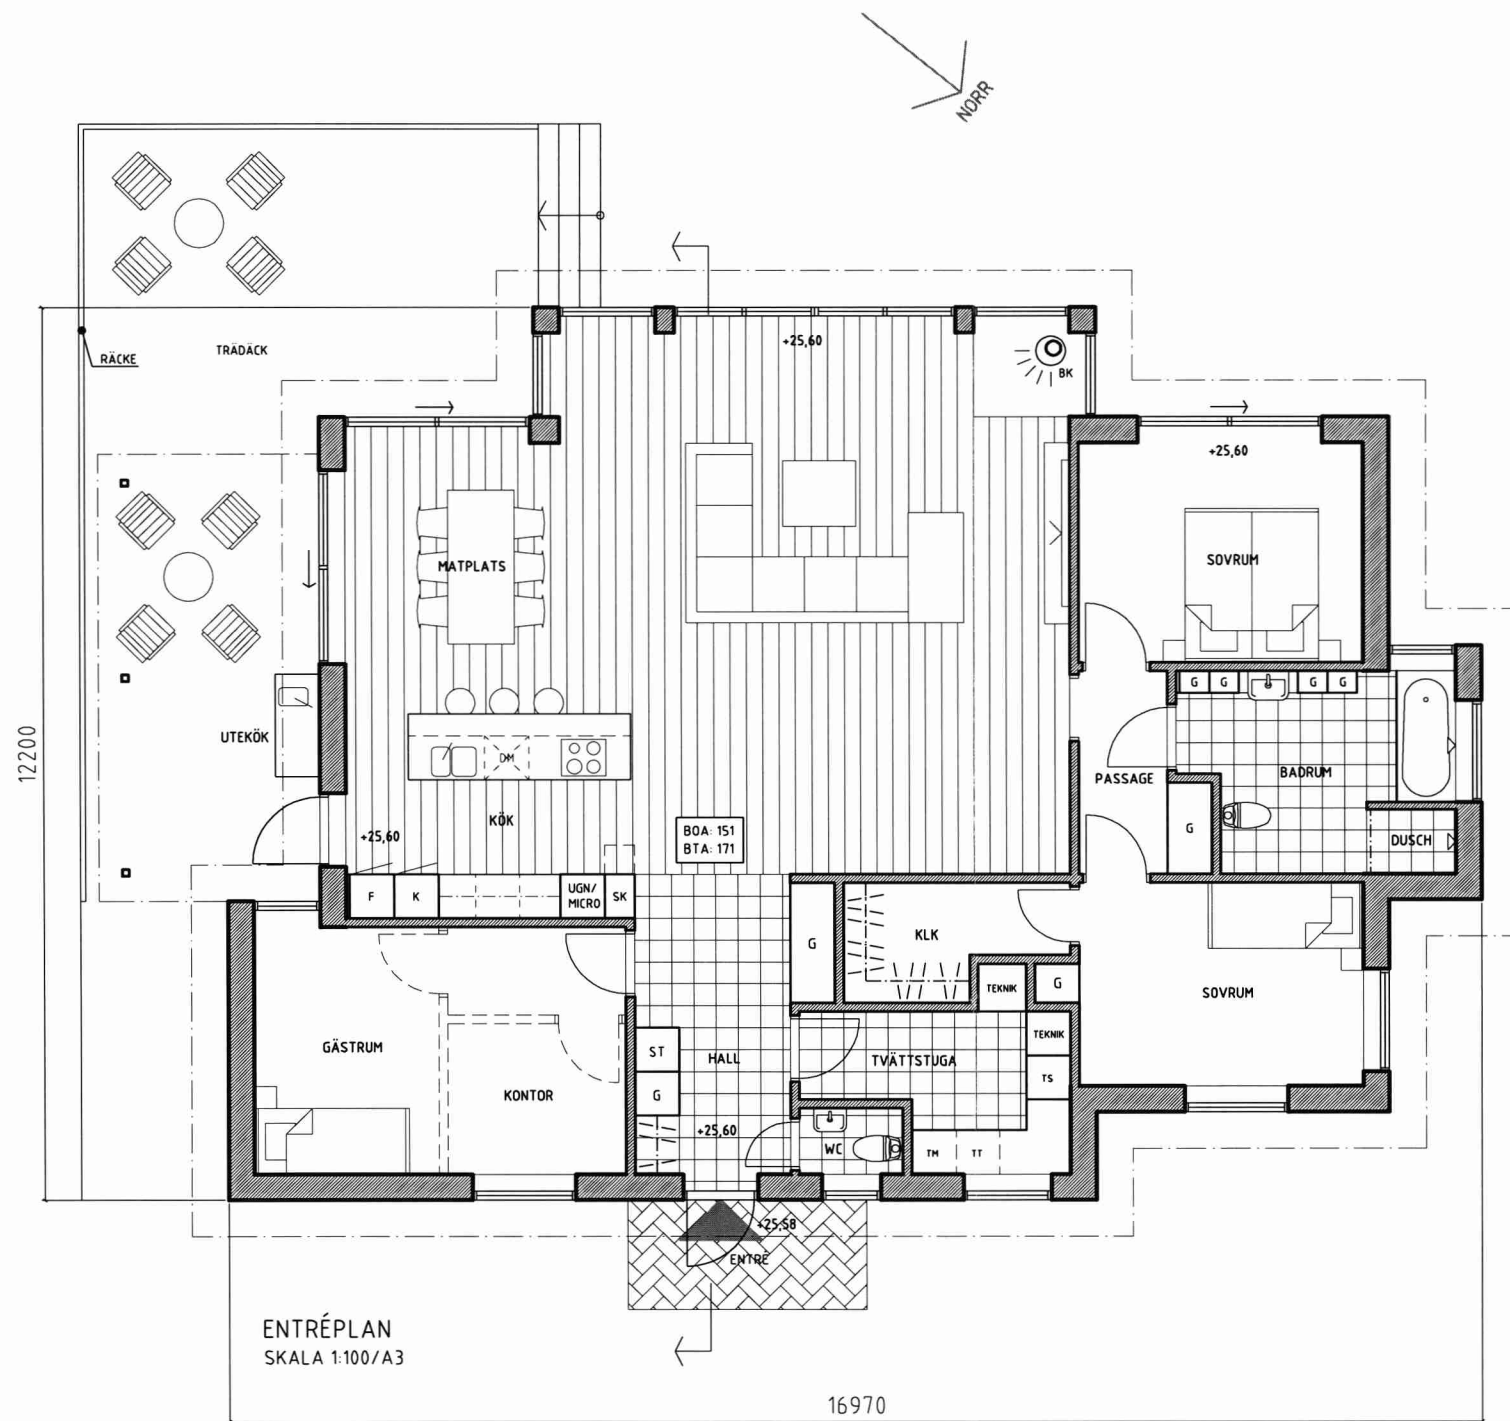

Granskad  
AB  
STOCKHOLMS BYGGNADSNÄMND  
Tillhör nämndens beslut  
2019-12-12

REVIDERING  
D.NR. 2018-14514

BET	ANT	ÄNDRINGEN AVSER	DATUM	SIGN
BYGGLOVSHANDLING				
FARSTA STRAND 2:				
<b>coast</b> <b>ARKITEKTKONTOR</b> Ringvägen 141 116 61 Stockholm tel 08-31 56 00 e-post info@coastark.se				
UPPDRAG NR		RITAD AV A0	HANDLÄGGARE	
DATUM 2019-06-12		ANSVARIG		
NYBYGGNAD FORSÉN 12, FARSTA, STOCKHOLM				
PLAN				
SKALA		NUMMER		I BL
1:100/A3		A303:01		

