






Fasad 1:100

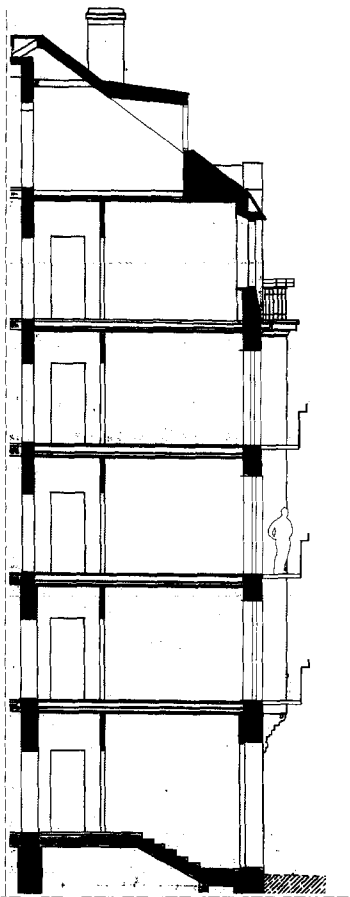


Sektion 1:100

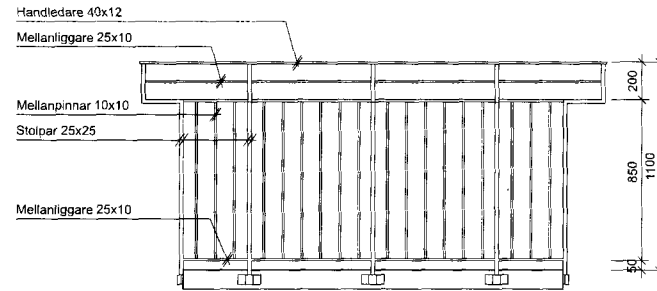


Frontvy 1:20

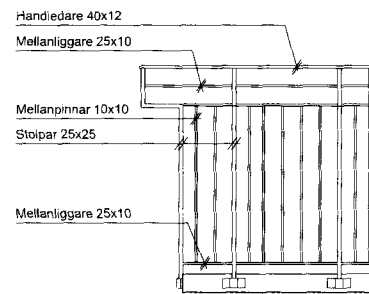

Sidovy 1:20

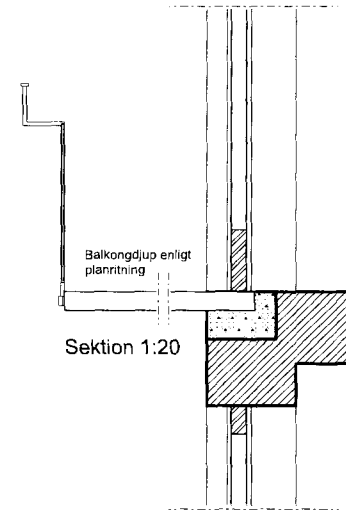

Sektion 1:20

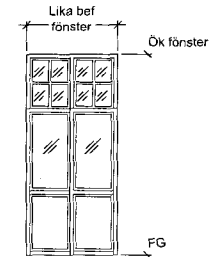


Fönsterdörr FD1

Princip för fönsterdörr.

tät nedre del

1:50

Balkong mot gata

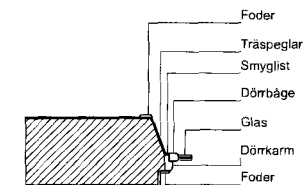

Tvärnitt Vagg/Altan/Balkongdörr

1:20

## FÖRESKRIFTER /ANVISNINGAR

Antal balkonger

Balkong: 6 st

Balkongplatta av betong monteras på konsolet av L-stål, ingjutna i tegelvägg.


Balkongplattans sidor i svart kulör.

Balkongplattans undersida, kulör lika fasad.

Svarta smidesräcken.

Nya fönsterdörrar av trä lika bef. fönster.


Kulör lika bef. fönster.

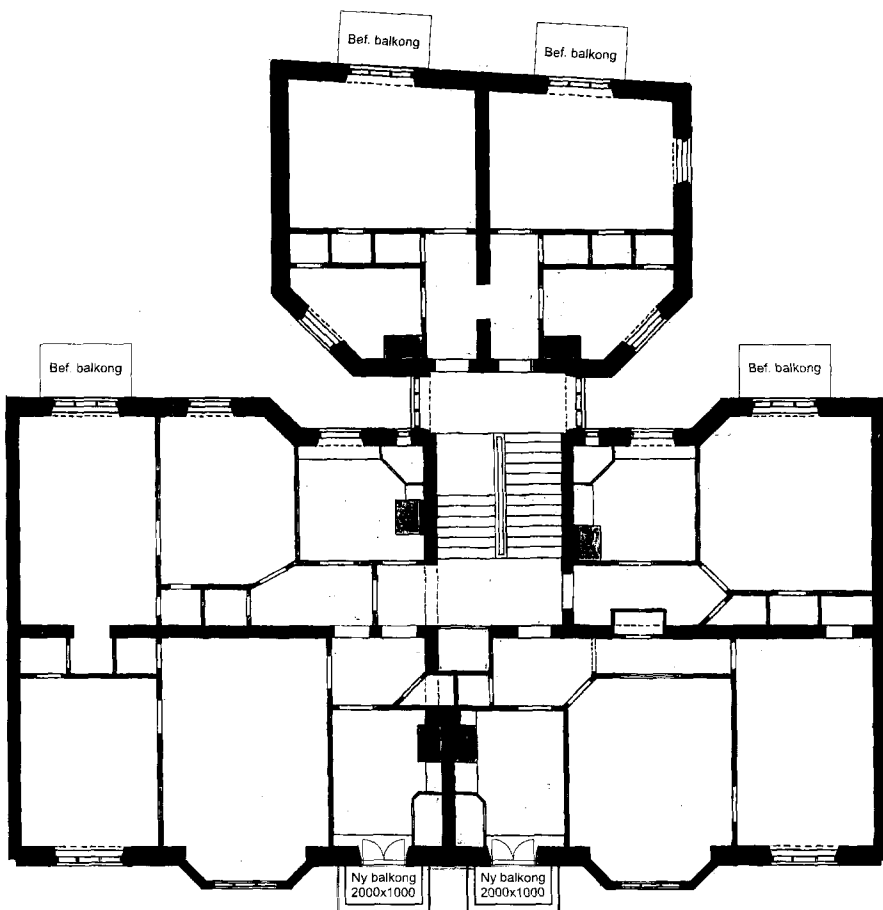

Plan 1:100



Situationsplan 1:400

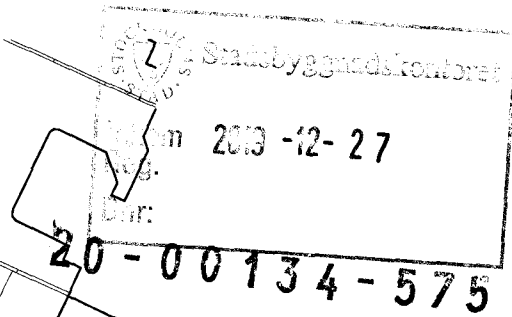

BYGGLOVSHANDLING



XYZDP Scandinavia AB  
Virkesvägen 24  
120 30 Stockholm  
Tel: 010 206 70 90

Datum: 2019-12-17

Ritad av: Anthony Fox

Kontrollerad av: Fredric Hagerius

Kv. Karlsvik 42

Karlsviksgatan 12

Plan, Fasad, Sektion, Situationsplan,

Principdetalj

Skala (@A1)

1:100, 1:20, 1:400, 1:50

Ritingsnr.

A40.0-1

Status

BLH

Revision