

## GRUNDKARTA

2. 1:2

R
- Kvarter enligt detaljplan, Allmän plats-gräns

Fastighetsbeteckning

Fornlämningsområde

Byggnad

Väg/gångbanekant

Staket

Mur

Stödmur

Träd


Nivåkurvor

Markhöjd

Transformatorbyggnad

Koordinatsystem: Sweref 99 18 00 i plan och RH2000 i höjd.  
Upprättad av Stadsmåtningsavdelningen  
Aktualitetsdatum 2019-12-18

Anne Lindell  
kartingenjör

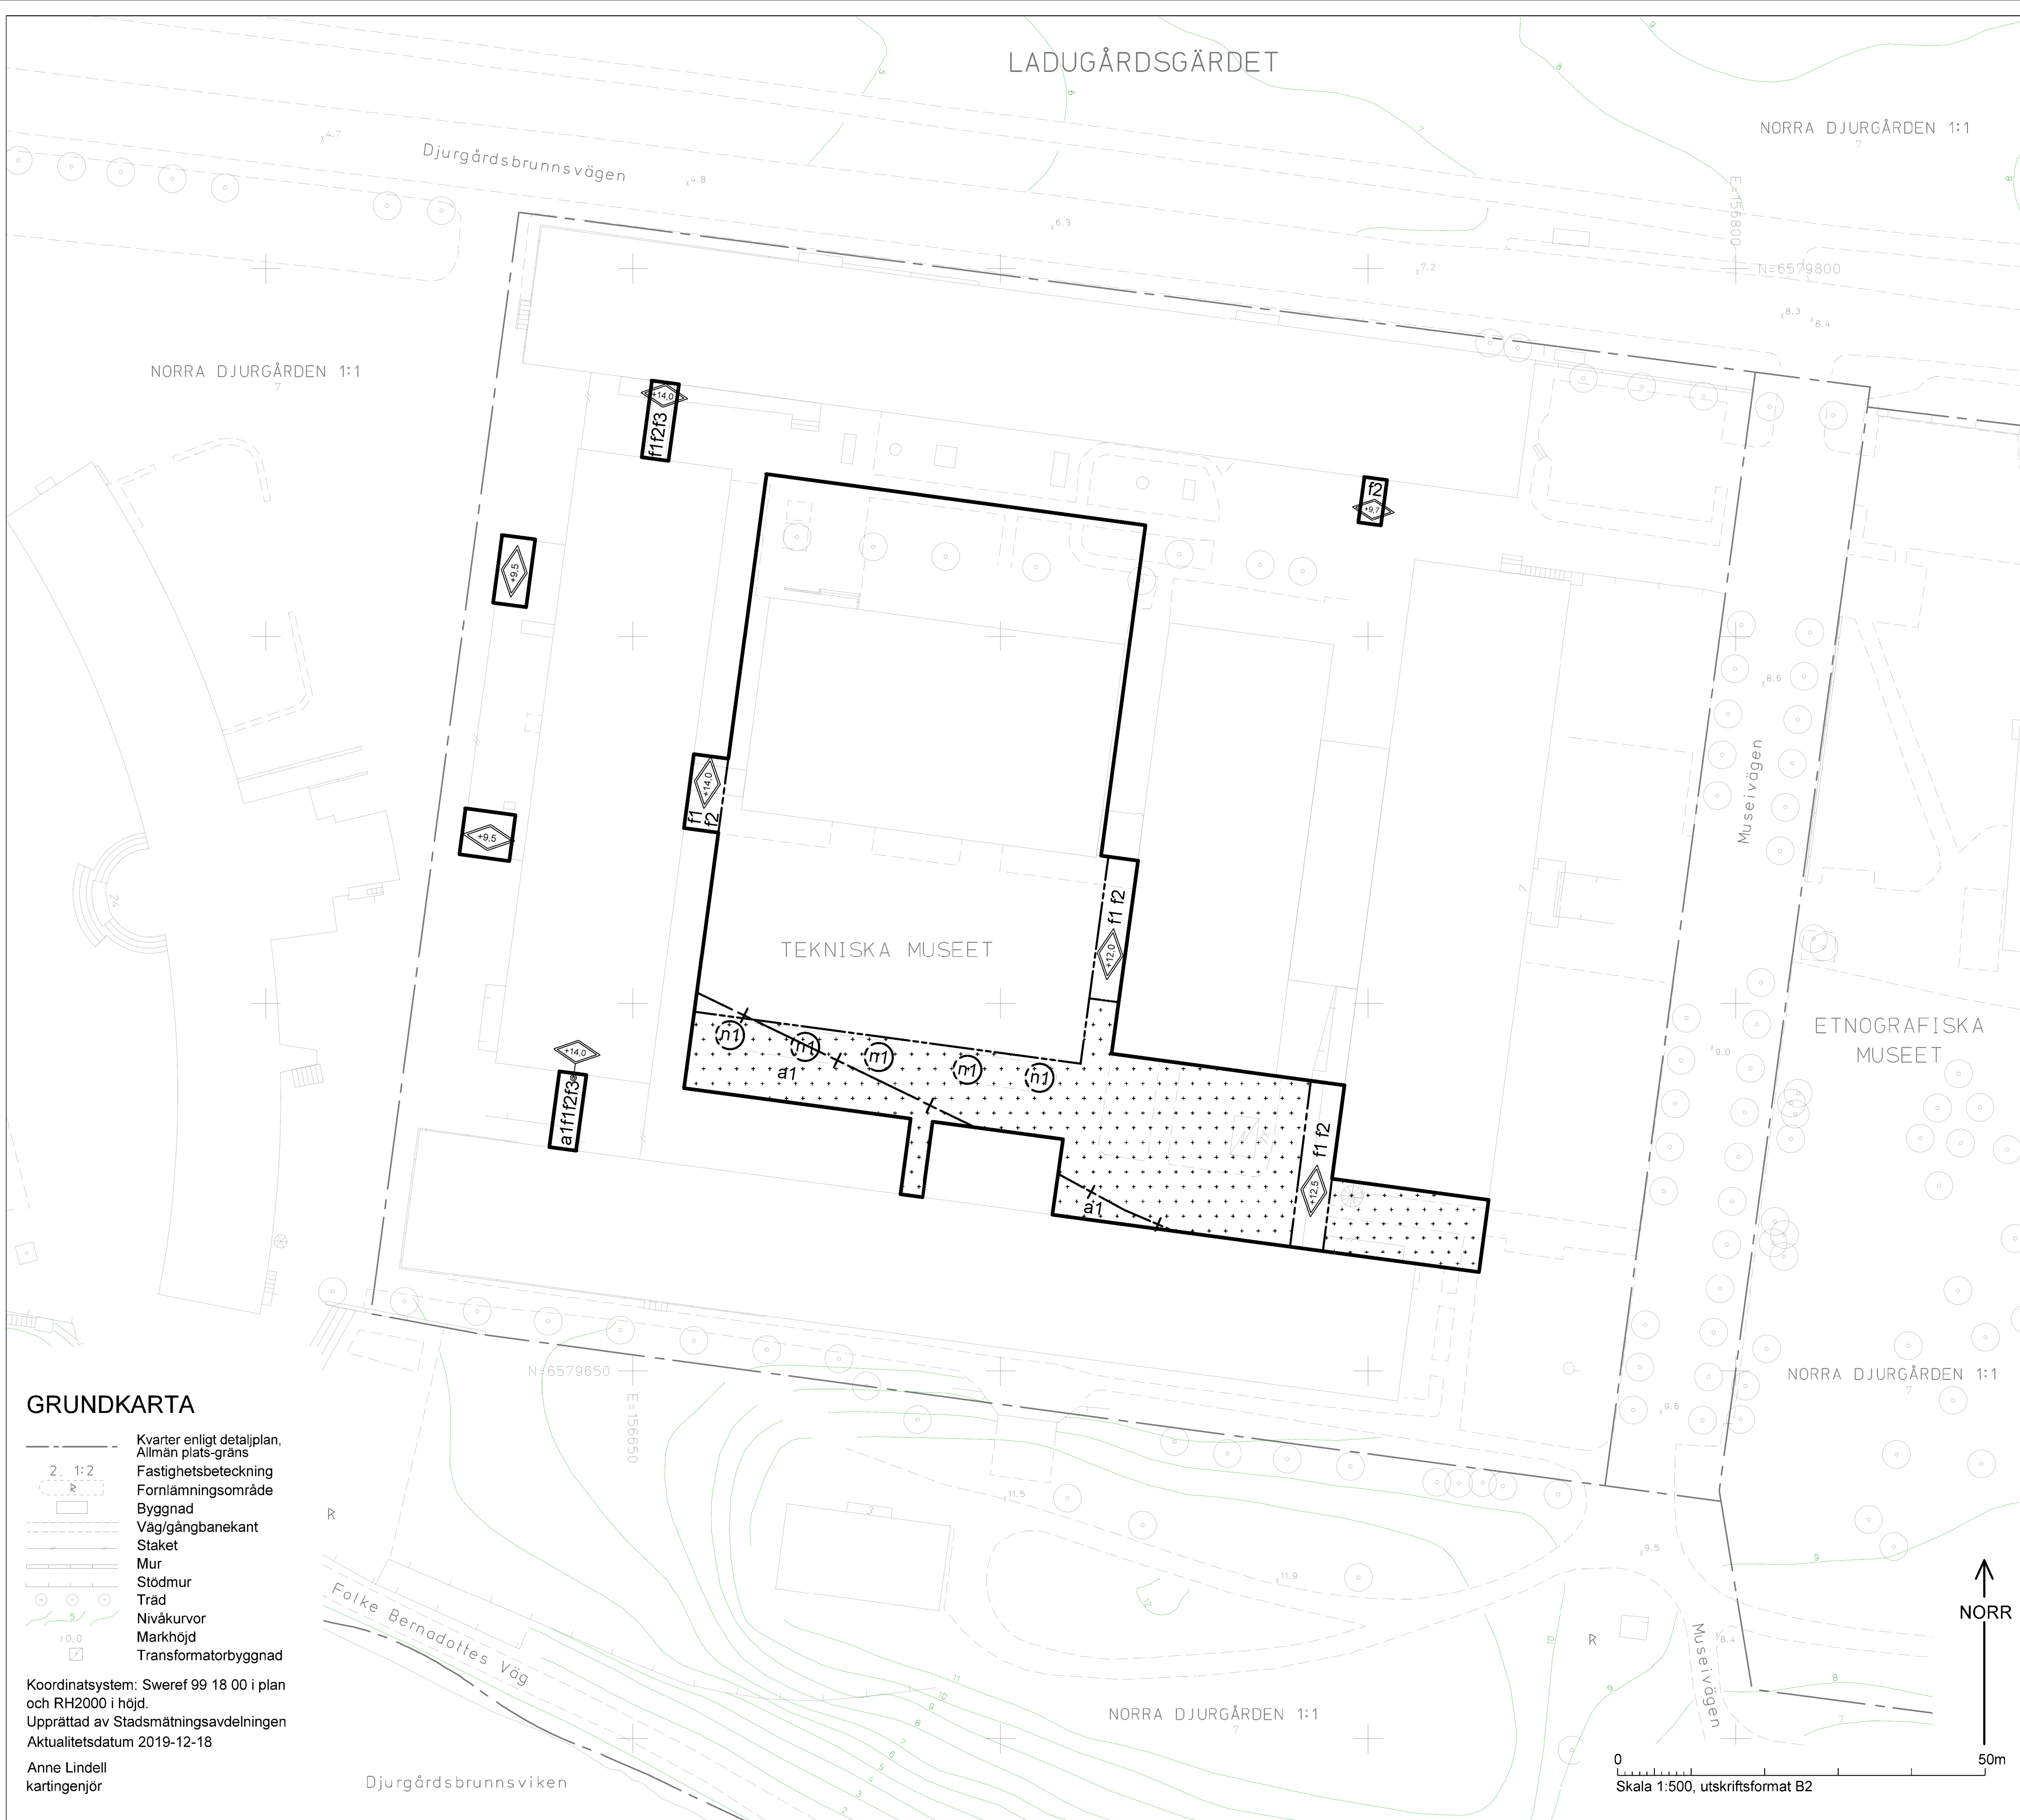

## Tillägg till PLANBESTÄMMELSER

Följande gäller inom områden med nedanstående beteckningar. Bestämmelse utan beteckning gäller inom hela planområdet. Endast angiven användning och utformning är tillåten. Bestämmelserna i detaljplan 95036A fortsätter att gälla med undantag för nedan angivna ändringar. Detaljplan 95036A är ritad i ett äldre höjdsystem (RH00) medan denna plan är ritad i RH2000.

### Gränsbeteckningar

- Gräns för planområdet
- Egenskapsgräns
- Administrativ gräns

### Upphävda planbestämmelser

- Inom planområdet upphävs följande planbestämmelser i Dp 96036A
- angiven största taklutning i grader  $\leq 6$
  - angivet utseende: fasader ska slåtputsas
  - n2: träd skall planteras.
  - del av byggrätt ersätts med korsmark
  - prickmark ersätts med korsmark och byggrätt

### Kvartersmarkens anordnande

#### Begränsning av markens utnyttjande

- Marken får endast bebyggas med mindre byggnadsverk. Vid entré i öster får utrymningstrappa uppföras samt en konstruktion som får vara täckt endast med transparent material till en största yta av 50 kvm. Parkering medges inte.

#### Höjd på byggnader

- Högsta totalhöjd i meter över nollplanet

#### Utformning

- f1

Byggnadsdel ska uppföras med glasade fasader.
- f2

Anslutning av fasad, tak och väsentliga byggnadsdelar och övriga åtgärder ska ske med hänsyn till kulturhistoriska värden, se planbeskrivningen sidan 19.
- f3

Fri höjd under förbindelsegång minst 3,5 meter.

#### Markens anordnande och vegetation

- n1

Träd får endast tas bort vid dokumenterad sjukdom och/eller om det utgör fara för person eller egendom. Träd som tas bort ska ersättas med nytt.

### Administrativa bestämmelser

#### Ändrad lovplikt

Marklov krävs för fällning av träd markerat med n1.

#### Strandskydd

- a1

Strandskydd upphävs enligt 4 kap. 17§ PBL, se planbeskrivningen sidan 8-10.

#### Genomförandetid

Genomförandetiden slutar 5 år efter det att planen har vunnit laga kraft.

## UPPLYSNINGAR

Planen består av:  
- plankarta med bestämmelser  
Till planen hör:  
- planbeskrivning

Planen är upprättad enligt plan- och bygglagen (PBL 2010:900)

## SAMRÄDSHANDLING

### Förslag

Ändring av detaljplan för del av fastigheten Norra Djurgården 1:1

# Tekniska Museet

i stadsdelen Ladugårdsgärdet i Stockholm

Stockholms stadsbyggnadskontor  
Planavdelningen  
2020-01-07

Maria Sahlsstrand  
planchef

Anna Arén  
stadsplanerare

Godkänd av SBN  
Antagen av  
Laga kraft

# S-ÄDp 2019-09854-54