


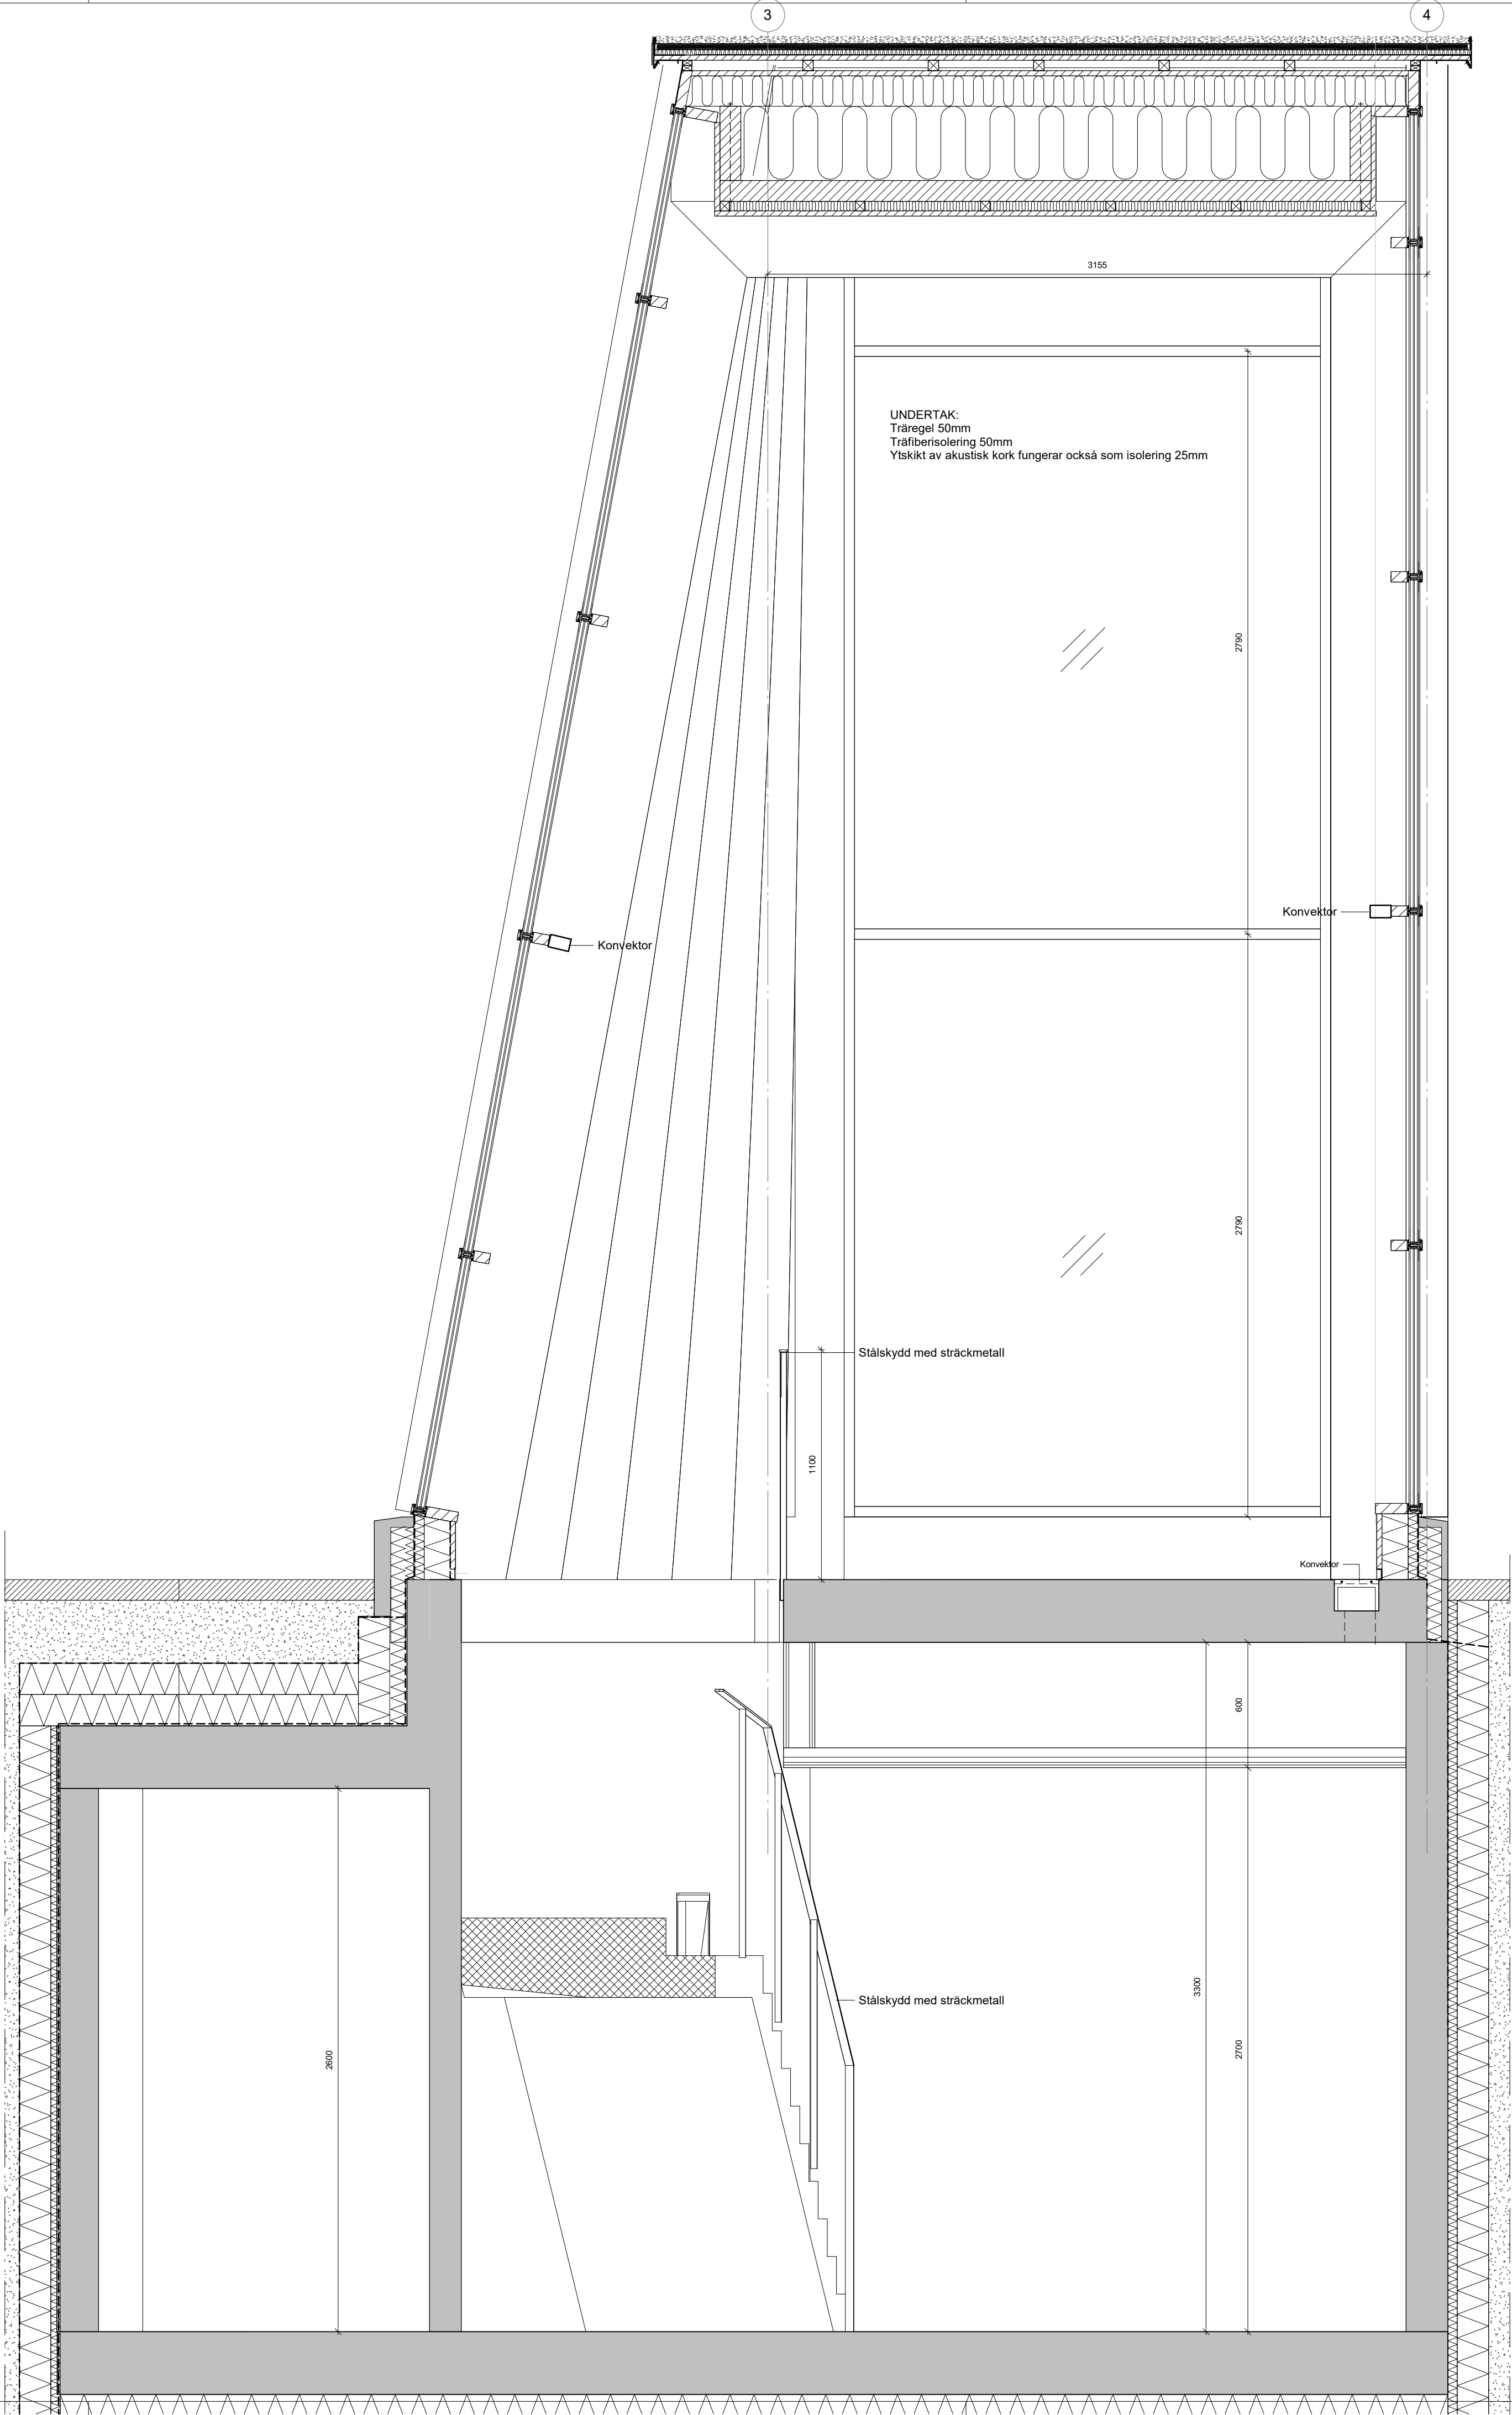

Plan 01
14350

Plan 00
10750



TAK:
Veg Tech moss-sedum 2-27"
Vikt vattenmättad: 50 kg/m²
Vattenhållande förmåga: mindre än 20 l/m²
Bygghöjd: 40 mm
30 mm Xeroflor Moss-Sedum
10 mm VT-filt
Underlagstäckning avEPDM
Underlagstak av underlagsspont
Bärläkt av virke 25x38 mm
Ströläkt av virke 25x23 mm
Träfiberisolering 515mm
Taksol 145mm
CLT 100mm
Träbalkar 50mm
Träfiberisolering 50mm
Ytskikt av akustisk kork fungerar också som isolering 25mm

FASAD:
Stående panel av linoljerat kolat borstat trä med synliga fasten
Diffusion öppen Träfiberpanel
Trästolpar
Träfiberisolering 150mm
Ångbroms som Hunton Intello Plus
Träfiberisolering 50mm
Ytskikt av akustisk kork fungerar också som isolering 25mm

GLASFASAD:
Fönsterramar yttre svart anodiserad aluminium
fönsterramar inuti trä
träslag som bärande träram.
glas och u-värden enligt ingenjören.

SOCKEL:
Fiberbetong grå yttre
Isolering och u-värden enligt ingenjören.
Inre foder med trä i samma träslag och som pelare

RITNR: A-40-2-14

REV	ÄNDRING AVSER	DATUM	SIGN
BYGGLOVSHANDLING			
HUMLEGÅRDEN			
PROJ: Mitokondrien		Norra Stationsgatan, 113 43 Stockholm, Sverige	
PQ	PQ PROJEKTLEDNING AB	+46 70 366 19 70	
A	HENNING LARSEN ARCHITECTS A/S	+45 8233 3000	
VVS	TGI	+46 08 56 70 21 00	
BR	BRANDKONSULTEN AB	+46 08 505 344 00	
EL	VINNERGI	+46 090 10 55 95	
K	HILLSTATIK	+46 08 644 90 10	
X	DISCIPLIN 7	PHONE	
INRAD: Delsektion - Fasad Norr / Fasad Söder			
Henning Larsen			
DATUM: 2019/12/20		REV DATUM:	
RTAD: PTM	KONT:	GOOK:	
SKALA: 1 : 20	PROJNR: 1864	RITNR: A-40-2-14	REV:

