



SKALA 1:100

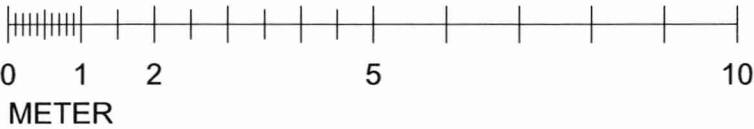



STOCKHOLM  
STAD  
Stadsbyggnadskontoret

Inkom 2020 -01- 17  
Reg. 00987 - 575  
Dnr:

Pärlistickaren 8		Bygglöshandling		DATUM 2019-12-15	
Källarplan		ARKITEKTUR+DEVELOPMENT REPPEN WARTIAINEN		ANSVARIG Ingrid Reppen	
UPPDRAG NR #PIn		RITAD/KONSTR AV		HANDLÄGGARE AM	
		NUMMER A-01		BET	

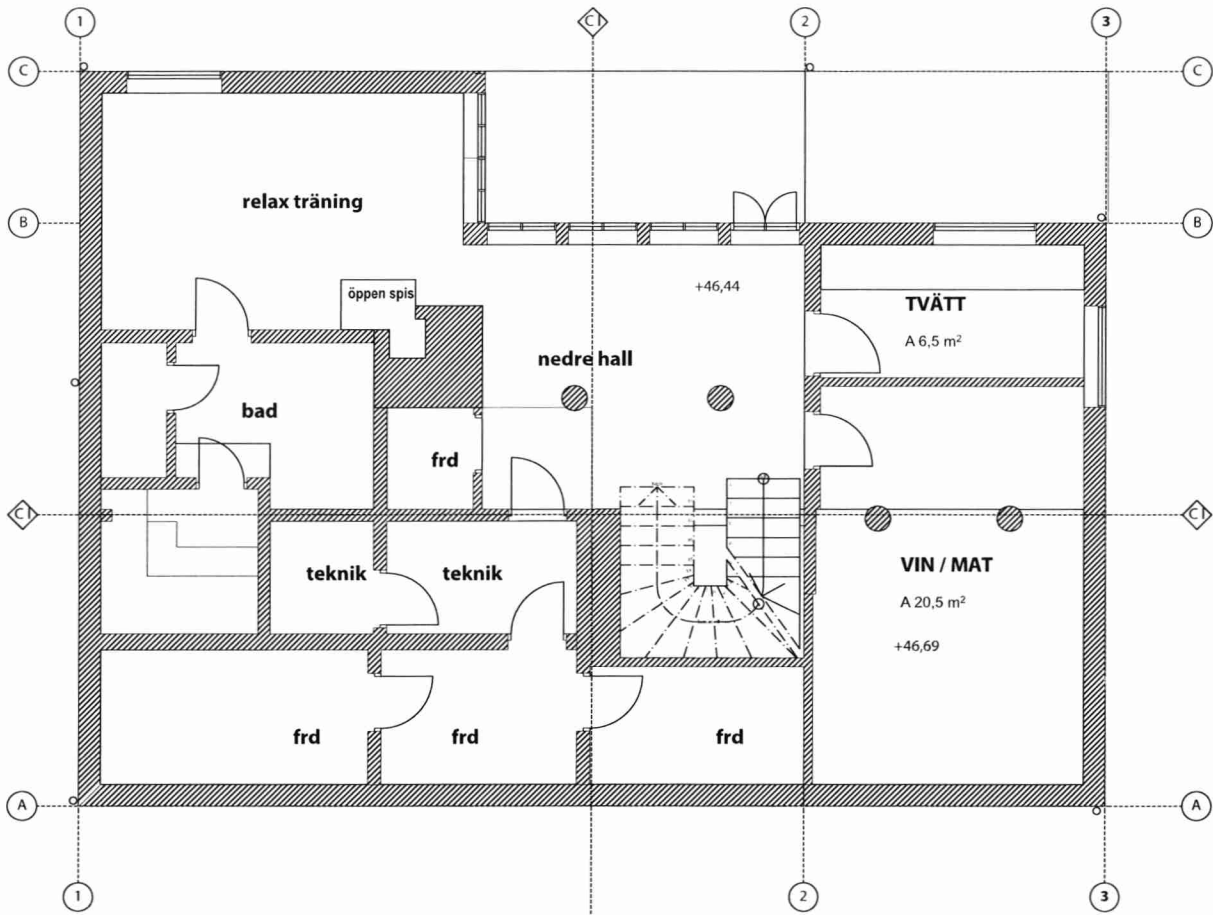


efter ombyggnad

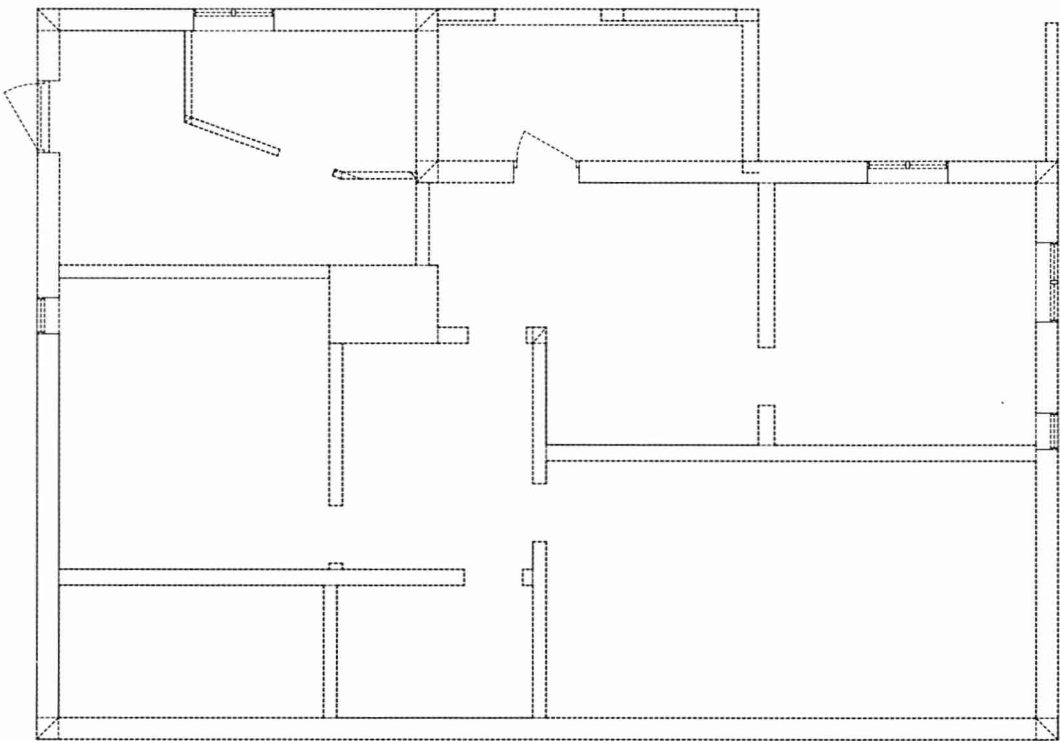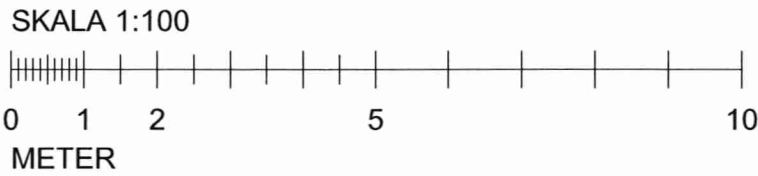


befintligt

STOCKHOLM  
STAD  
Stadsbyggnadskontoret  
Inkom 2020-01-17  
Reg. 00987-575  
Dnr:


Pärstickaren 8	Bygglovhandling	DATUM	2019-12-15
RIVET NYTT	ARKITEKTUR+DEVELOPMENT REPPEN WARTIAINEN	ANSVARIG	Ingrid Reppen
UPPDRAG NR #Pln	RITAD/KONSTR AV	HANDLÄGGARE	NUMMER A-02
	AM	BET	

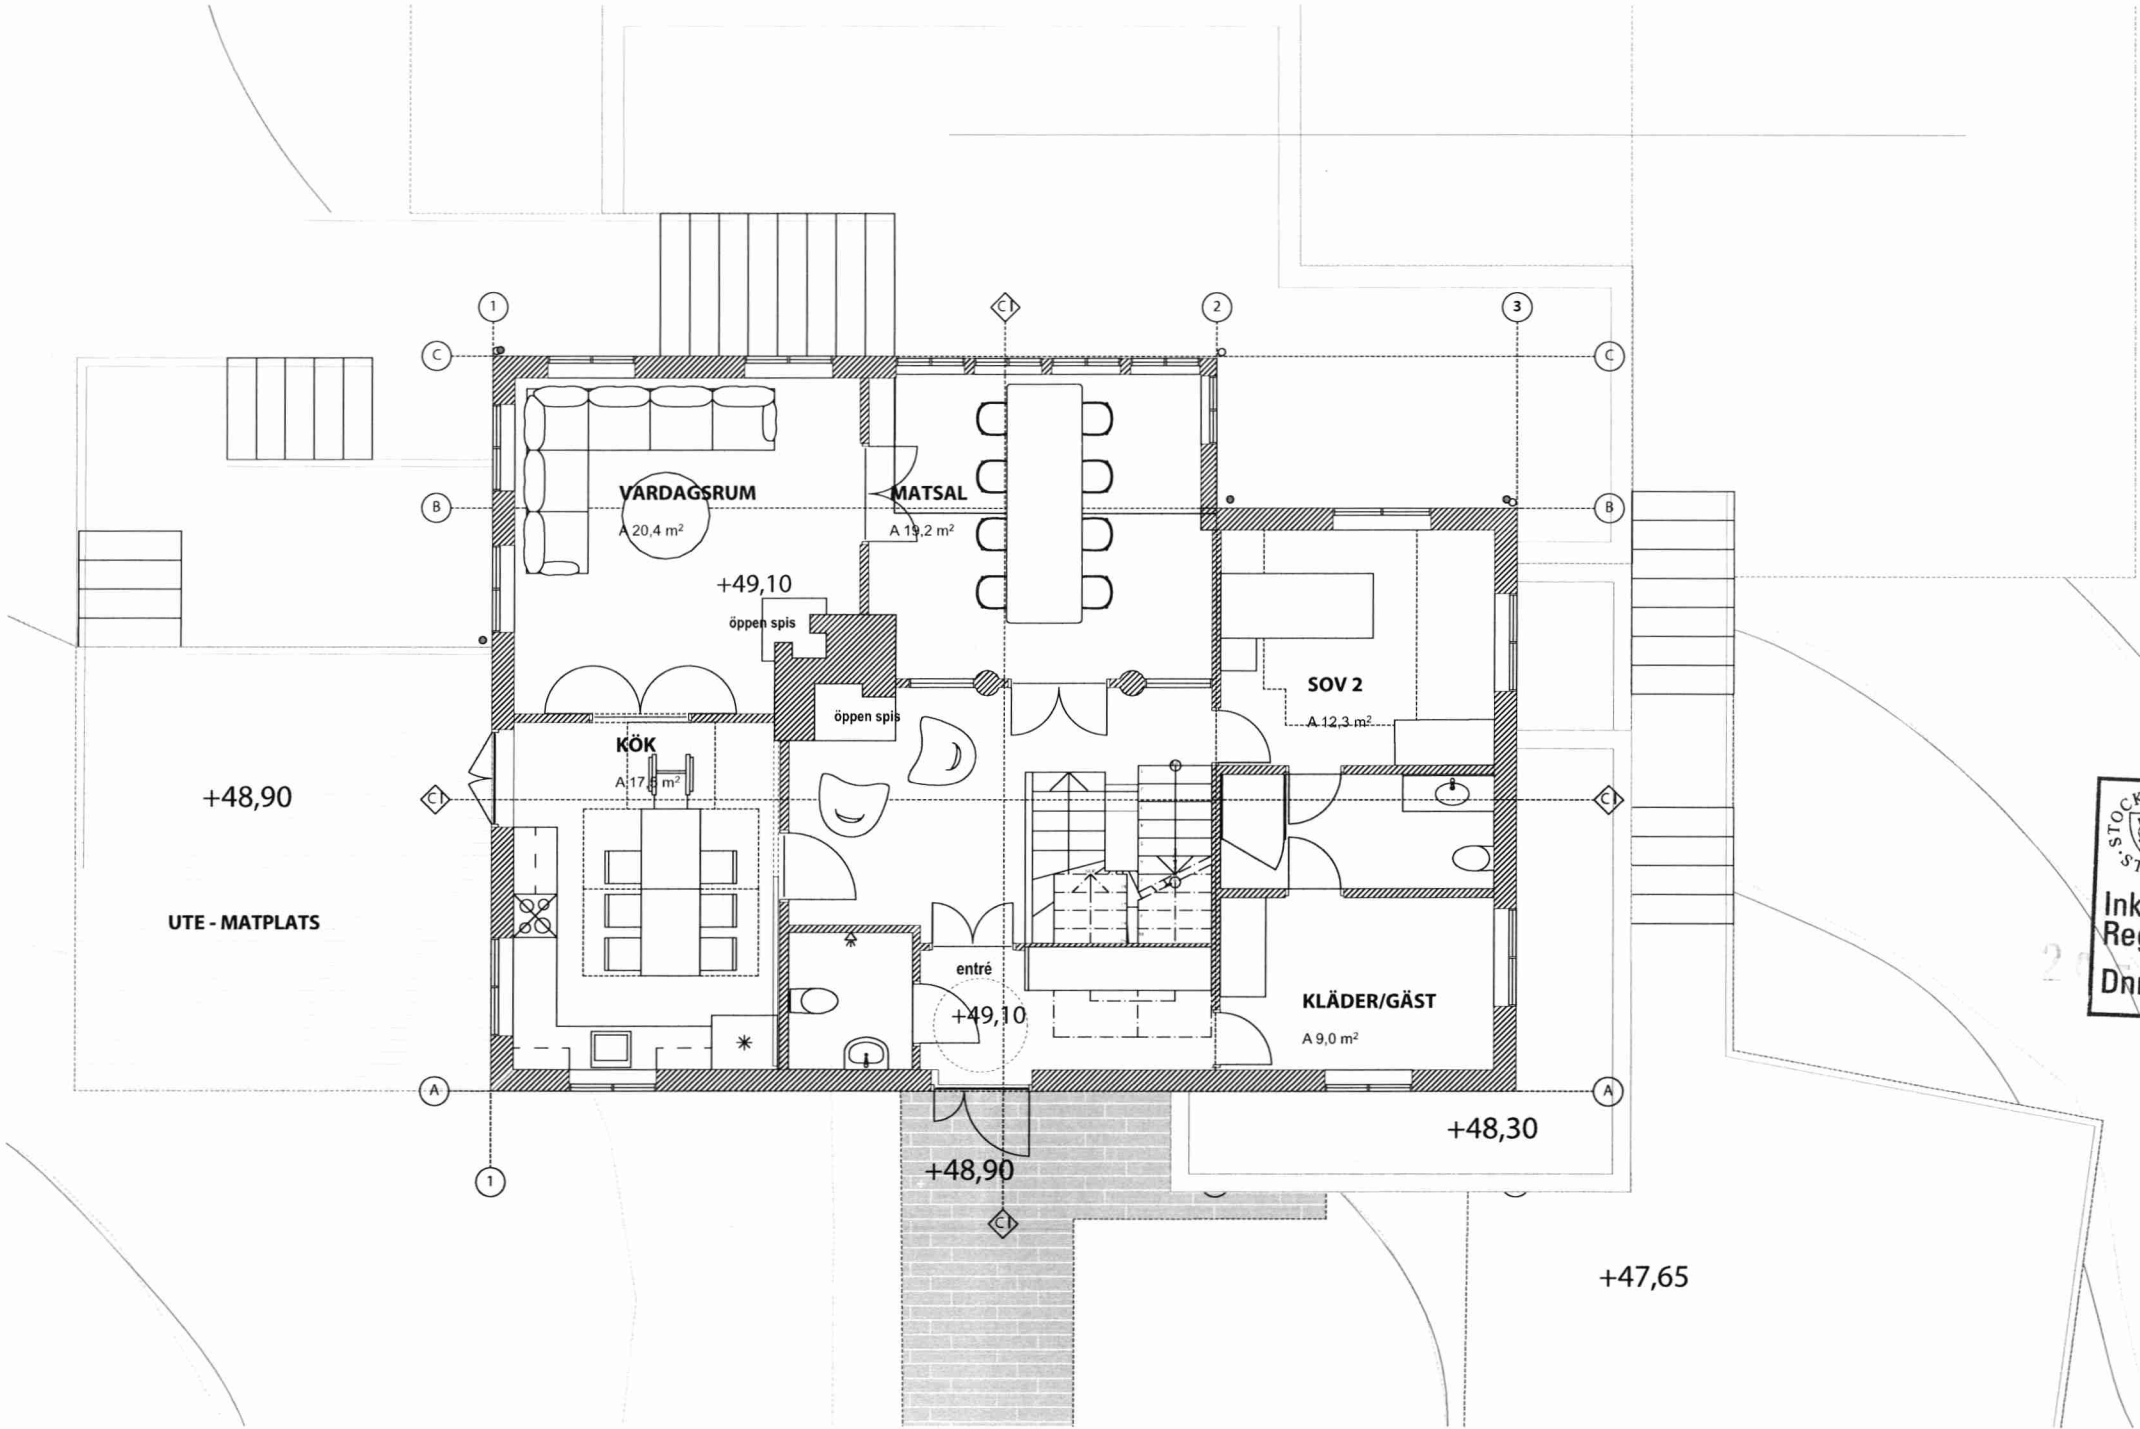


STOCKHOLMS STAD Stadsbyggnadskontoret  
Inkom 2020 -01- 17  
Reg. 2020-00987 - 575  
Dnr:

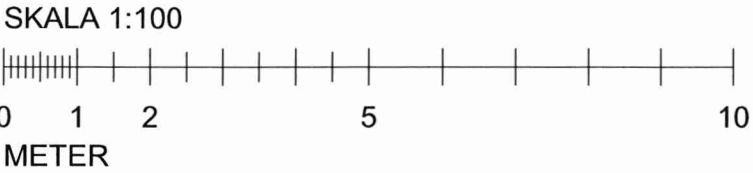


Pärlistickaren 8		Bygglovhandling		DATUM 2019-12-15	
Entréplan		ARKITEKTUR+DEVELOPMENT REPPEN WARTIAINEN		ANSVARIG Ingrid Reppen	
UPPDRAG NR #PIn		RITAD/KONSTR AV		SKALA A3 1:100	
		HANDLÄGGARE AM		NUMMER A-03	
				BET	

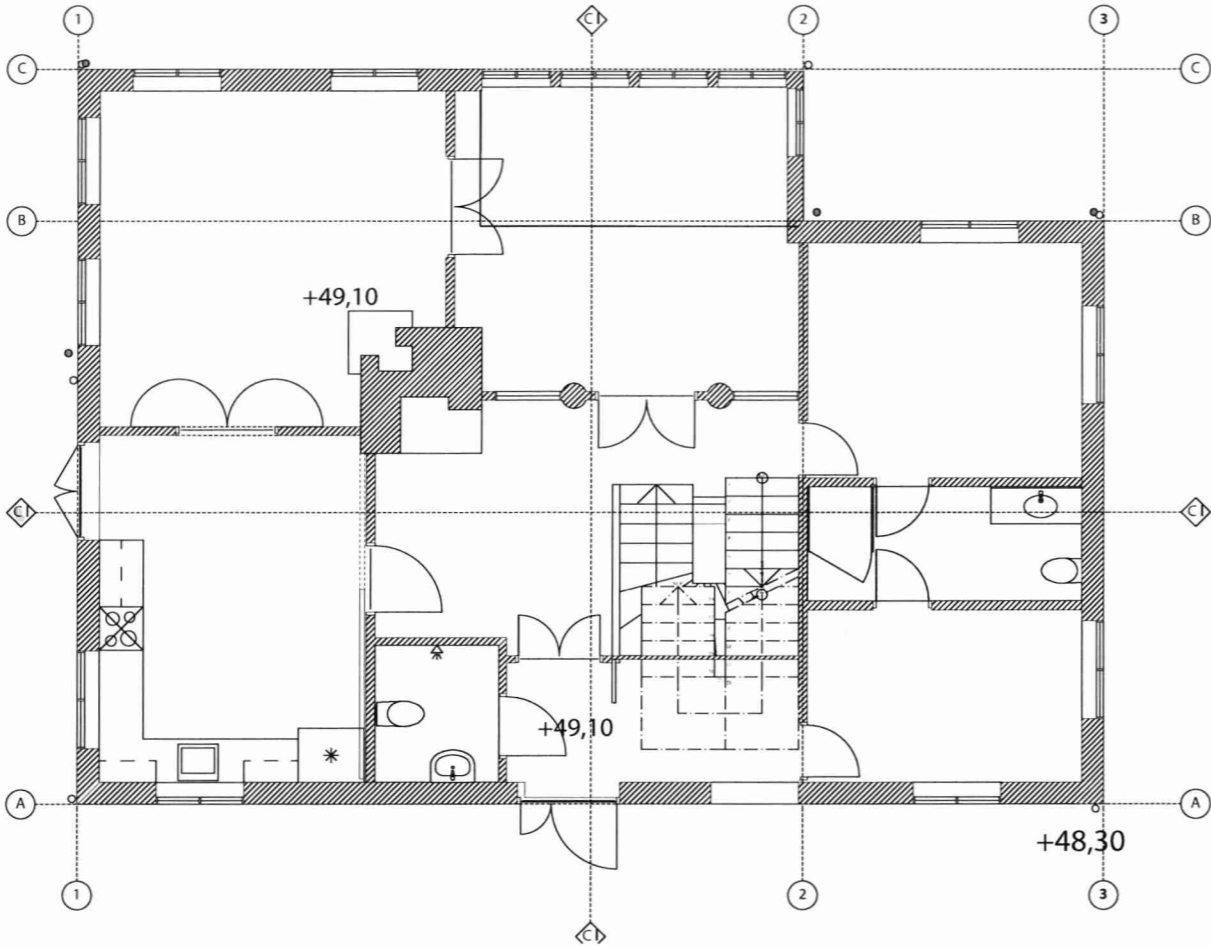




efter ombyggnad

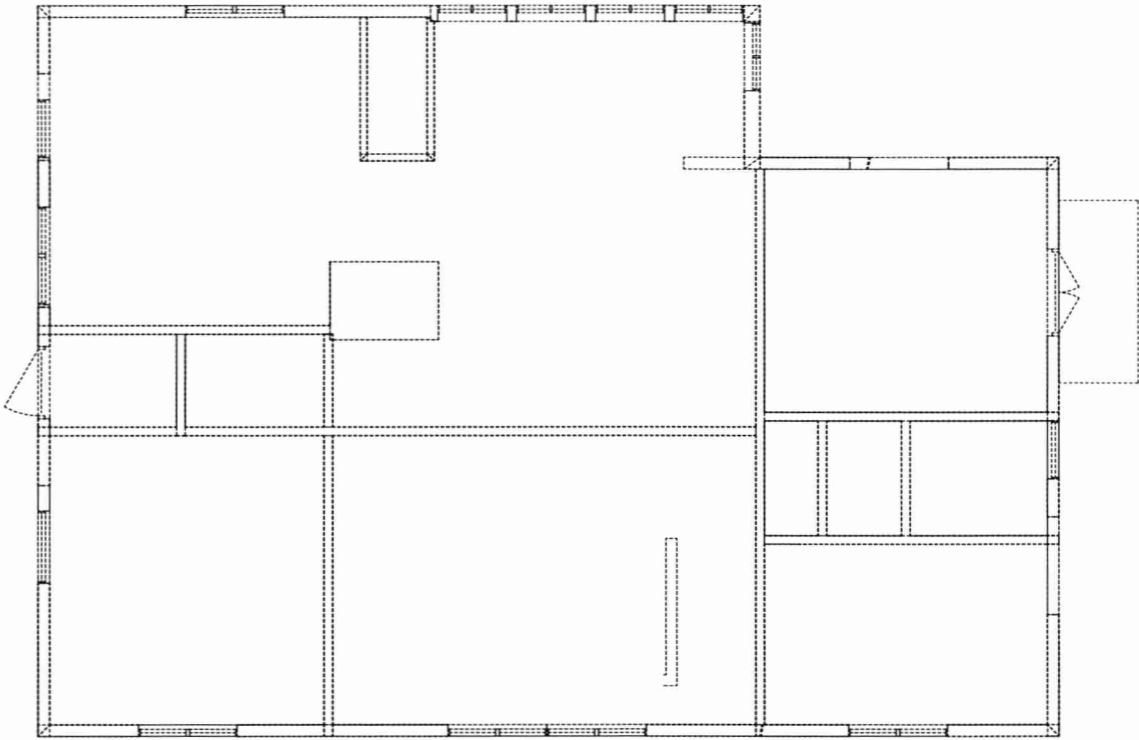




befintligt

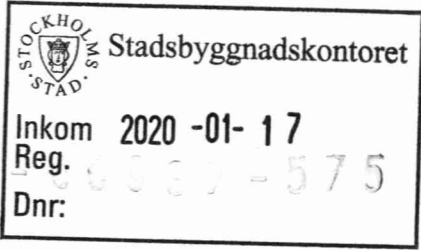




Pärlstickaren 8		Bygglövhandling		DATUM 2019-12-15	
Entréplan RIVET NYTT		ARKITEKTUR+DEVELOPMENT REPPEN WARTIAINEN		ANSVARIG Ingrid Reppen	
UPPDRAG NR #Pln		RITAD/KONSTR AV	HANDLÄGGARE AM	SKALA A3 1:100	BET
		NUMMER A-04			

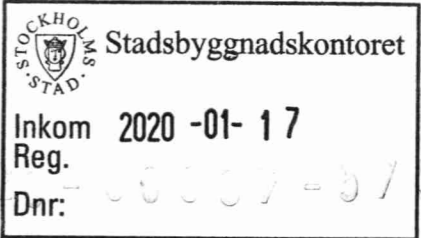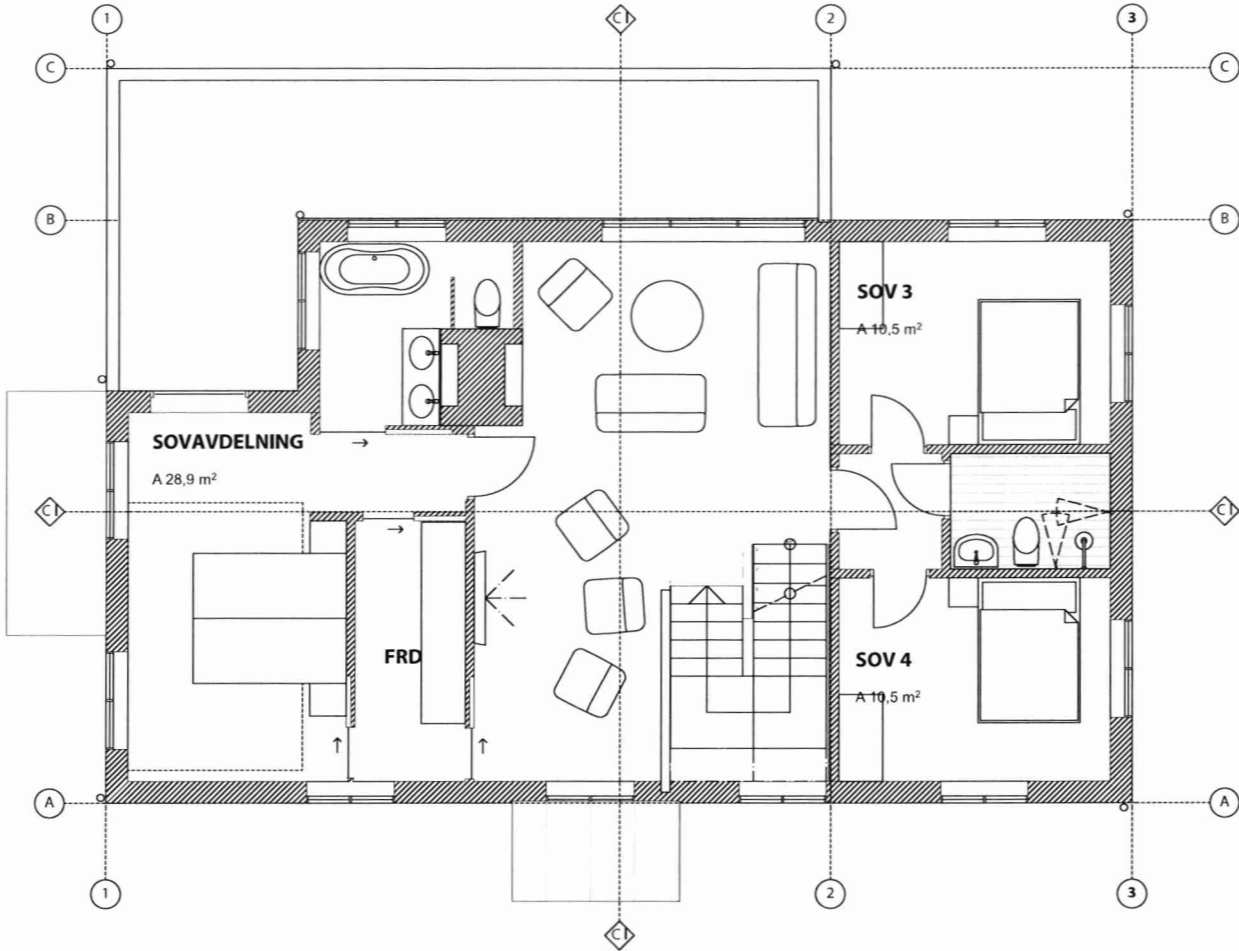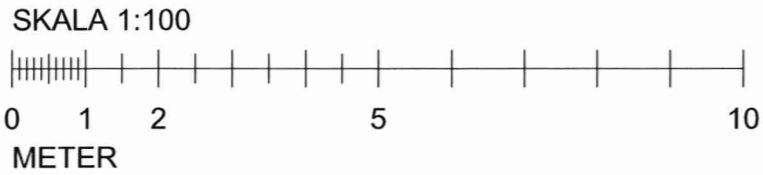

Pärlistickaren 8		Bygglövhandling		DATUM 2019-12-15	
Plan En Trappa		ARKITEKTUR+DEVELOPMENT REPPEN WARTIAINEN		ANSVARIG Ingrid Reppen	
UPPDRAG NR #Pln		RITAD/KONSTR AV		SKALA A3 1:100	
		HANDLÄGGARE AM		NUMMER A-05	
				BET	

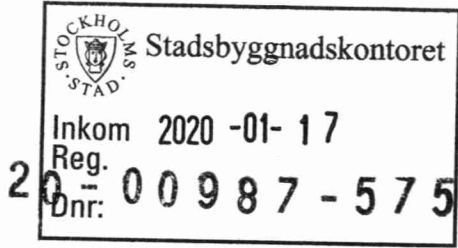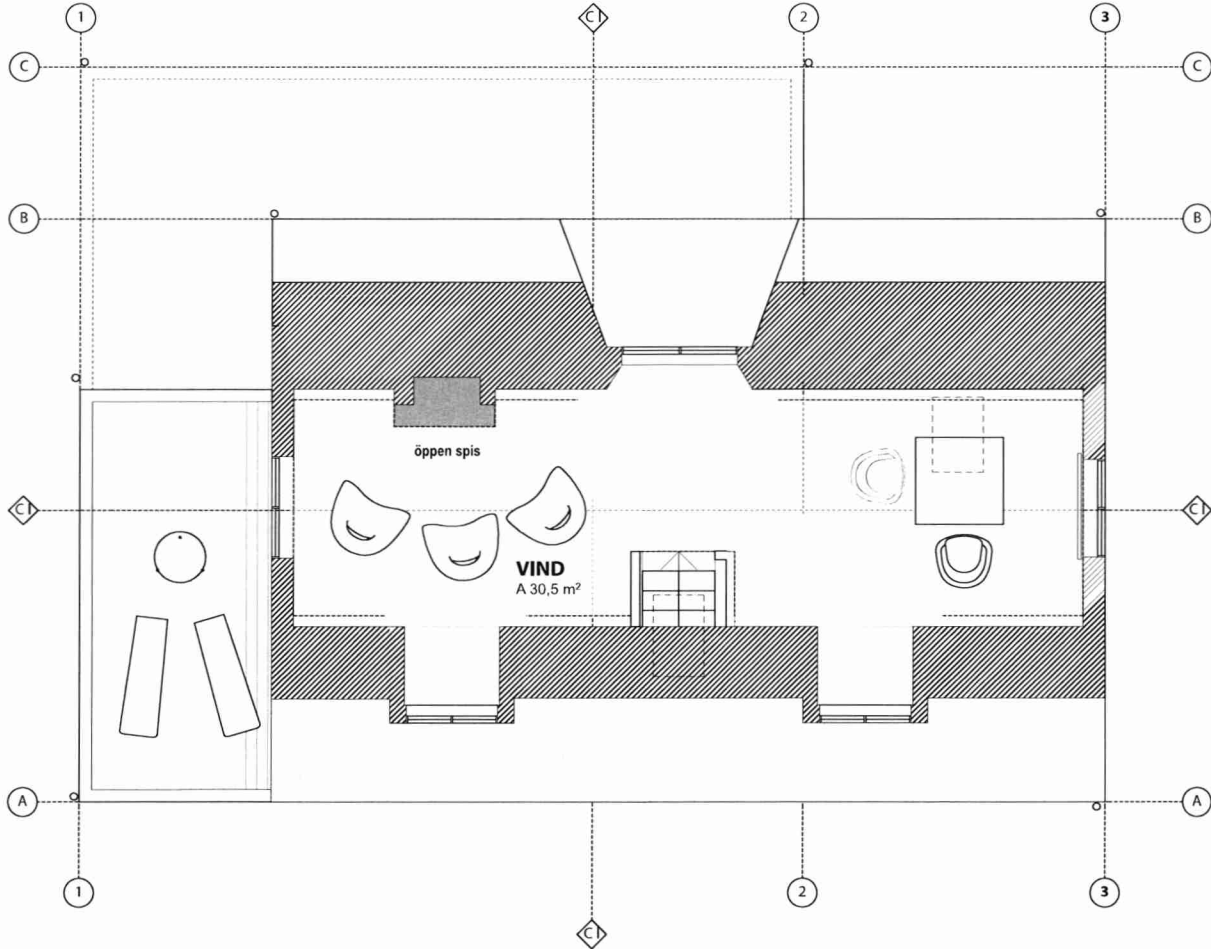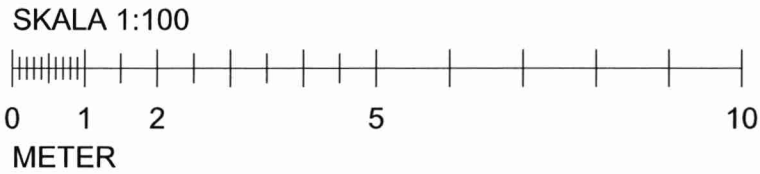

Pärlistickaren 8	Bygglövhandling	DATUM	2019-12-15
Vindsplan	ARKITEKTUR+DEVELOPMENT REPPEN WARTIAINEN	ANSVARIG	Ingrid Reppen
UPPDRAG NR #PIn	RITAD/KONSTR AV	HANDLÄGGARE	AM
		NUMMER	A-06
		BET	

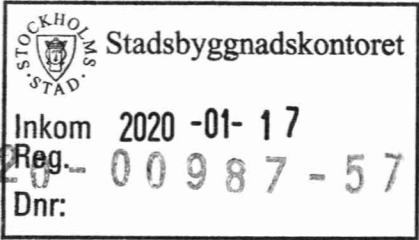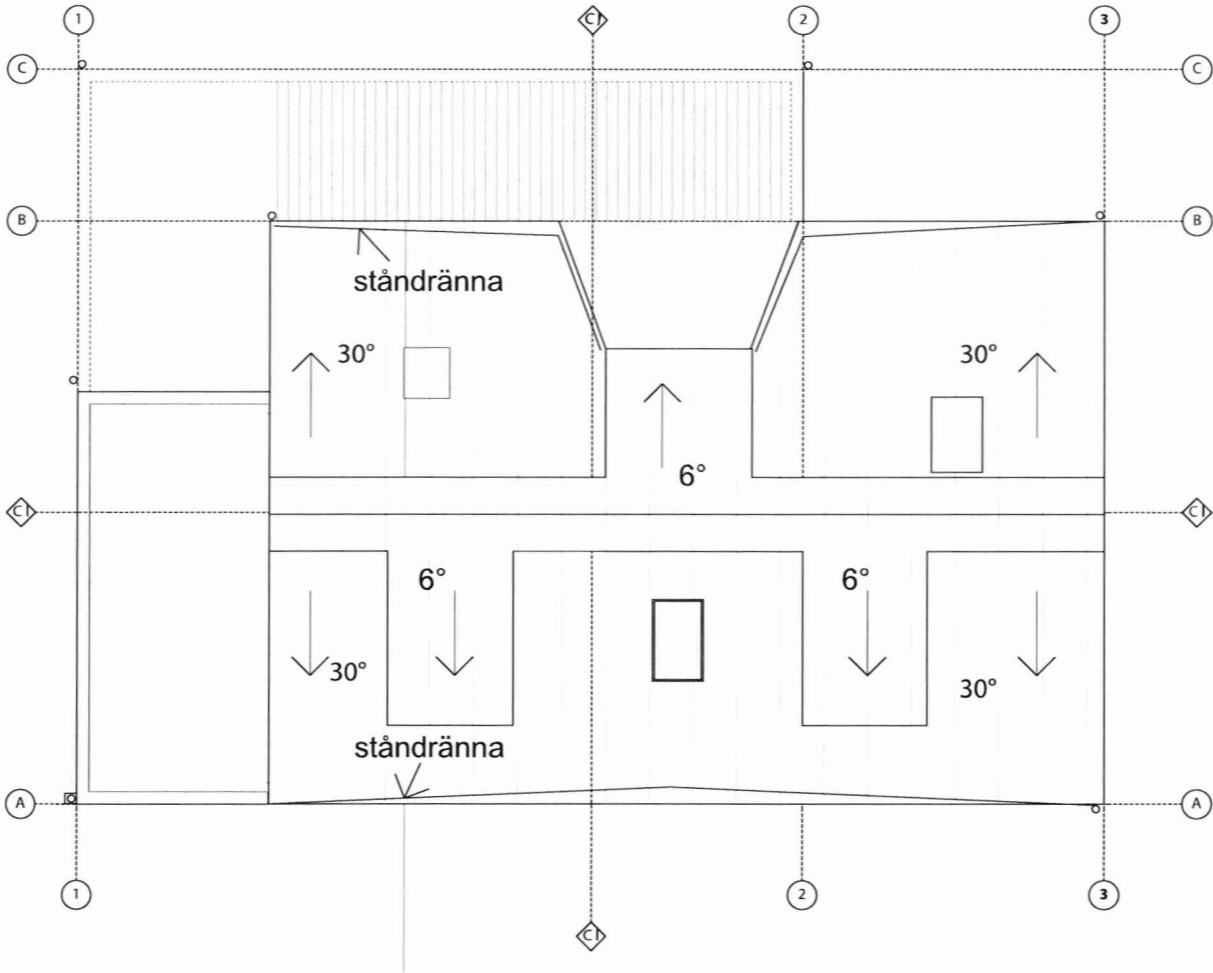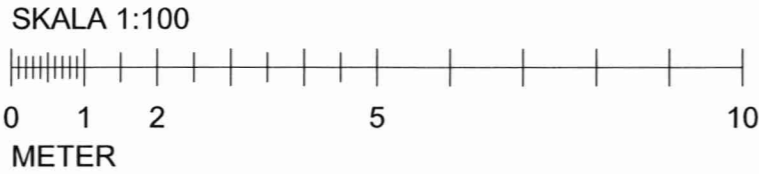

Pärlstickaren 8	Bygglovhandling	DATUM 2019-12-15	
		ANSVARIG Ingrid Reppen	
		SKALA A3 1:100	
Takplan	ARKITEKTUR+DEVELOPMENT REPPEN WARTIAINEN	UPPDRAG NR #Pln	RITAD/KONSTR AV HANDLÄGGARE AM
		NUMMER A-07	BET