


BET	ÄNDRING AVSER	DATUM	S
-----	---------------	-------	---

## SYSTEMHANDLING

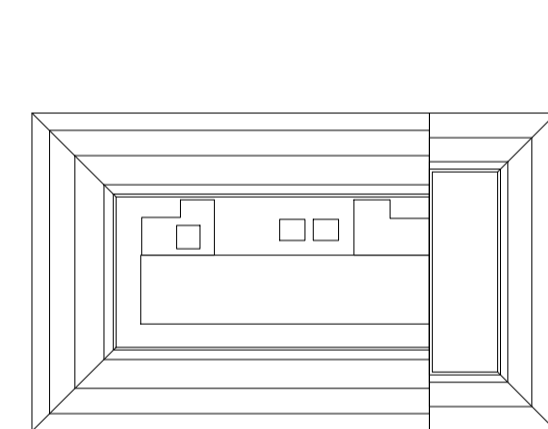

BESTÄLLAREN



ENTREPRENOR



## HÖNSFODRET

A	SCHARC ARKITEKTUR AB	WWW.SCHARC.COM
K	TELEFONVÄGEN 30, 126 26 STOCKHOLM	
	ELU KONSULT	TEL : 08-5800 9100
KP		
EL	TJUREN PROJEKTPARTNER AB	WWW.TJUREN.NU
VVS	TJUREN PROJEKTPARTNER AB	WWW.TJUREN.NU
SP		
SO		


UPPDRAG NR 219130	RITAD/KONSTR AV NGU	HANDLÄGGARE PJA
DATUM 2019-10-30	ANSVARIG P. JAVANMARDI	PROJEKT NR 219130
GRANSKAD AFS	GRANSKAD MILJÖPLAN	OBJEKT NR

OM - OCH TILLBYGGNAD	
----------------------	--

**PLAN 10**

RÖRSYSTEM

SKALA	NUMBER	R
A1 1:100	V--50-1-100	
A3 1:200		

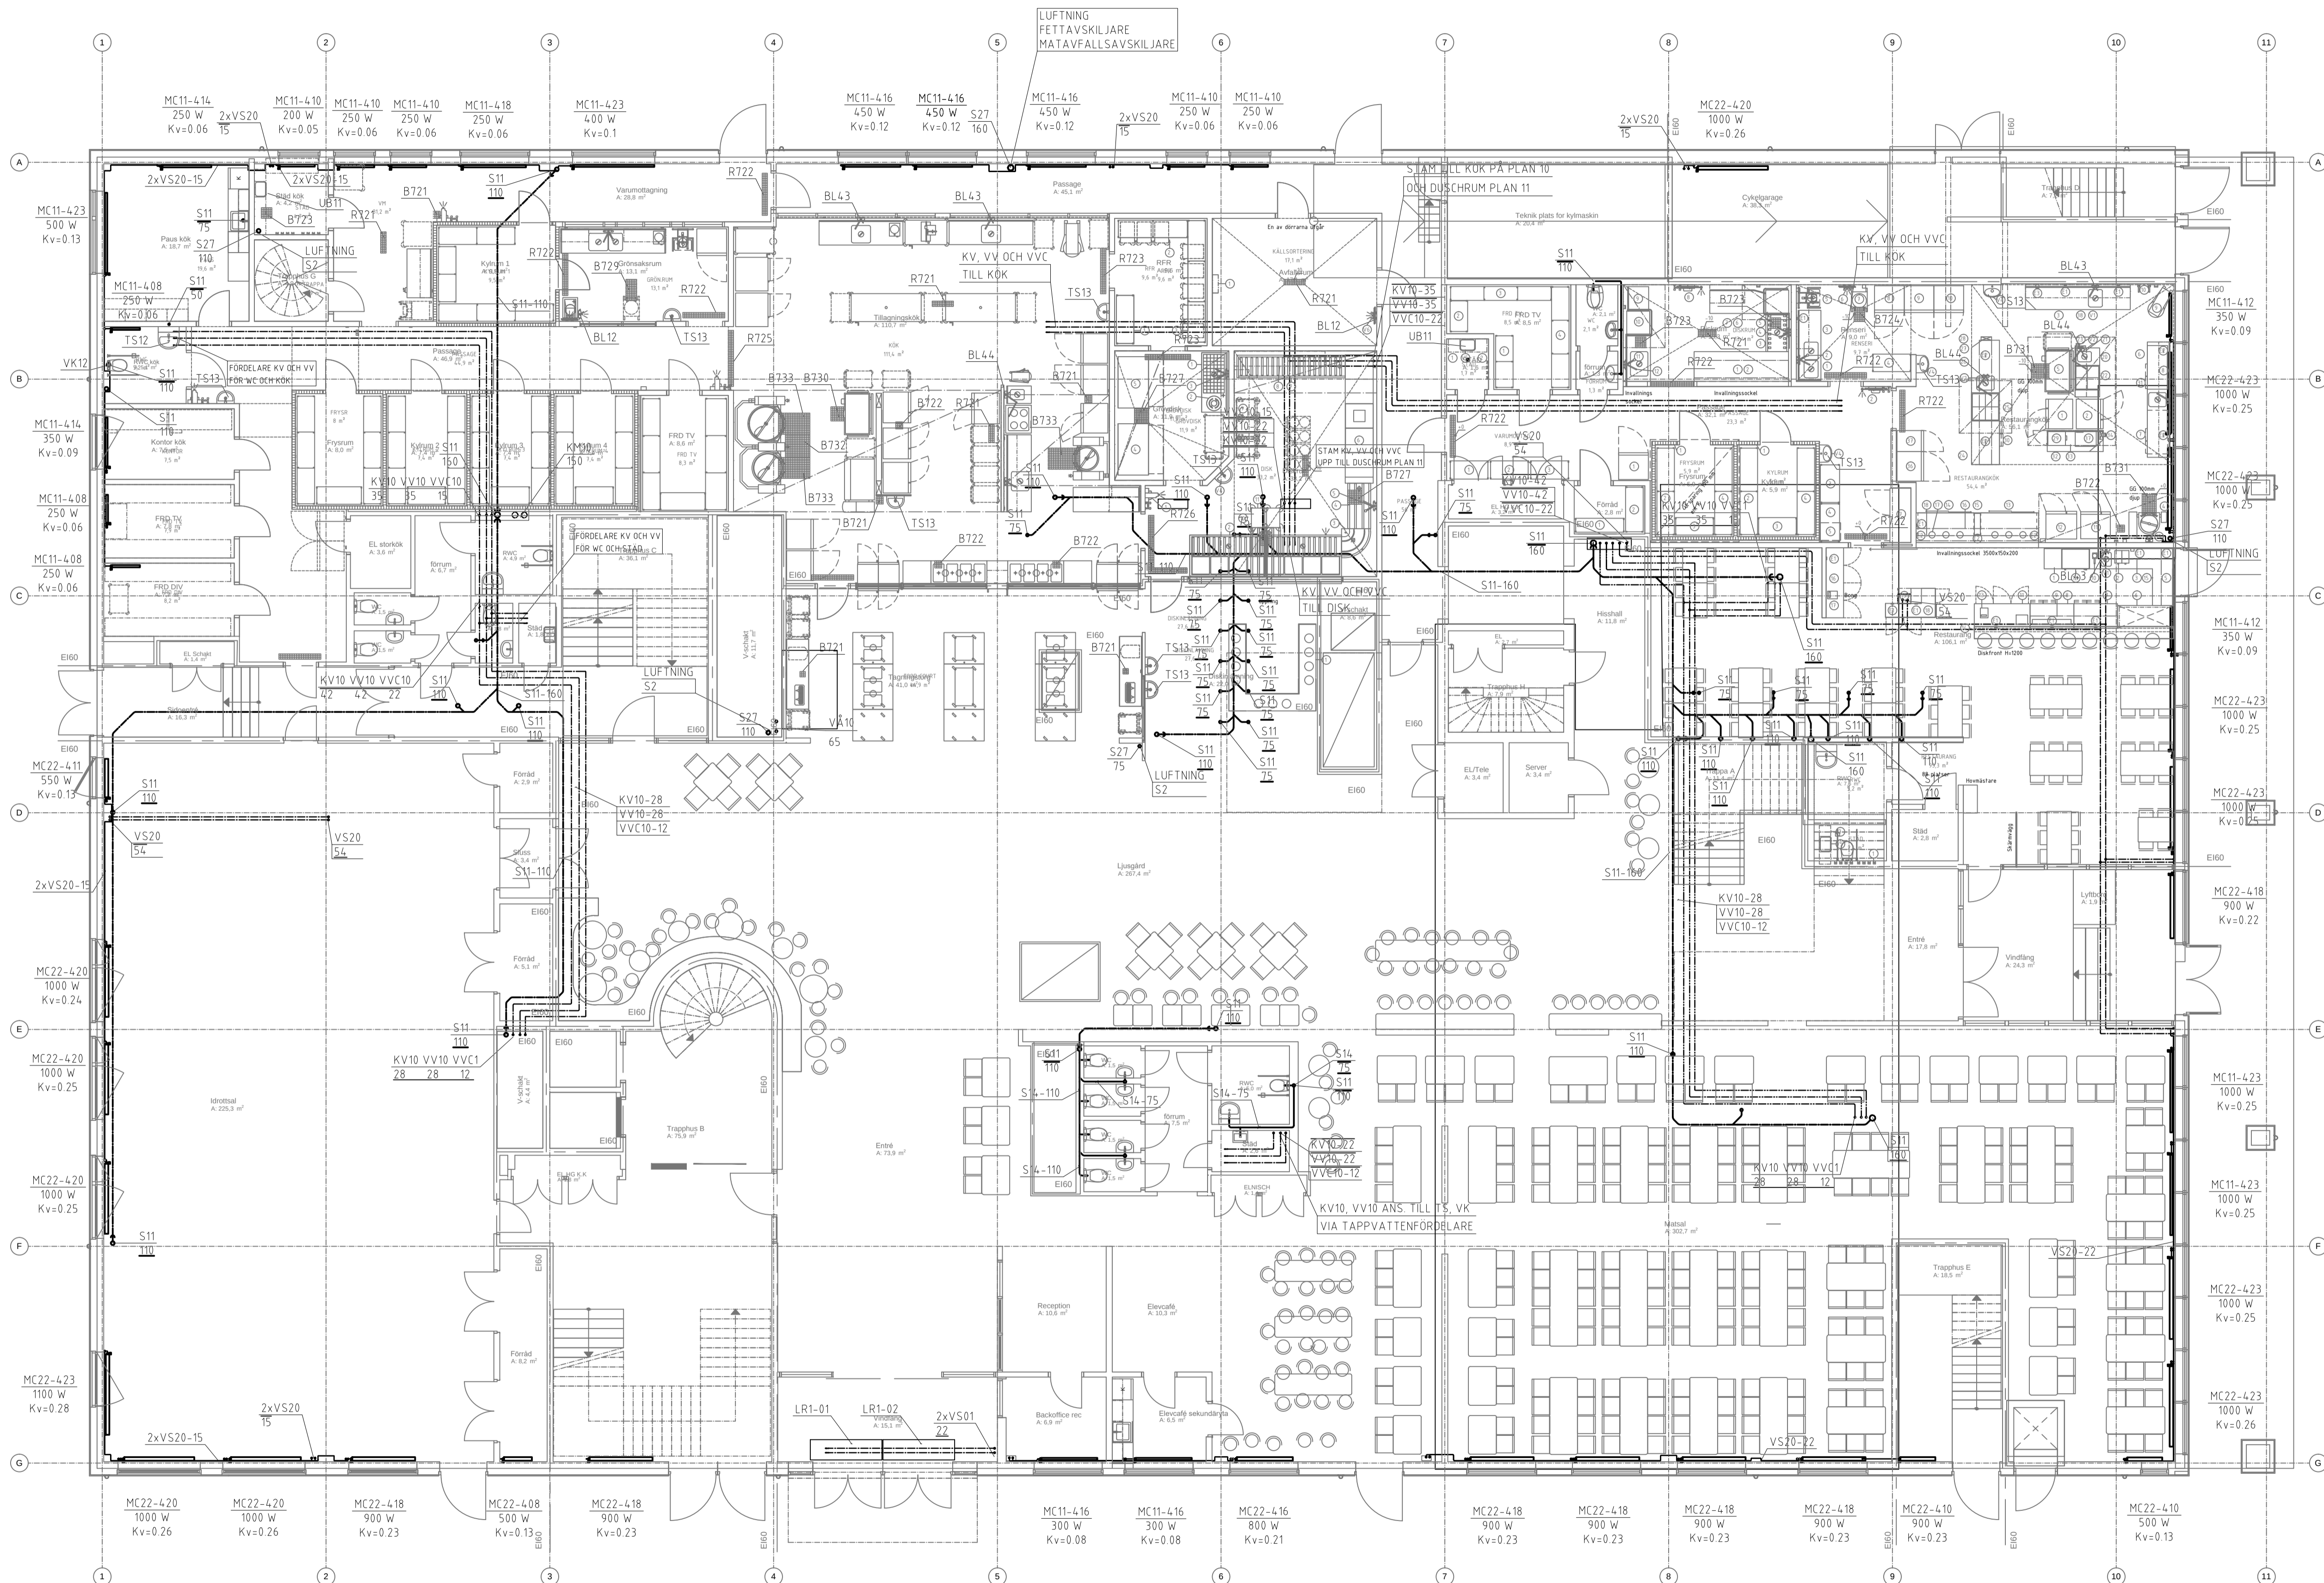

SKALA 1:100

Koordinatensystem:  
UTM, RI 12000

Proj. RMZ000

A horizontal scale bar labeled "METER" with markings at 0, 1, 2, 5, and 10.

