

RITNINGSBETECKNINGAR

SYSTEM _____
1 = LB01 (SKOLA)
2 = LB02 (KÖK/ RESTAURANG)
3 = LB03 (NO-SALAR)

DIMENSION

ISOLERING

Kx3 = UTV. 30 MM LAMELLMATTÄ MED ALU. FOLIE


Kx5 = UTV. 50 MM LAMELLMATTÄ MED ALU. FOLIE

B26 = BRANDISOLERING EI60


ÖVRIGT
OM INGET ANNAT ANGES
SAMTLIGA WC FÖRSES MED FD42-100
SAMTLIGA RWC FÖRSES MED FD42-125
ÖVERLUFTSDON ØD13 VID SAMTLIGA WC OCH RWC
FRD OCH STAD FÖRSES MED SPALT I DÖRRPARTI

HÄNVISNINGAR
FÖR MER INFORMATION SE TEKNISK BESKRIVNING

BET	ÄNDRING AVSER	DATUM	S
-----	---------------	-------	---

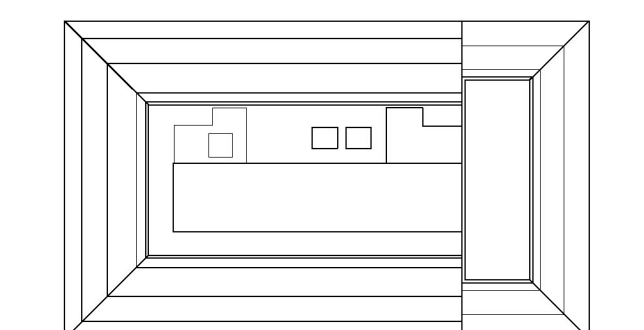

BESTALLAREN



ENTREPRENEUR





HÖNSFODRET

A	SCHARC ARKITEKTUR AB TELEFONVÄGEN 30, 126 26 STOCKHOLM	WWW.SCHARC.COM
K	ELU KONSULT	TEL : 08-5800 9100
KP		
EL	TJUREN PROJEKTPARTNER AB	WWW.TJUREN.NU
VVS	TJUREN PROJEKTPARTNER AB	WWW.TJUREN.NU

UPPDRAK NR 219129	RITAD/KONSTR AV DLC	HANDLAGGARE DLC
DATUM 2019-10-30	ANSVARIG P. JAVANMARDI	PROJEKT NR 219129
GRANSKAD AFS	GRANSKAD MILJÖPLAN	OBJEKT NR

OM - OCH TILLBYGGNAD
PLAN 14 (TYPPLAN)
LUFTBEHANDLINGSSYSTEM

SKALA	NUMMER	RI
A1 1:100	V--57-1-140	
A2 1:200		

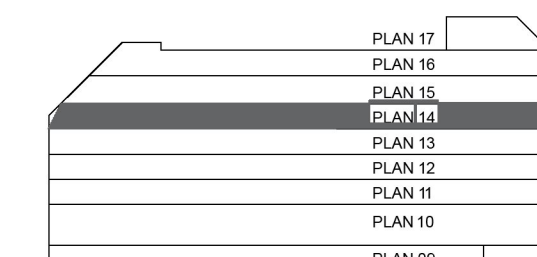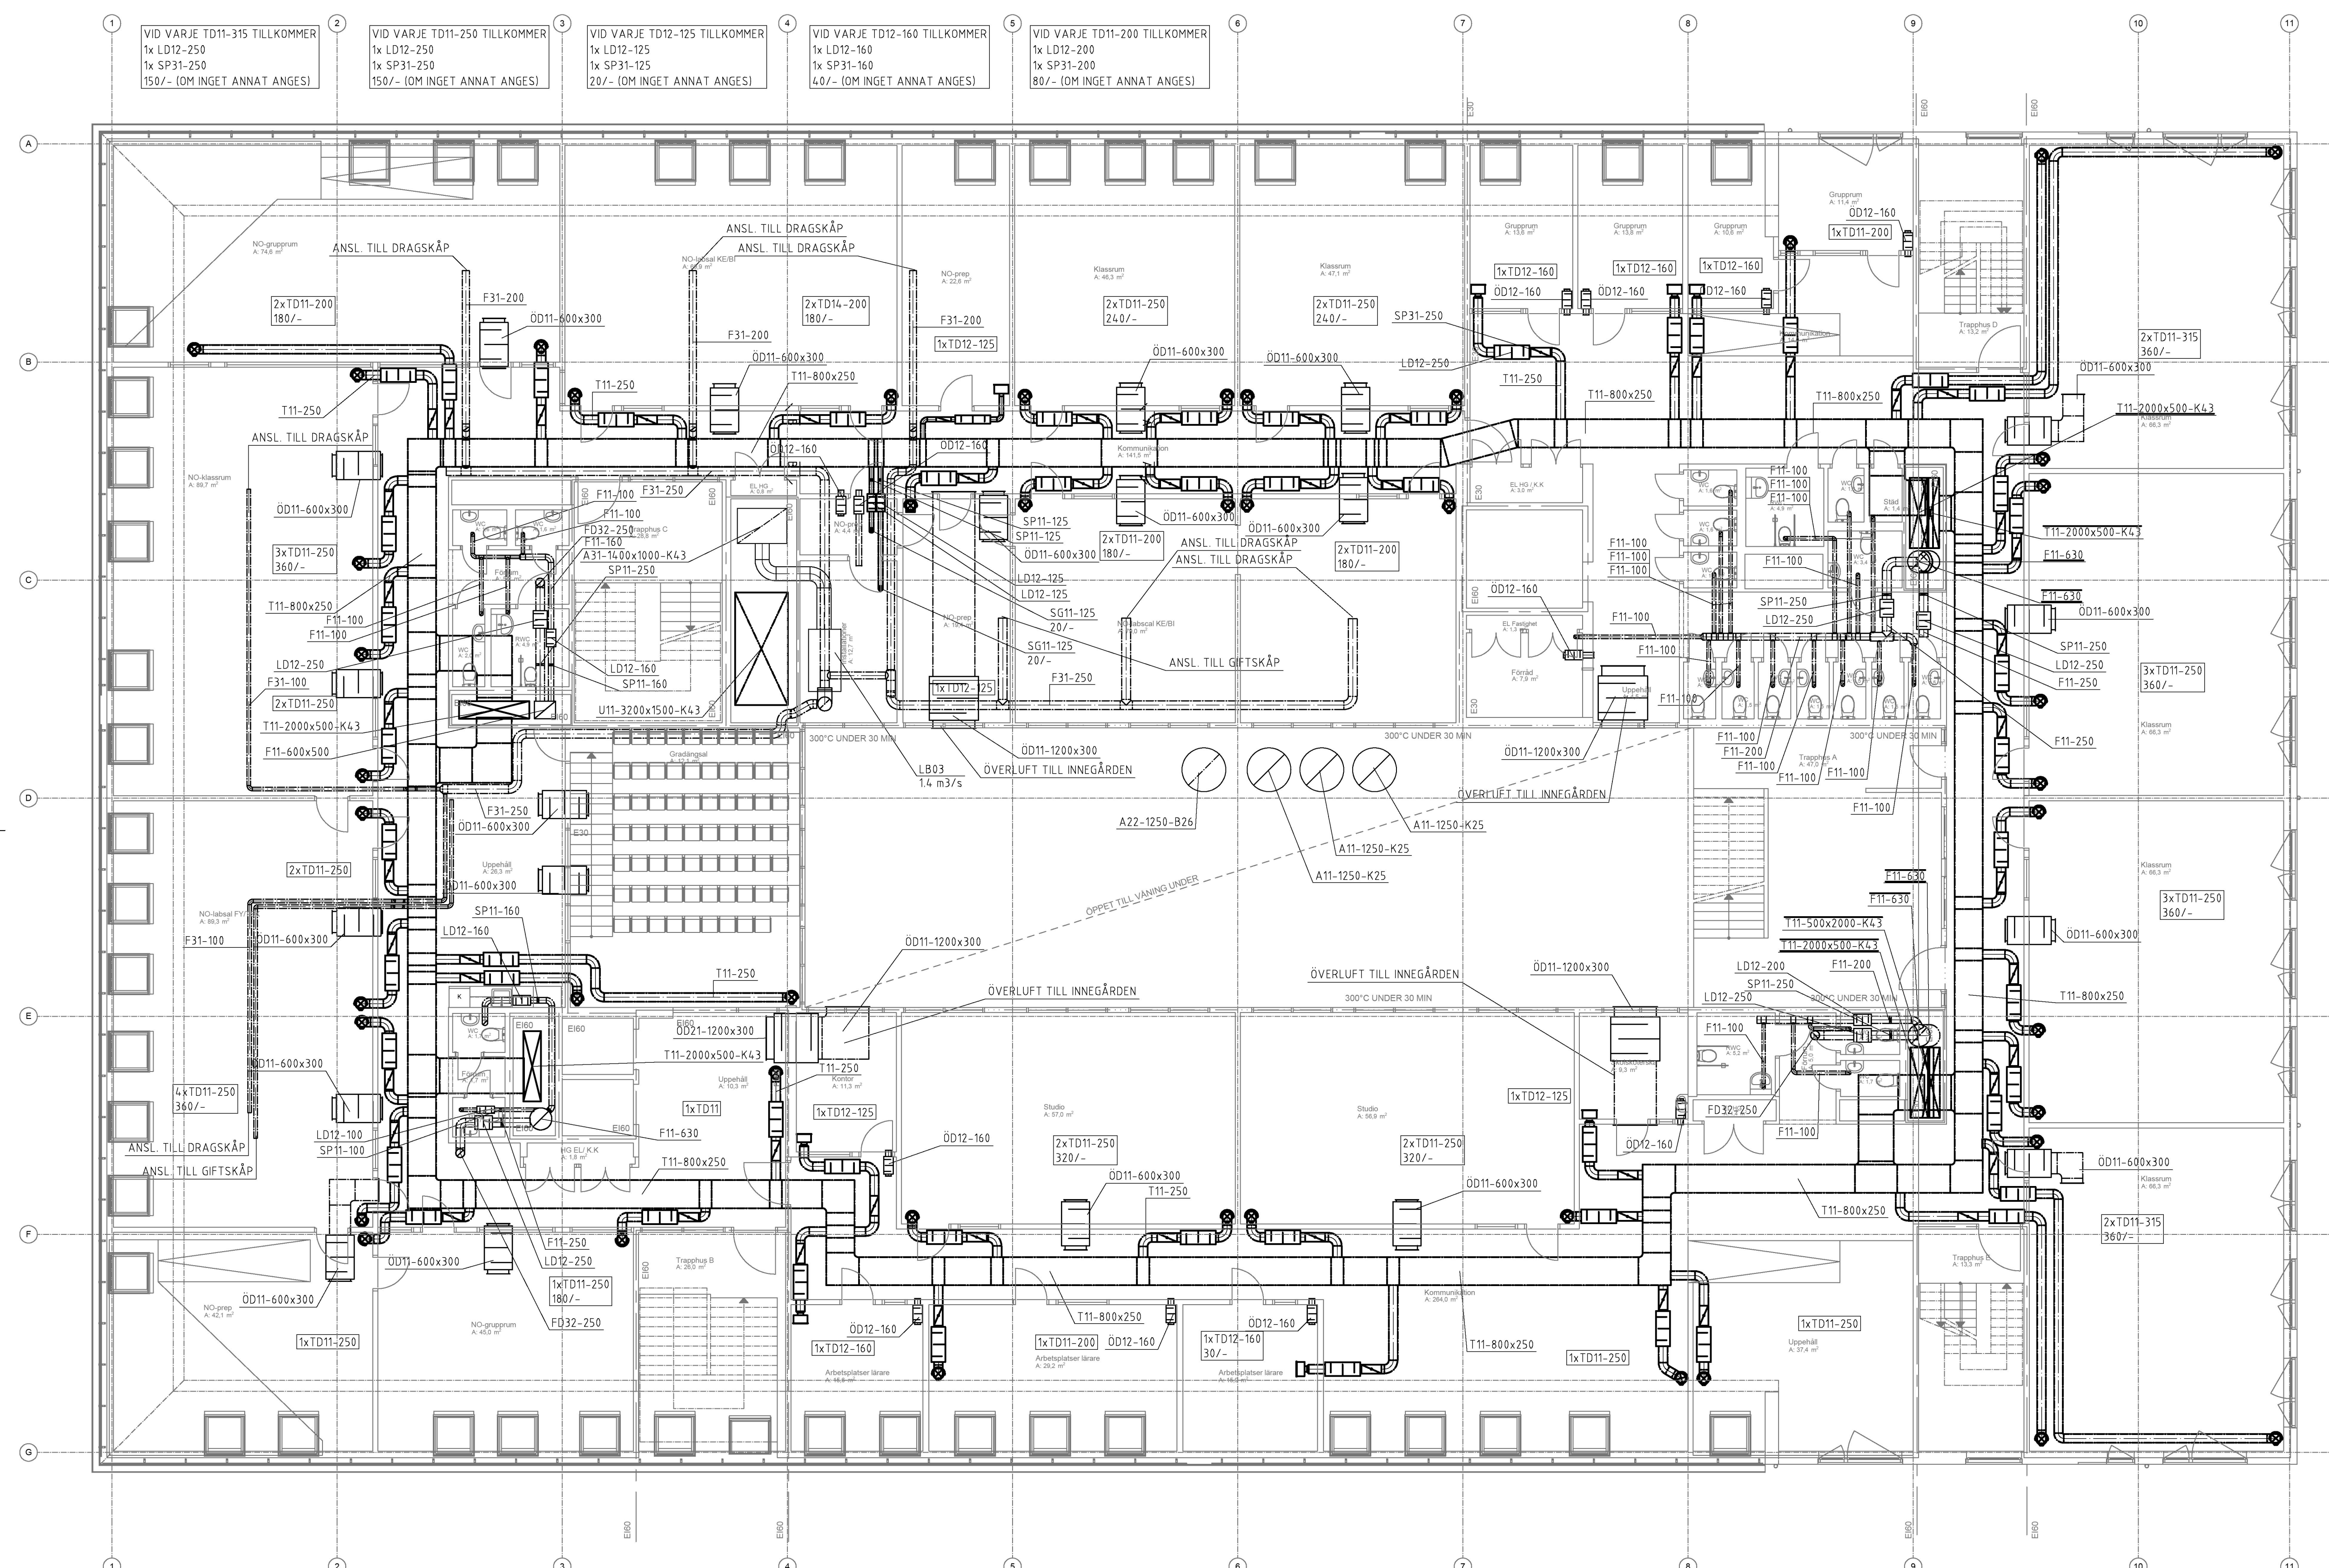

SKALA 1:100

Koordinatsystem:
UTM: 512000