

Föreskrifter

Se föreskrifter, K-010-001

Förklaringar

Ritningen är redovisad med A-projicering.
Nedtonad stomme = befintlig stomme


SBxxx = Ny stälbalk
SPxxx = Ny stälpelare

Betong = Nytt betongbjälklag,
H=xxx höjd på betongen xxx
UK Underkant betong

Hänvisningar

SP007-SP008 K-24.6-502
SP009-SP014 K-24.6-503
SP023-SP026 K-24.6-506
SP027-SP030 K-24.6-507

SB003-SB004 K-24.6-532
SB008-SB009 K-24.6-534
SB013-SB014 K-24.6-537
SB015-SB016 K-24.6-538
SB017-SB018 K-24.6-539
SB019-SB020 K-24.6-540
SB023-SB024 K-24.6-542
SB036-SB037 K-24.6-549
SB040-SB041 K-24.6-551
SB042-SB043 K-24.6-552

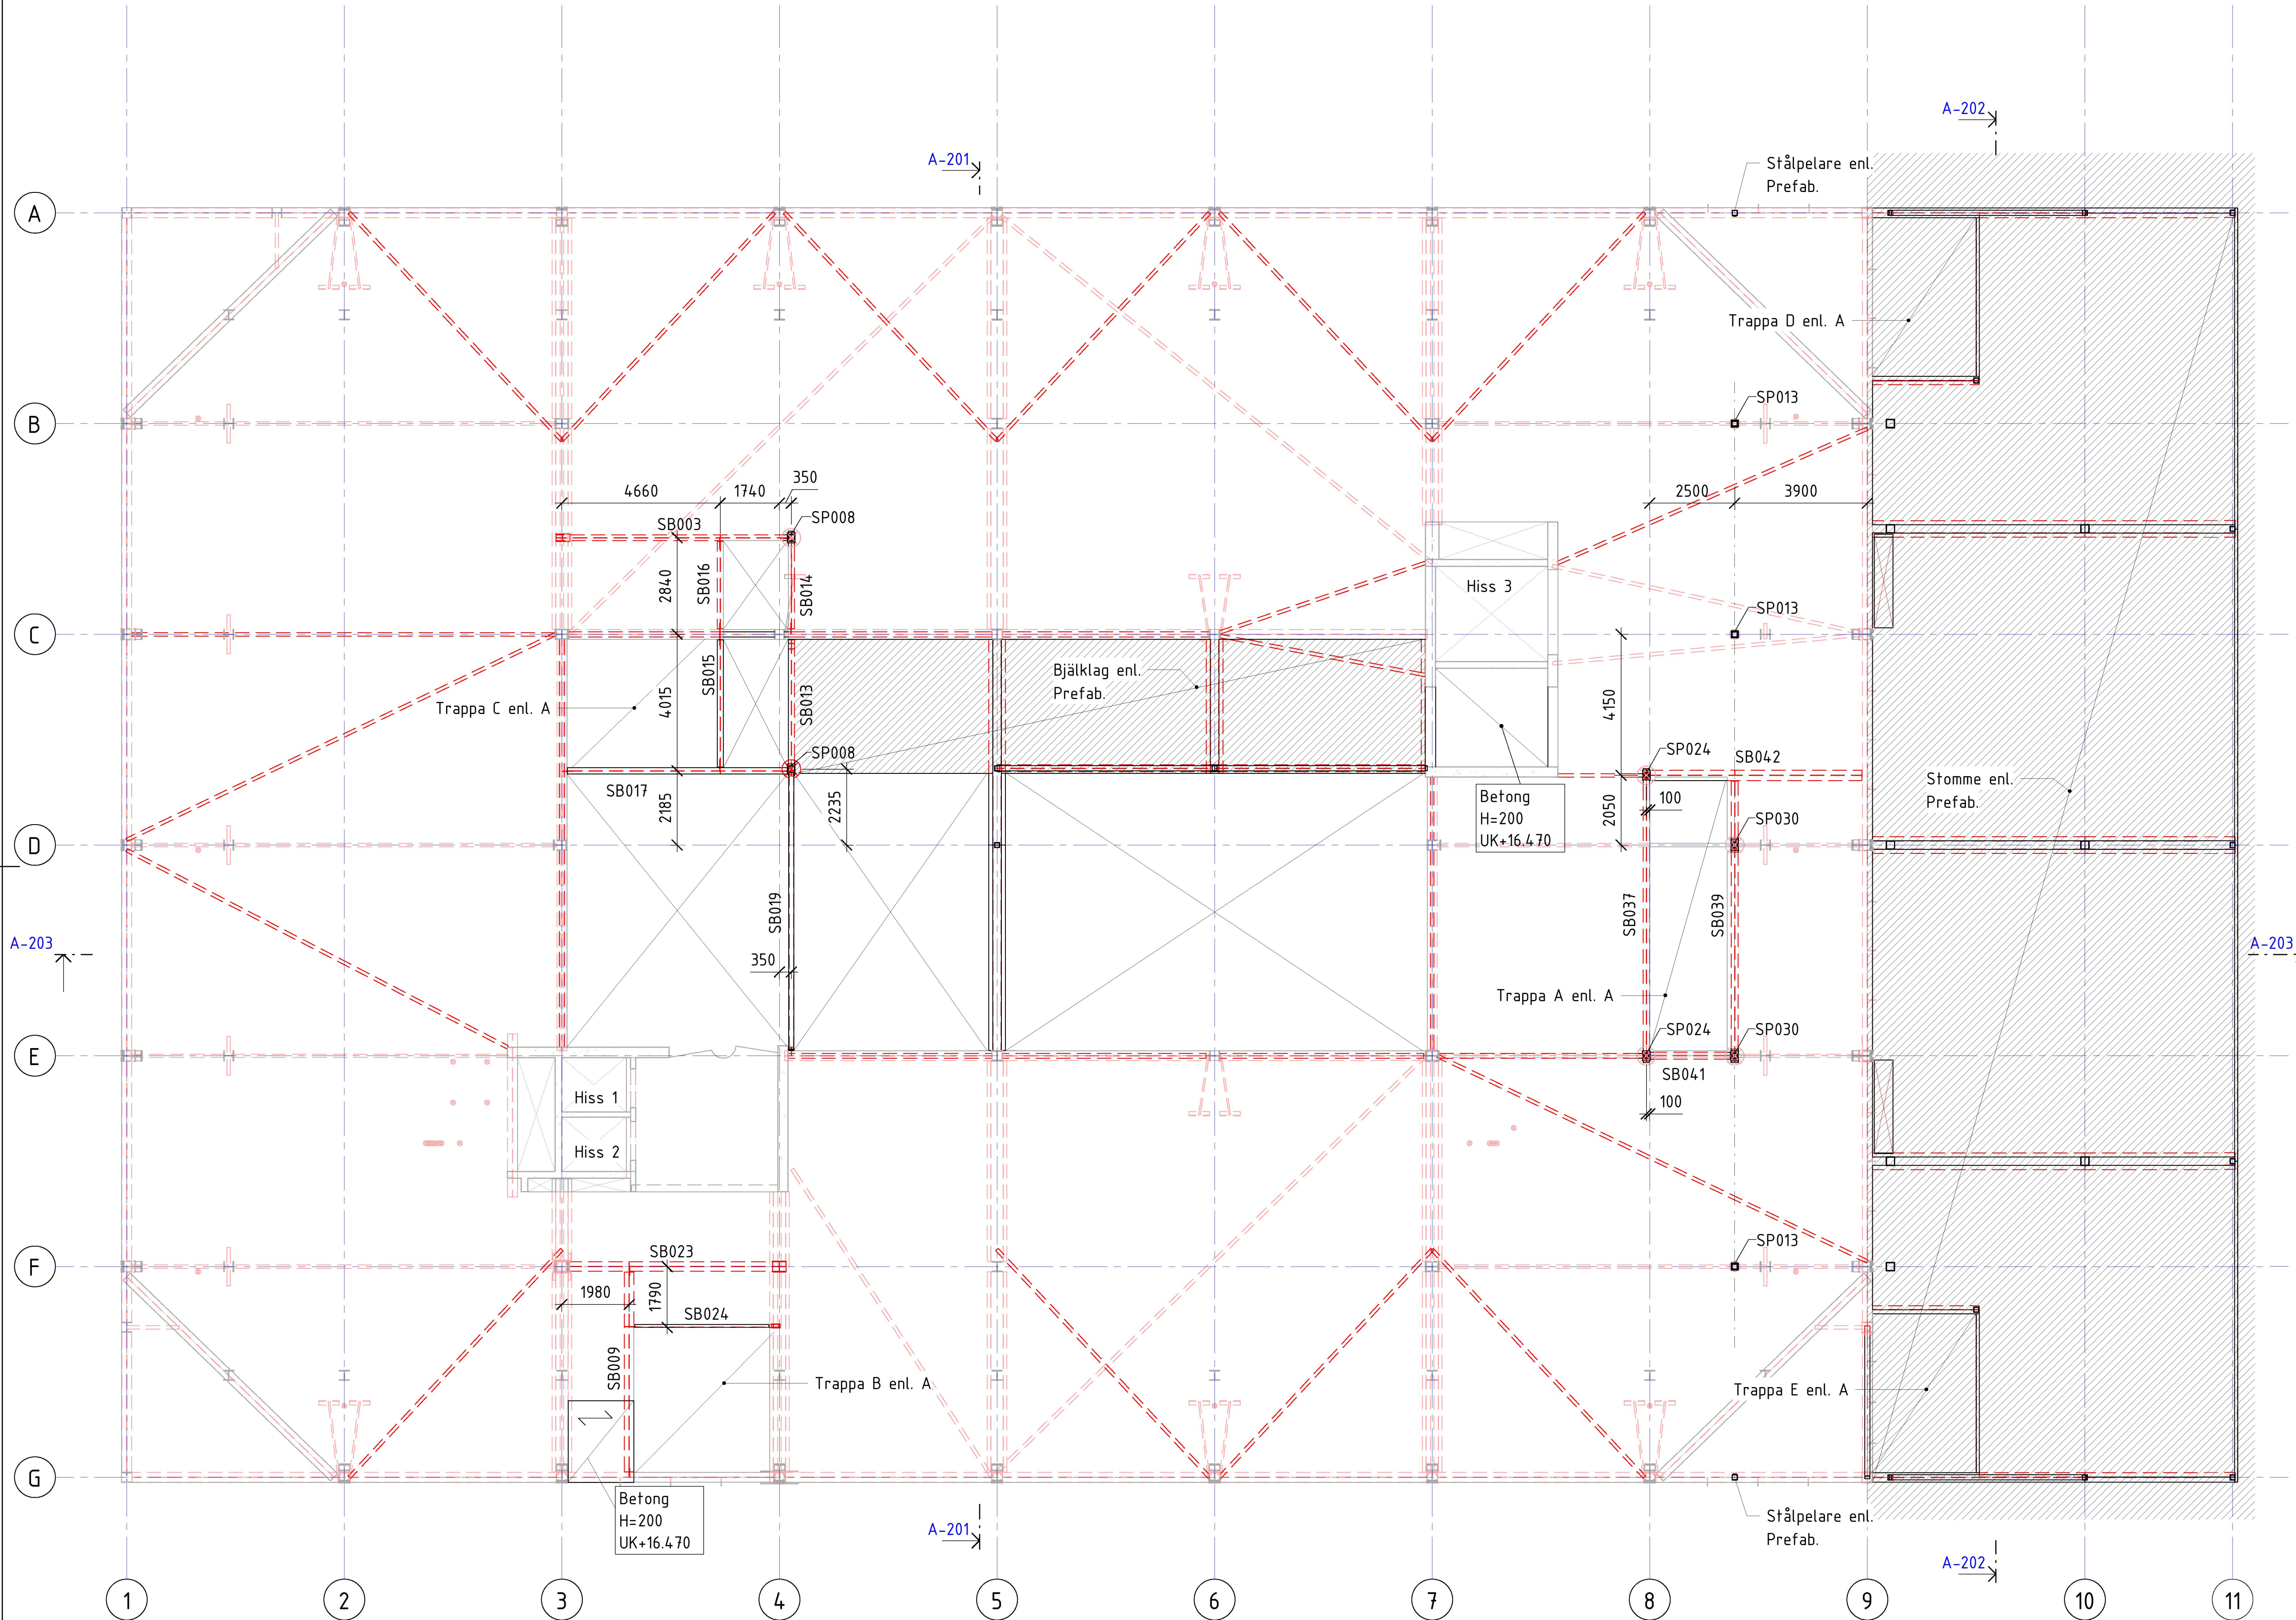

BET	ÄNDRINGEN AVSER	DATUM	ANSV
BYGGHANDLING			
UPPDRAGSNAVN			
Kv. Hönsfodret			
Kv. Hönsfodret 1			
A SCHARC ARKITEKTUR AB			
K ELU Konsult AB			
tel. 08-58009148			
B BRANDKONSULTEN			
tel. 070-8194391			
UPPDRAGS NR	RITAD/OMSTR. AV	HANDLÄGGARE	
32360	CHJO	GRAF	
DATUM	ANSVARIG		
2019-12-20	Peter Grafström		
Om- och nybyggnation			
Plan 4			
SKALA	NUMMER	BET	
A1-1:100	K-20.1-140		
A3-1:200			

