

Föreskrifter

Se föreskrifter, K-010-001

Förklaringar

Ritningen är redovisad med A-projicering.
Nedtonad stomme = befintlig stomme

SBxxx = Ny stål balk
SPxxx = Ny stål pelare

Betong = Nytt betongbjälklag,
H=xxx höjd på betongen xxx
UK Underkant betong



Hänvisningar

SP001-SP006 K-24.6-501
SP009-SP014 K-24.6-503
SP015-SP018 K-24.6-504
SP019-SP022 K-24.6-505
SP023-SP026 K-24.6-506

SB001-SB002 K-24.6-531
SB029-SB030 K-24.6-545
SB031-SB032 K-24.6-546
SB033-SB034 K-24.6-547
SB035 K-24.6-548

A	K-PM-003	2019-12-20	GRAF
BET	ÄNDRINGEN AVSER	DATUM	ANSV

BYGGHANDLING

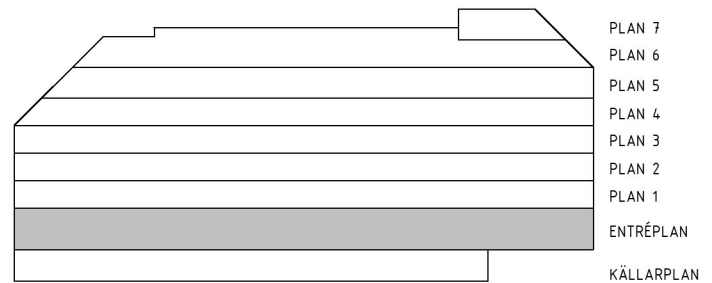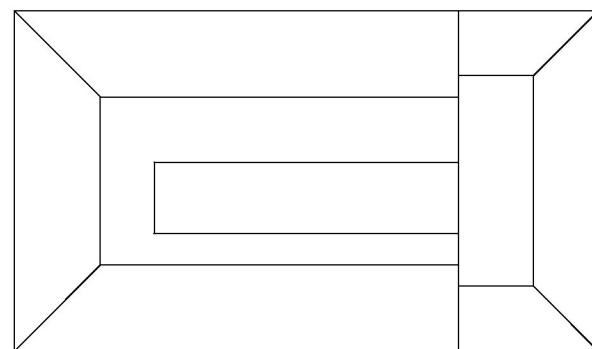

UPPDRAGSNAVN
Kv. Hönsfodret
Kv. Hönsfodret 1



A	SCHARC ARKITEKTUR AB	
X	K ELU Konsult AB	tel. 08-58009148

B	BRANDKONSULTEN	tel. 070-8194391
---	----------------	------------------

UPPDRAGS NR	RITAD/INOMSTR. AV	HANDLÄGGARE
32360	CHJO	GRAF
DATUM	ANSVARIG	
2019-10-02	Peter Grafström	

Om- och nybyggnation
Entréplan

SKALA	NUMMER	BET
A1-1:100 A3-1:200	K-20.1-100	A