

## Föreskrifter

Se föreskrifter Prefab

## Förklaringar

Ritningen är redovisad med K-projicering  
Nedfonad stomme = befintlig stomme

SP01 Stålpelare 300x300  
SP02 Stålpelare 250x250  
SP03 Stålpelare 200x200  
SP04 Stålpelare 150x150  
SP05 Stålpelare 200x100

SB01 Stålbalk, Hattbalk H=240  
SB01E Stålbalk, Hattbalk H=240,  
Ensidigt upplag.  
SB02 Stålbalk, H-balk H=500  
SB05 Stålbalk, H-balk H=280  
SB06 Stålbalk, H-balk H=200  
SB07 Stålbalk, Upplag  
SB08 Stålbalk, H=270  
SB10 Stålbalk H=360  
SB11 Stålbalk B=100, sekundärstål fasad  
SB12 Stålbalk, H-balk H=400  
SB13 Stålbalk, B=100  
SB15 Stålbalk, H=400 B=200  
SS01 Stålstag #150x150  
SS02 Stålstag, B=150  
SRX Stålramar enl. K-99.0-905



BP01 Betongpelare 400x500  
BJLxx Nytt betongbjälklag H-höjd=xxx  
BVxxx Ny betongvägg med tjocklek=xxx

## Hänvisningar

Belastningsplaner K-01.1-090 - 180  
Bjälklags- och väggtyper K-4.0.6-301 - 302

A	Se K-PM-SH-001	2019-12-13	GRAF
BET	ÄNDRINGEN AVSER	DATUM	ANSV

## SYSTEMHANDLING

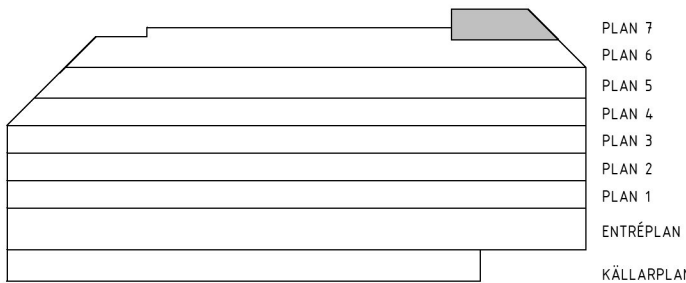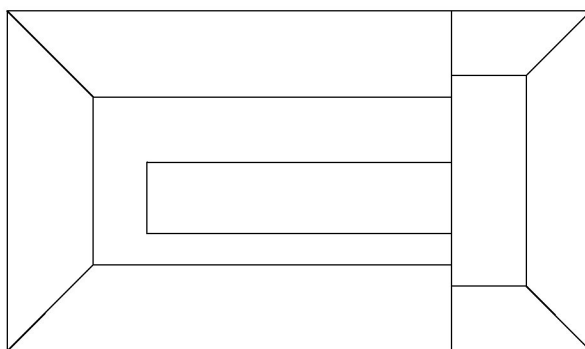

UPPDRAGSNAMN  
**Kv. Hönsfodret**  
Kv. Hönsfodret 1



A	SCHARC ARKITEKTUR AB	
K	ELU Konsult AB	tel. 08-58009148

B	BRANDKONSULTEN	tel. 070-8194391
---	----------------	------------------

UPPDRAGS NR	UTÅDRAG NR	ANSVARIG
32360	CHJO	GRAF
DATUM	2019-04-08 Peter Grafström	

Om- och nybyggnation  
BÖP7

SKALA	NUMMER	BET
A1-1:100 A3-1:200	K-23.1-180	A