

Föreskrifter

Se föreskrifter Prefab

Förklaringar

Ritningen är redovisad med K-projicering
Nedfonad stomme = befintlig stomme

SP01 Stålpelare 300x300
SP02 Stålpelare 250x250
SP03 Stålpelare 200x200
SP04 Stålpelare 150x150
SP05 Stålpelare 200x100

SB01 Stålbalk, Hattbalk H=240
SB01E Stålbalk, Hattbalk H=240,
Ensidigt upplag.
SB02 Stålbalk, H-balk H=500
SB05 Stålbalk, H-balk H=280
SB06 Stålbalk, H-balk H=200
SB07 Stålbalk, Upplag
SB08 Stålbalk, H=270
SB10 Stålbalk H=360
SB11 Stålbalk B=100, sekundärstål fasad
SB12 Stålbalk, H-balk H=400
SB13 Stålbalk, B=100
SB15 Stålbalk, H=400 B=200
SS01 Stålstag #150x150
SS02 Stålstag, B=150
SRX Stålramar enl. K-99.0-905


BP01 Betongpelare 400x500
BJLxx Nytt betongbjälklag H=höjd=xxx
BVxxx Ny betongvägg med tjocklek=xxx

Hänvisningar


Belastningsplaner K-01.1-090 - 180
Bjälklags- och väggtyper K-4.0.6-301 - 302

A	Se K-PM-SH-001	2019-12-13	GRAF
BET	ÄNDRINGEN AVSER	DATUM	ANSV

SYSTEMHANDLING

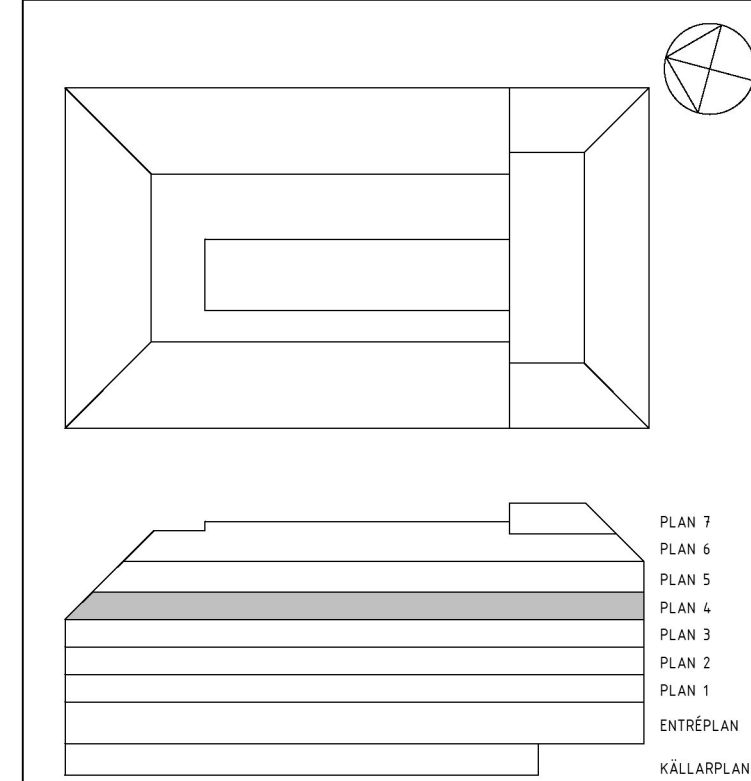

UPPDRAGSNAMN
Kv. Hönshöret
Kv. Hönshöret 1

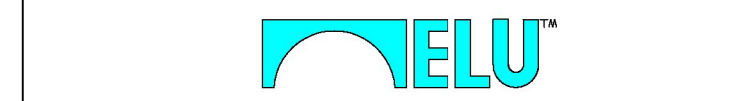

A	SCHARC ARKITEKTUR AB	
K	ELU Konsult AB	tel. 08-58009148

B	BRANDKONSULTEN	tel. 070-8194391
---	----------------	------------------

UPPDRAGS NR	RITAD/OMSTR. AV	HAND. ÅRSÄRE
32360	CHJO	GRAF
DATUM	ANSVARIG	
2019-04-08	Peter Grafström	

Om- och nybyggnation
BÖP4

SKALA	NUMMER	BET
A1-1:100 A3-1:200	K-23.1-150	A