


Detta dokument får ej kopieras utan vår skriftliga tillåtelse, dessutom får dess innehåll ej delges 3:e part eller användas för av oss ej godkänt syfte. Överträdelse beivras.

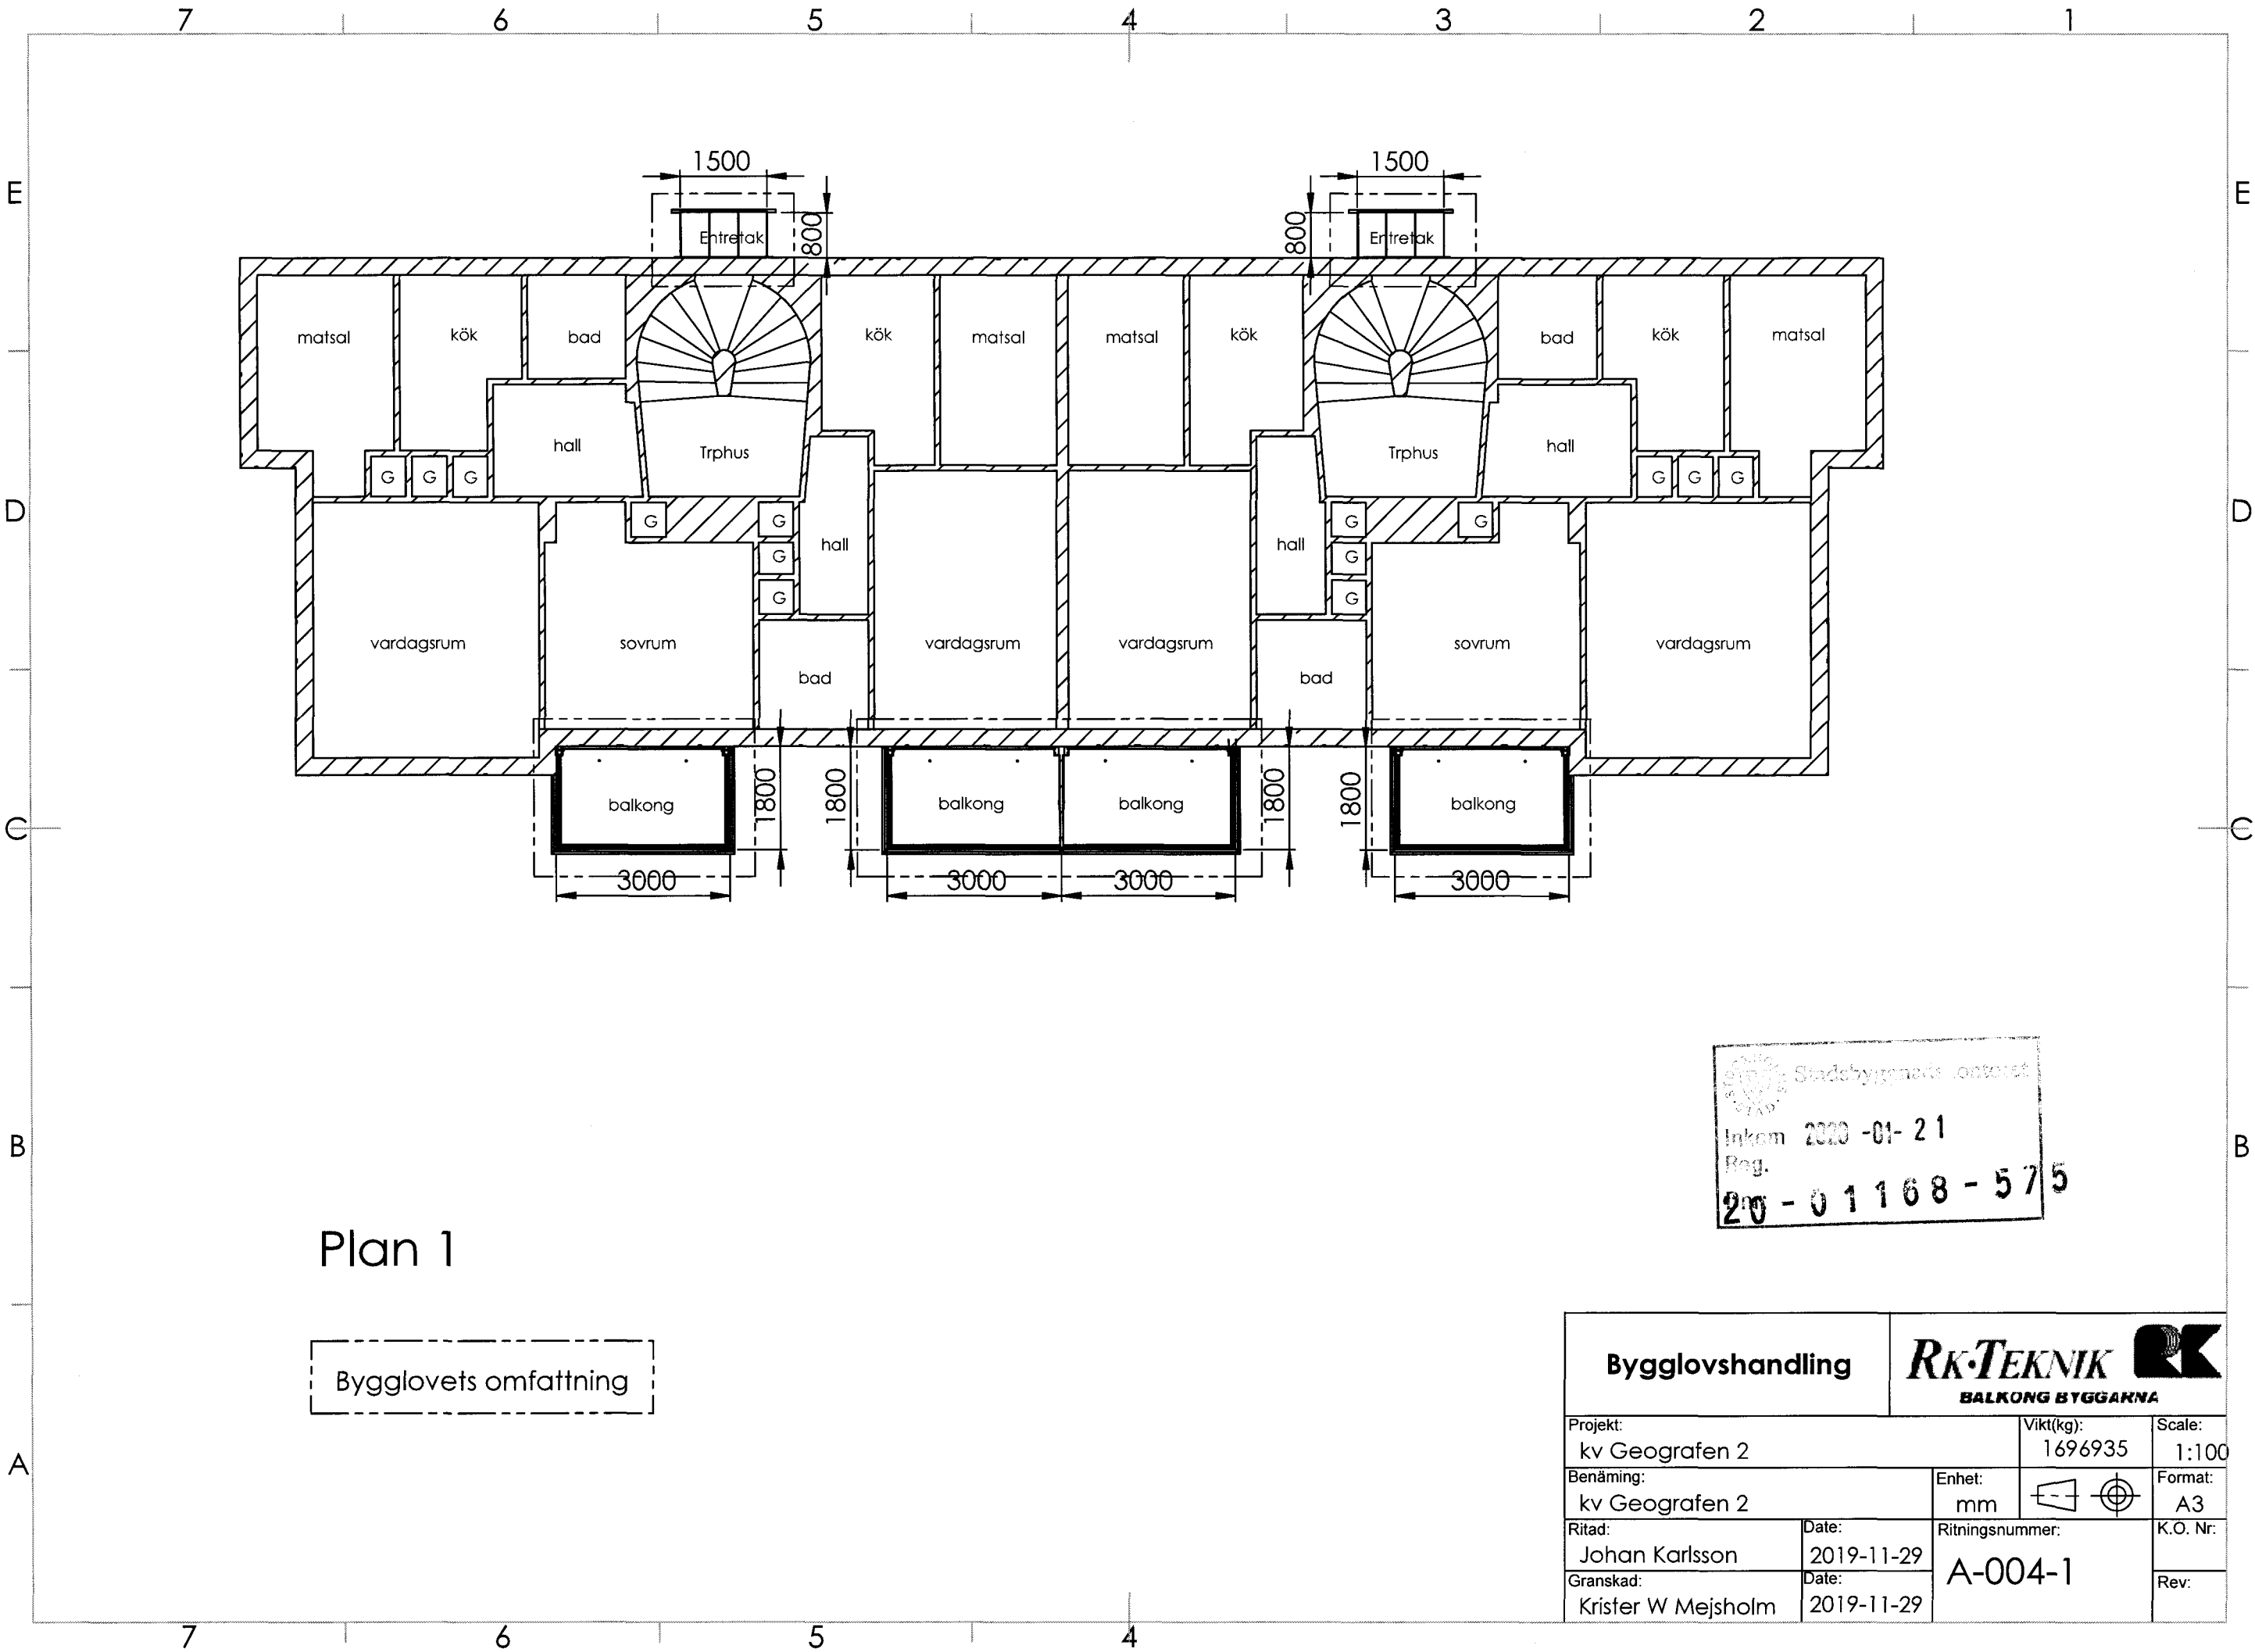


Plan 1

Bygglövens omfattning

Stadsbyggnadskontoret
Inkom 2020-01-21
Reg.
20-01168-575

Bygglövshandling		RK-TEKNIK BALKONG BYGGARNA	
Projekt: kv Geografen 2		Vikt(kg): 1696935	Scale: 1:100
Benämning: kv Geografen 2		Enhet: mm	Format: A3
Ritad: Johan Karlsson	Date: 2019-11-29	Ritningsnummer: A-004-1	
Granskad: Kristen W Meijsholm	Date: 2019-11-29		
		K.O. Nr: Rev:	

Detta dokument får ej kopieras utan vår skriftliga tillåtelse, dessutom får dess innehåll ej delges 3:e part eller användas för av oss ej godkänt syfte. Överträdelse beivras.

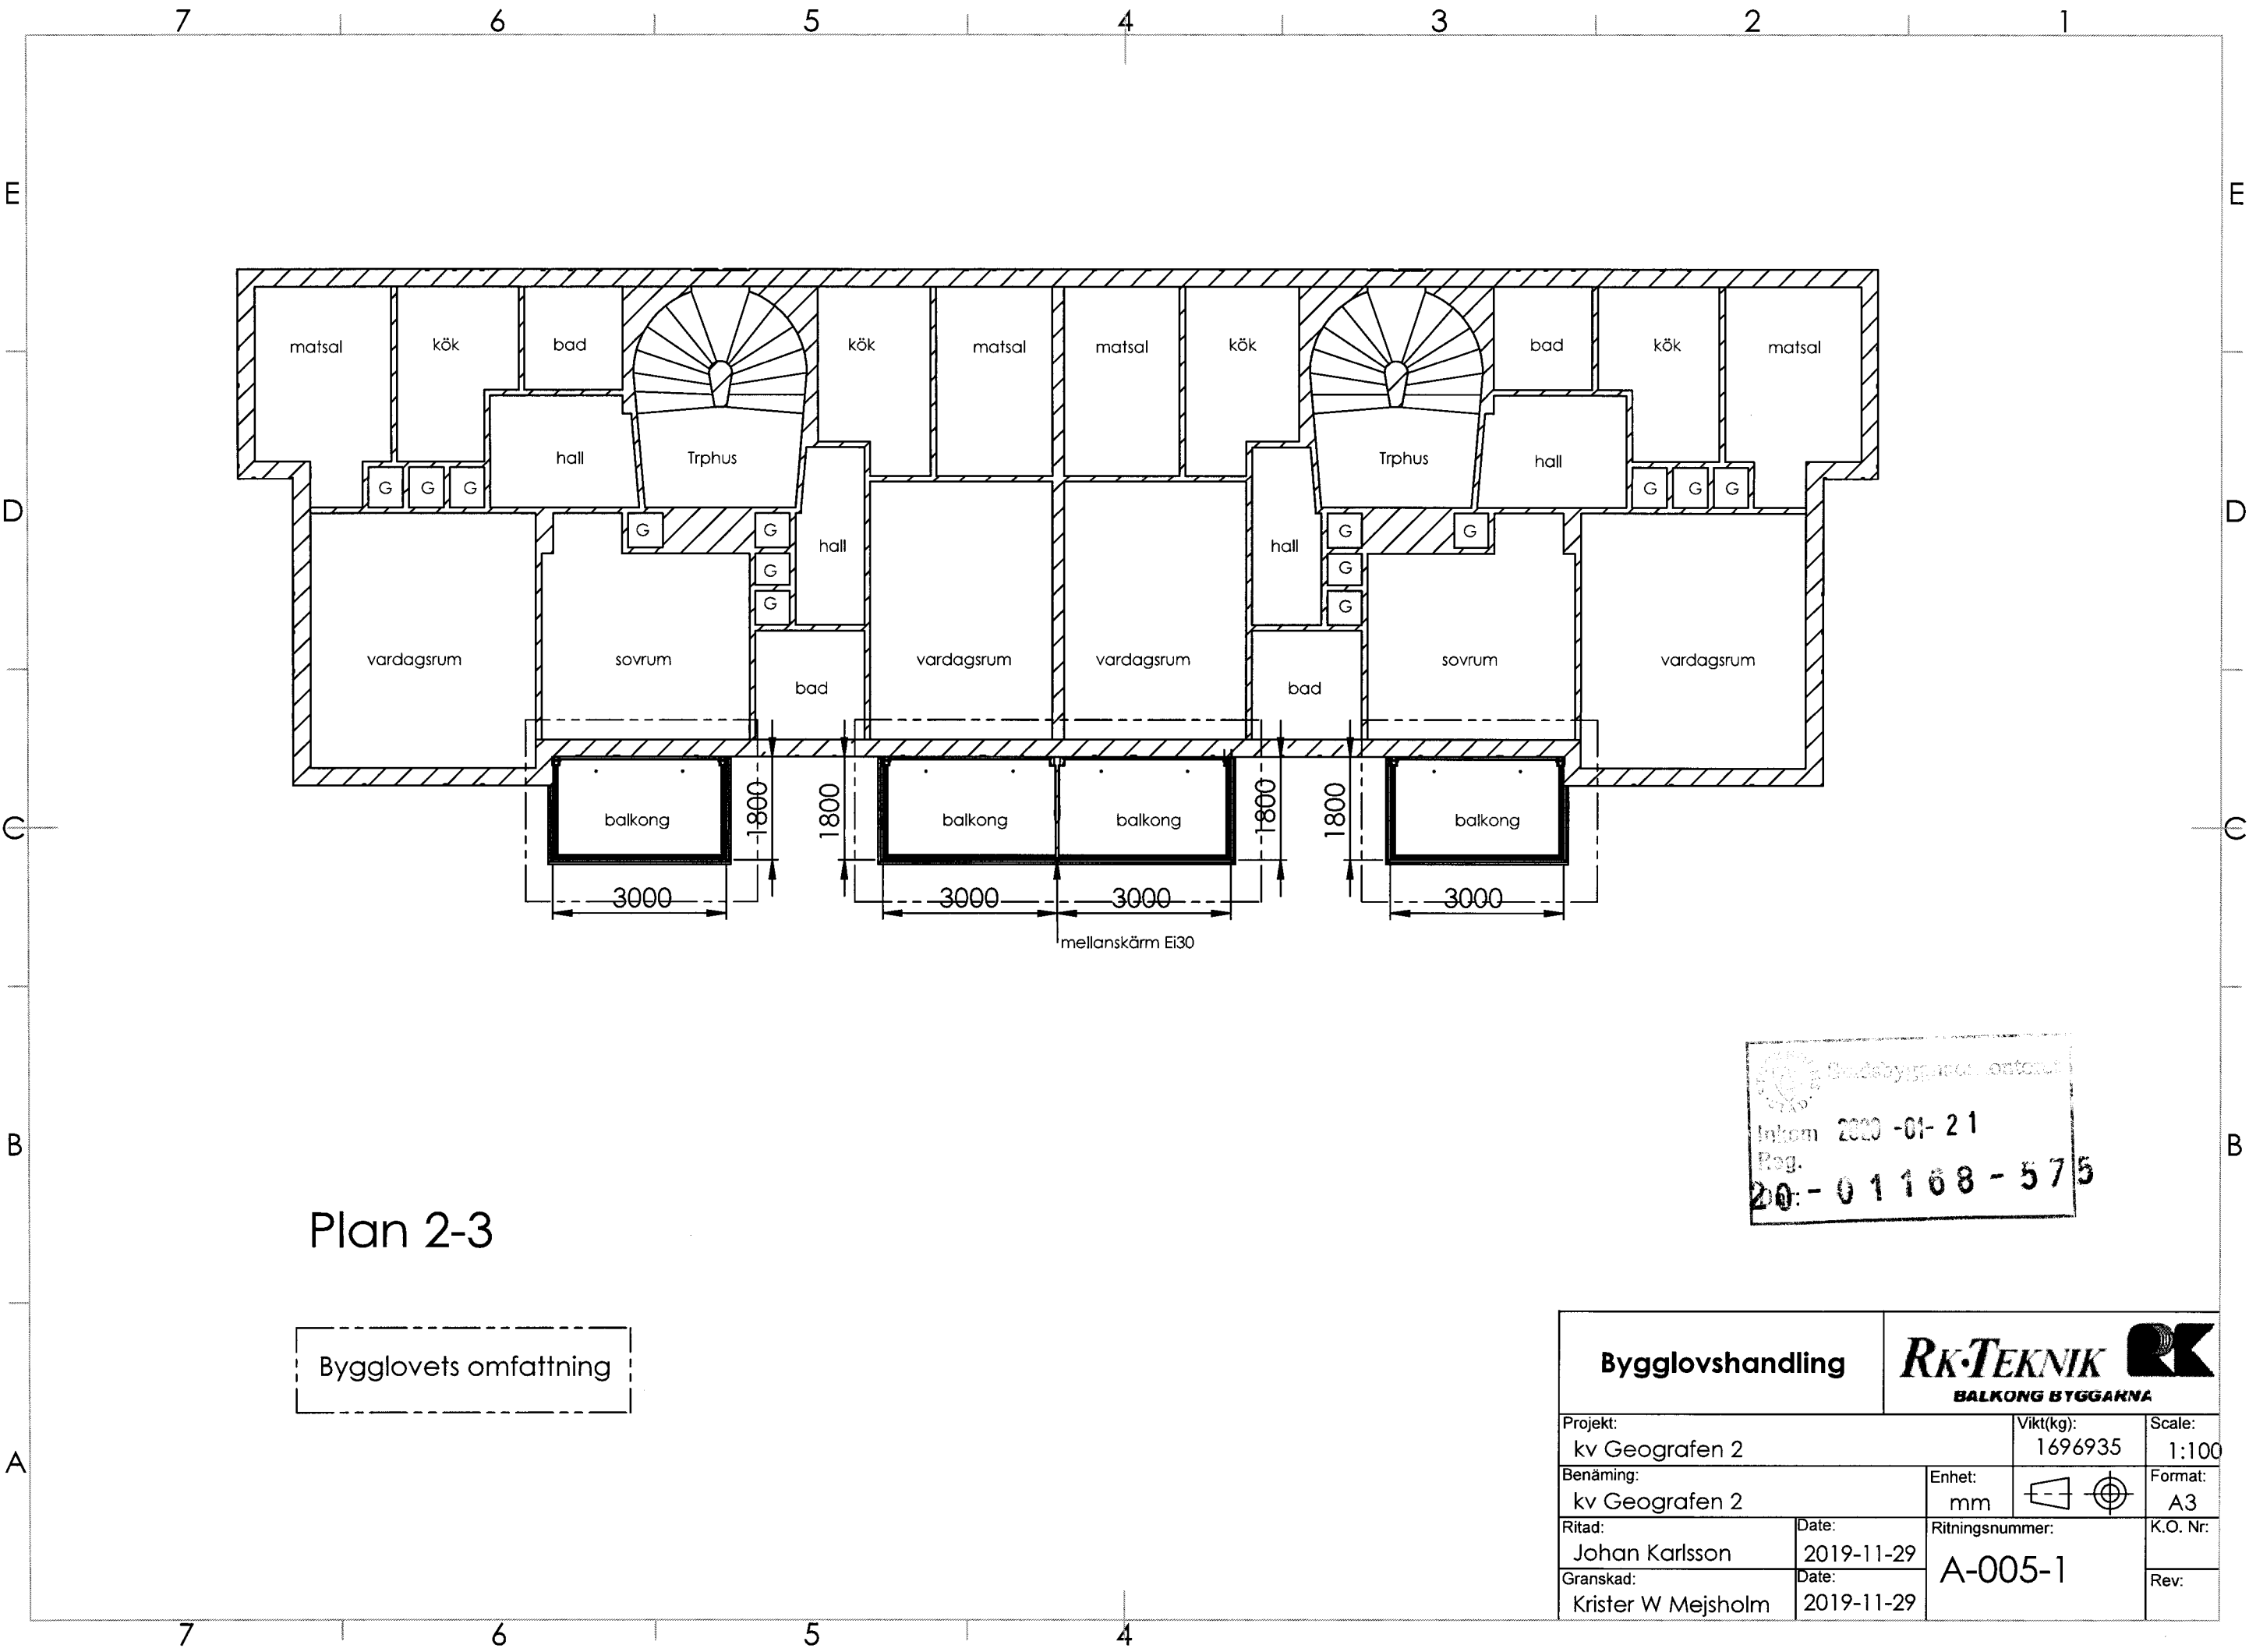

Stockholms stadsbyggnadskontor
Inkom 2020-01-21
Reg.
20-01168-575

Plan 2-3

Bygglövs omfattning

Bygglövshandling		RK-TEKNIK BALKONG BYGGARNA	
Projekt: kv Geografen 2		Vikt(kg): 1696935	Scale: 1:100
Benämning: kv Geografen 2		Enhet: mm	Format: A3
Ritad: Johan Karlsson	Date: 2019-11-29	Ritningsnummer: A-005-1	
Granskad: Krister W Mejsholm	Date: 2019-11-29		
		K.O. Nr: Rev:	